## PLANIMETRIA SCATOLARE
Scala 1:100

## PIANTA
Scala 1:100




## SPICCATO FONDAZIONI SCATOLARE TIPO 1
Scala 1:100







## PROSPETTO FRONTALE
Scala 1:100

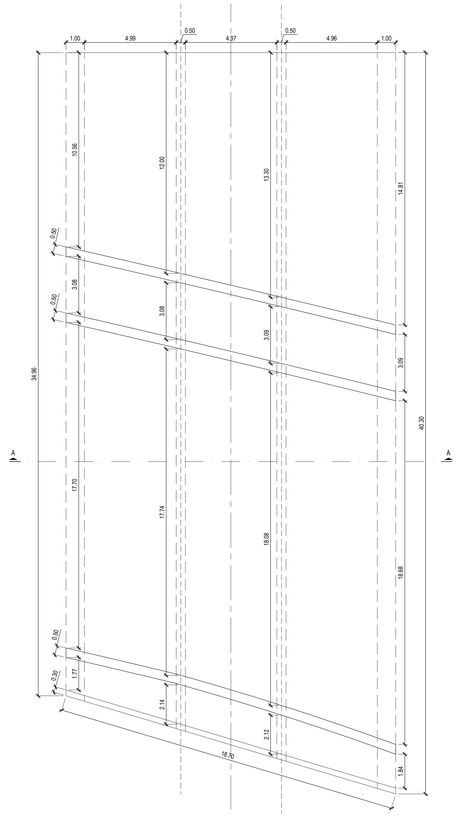


## SEZIONE A-A
Scala 1:100

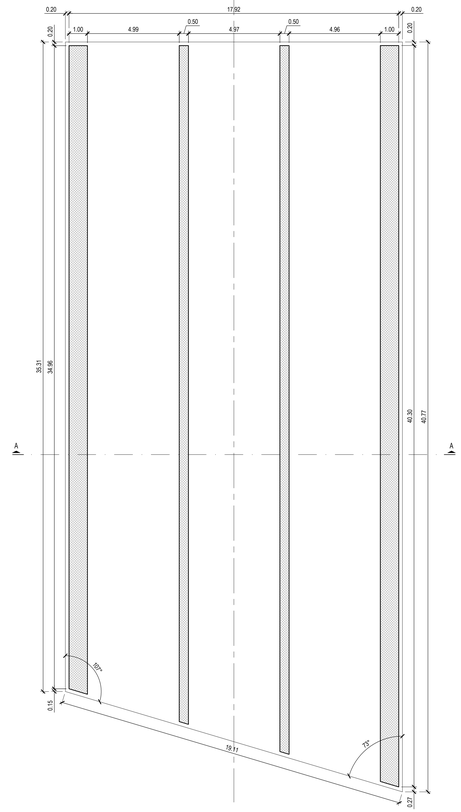

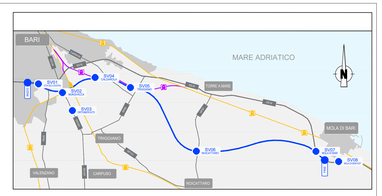
## TIPOLOGICO MURI PREFABBRICATI

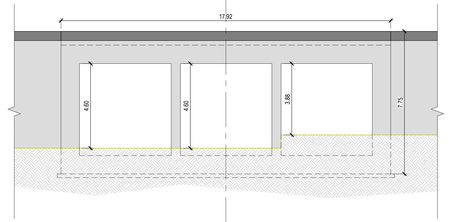


## PARTICOLARE INNESTI TRA MURI (SOLETTA DA 10)
Scala 1:50

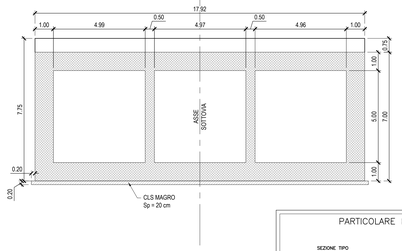


## PARTICOLARE FONDAZIONE MURI A "T"

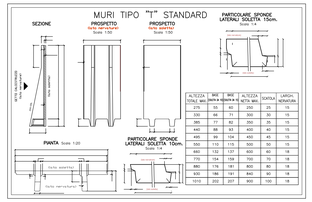


## PARTICOLARE VELETTA STANDARD

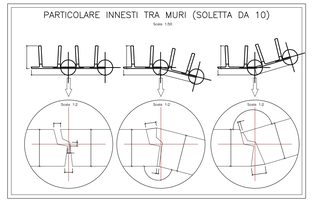


## MATERIALI

CALCESTRUZZO
- FONDAZIONE SCATOLARE
  - calcestruzzo classe C28/35
  - Rck ≥ 30 MPa
  - classe di esposizione XC2 (UNI 11104)
  - massimo rapporto a/c 0.50
  - contenuto minimo di cemento 350 kg/m³
  - classe di consistenza S4
  - dimensione massima aggregato 32 mm
- ELEVAZIONE SCATOLARE
  - calcestruzzo classe C32/40
  - Rck ≥ 40 MPa
  - classe di esposizione XC3+XD1 (UNI 11104)
  - massimo rapporto a/c 0.50
  - contenuto minimo di cemento 350 kg/m³
  - classe di consistenza S4
  - dimensione massima aggregato 32 mm
- MAGRONE
  - calcestruzzo classe C12/15
  - Rck ≥15 MPa

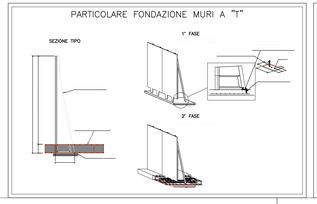ACCIAIO per C.A.
- tipo B450C
  tensione car. di snervamento: fyk ≥ 450 MPa
  tensione car. di rottura: ftk ≥ 540 MPa

## NOTE

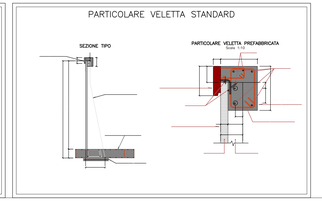1 - TUTTE LE DIMENSIONI SONO ESPRESSE IN m SALVO OVE DIVERSAMENTE SPECIFICATO.

## COPRIFERRO

| ELEMENTO | COPRIFERRO MIN [mm] |
|---|---|
| - FONDAZIONE SCATOLARE | 40 |
| - ELEVAZIONE SCATOLARE | 40 |

anas GRUPPO FS ITALIANE — *Direzione Tecnica*

# S.S. 16 "ADRIATICA"
## TRONCO BARI - MOLA

Lavori di realizzazione di una variante alla S.S.16 "Adriatica" nel tratto compreso tra Bari e Mola con adozione della sezione stradale B del D.M. 05/11/2001.

## PROGETTO DEFINITIVO
COD. BA26


R.T.I. di PROGETTAZIONE:

PINI SWAT ENGINEERING — S.T.P. — NET ENGINEERING — I&T INGEGNERI TURGANOVICH & PARTNERS

I PROGETTISTI:
Ing. Luigi Guadagnuolo
Ord. Ingegneri Catanzaro N.1537

INTEGRATORE DEI SERVIZI:
Ing. Andrea Poli
Ordine degli Ingegneri Roma 9X19540

IL RESPONSABILE DEL S.I.A.:
Ing. Nicola Schinco
Ordine degli Architetti PPC della provincia di Venezia N°3854

IL GEOLOGO:
Dott. Geol. Lorenzo Verzani
Ordine dei Geologi della Lombardia N°1234

IL COORDINATORE DELLA SICUREZZA IN FASE DI PROGETTAZIONE:
Ing. Angelo Pellegrinon
Ordine degli Ingegneri della Prov. di Trento N°1483

ARCHEOLOGIA:
Dott.ssa Frida Ducelli
Archeologo 1ª fascia con abilitazione archeologia preventiva, elenco MiC n. 1.277

VISTO IL RESPONSABILE DEL PROCEDIMENTO :
Ing. Maria Francesca Mariacchelli

OPERE D'ARTE MINORI: OPERE DI ATTRAVERSAMENTO
Attraversamento con Sottovia – Sottopassi Elaborati Generali
Sottovia Tipo 3

| CODICE PROGETTO | NOME FILE | REVISIONE | SCALA: |
|---|---|---|---|
| PROGETTO S T B A 0 2 6 — LIV. PROG. D — ANNO 2 1 | POOSTOOSTRDI03C — CODICE ELAB. P O O S T O S T R D I 0 3 | C | 1:100 |

| REV. | DESCRIZIONE | DATA | REDATTO | VERIFICATO | APPROVATO |
|---|---|---|---|---|---|
| C | EMISSIONE PD | Marzo 2023 | Ing. Nicola Schinco | Ing. A. Guadagnuolo | Ing. L. Guadagnuolo |
| B | – | | | | |
| A | EMISSIONE PFTE PER CSLLPP | Luglio 2021 | Ing. V. Masci | Arch. R. Simonetta | Ing. A. Sacchico |