


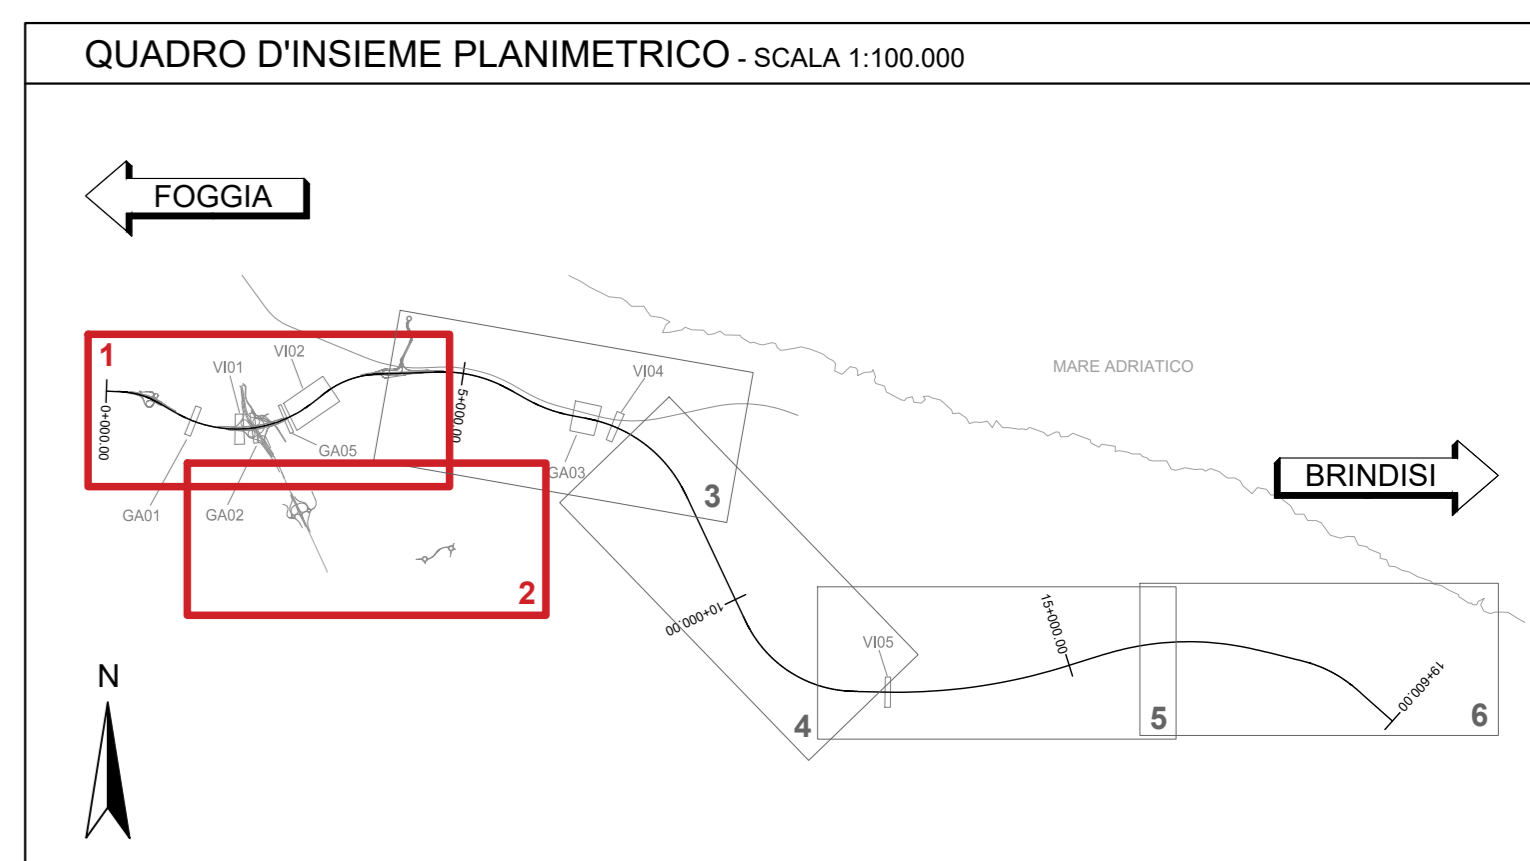

- INDAGINI**  
CAMPAGNA DI CARATTERIZZAZIONE AMBIENTALE ANAS 2020-2021
- + SONDAGGIO AMBIENTALE
  - MATERIALI DA SCAVO ENTRO I LIMITI DI COLONNA A, TAB. 1 D.LGS. 152/06
  - MATERIALI DA SCAVO ENTRO I LIMITI DI COLONNA B, TAB. 1 D.LGS. 152/06
  - MATERIALI DA SCAVO OLTRE I LIMITI DI COLONNA B, TAB. 1 D.LGS. 152/06
- ALTRI SIMBOLI**
- TRACCIATO E OPERE IN PROGETTO
  - TRACCE DELLE SEZIONI TRASVERSALI



**Sanas**  
GRUPPO FS ITALIANE

**Direzione Tecnica**

**S.S. 16 "ADRIATICA"**  
TRONCO BARI - MOLA

Lavori di realizzazione di una variante alla S.S.16 "Adriatica" nel tratto compreso tra Bari e Mola con adozione della sezione stradale B del D.M. 05/11/2001.

**PROGETTO DEFINITIVO** cod. BA26

RT.I.4/PROGETTAZIONE:

**OPINI** **ALPINA** **NET** **INGENIERI GUARDACOSTA & PARTNERS**

**PROGETTISTI:**  
Ing. Marco Barilari  
Ordine degli Ingegneri Milano N°423384  
Ing. Andrea Pali  
Ordine degli Ingegneri Roma N°419543

**RESPONSABILE DEL S.I.A.:**  
Dott. Andrea Pali  
Ordine degli Architetti PPC della provincia di Venezia N°3854

**IL GEOLOGO:**  
Dott. Enzo Lorenzo Verzari  
Ordine dei Geologi della Lombardia N°1234

**IL COORDINATORE DELLA SICUREZZA IN FASE DI PROGETTAZIONE:**  
Ing. Marco Marazziti  
Ordine degli Ingegneri della Prov. di Trento N°1483

**ARCHITETTURA:**  
Società Heptacore  
Architettura T. Facchi con abilitazione architettonica preventiva, elenco MC n. 1277

**VISTO IL RESPONSABILE DEL PROCEDIMENTO:**  
Ing. Maria Francesca Morrocchi

**INTERVENTI DI INSERIMENTO PAESAGGISTICO E AMBIENTALE**

INDAGINI AMBIENTALI DI ANTE OPERAM - Tav. 1 di 3

CODICE PROGETTO	LIV. PRO.	ANNO	NOME FILE	REVISIONE	SCALA
STBA0026	D	21	POIADOAMBU01C	C	1:5000
C	EMISSIONE PD	Luglio 2021	Dom. F. Sestini	Ing. M. Barilari	Ing. M. Barilari
B	EMISSIONE PTE PER CSSLPP	Luglio 2021	Ing. F. Ricci	Arch. R. Sestini	Ing. A. Sestini
REV.	DESCRIZIONE	DATA	REDATTO	VERIFICATO	APPROVATO