SEZIONE 1

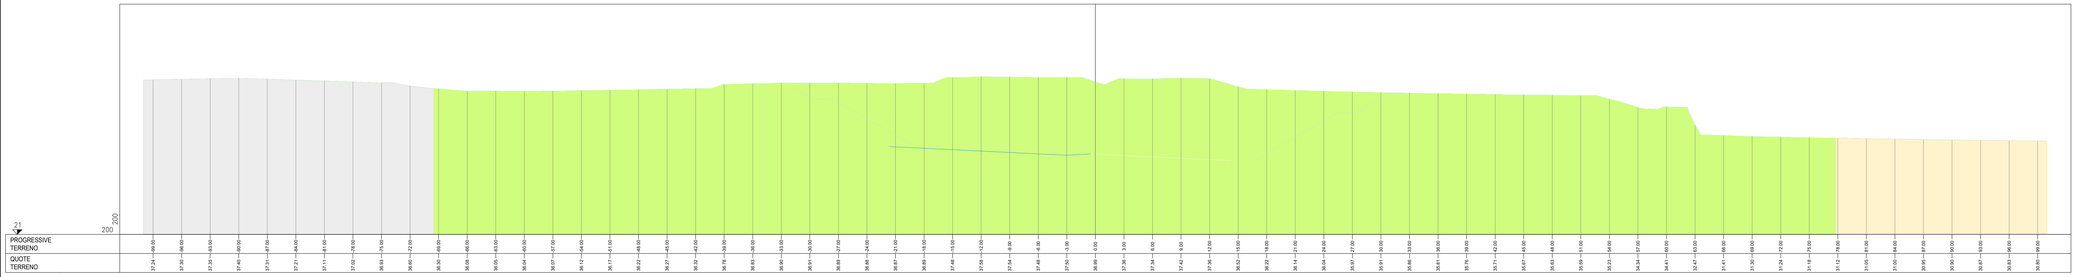

SEZIONE 2

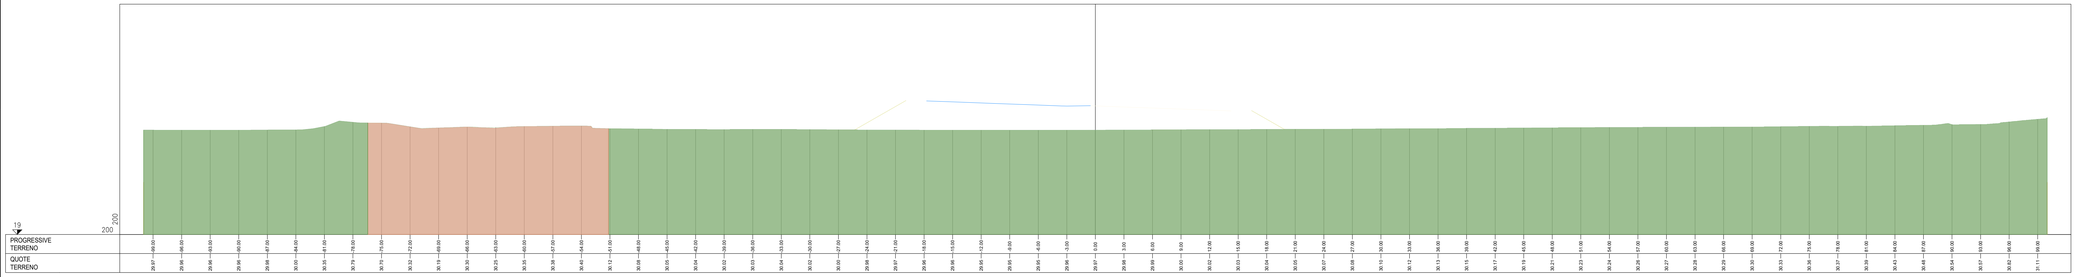

SEZIONE 3

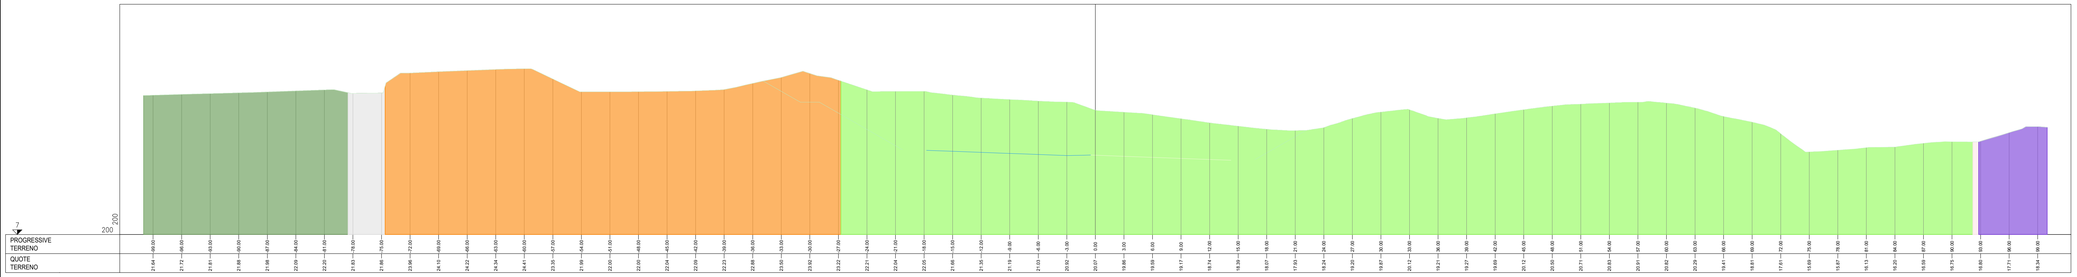

SEZIONE 4

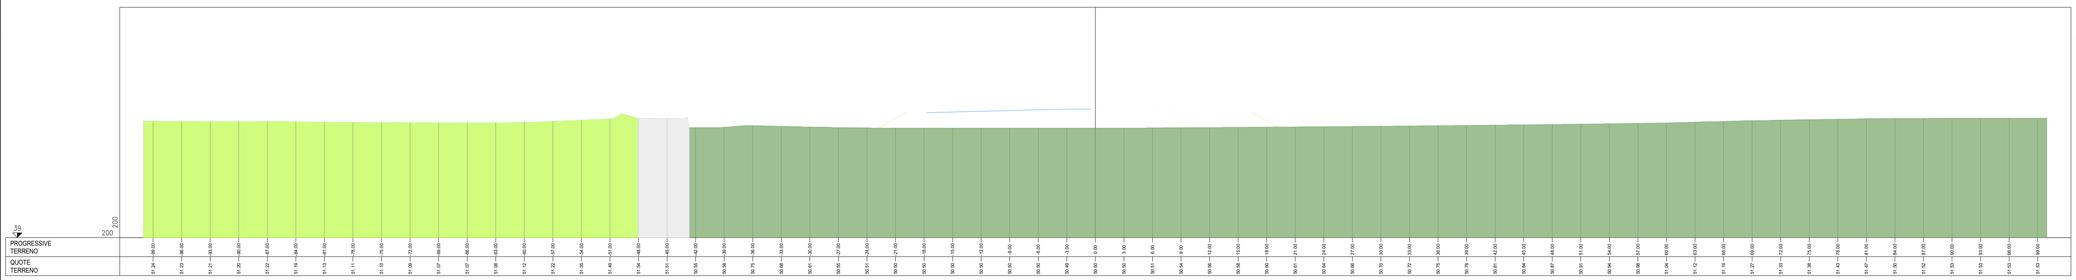

SEZIONE 5

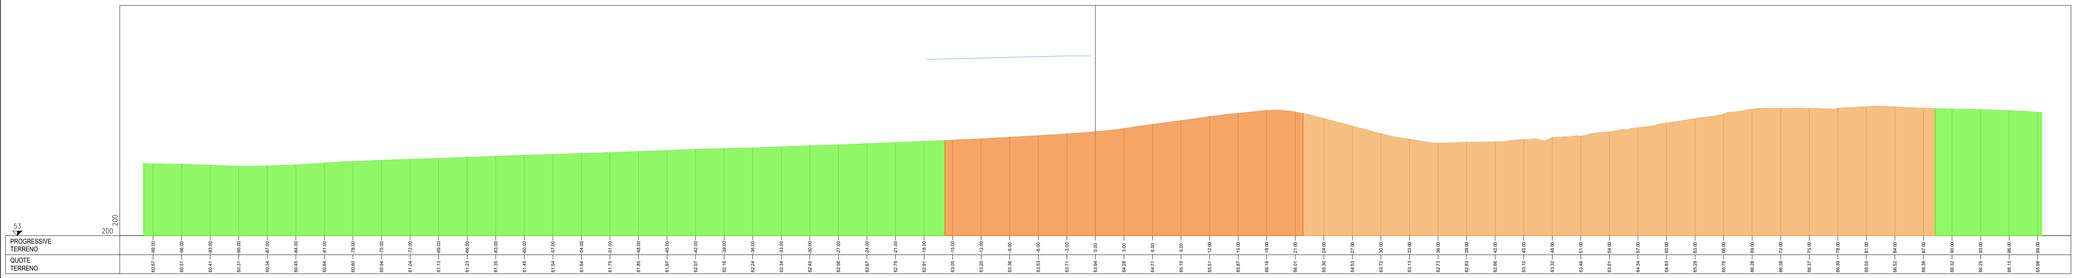

SCALA DI STAMPA: 1=1

KEY-MAP

LEGENDA

- Sezione di progetto (in rilevato e/o in trincea)
- Tessuto urbano discontinuo rado, principalmente residenziale - Sup. Art. 10%-30% (1.1.2.3)
- Aree destinate ad attività industriali (1.2.1.1)
- Rete stradale veloce con territori associati (1.2.2.1)
- Aree estrattive (1.3.1)
- Suoli rimaneggiati e artefatti (1.3.3.2)
- Vigneti (2.2.1)
- Frutteti e frutti minori (2.2.2)
- Uliveti (2.2.3)
- Seminativi semplici in aree non irrigue (2.1.1.1)
- Boschi misti di conifere e latifoglie (3.1.3)
- Aree a pascolo naturale - praterie - incolti (3.2.1)
- Cespuglieti e arbusteti (3.2.2)

GEOPORTALE REGIONE PUGLIA
USO DEL SUOLO SECONDO CORINE LAND COVER, AGGIORNATO AL 2011
(https://www.dataset.puglia.it/)

anas GRUPPO FS ITALIANE

Direzione Tecnica

S.S. 16 "ADRIATICA"
TRONCO BARI - MOLA

Lavori di realizzazione di una variante alla S.S.16 "Adriatica" nel tratto compreso tra Bari e Mola con adozione della sezione stradale B del D.M. 05/11/2001.

PROGETTO DEFINITIVO

COD. BA26

R.T.I. di PROGETTAZIONE:

PINI SMART ENGINEERING · ALPIQ · NET ENGINEERING · INGEGNERI GUADAGNUOLO & PARTNERS

I PROGETTISTI:
Ing. Luigi Guadagnuolo
Ordine degli Ingegneri Catanzaro N°1537

INTEGRATORE DEI SERVIZI:
Ing. Andrea Poli
Ordine degli Ingegneri Roma N°A19540

IL RESPONSABILE DEL S.I.A.:
Dott. Andrea Pilli
Ordine degli Architetti PPC della provincia di Venezia N°3854

IL GEOLOGO:
Dott. Geol. Lorenzo Verzoni
Ordine dei Geologi della Lombardia N°1234

IL COORDINATORE DELLA SICUREZZA IN FASE DI PROGETTAZIONE:
Ing. Marco Menapace
Ordine degli Ingegneri della Prov. di Trento N°1483

ARCHEOLOGIA:
Dott.ssa Frida Occelli
Archeologo I^ fascia con abilitazione archeologia preventiva, elenco MiC n. 1.277

VISTO: IL RESPONSABILE DEL PROCEDIMENTO :
Ing. Maria Francesca Marronchelli

22. INTERVENTI DI INSERIMENTO PAESAGGISTICO E AMBIENTALE

Sezioni ambientali e vegetazione reale

CODICE PROGETTO				NOME FILE	REVISIONE	SCALA:
PROGETTO	LIV. PROG.	ANNO		P00IA03AMBPL01_C		
STBA026	D	21	CODICE ELAB.	P00IA03AMBPL01	C	1:200

REV.	DESCRIZIONE	DATA	REDATTO	VERIFICATO	APPROVATO
C	EMISSIONE FD	Marzo 2021	Arch. M. Pesce	Arch. M. Di Paola	Ing. A. Guadagnuolo
B	-				
A	EMISSIONE FPTE PER CSLLPP	Luglio 2021	Ing. V. Micci	Arch. R. Simonetto	Ing. A. Sanchico