



Sezione tipo in rilevato - Asse principale  
Scala 1:200

reimpianto uliveti  
per ricucitura della trama agricola  
storica

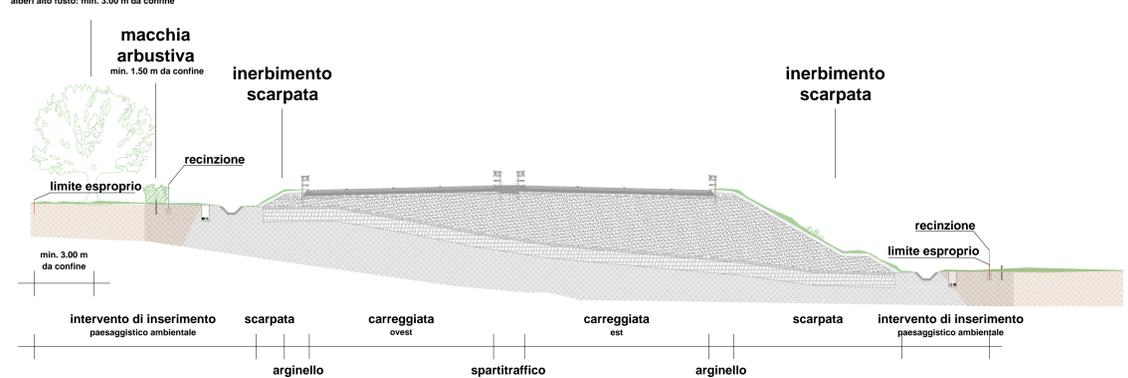


Sezione tipo in rilevato - Strade locali  
Scala 1:100

reimpianto uliveti  
per ricucitura della trama agricola storica  
alberi alto fusto: min. 3.00 m da confine

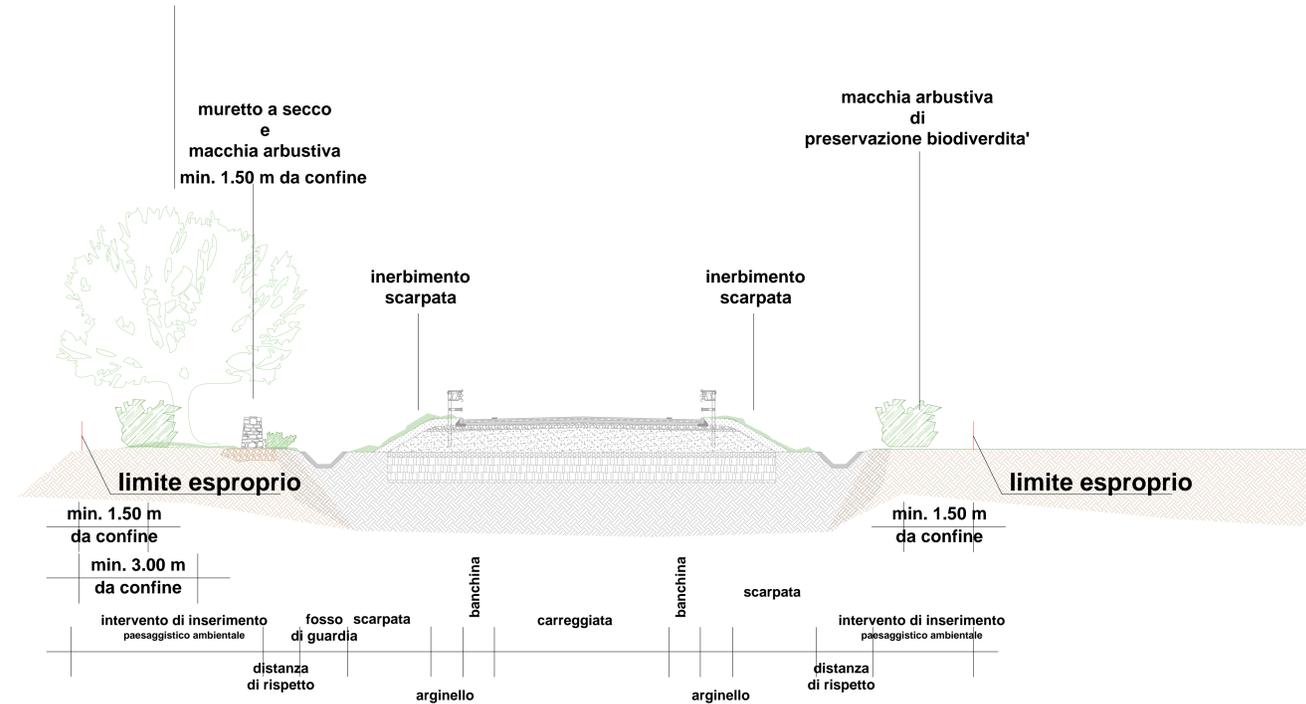


Sezione tipo in trincea - Asse principale  
Scala 1:200

reimpianto uliveti  
per ricucitura della trama agricola  
storica

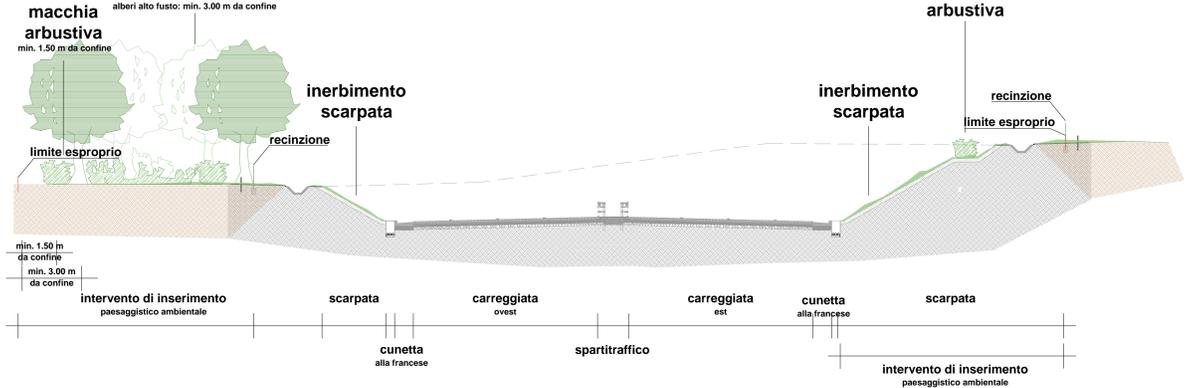

Dettaglio intervento di inserimento paesaggistico:  
Realizzazione di muretto a secco e formazione arbustiva  
Scala 1:20

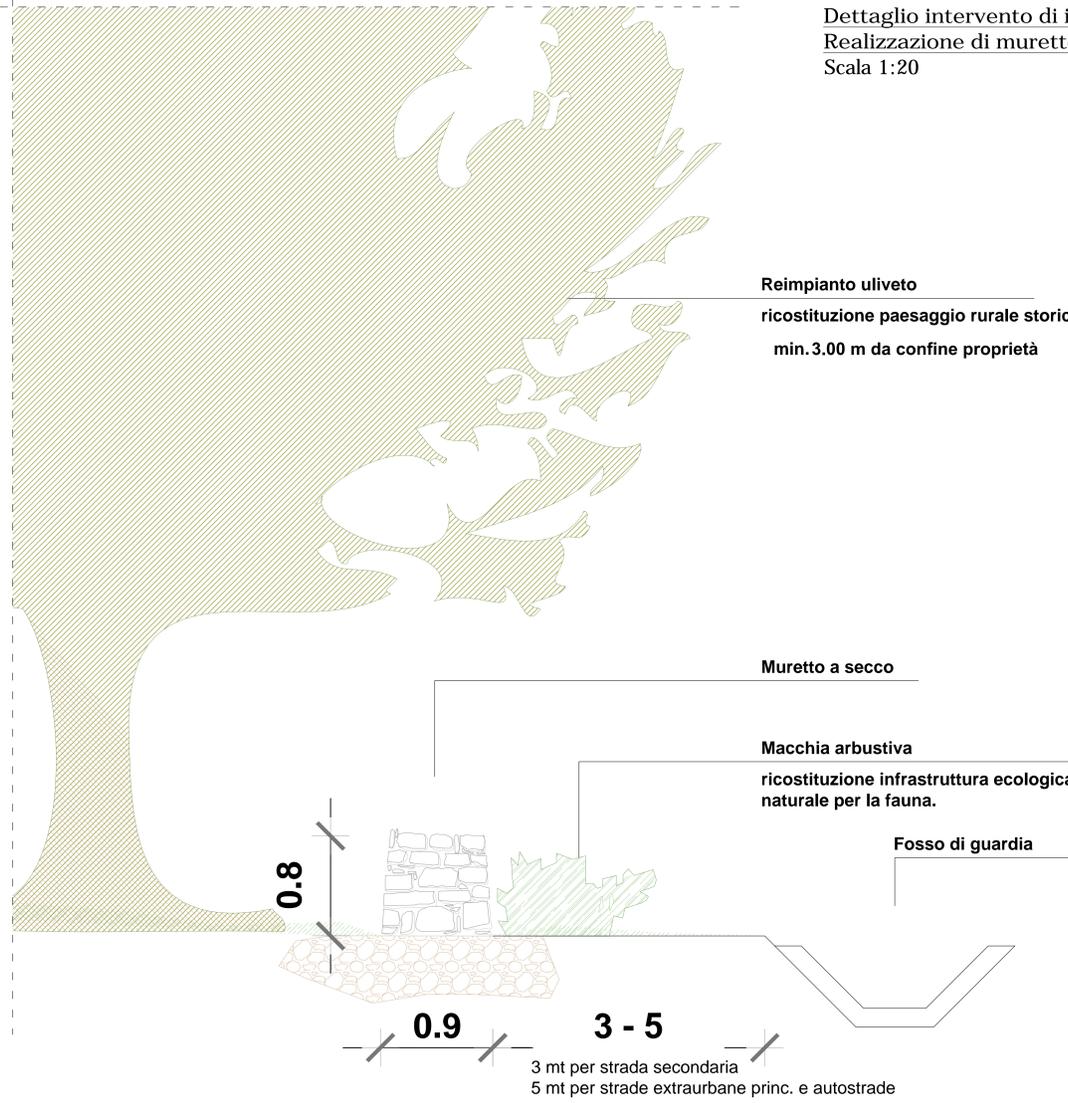

Reimpianto uliveto  
ricostituzione paesaggio rurale storico  
min. 3.00 m da confine proprietà

Essenze arbustive:

*Arbutus unedo*, corbezzolo  
*Rubus fruticosus*, rovo  
*Rubus ulmifolius*, rovo



*Rosa canina*, rosa selvatica



*Quercus coccifera*, Quercia spinosa  
*Mespilus germanica*, nespolo  
*Opuntia ficus indica*, fico d'India



Essenze arboree:

*Cerantonia siliqua*, carrubo



*Juglans regia*, noce  
*Quercus ilex*, leccio



*Quercus trojana*, fragno



Essenze erbacee:

*Papaver rhodeas*, papavero



*Avena fatua*, avena selvatica



*Allium roseum*, aglio roseo



**Sanas** GRUPPO FS ITALIANE  
Struttura Territoriale Puglia

S.S. 16 "ADRIATICA"  
TRONCO BARI - MOLA

Lavori di realizzazione di una variante alla S.S.16 "Adriatica" nel tratto compreso tra Bari e Mola con adozione della sezione stradale B del D.M. 05/11/2001.

PROGETTO DEFINITIVO

R.T.I. di PROGETTAZIONE:  
GEODATA ENGINEERING, ALPINA, NET ENGINEERING, INGEGNERI QUADRIFOGLIO & PARTNERS

PROGETTISTI:  
Arch. Riccardo Vicari  
Arch. Simona Anagni  
Ordine degli architetti Museo N° 18518  
Ing. Nicola Guizzo  
Ordine degli Ingegneri Roma N°15487

IL RESPONSABILE DEL S.I.A.:  
Dott. Andrea Pili  
Ordine degli Architetti PPC della provincia di Venezia N°3854

IL GEOLOGO:  
Dott. Gaetano Esposito  
Ordine dei Geologi del Piemonte N°154

IL COORDINATORE DELLA SICUREZZA IN FASE DI PROGETTAZIONE:  
Dott. Gaetano D'Amico  
Ordine dei Geologi del Piemonte N°274

ARCHITETTURA:  
Dott. Francesco Casati  
Entico VIBACT n. 3765 - Architetto di Torino al sensi del D.M. 24/10/1979

VISTO IL RESPONSABILE DEL PROCESSIONAMENTO:  
Ing. Nicola Guizzo

INTERVENTI DI INSERIMENTO PAESAGGISTICO E AMBIENTALE

SEZIONI E DETTAGLI INTERVENTI DI INSERIMENTO PAESAGGISTICO E AMBIENTALE

PROGETTO	LV. PROG.	ANNO	NOME FILE	REVISIONE	SCALA:
22_SEZIONI AMBIENTALI-STRADE_REV23_06	D	21		C	varie

REV.	DESCRIZIONE	DATA	REDDATTO	VERIFICATO	APPROVATO
C	EMISSIONE PD	Marzo 2023	A. Gianni	R. Vicario	S. Anagnini
B	-	-	-	-	-
A	EMISSIONE PITE PER CSLLPP	Luglio 2021	Ing. V. Vico	Arch. E. Scavone	Ing. A. Scavone