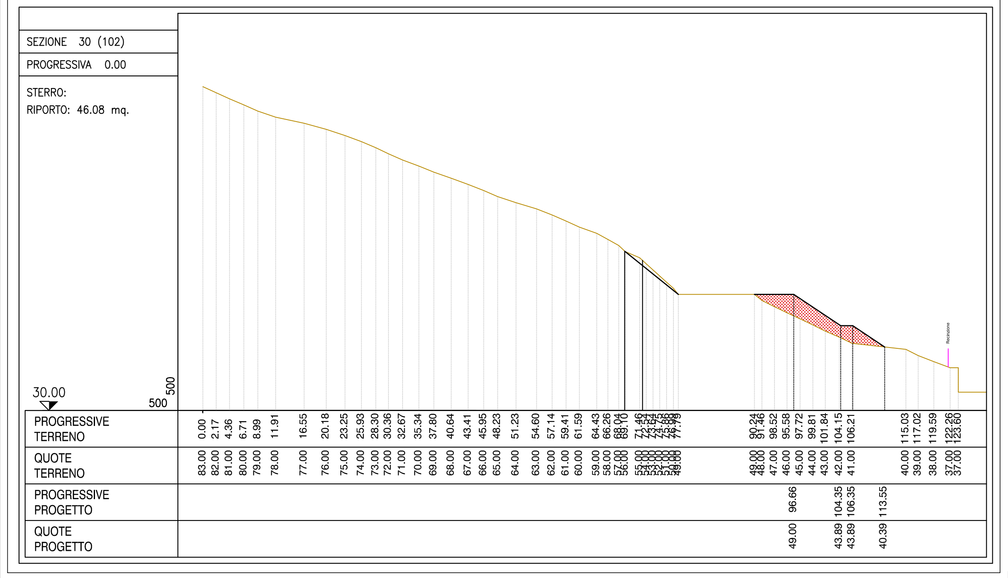

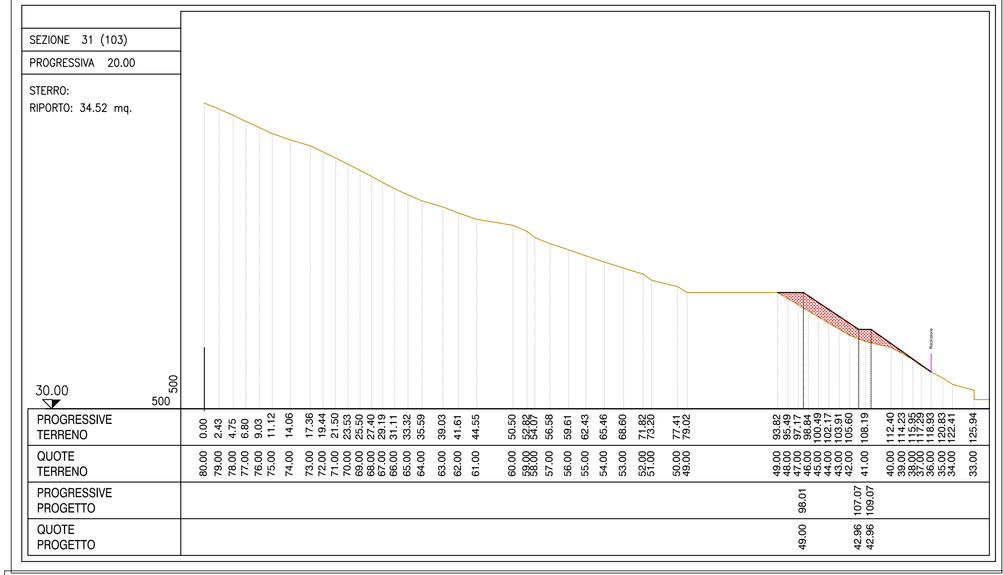

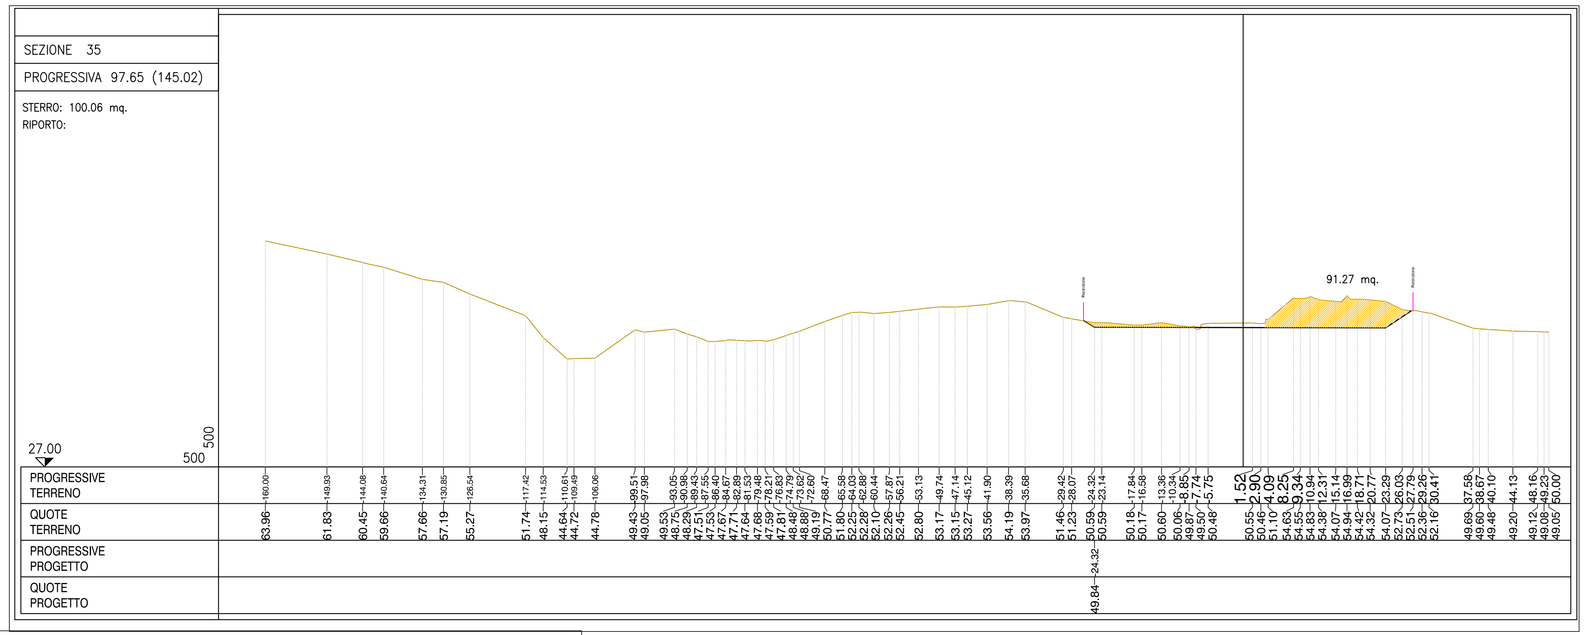

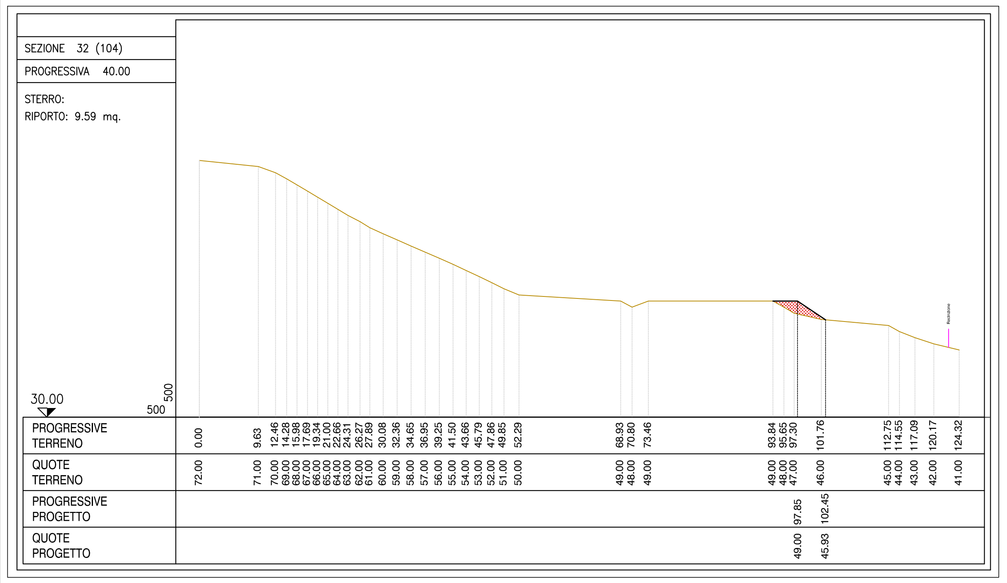

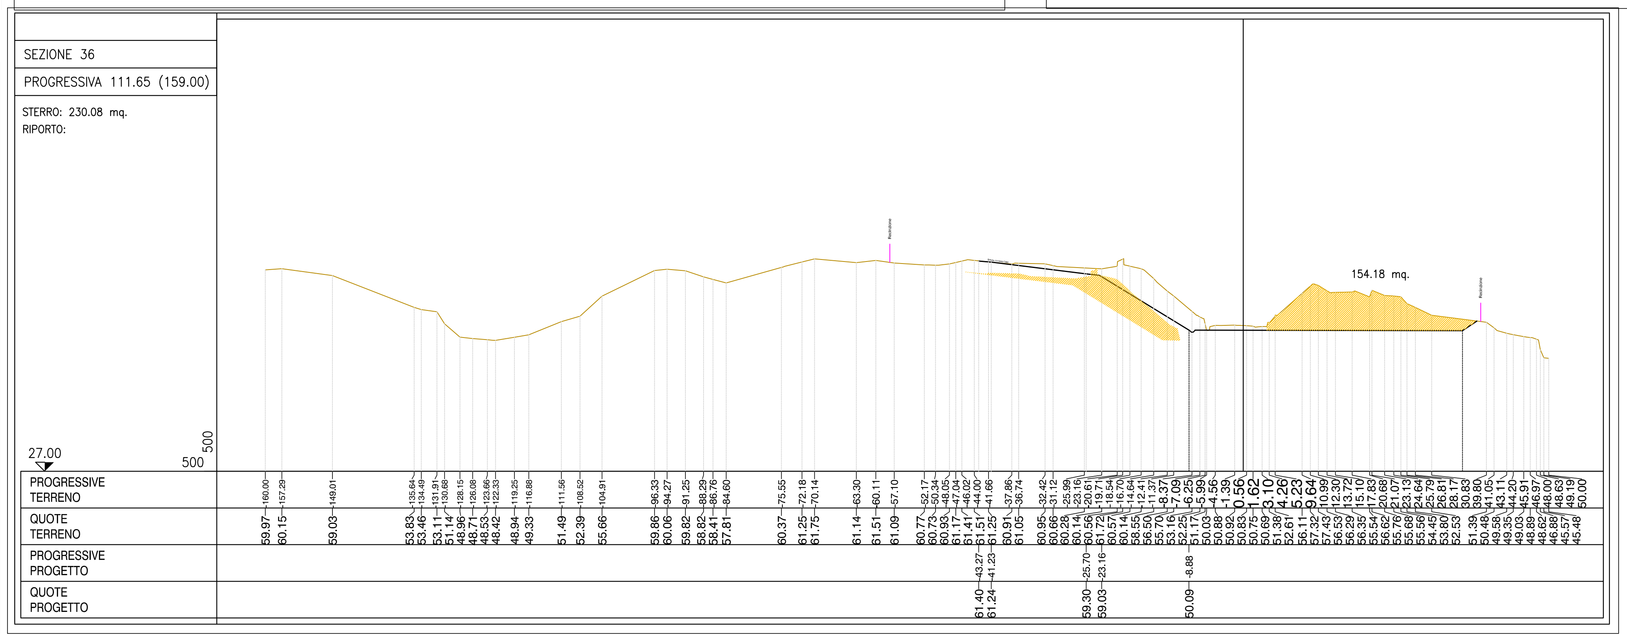

CA14 FEGINO VOLUME DI STERRO						
SEZ.	Prog.	Distanza	mq	media	distanza	STERRO
30	0+000,00					
31	0+020,00	20,00		0,00	20,00	0,00
32	0+040,00	20,00		0,00	20,00	0,00
33	0+060,00	20,00		0,00	20,00	0,00
34	0+082,63	22,63		0,00	22,63	0,00
35	0+097,64	15,01		90,03	15,01	790,99
36	0+111,65	14,01		166,07	14,01	2312,63
37	0+125,65	14,00		328,79	14,00	4743,06
38	0+144,36	18,71		461,72	18,71	8481,68
39	0+158,41	14,05		456,96	14,05	6542,14
40	0+179,96	20,57		516,03	865,74	20,57
41	0+217,53	17,57		269,68	207,46	17,57
42	0+236,16	4,93		146,22	196,73	4,93
43	0+240,00	11,00			246,23	11,00
44	0+251,83	11,47		295,00	269,84	11,47
45	0+263,36	8,56		291,08	269,82	8,56
46	0+271,86	8,49		269,56	205,99	8,49
47	0+280,35	9,60		120,43	150,00	9,60
48	0+290,00	19,96		134,73	310,91	19,93
49	0+310,01	20,12		487,09	852,29	20,12
50	0+330,13	6,82		617,48	834,61	6,82
51	0+336,96	6,89		451,72	390,30	6,89
52	0+343,84	2,09		300,66	269,49	2,09
53	0+346,90	2,68		262,29	205,77	2,69
54	0+348,62	6,42		169,26	150,17	6,42
55	0+356,04	10,00	71,09		55,55	10,00
56	0+366,04	15,00		0,00	3,00	15,00
57	0+380,04	15,00		0,00	3,00	15,00
58	0+396,04	12,45		0,00	267,32	12,45
59	0+407,45	92,50		654,43	475,90	92,50
60	0+499,95	20,00		497,37	469,21	20,00
61	0+519,95	40,00		401,04	300,70	40,00
62	0+559,95	13,00		200,38	100,19	13,00
63	0+572,95	6,99		0,00	3,00	6,99
64	0+579,98	12,00		0,00	72,26	12,00
65	0+591,98			144,53		
						TOTALE
					TOTALE MC.	156.496,95

CA14 FEGINO VOLUME DI RIPORTO						
SEZ.	Prog.	Distanza	mq	media	distanza	STERRO
30	0+000,00		46,08			
31	0+020,00	20,00	34,52	40,30	20,00	805,99
32	0+040,00	20,00	32,06	33,29	20,00	665,80
33	0+060,00	20,00	31,26	31,66	20,00	633,29
34	0+082,63	22,63	35,63	33,45	22,63	756,93
35	0+097,64	15,01	17,52	26,58	15,01	398,90
36	0+111,65	14,01	0,00	8,76	14,01	122,63
37	0+125,65	14,00	0,00	0,00	14,00	0,00
38	0+144,36	18,71	0,00	0,00	18,71	0,00
39	0+158,41	14,05	0,00	0,00	14,05	0,00
40	0+179,96	20,57	0,00	0,00	20,57	0,00
41	0+217,53	17,57	37,55	18,78	17,57	329,92
42	0+236,16	4,93	59,58	48,57	4,93	239,46
43	0+240,00	11,00	64,64	62,11	11,00	683,26
44	0+251,83	11,47	154,64	109,64	11,47	1257,61
45	0+263,36	8,56	147,51	151,08	8,56	1293,02
46	0+271,86	8,49	146,45	146,98	8,49	1248,33
47	0+280,35	9,60	61,29	103,87	9,60	996,99
48	0+290,00	19,96	0,14	30,71	19,93	612,26
49	0+310,01	20,12	0,00	0,07	20,12	1,41
50	0+330,13	6,82	0,00	0,00	6,82	0,00
51	0+336,96	6,89	0,00	0,00	6,89	0,00
52	0+343,84	2,09	19,08	9,54	2,09	19,93
53	0+346,90	2,68	23,93	21,51	2,69	57,87
54	0+348,62	6,42	48,84	36,39	6,42	233,59
55	0+356,04	10,00	69,66	59,25	6,42	380,34
56	0+366,04	15,00	90,30	80,98	10,00	809,78
57	0+380,04	15,00	160,55	125,43	15,00	1881,45
58	0+396,04	12,45	271,77	216,16	15,00	3242,34
59	0+407,45	92,50	452,49	362,13	15,00	5431,99
60	0+499,95	20,00	654,26	553,38	15,00	8300,64
61	0+519,95	40,00	479,65	566,96	15,00	8504,34
62	0+559,95	13,00	525,10	502,38	15,00	7535,64
63	0+572,95	6,99	162,81	344,46	12,45	4288,29
64	0+579,98	12,00	0,01	81,41	6,99	569,36
65	0+591,98		92,50	46,25	12,00	555,04
						TOTALE
					TOTALE MC.	31.017,05

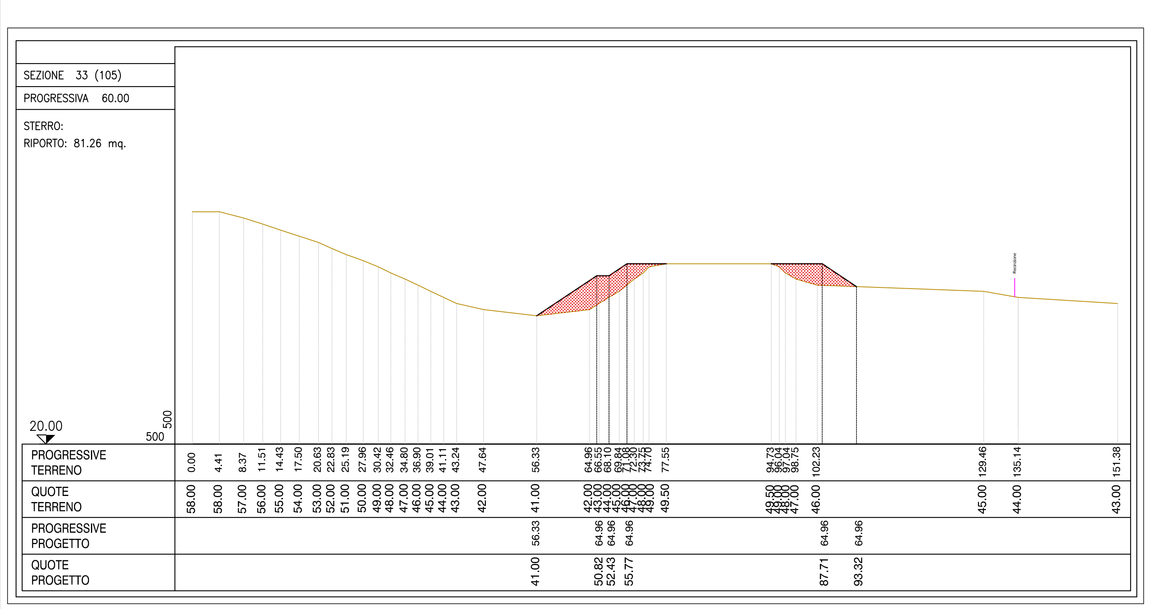

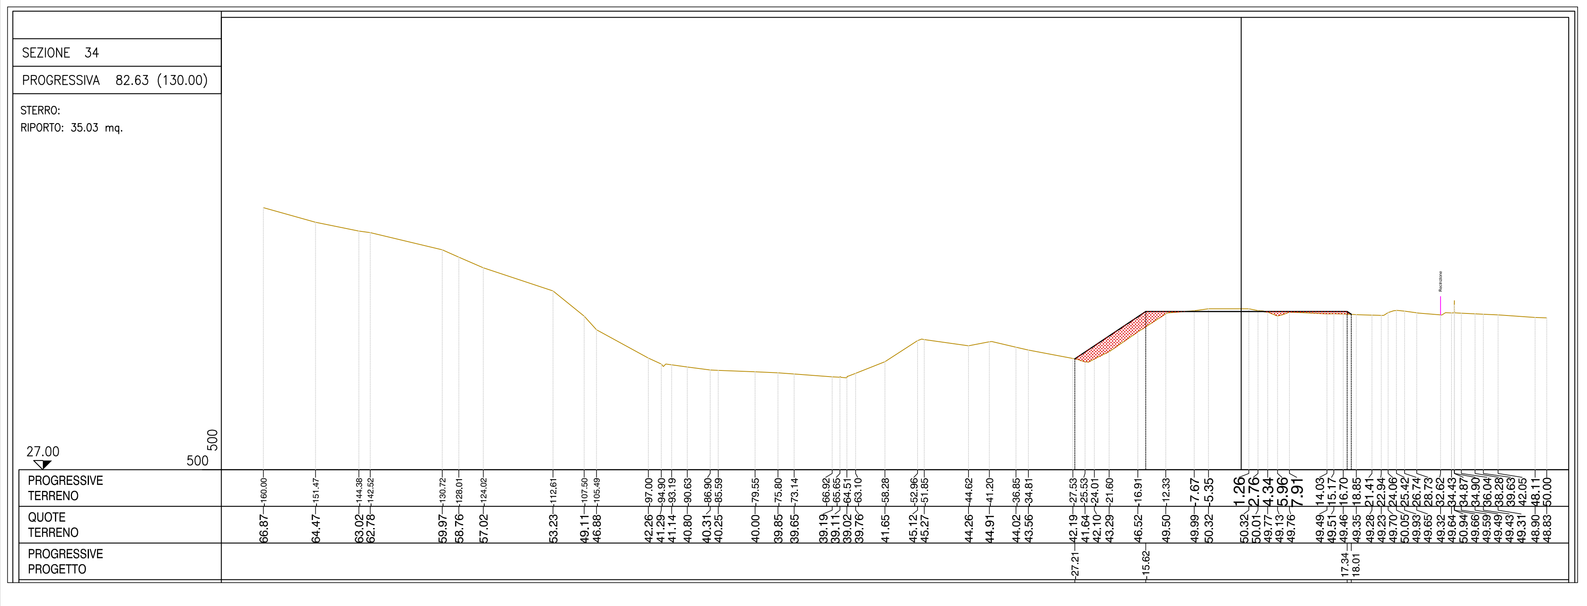

COMMITTENTE:

RFI RETE FERROVIARIA ITALIANA
GRUPPO FERROVIE DELLO STATO ITALIANE

ALTA SORVEGLIANZA:

ITALFERR
GRUPPO FERROVIE DELLO STATO ITALIANE

GENERAL CONTRACTOR:

Consorzio Collegamenti Integrati Veloci

INFRASTRUTTURE FERROVIARIE STRATEGICHE DEFINITE DALLA LEGGE OBIETTIVO N.443/01

TRATTA A.V./A.C. TERZO VALICO DEI GIOVI
PROGETTO ESECUTIVO

CA14 - FEGINO
MOVIMENTI DI TERRA:
SEZIONI DA N.30 A N.36

GENERAL CONTRACTOR	DIRETTORE LAVORI	SCALA:
Consorzio Cociv, Ing. P.P. Marcheselli		1:500

COMMESSA	LOTTO	FASE	ENTE	TIPO DOC.	OPERA/DISCIPLINA	PROGR.	REV.
I G 5 1	0 0	E	C V	W 8	C A 1 4 0 1	0 0 1	A

PROGETTAZIONE

Rev.	Descrizione emissione	Redatto	Data	Verificato	Data	Progettista Integratore	Data	IL PROGETTISTA
A00	Prima Emissione	A. Benelli	20/06/2013	A. Benelli	20/06/2013	A. Palomba	20/06/2013	ORDINE DEGLI INGEGNERI DELLA PROVINCIA DI ROMA, DOTT. ING. RICCARDO GIACHI N.12757, Ing. R. GIACHI

n. Elab.

Nome File: IG5100ECVWB-CA1401-001-A00

CUP: F81H92000000008

Scala di plot: 1: