


Sezione rotonda tipo 4 - interventi di inserimento ambientale paesaggistico

Scala 1:50


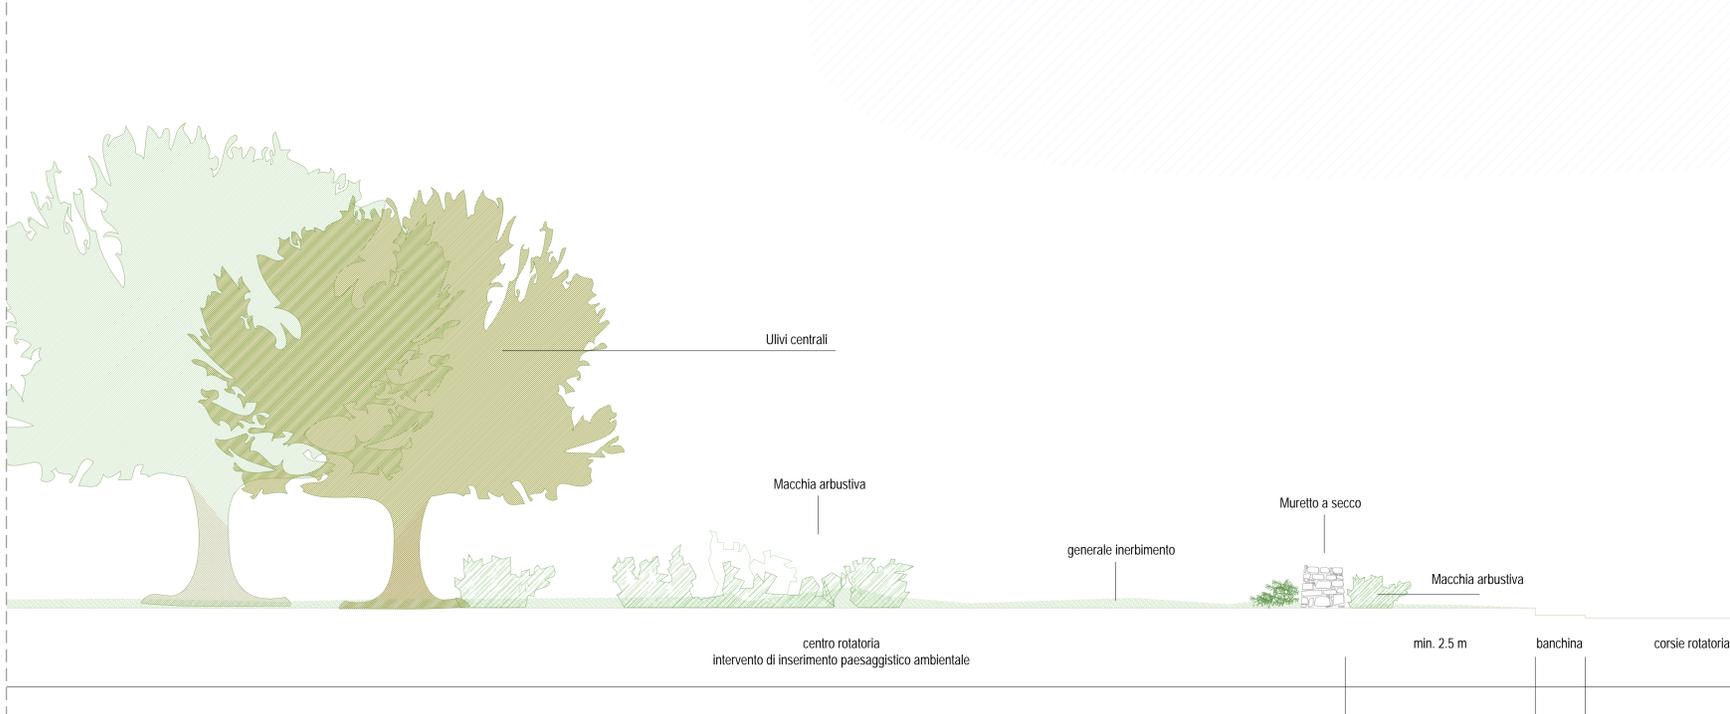


Esempi di rifacimento moderno di muretto a secco



Sezione stradale tipo cat. E - Interventi di inserimento ambientale paesaggistico


Scala 1:100

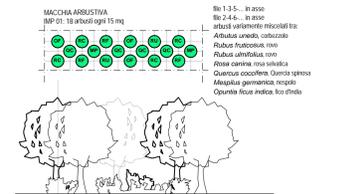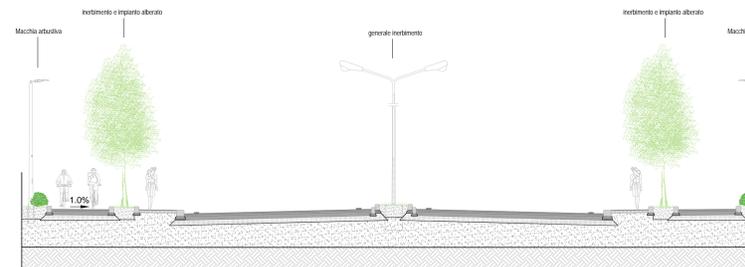

- Macchia arbustiva
 Imp: 10 - 15 arbusti ogni 15 mq
- Macchia arbustiva
 Imp: 12 - 15 arbusti ogni 15 mq
- alberi ed arbusti variamente miscelati con questo fitocenosi minimo: tra alberi ed arbusti 5 metri, arbusti tra 1 e 1,5 m
- Esempi arbusti:
 Rubus urticae, corbezzolo
 Rubus fruticosus, rosa
 Rubus idaeus, rosa
 Rosa canina, rosa helvetica
 Quercus coccinea, Quercus agrifolia
 Malva sylvestris, nepitola
 Opuntia ficus-indica, fucsia d'India
- Esempi arbusti:
 Cornus alba, samburo
 Juglans regia, nocce
 Quercus ilex, nocce
 Quercus trojana, fragno
- Esempi erbacee:
 Papaver rhoeas, papavero
 Avena sativa, avena salsiccia
 Allium roseum, aglio rosso


Planimetria tipologie rotonde

Scala 1:500

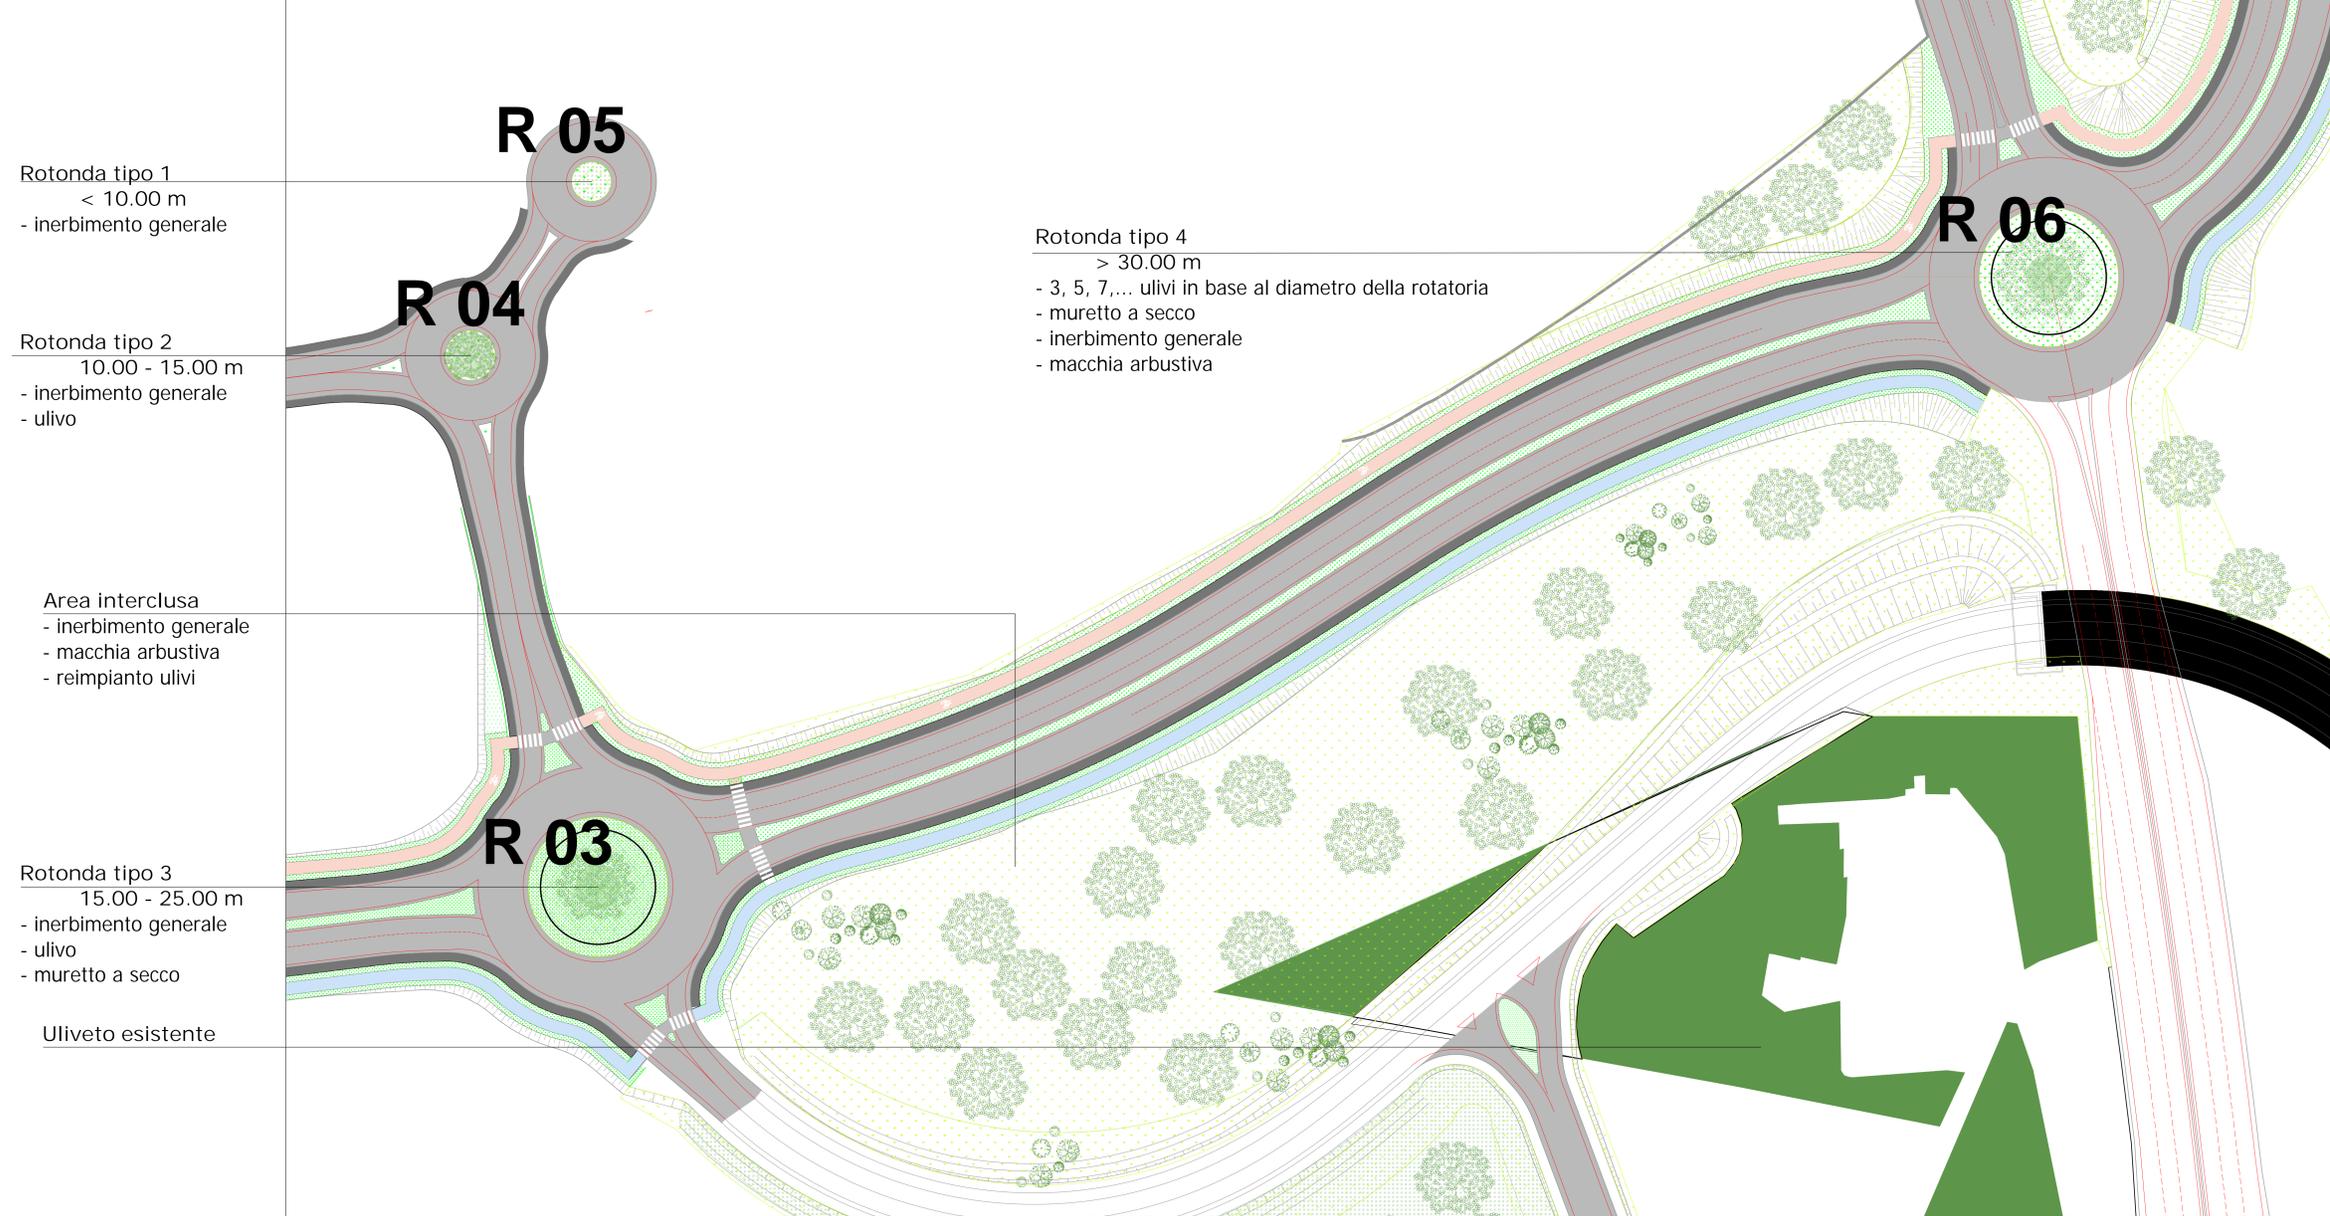

Sesto di impianto reimpianto ulivi e specie arboree

Reimpianto degli ulivi di varie dimensioni con impianto ad S per un effetto naturaliforme di varie dimensioni. 4 ml x 4 ml con circa 1.250 piante per ettaro

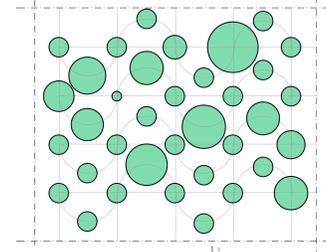

Sanas
 GRUPPO FS ITALIANE

Direzione Tecnica

S.S. 16 "ADRIATICA"
 TRONCO BARI - MOLA

Lavori di realizzazione di una variante alla S.S.16 "Adriatica" nel tratto compreso tra Bari e Mola con adozione della sezione stradale B del D.M. 05/11/2001.

PROGETTO DEFINITIVO

R.T.I. di PROGETTAZIONE:

OPINI **ALPINA** **NET ENGINEERING** **INGENIERI GIANNINOLO & PARTNERS**

PROGETTISTI:
 Arch. Luciano Vicario
 Arch. Simona Anagni
 Ordine degli architetti Museo n° 10518

INTEGRATORE DEI SERVIZI:
 Ing. Andrea Pali
 Ordine degli Ingegneri Roma n° 419543

IL RESPONSABILE DEL S.I.A.:
 Dott. Andrea Pali
 Ordine degli Architetti PPC della provincia di Venezia n° 3854

IL GEOLOGO:
 Dott. Gualtiero Verzari
 Ordine dei Geologi della Lombardia n° 1234

IL COORDINATORE DELLA SICUREZZA IN FASE DI PROGETTAZIONE:
 Ing. Marco Merzagora
 Ordine degli Ingegneri della Prov. di Trento n° 1463

ARCHEOLOGIA:
 Dott.ssa Fiopa Scire
 Archeology T' fascio con abilitazione archeologia preventiva, elenco MC n. 1.271

VISTO IL RESPONSABILE DEL PROCESSIONAMENTO:
 Ing. Mario Francesco Morrocchetti

INTERVENTI DI INSERIMENTO PAESAGGISTICO E AMBIENTALE

SEZIONI E DETTAGLI INTERVENTI DI INSERIMENTO PAESAGGISTICO E AMBIENTALE

CODICE PROGETTO	NOVITÀ FILE	REVISIONE	SCALA:
PROGETTO	22_SEZIONI AMBIENTALI_03_REV23	C	varie
LABORATORIO	PROJ1A03AMBST03		
C	EMISSIONE PD	Marzo 2023	A. Glori, R. Vicario, S. Anagni
B	-		
A	EMISSIONE PITE PER C.S.L.P.P.	Luglio 2021	Ing. V. Rizzo, Arch. R. Senatore, Ing. A. Santoro
REV.	DESCRIZIONE	DATA	REDATTO VERIFICATO APPROVATO