Essenze arbustive:
Arbutus unedo, corbezzolo
Rubus fruticosus, rovo
Rubus ulmifolius, rovo

Rosa canina, rosa selvatica

Quercus coccifera, Quercia spinosa
Mespilus germanica, nespolo
Opuntia ficus indica, fico d'India

Essenze arboree:
Ceratonia siliqua, carrubo

Juglans regia, noce
Quercus Ilex, leccio

Quercus trojana, fragno

Essenze erbacee:
Papaver rhodeas, papavero

Avena fatua, avena selvatica

Allium roseum, aglio roseo

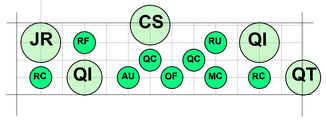

MACCHIA ARBOREO ARBUSTIVA
IMP 02: 5 alberi e 9 arbusti ogni 15 mq

alberi ed arbusti variamente miscelati
con queste distanze minime:
tra albero ed albero 5 metri, arbusti tra 1
ed 1,5 ml

Essenze arbustive:
Arbutus unedo, corbezzolo
Rubus fruticosus, rovo
Rubus ulmifolius, rovo
Rosa canina, rosa selvatica
Quercus coccifera, Quercia spinosa
Mespilus germanica, nespolo
Opuntia ficus indica, fico d'India

Essenze arboree:
Ceratonia siliqua, carrubo
Juglans regia, noce
Quercus Ilex, leccio
Quercus trojana, fragno,

Essenze erbacee:
Papaver rhodeas, papavero
Avena fatua, avena selvatica
Allium roseum, aglio roseo

MACCHIA ARBUSTIVA
IMP 01: 18 arbusti ogni 15 mq

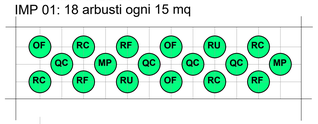

file 1-3-5-... in asse
file 2-4-6-... in asse
arbusti variamente miscelati tra:
Arbutus unedo, corbezzolo
Rubus fruticosus, rovo
Rubus ulmifolius, rovo
Rosa canina, rosa selvatica
Quercus coccifera, Quercia spinosa
Mespilus germanica, nespolo
Opuntia ficus indica, fico d'India

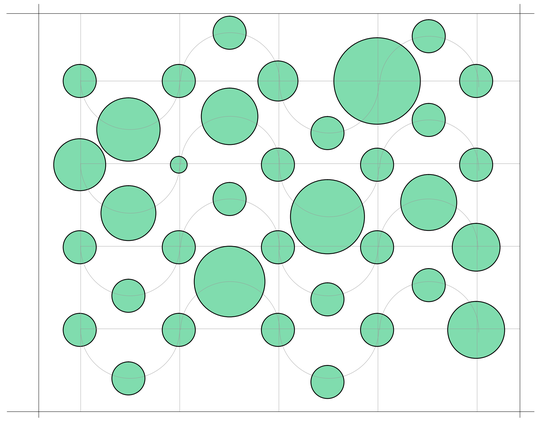

Schema sesto reimpianti ulivi

reimpianto degli ulivi di varie dimensioni
con impianto ad S per un effetto
naturaliforme di varie dimensioni.

Planimetria di accesso del passaggio faunistico
Scala 1:100

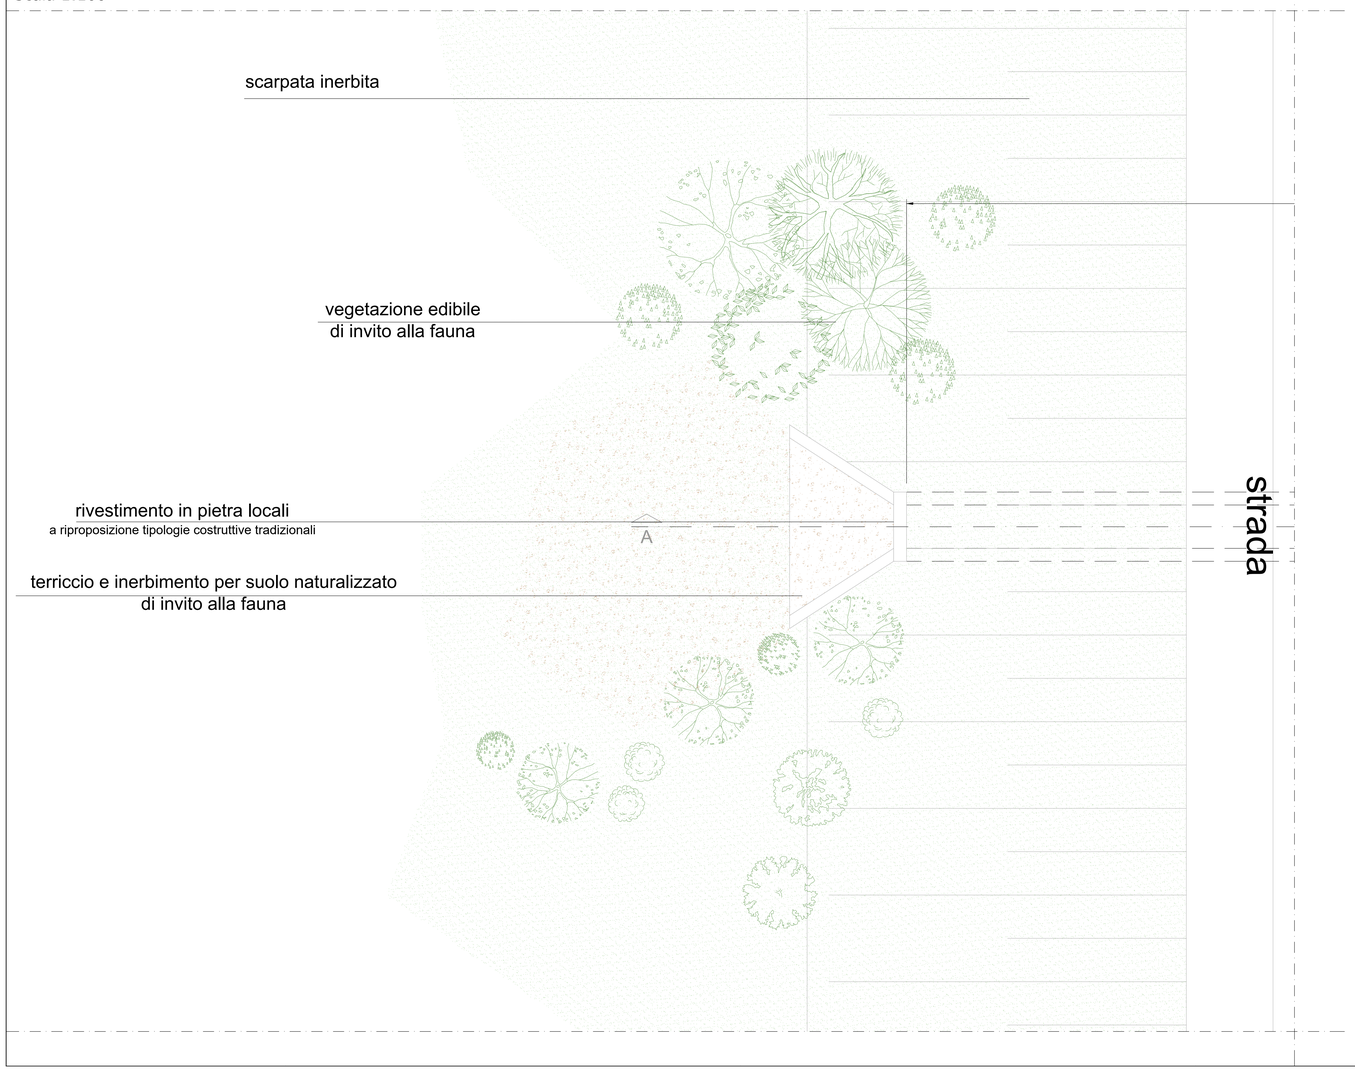

Sezione di dettaglio del passaggio faunistico
Scala 1:50

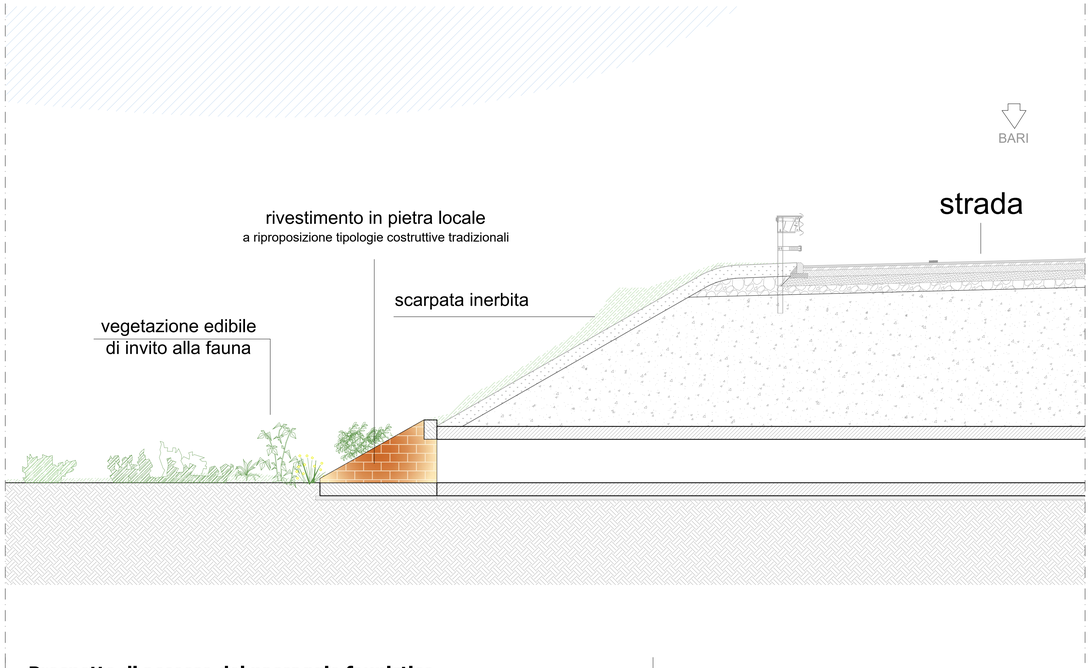

Prospetto di accesso del passaggio faunistico
Scala 1:50

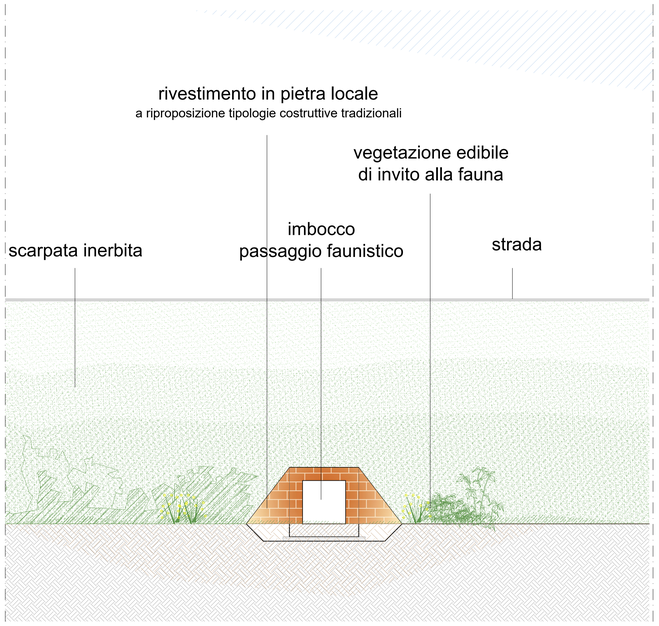

anas
GRUPPO FS ITALIANE

Direzione Tecnica

S.S. 16 "ADRIATICA"
TRONCO BARI - MOLA

Lavori di realizzazione di una variante alla S.S.16 "Adriatica" nel tratto compreso tra Bari e Mola con adozione della sezione stradale B del D.M. 05/11/2001.

PROGETTO DEFINITIVO — COD. BA26

R.T.I. di PROGETTAZIONE:

PINI SMART ENGINEERING — ALPINA — NET ENGINEERING — INGEGNERI GUADAGNUOLO & PARTNERS

I PROGETTISTI:
Arch. Rochele Vicario
Arch. Samuele Airaghi
Ordine degli architetti Milano N° 16518

INTEGRATORE DEI SERVIZI:
Ing. Andrea Poli
Ordine degli Ingegneri Roma N°A19540

IL RESPONSABILE DEL S.I.A.:
Dott. Andrea Fili
Ordine degli Architetti PPC della provincia di Venezia N°3854

IL GEOLOGO:
Dott. Geol. Lorenzo Verzoni
Ordine dei Geologi della Lombardia N°1234

IL COORDINATORE DELLA SICUREZZA IN FASE DI PROGETTAZIONE:
Ing. Marco Meneguzzer
Ordine degli Ingegneri della Prov. di Trento N°1483

ARCHEOLOGIA:
Dott.ssa Frida Occelli
Archeologo I° fascia con abilitazione archeologia preventiva, elenco MiC n. 1.277

VISTO: IL RESPONSABILE DEL PROCEDIMENTO :
Ing. Maria Francesca Marranchelli

INTERVENTI DI INSERIMENTO PAESAGGISTICO E AMBIENTALE

SEZIONI E DETTAGLI INTERVENTI DI INSERIMENTO PAESAGGISTICO E AMBIENTALE

CODICE PROGETTO (PROGETTO / LIV. PROG. / ANNO)	NOME FILE 22_SEZIONI AMBIENTALI_04	REVISIONE	SCALA:
STBA0026 / D / 21	CODICE ELAB. P00IA03AMBSTD4	C	varie

REV.	DESCRIZIONE	DATA	REDATTO	VERIFICATO	APPROVATO
C	EMISSIONE PD	Marzo 2023	A. Giani	R. Vicario	S. Airaghi
B	–				
A	EMISSIONE PFTE PER CSLLPP	Luglio 2021	Ing. V. Vlacci	Arch. R. Sansoverio	Ing. A. Sanchico