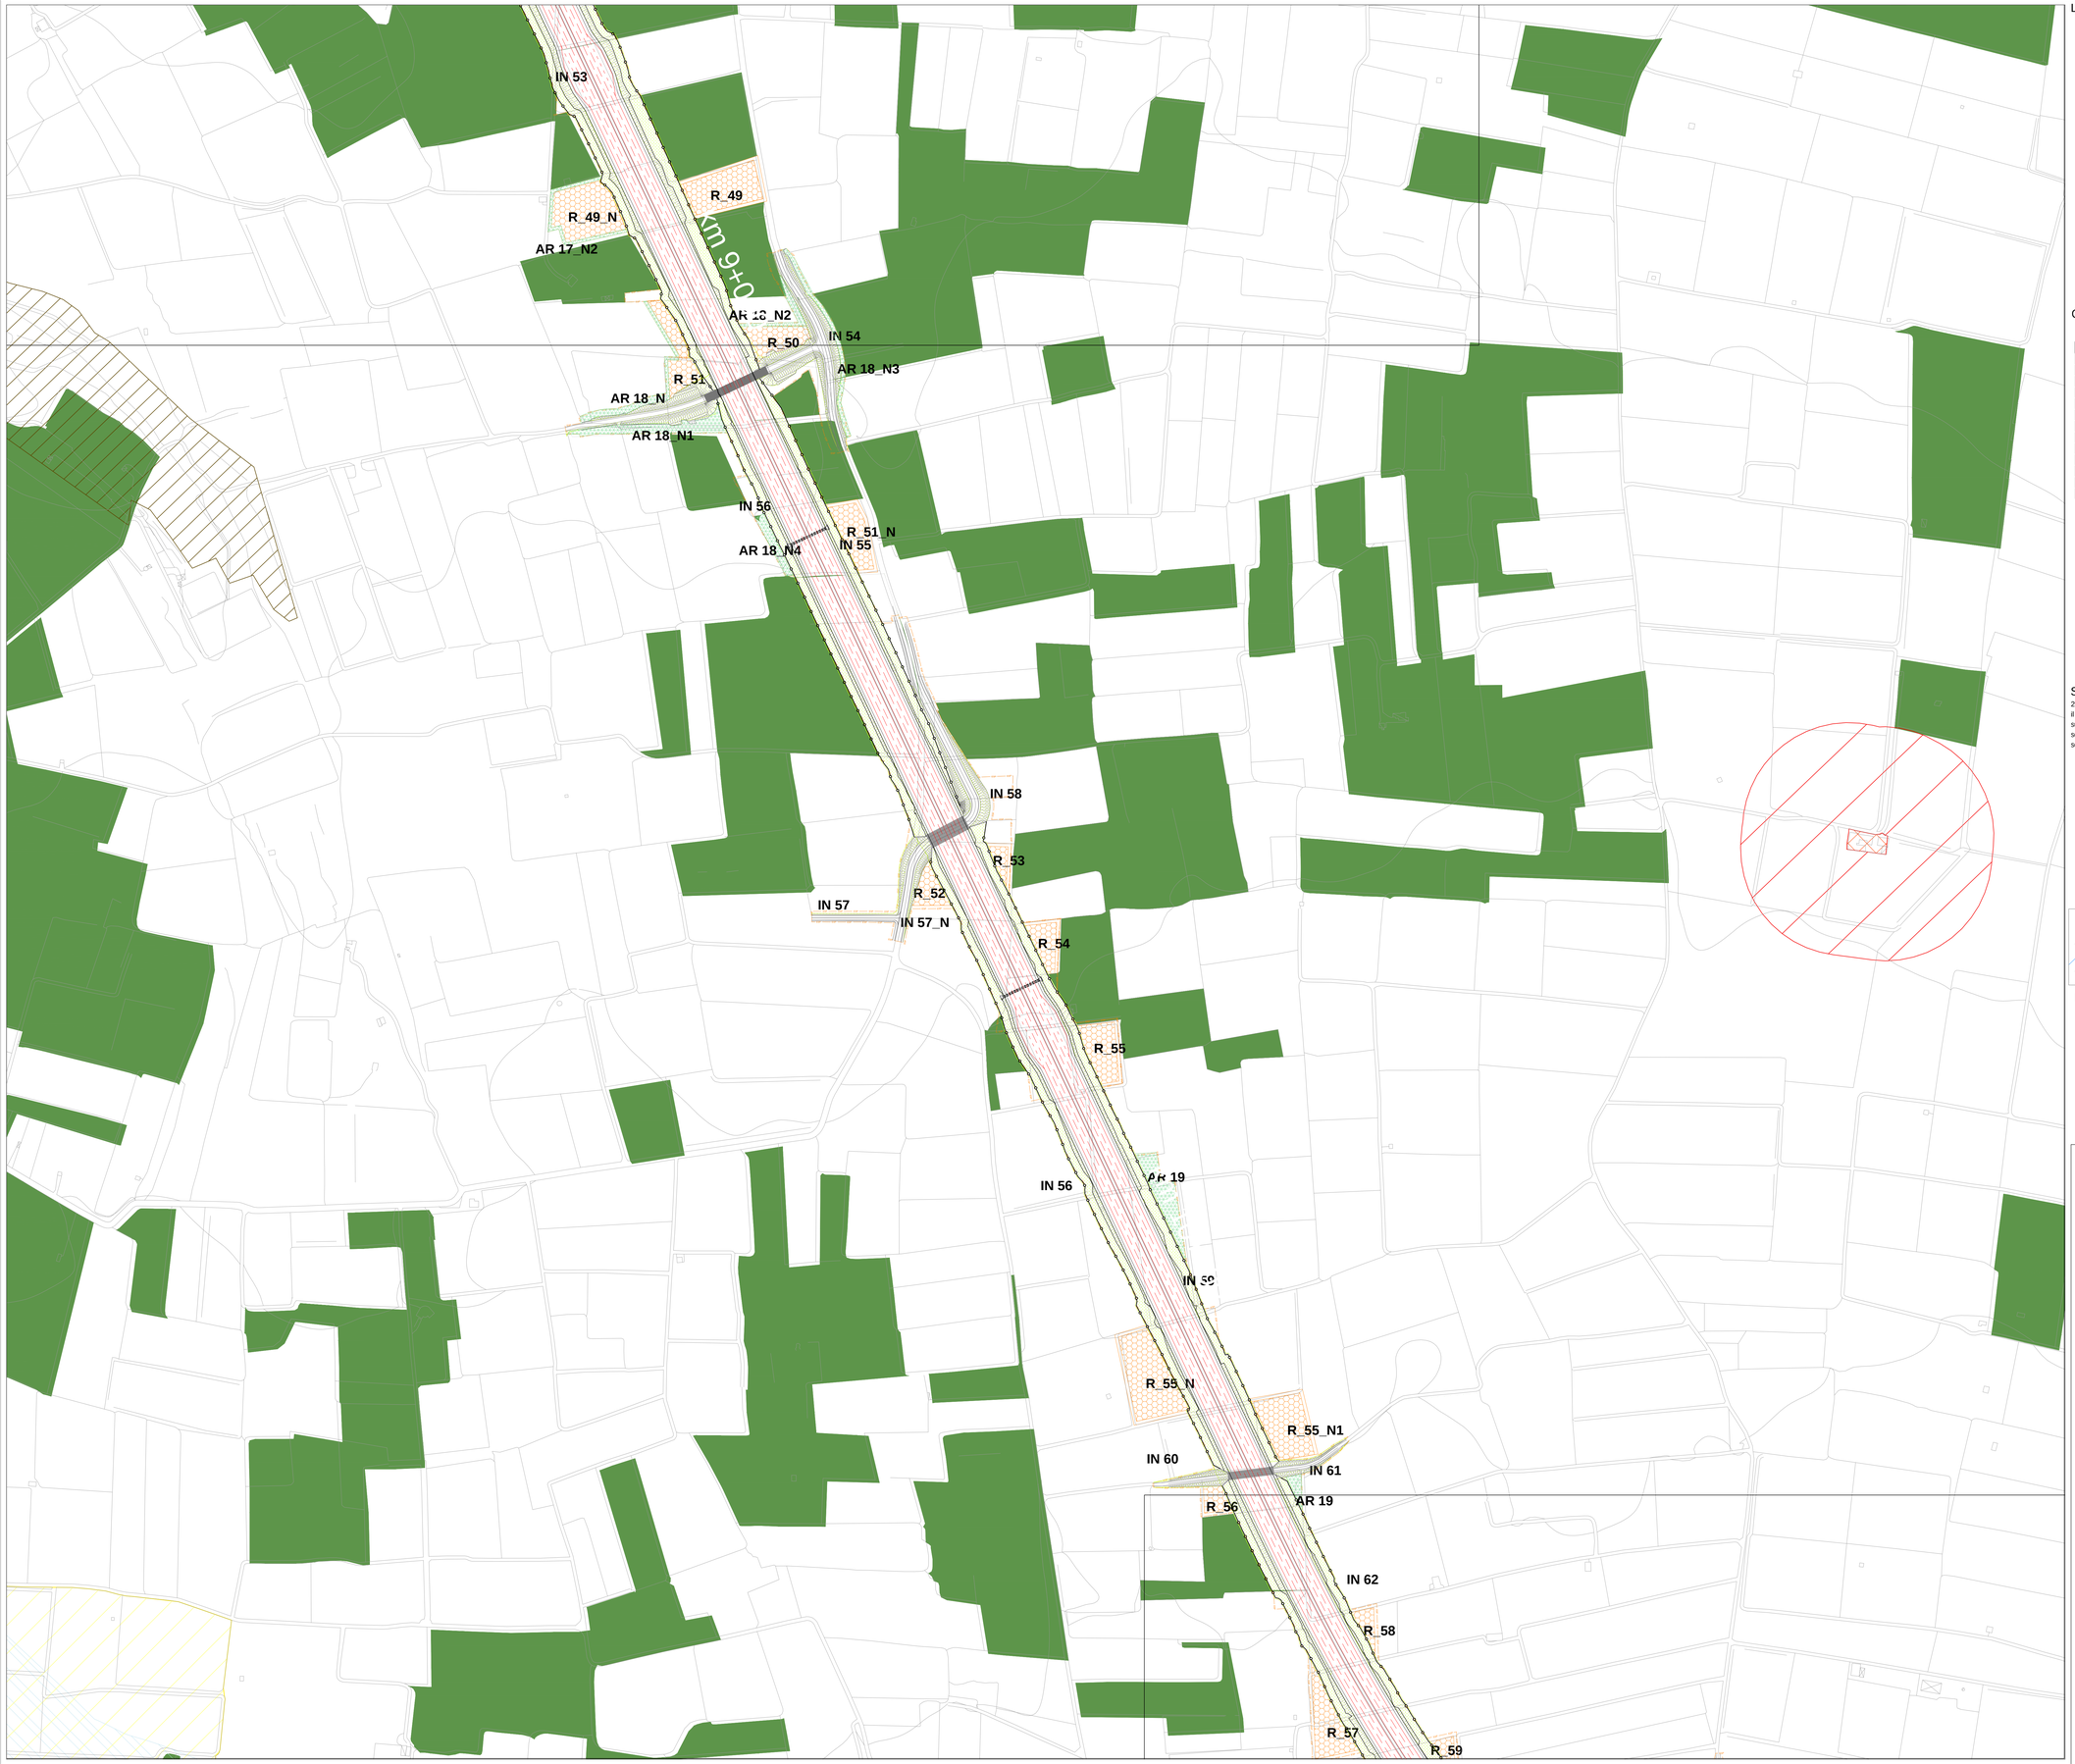

Legenda

- Inerbimento
- Formazioni arbustive e/o arboree(*)
- Vegetazione di invito fauna
- Aree di reimpianto ulivi
- Uliveto
- Ulivo/i in rotonda

Componenti culturali
- Siti di notevole int. pubblico (vincoli diretti)
- Siti storico-culturali
- Area di rispetto siti storico-culturale
- Aree di interesse archeologico
- Aree di rispetto aree archeologiche
- Siti rilevanti

Componenti botaniche e di vegetazione
- Formazioni arbustive
- Boschi
- Aree di rispetto dei boschi

Componenti idrologiche
- Corsi d'acqua - area di rispetto 150 m
- Area di rispetto costa 300 m

Componenti geomorfologiche
- Lame
- Grotte
- Versanti pendenza >20%

Componenti percettive
- Strade a valenza paesaggistica

Siti naturalistici
- Sito SIC IT9120009 (Posedonieto San Vito - Barletta)
- Connessione terrestre della rete ecologica
- Centri storici consolidati
- Confini comunali
- Limite esproprio
- Tracciato in progetto

Conteggio superfici di opere a verde

Inerbimento

area	mq	note
IN 53	10.038	
IN 54	796	
IN 55	5.360	
IN 56	26.549	
IN 57	467	
IN 57_N	290	
IN 58	620	
IN 59	6.939	
IN 60	445	
IN 61	363	
IN 62	10.954	
	ha	
TOT. tracciato	70,3	

Macchia arbustiva

area	mq	note
AR 17_N2	508	
AR 18	406	
AR 18_N	873	
AR 18_N1	1.388	
AR 18_N2	458	
AR 18_N3	773	
AR 18_N4	477	
AR 19	1.422	
	ha	
TOT. tracciato	21,1	

Sementi di inerbimento

20 cm di terreno vegetale

Il quantitativo di semen da impiegare per ettaro di superficie di scarpata e' di 0,12 N (120 kgf), secondo il miscuglio proposto nella tabella seguente

Specie	Kg/ha
Lolium Italicum (loglio maggiore)	0,014
Festuca pratensis	0,042
Trifolium repens cv.ta	0,021
Trifolium pratense	0,028
Medicago sativa	0,028
Hordeum polyrhizum	0,007
Hordeum vulgare	0,077
Avena sativa	0,196
Lupinus albus	0,490
Vicia sativa	0,490
Vicia villosa	0,490
Lolium rigidum	0,014
Lolium multiflorum	0,014
Sinapis alba	0,056

Sesto impianto ulivi

50 cm di terreno vegetale

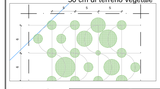

Sesto impianto macchia arboreo- arbustiva

Dimensione: 15 mq (6,5 m x 2,3 m) con 50 cm di terreno vegetale

Numero 9 Arbusti:
- OC Opuntia ficus indica n. 2
- RC Rosa canina n. 2
- QC Quercus coccifera n. 2
- RF e RU Rubus ulmifolius/fruticosus n. 2
- AU Arbutus unedo n. 1
- MC Mespilus germanica n. 1

Numero 5 alberi:
- JR Juglans regia n. 1
- QI quercu ilex n. 2
- CS Ceratonia siliqua n. 1
- QT Quercus troiana n. 1

Sesto impianto macchia arbustiva e passaggi faunistici

Dimensione: 15 mq (6,5 m x 2,3 m)

30 cm di terreno vegetale

File 1, 3, 5, ecc: in asse e file 2,4,6, ecc: in asse

Numero 18 Arbusti:
- OC Opuntia ficus indica n. 3
- RC Rosa canina n. 4
- QC Quercus coccifera n. 4
- RF e RU Rubus ulmifolius/fruticosus n. 5
- MP Mespilus germanica n. 2

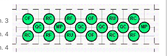

Keyplan

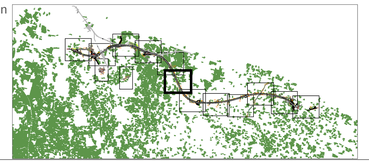

anas GRUPPO FS ITALIANE

Direzione Tecnica

S.S. 16 "ADRIATICA"
TRONCO BARI - MOLA

Lavori di realizzazione di una variante alla S.S.16 "Adriatica" nel tratto compreso tra Bari e Mola con adozione della sezione stradale B del D.M. 05/11/2001.

PROGETTO DEFINITIVO — COD. BA26

R.T.I. di PROGETTAZIONE:

PINI SMART ENGINEERING — ALPIRE — NET ENGINEERING — INGEGNERI GUADAGNUOLO & PARTNERS

I PROGETTISTI:
Arch. Raphele Vicario
Arch. Samuele Airaghi
Ordine degli architetti Milano N° 16518

INTEGRATORE DEI SERVIZI:
Ing. Andrea Poli
Ordine degli Ingegneri Roma NA19540

IL RESPONSABILE DEL S.I.A.:
Dott. Andrea Pilli
Ordine degli Architetti PPC della provincia di Venezia N3854

IL GEOLOGO:
Dott. Geol. Lorenzo Vergani
Ordine dei Geologi della Lombardia N1234

IL COORDINATORE DELLA SICUREZZA IN FASE DI PROGETTAZIONE:
Ing. Marco Weregazzer
Ordine degli Ingegneri della Prov. di Trento N°1483

ARCHEOLOGIA:
Dott.ssa Frida Occelli
Archeologa T fascia con abilitazione archeologia preventiva, elenco MiC n. 1.277

VISTO: IL RESPONSABILE DEL PROCEDIMENTO :
Ing. Maria Francesca Marronchelli

INTERVENTI DI INSERIMENTO PAESAGGISTICO E AMBIENTALE

PLANIMETRIA OPERE A VERDE

CODICE PROGETTO		NOME FILE	REVISIONE	SCALA:
PROGETTO: STBA026 — LIV. PROG.: D — ANNO: 21	CODICE ELAB.: P00IIA04AMBPL07	22_OPERE A VERDE_REV23	C	1:2000

REV.	DESCRIZIONE	DATA	REDATTO	VERIFICATO	APPROVATO
C	EMISSIONE PD	Marzo 2023	A. Giani	R. Vicario	S. Airaghi
B	–				
A	EMISSIONE PFTE PER CSLLPP	Luglio 2021	Ing. V. Micoli	Arch. R. Sarnerone	Ing. A. Sandrico