


Conteggio aree di espianto

area	mq uliveto	densità	stima occupazione	% VERIFICATA	mq espianto	ulivi isolati espianto (n°)	ricollocazione in loco	uliveto da ricollocare (mq)	ulivi isolati da ricollocare (n°)			
U.34	6.422	alta	100%		6.422		no	6.422				
U.35	2.112	alta	30%		634		no	634				
U.36	4.167	media	50%		2.084		no	2.084				
U.37	6.191	alta	5%		310		no	310				
U.38	1.157	alta	100%		1.157		no	1.157				
U.39	12.737	alta		53%	6.782		no	6.782				
U.40	18.222	media	20%		3.644		si					
U.41	39.894	alta		72%	28.533		no	28.533				
U.42	14.400	alta	90%		12.960		no	12.960				
U.43	21.127	alta		16%	3.431		si					
U.44	78.726	alta	5%		3.936		si					
U.45	45.014	alta	20%		9.003		si					
U.46	7.378	media		14%	1.050		si					
U.47	14.400	alta		68%	9.777		si		9.777			
U.48	57.584	alta		36%	20.709		no	20.709				
U.49	187.488	alta		21%	39.442		no	39.442				
U.50	8.765	alta	80%		4.902		no	4.902				
U.51	12.548	media	40%		5.019		no	5.019				
U.52	6.201	alta	40%		2.480		no	2.480				
U.53	19.090	alta	95%		18.136		no	18.136				
U.54	320.902	alta			86.806		no	86.806				
U.55	12.893	alta			8.895		no	8.895				
U.56	ANNULATO					15	si					
U.57	3.250	media	20%			15	si					
U.58	2.963	bassa	50%		1.481		no	1.481				
U.59	9.070	media	50%		4.535		no	4.535				
U.60	12.610	media	100%		12.610		no	12.610				
U.61	3.091	alta	20%		618		no	618				
U.62	2.989	media	40%			30	no		30			
U.63	5.860	bassa	20%			10	si					
U.64	6.088	alta	30%			20	si		20			
U.65	6.486	media	20%			64	si					
U.66	4.397	media	80%		3.518		no	3.518				
U.67	8.630	alta	90%		7.767		no	7.767				
U.68	6.251	alta	70%		4.376		no	4.376				
U.69	6.028	media	20%		1.206		no	1.206				
U.70	7.729	media	100%		7.729		no	7.729				
U.71	2.806	media	5%			140	si					
U.72	12.267	alta	98%		12.022		no	12.022				
U.73	3.946	alta	10%		395		no	395				
U.74	485	media	10%		49		si					
U.75	836	media	30%		251		no	251				
U.76	2.181	media	20%		654		no	654				
U.77	694	alta	10%		69		no	69				
U.78	2.399	media	10%		240		si					
U.79	28.051	alta		37%	10.503		no	10.503				
U.80	13.727	media		34%	4.632		no	4.632				
U.81	13.926	media		33%	4.652		no	4.652				
U.82	12.956	alta		13%	1.620		si					
U.83	3.658	alta		68%	2.489		no	2.489				
U.84	12.125	alta	50%		6.063		no	6.063				
U.85	4.950	media	10%		495		no	495				
U.86	21.406	alta		61%	12.962		no	12.962				
U.87	6.901	bassa	100%			55	no		55			
U.88	5.478	media		58%	3.157		no	3.157				
U.89	4.408	media	80%		3.526		no	3.526				
U.90	6.123	media		32%	1.964		si					
TOTALE TRACCIATO									64,5	659	58,3	172

- Legenda**
- Uliveto
 - Uliveto ad impianto naturale
 - Uliveto mappato da PPTR, non rilevato
 - Arece di rimpianto ulivi
 - Arece ad uliveto da espiantare
- Legenda vincoli**
- Componenti culturali
 - Siti di notevole int. pubblico (vincoli diretti)
 - Siti storico-culturali
 - Area di rispetto siti storico-culturali
 - Area di interesse archeologico
 - Area di rispetto aree archeologiche
 - Siti rilevanti
 - Componenti botaniche e di vegetazione
 - Formazioni arbustive
 - Boschi
 - Arece di rispetto dei boschi
 - Siti naturalistici
 - Sito SIC IT9120009 (Posedonieto San Vito - Barletta)
 - Connessione terrestre della rete ecologica
 - Componenti idrologiche
 - Corsi d'acqua - area di rispetto 150 m
 - Area di rispetto costa 300 m
 - Componenti geomorfologiche
 - Lame
 - Grotte
 - Versanti pendenza >20%
 - Componenti percettive
 - Strade a valenza paesaggistica
 - Centri storici consolidati
 - Confini comunali
 - Limite esproprio
 - Tracciato in progetto

Conteggio aree di rimpianto

n° area	area di rimpianto (mq)	NOTE
R.30 N	1.443	
R.31	610	
R.32	534	
R.33	730	
R.34	382	
R.34 N	468	
R.35	2.846	
R.36	3.665	
R.37	9.690	
R.38	1.346	
R.39	1.338	
R.40	8.071	
R.41	2.259	
R.41 N	1.736	
R.41 N1	677	
R.41 N2	1.926	
R.42	1.918	
R.43	1.608	
R.44	730	
R.45	604	
R.46	1.508	
R.47	400	
R.48	2.892	
R.49	2.325	
R.49 N	2.799	
R.50	1.319	
R.51	729	
R.51 N	1.439	
R.52	855	
R.53	373	
R.54	906	
R.55	1.555	
ha		
51,0 TOTALE TRACCIATO		

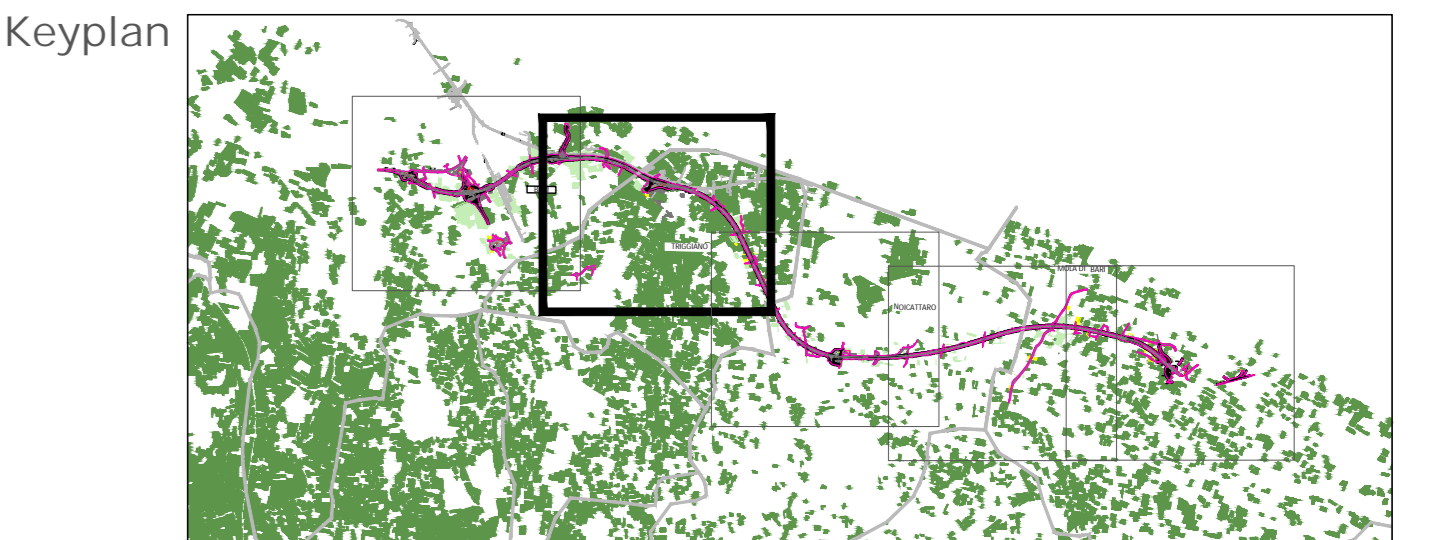

TRIGGIANO

Sanas GRUPPO FS ITALIANE *Direzione Tecnica*

S.S. 16 "ADRIATICA"
TRONCO BARI - MOLA

Lavori di realizzazione di una variante alla S.S.16 "Adriatica" nel tratto compreso tra Bari e Mola con adozione della sezione stradale B del D.M. 05/11/2001.

PROGETTO DEFINITIVO coo. BA26

R.T.A. di PROGETTAZIONE:

OPINI **ALPINA** **NET** **INGENIERING** **INGENIERI GIARDINOLOGI & PARTNERS**

PROGETTISTI:
Bianchi Vicario
Schiavone Anagni
Ordine degli architetti Milano n° 10016

INTEGRATORE DEI SERVIZI:
Ing. Andrea Pall
Ordine degli Ingegneri Roma n°19543

IL RESPONSABILE DEL S.I.A.:
Dott. Andrea P.E.
Ordine degli Architetti P.P.C. della provincia di Venezia n°3854

IL GEOLOGO:
Dott. Carlo Lorenzo Verzari
Ordine dei Geologi della Lombardia n°1234

IL COORDINATORE DELLA SICUREZZA IN FASE DI PROGETTAZIONE:
Ing. Marco Minicucci
Ordine degli Ingegneri della Prov. di Trento n°1463

ARCHEOLOGIA:
Dott.ssa Flora Bocce
Archeology T' focus con abilitazione archeologica preventiva, elenco MC n. 1271

VISTO IL RESPONSABILE DEL PROCEDIMENTO:
Ing. Mario Francesco Monorchetti

INTERVENTI DI INSERIMENTO PAESAGGISTICO E AMBIENTALE

AREE DI ESPIANTO E REIMPIANTO ULIVI

CODICE PROGETTO	PROGETTO	LV. PROJ.	ANNO	NOME FILE	REVISIONE	SCALA:
SITA0026	D	21	22	AREE ESPIANTO E REIMPIANTO ULIVI_REV 23_C	C	1:5000
C	EMISSIONE PD		Marzo 2021	A.Bovi	Renzo Rizzo	Demetrio Anagni
A	EMISSIONE PTE PER CSL/PP		Luglio 2021	Ing. F. Ricci	Arch. F. Sestini	Ing. A. Schiavone
REV.	DESCRIZIONE	DATA	REDATTO	VERIFICATO	APPROVATO	