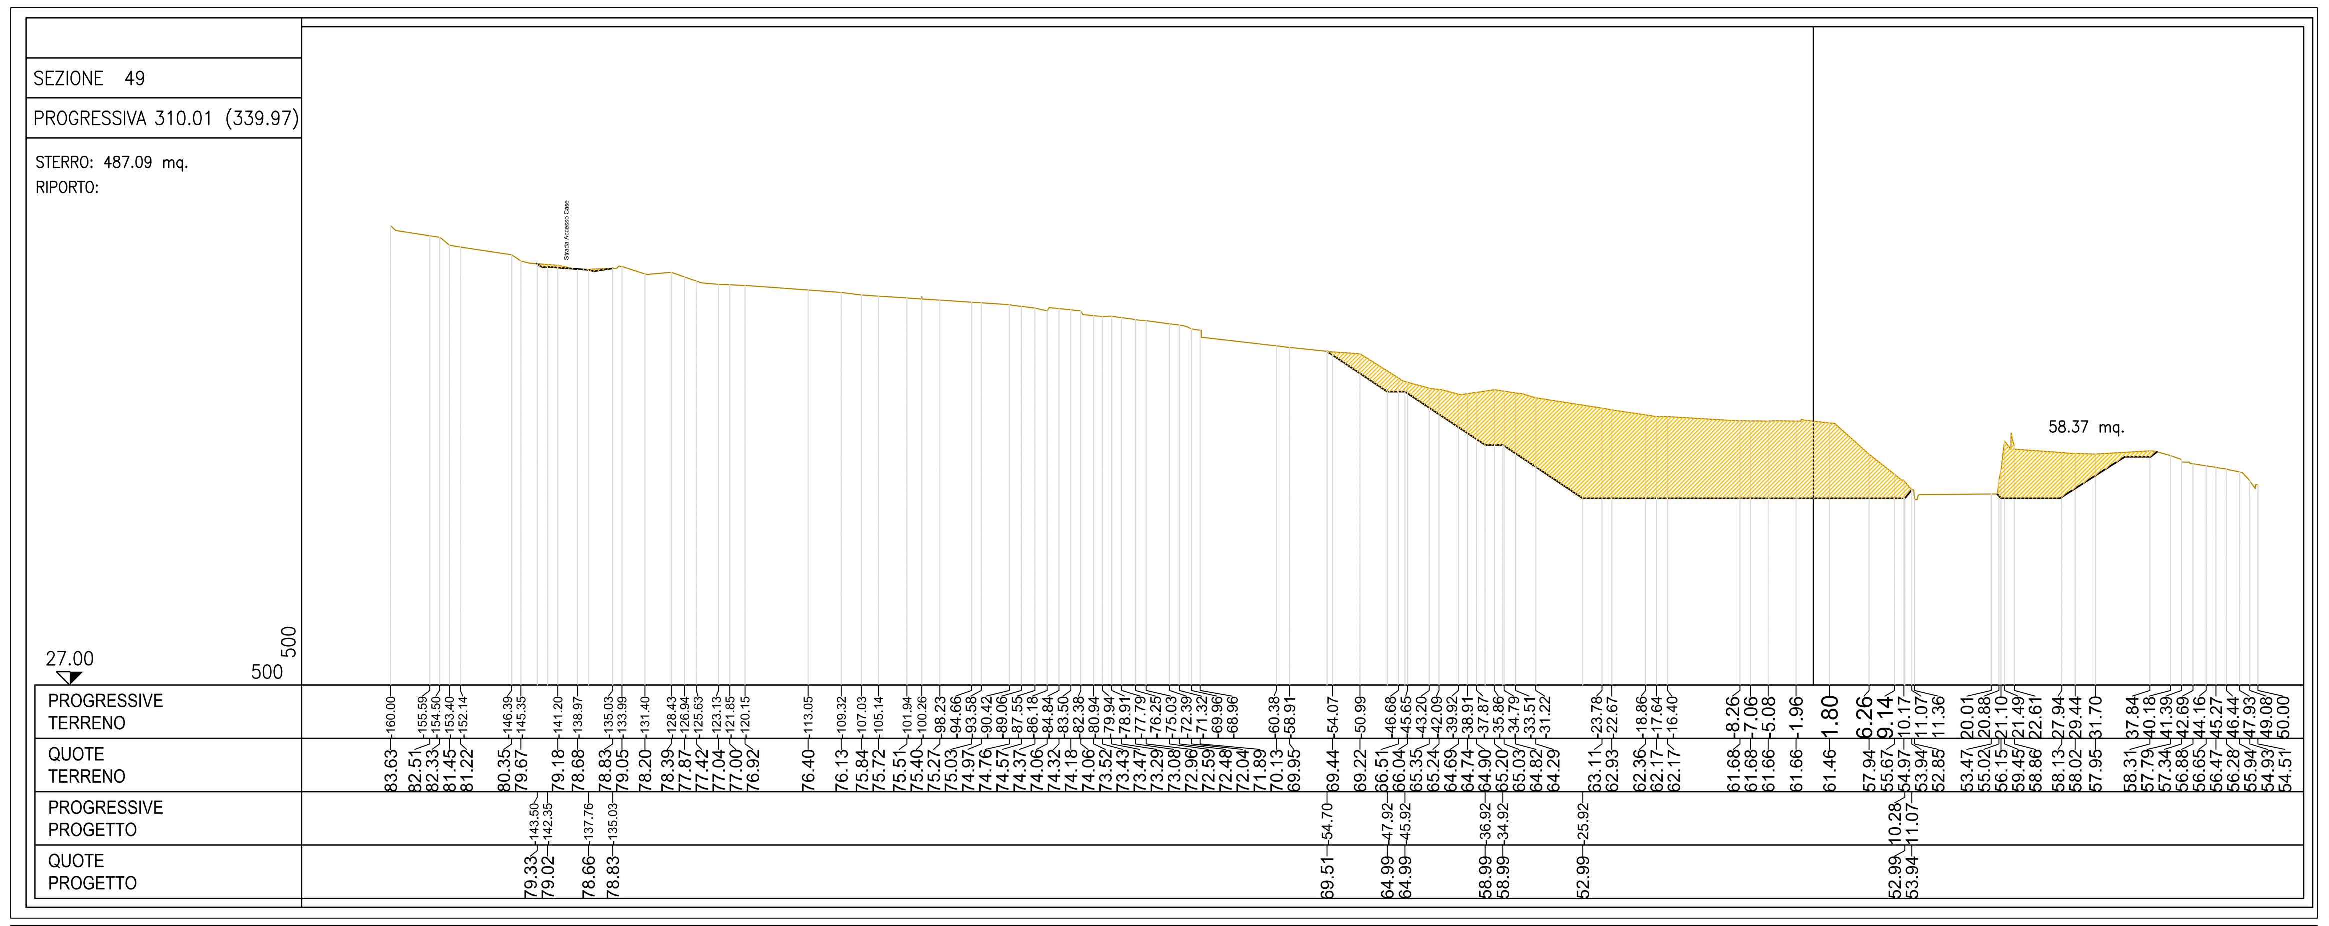

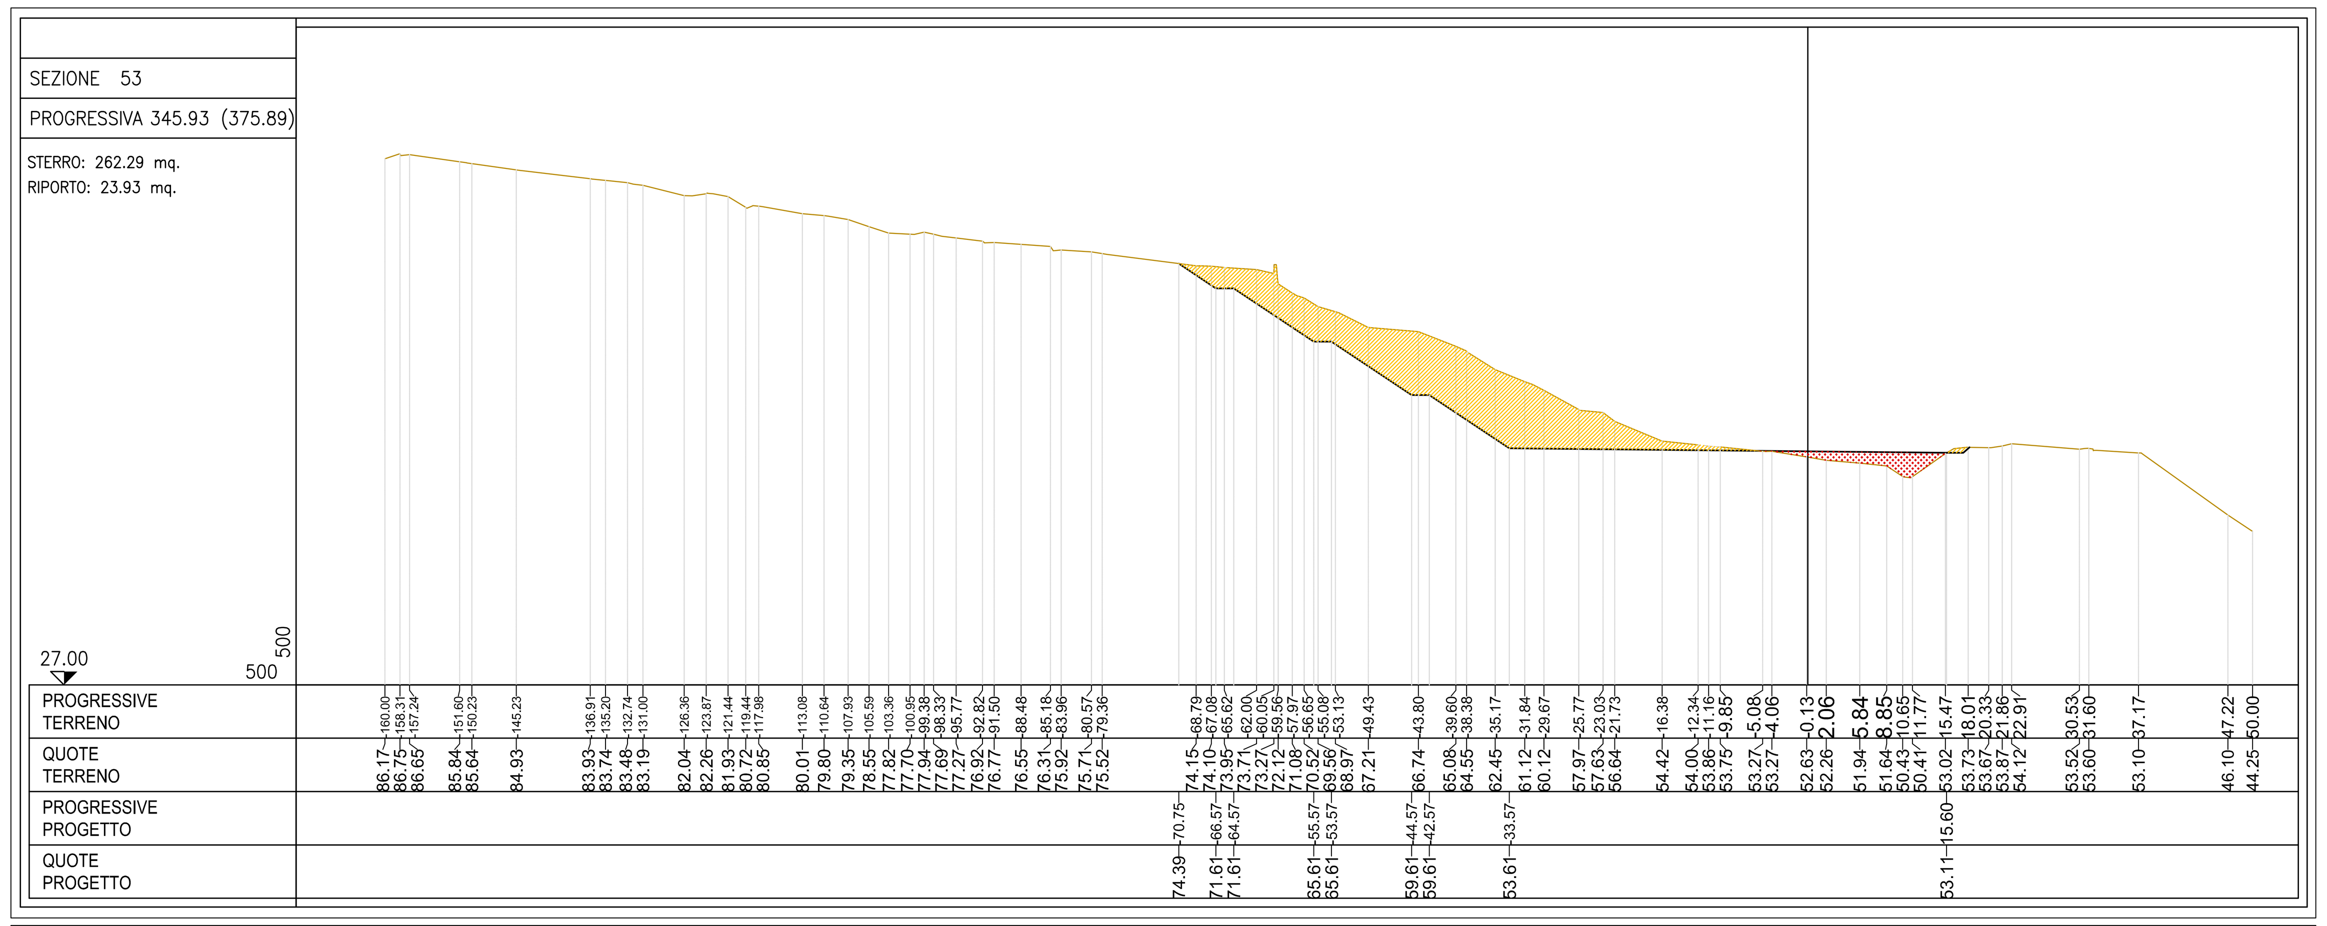

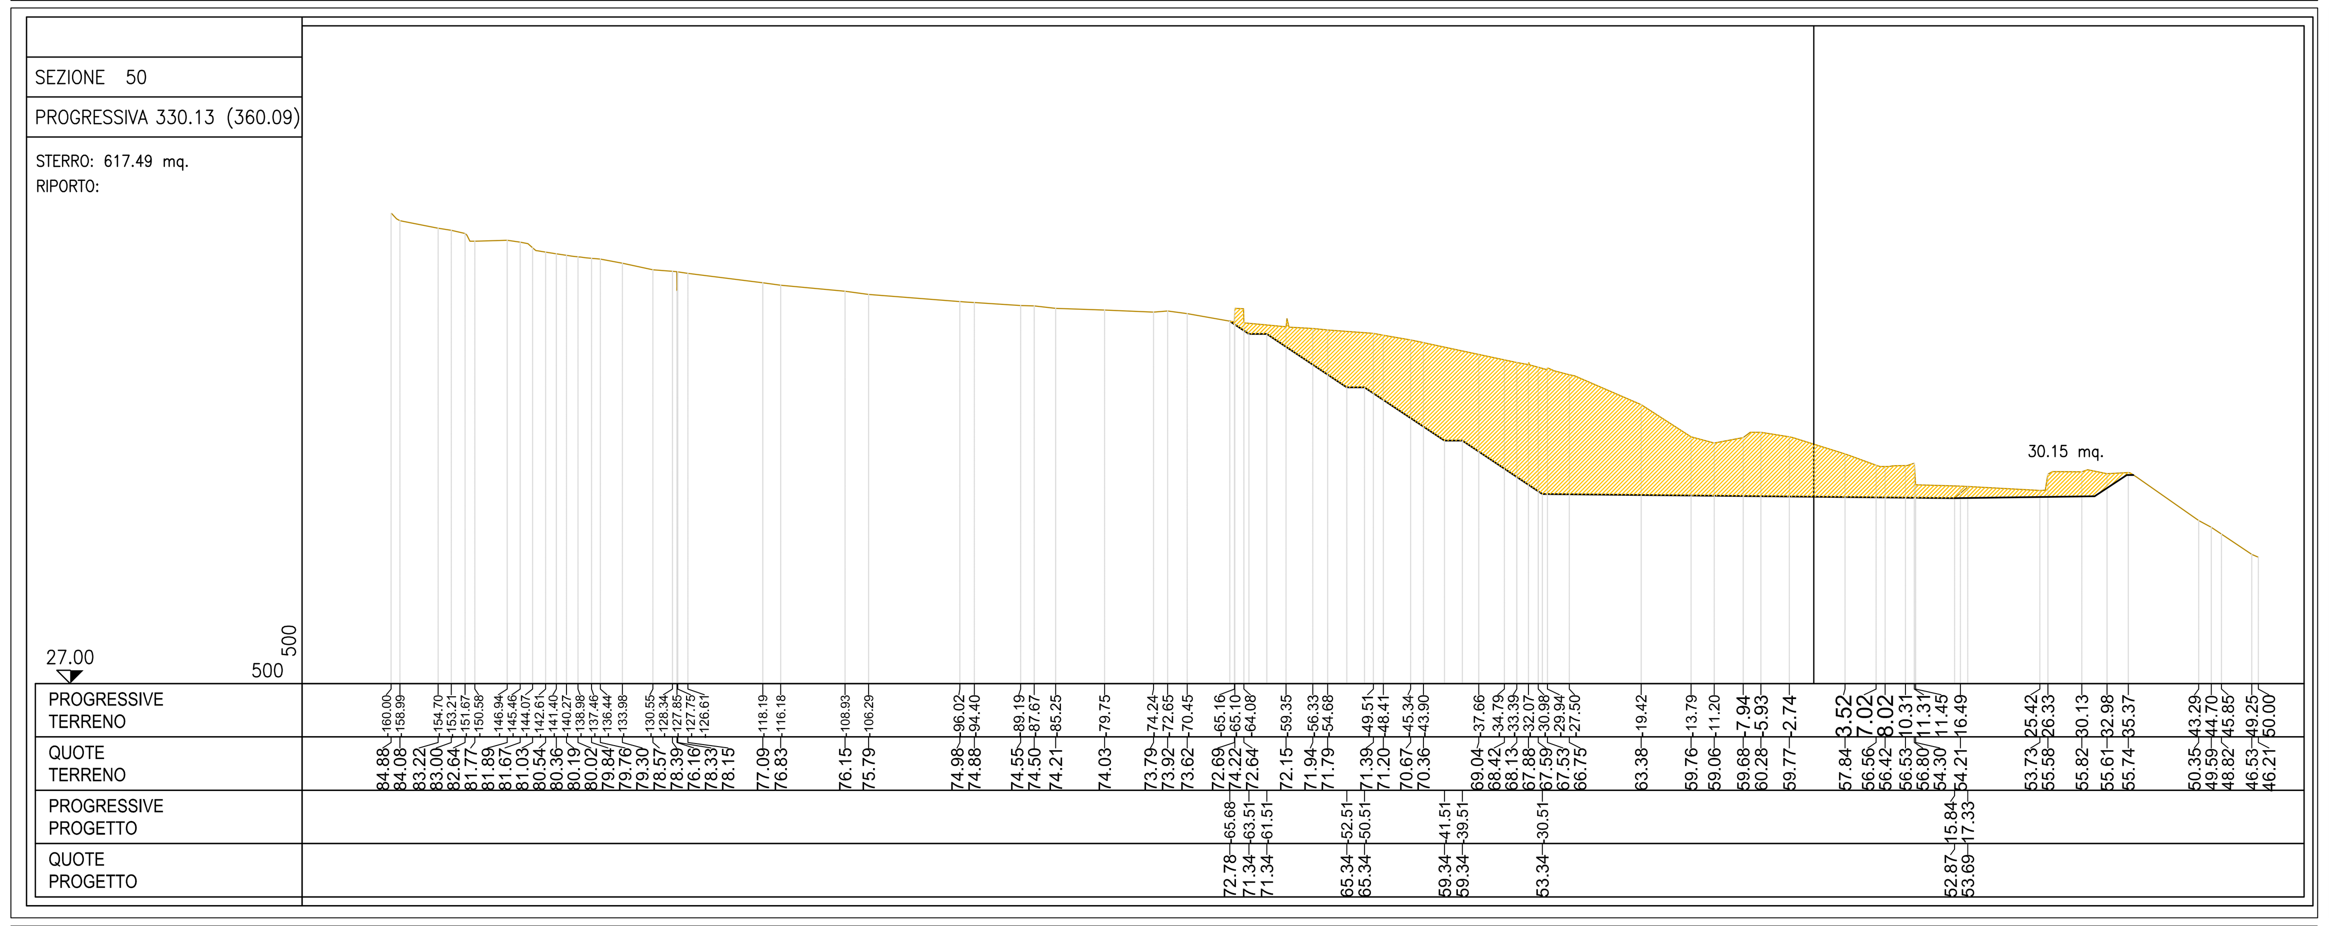

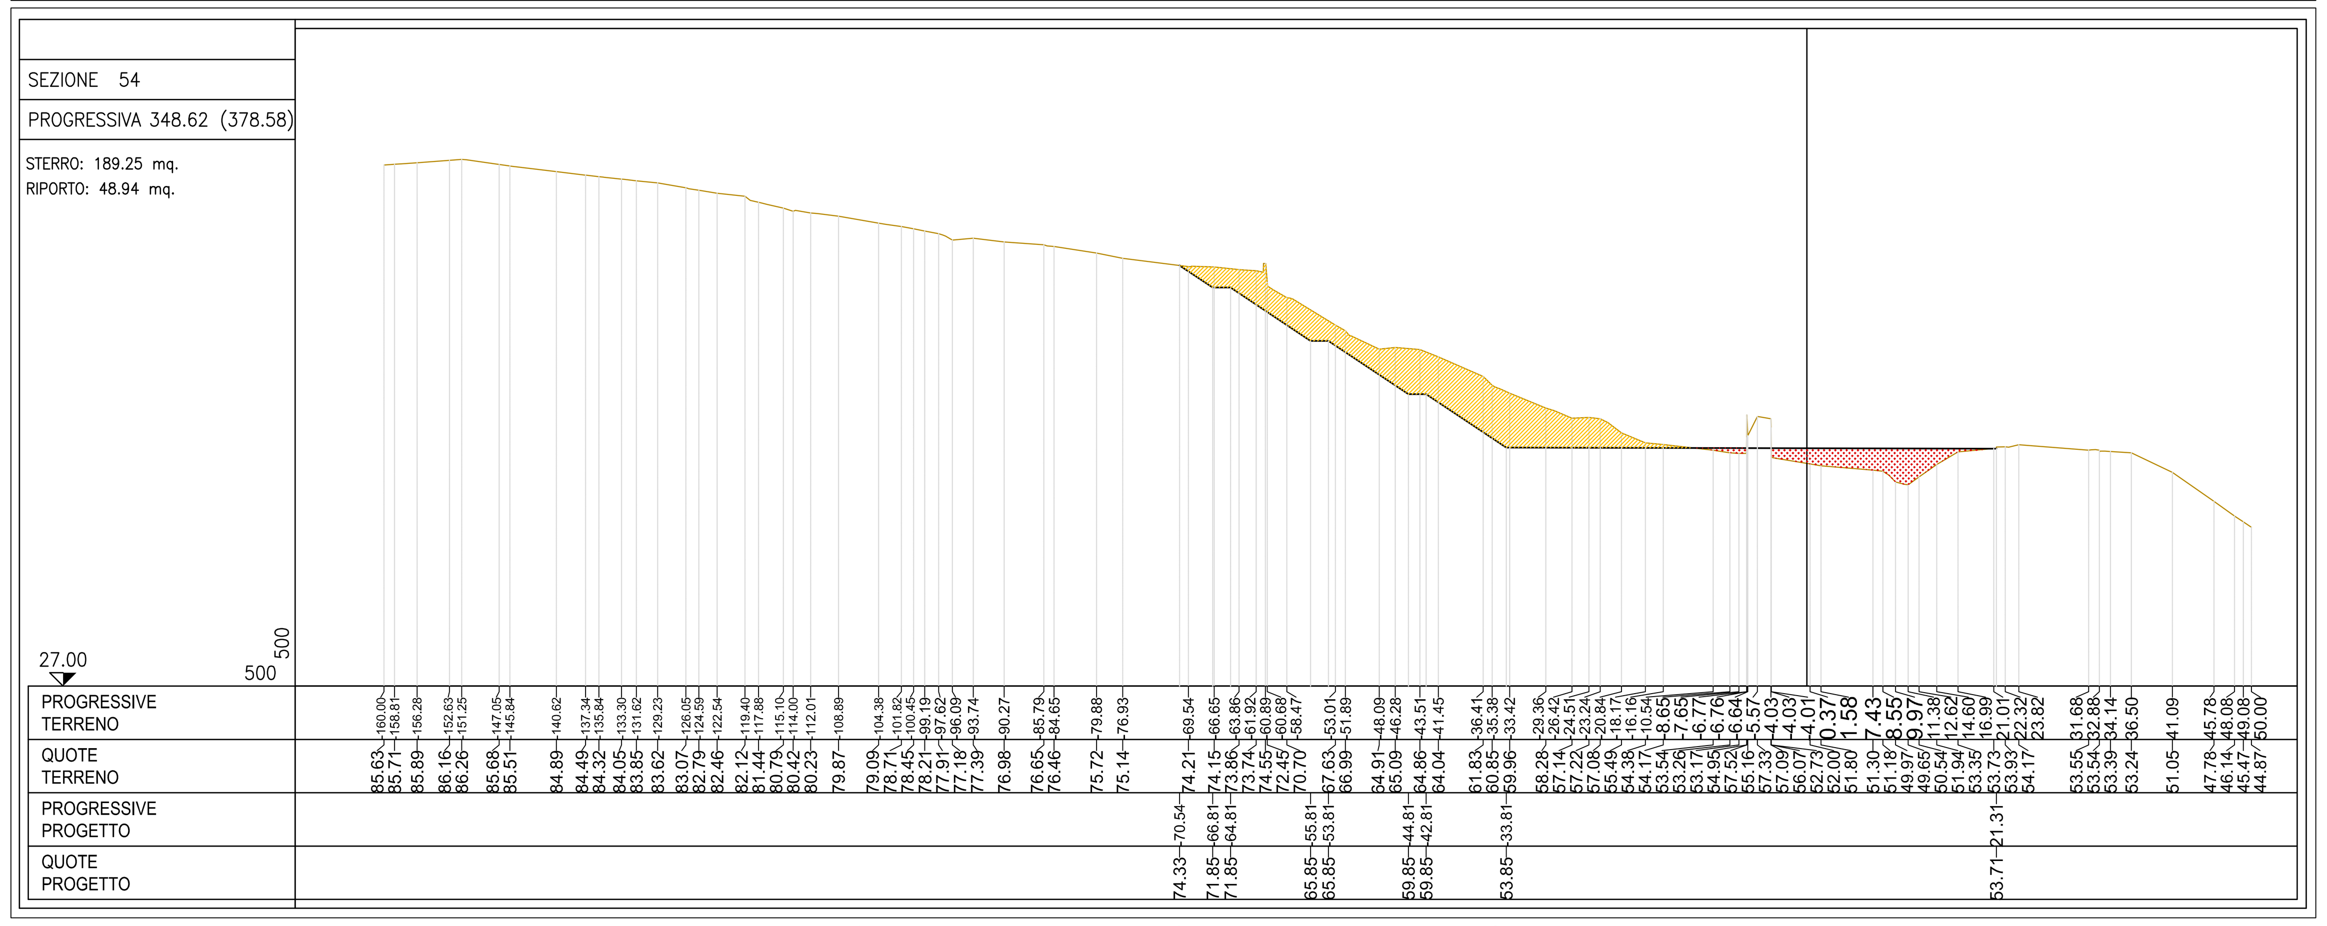

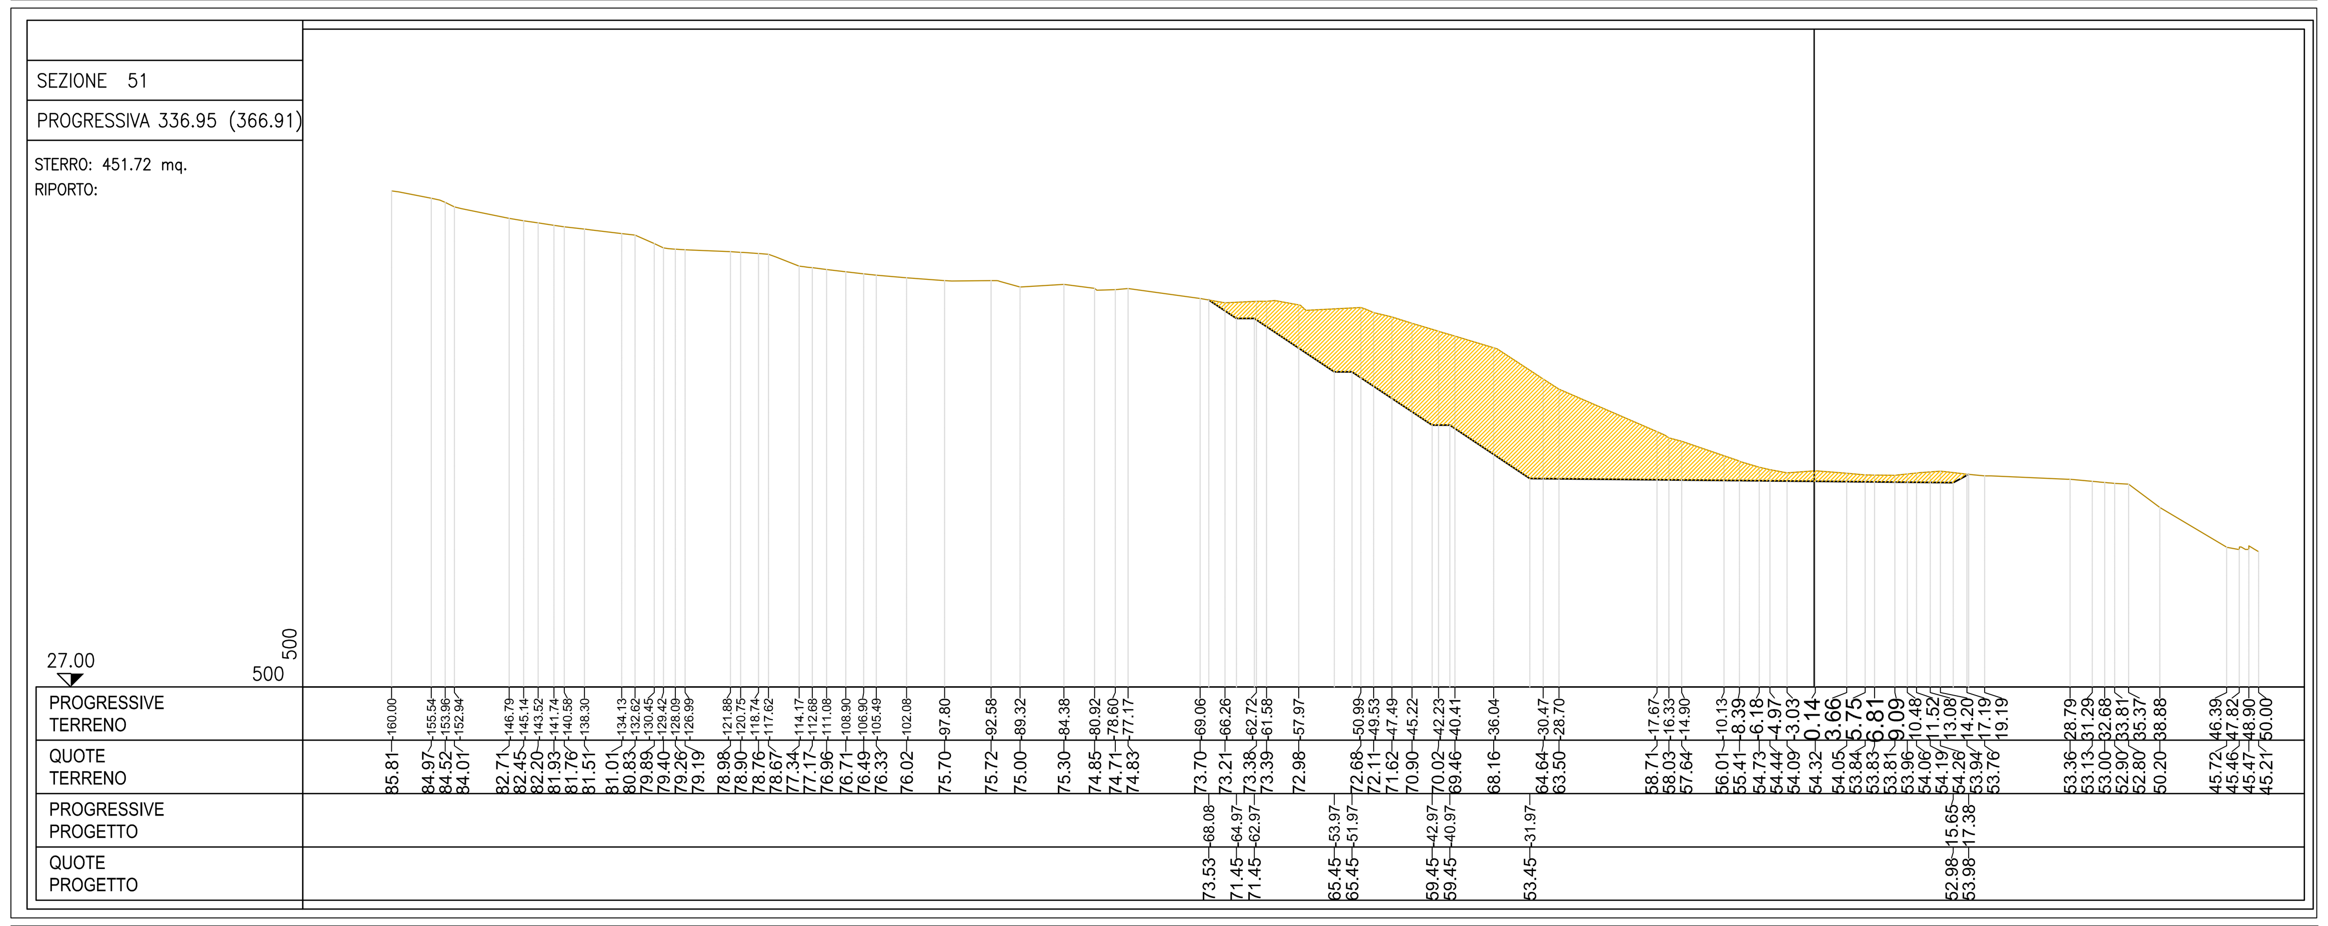

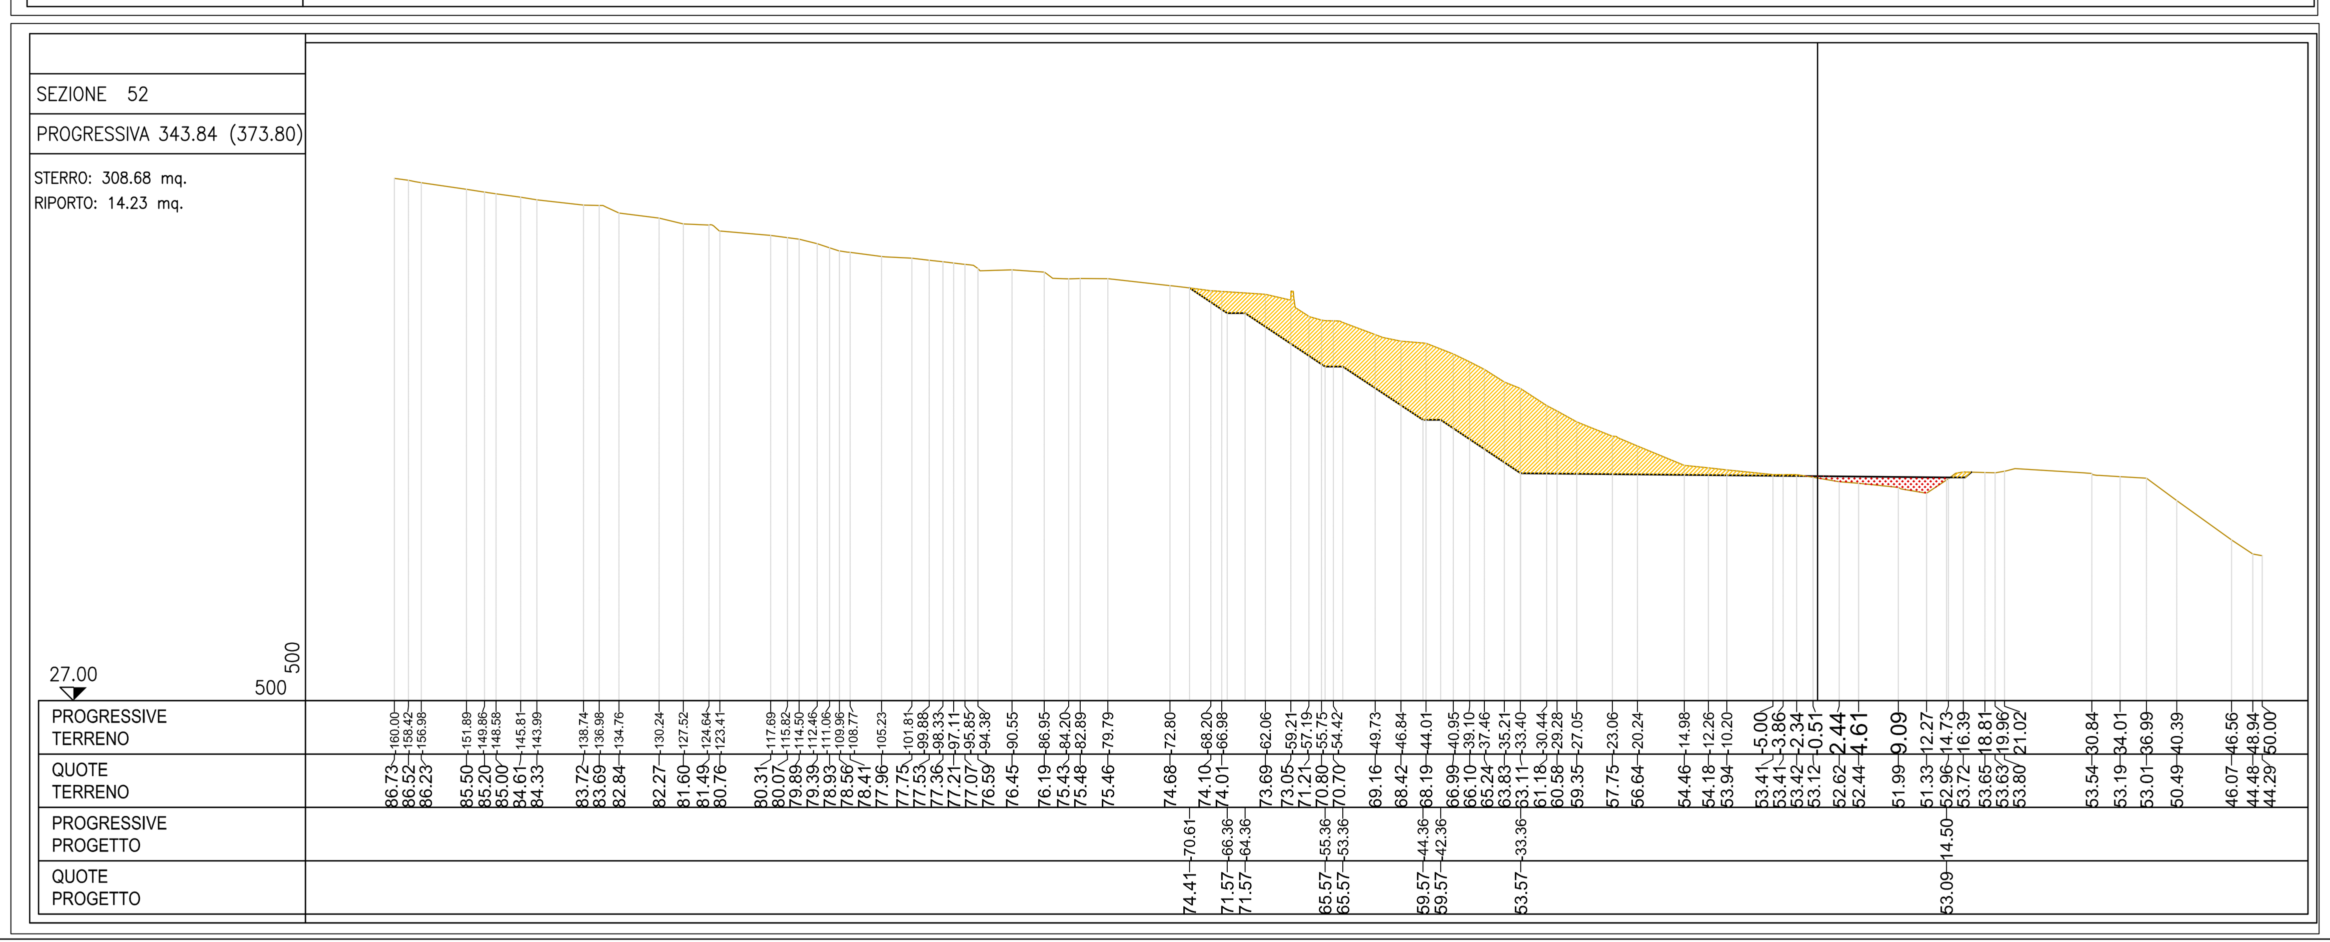

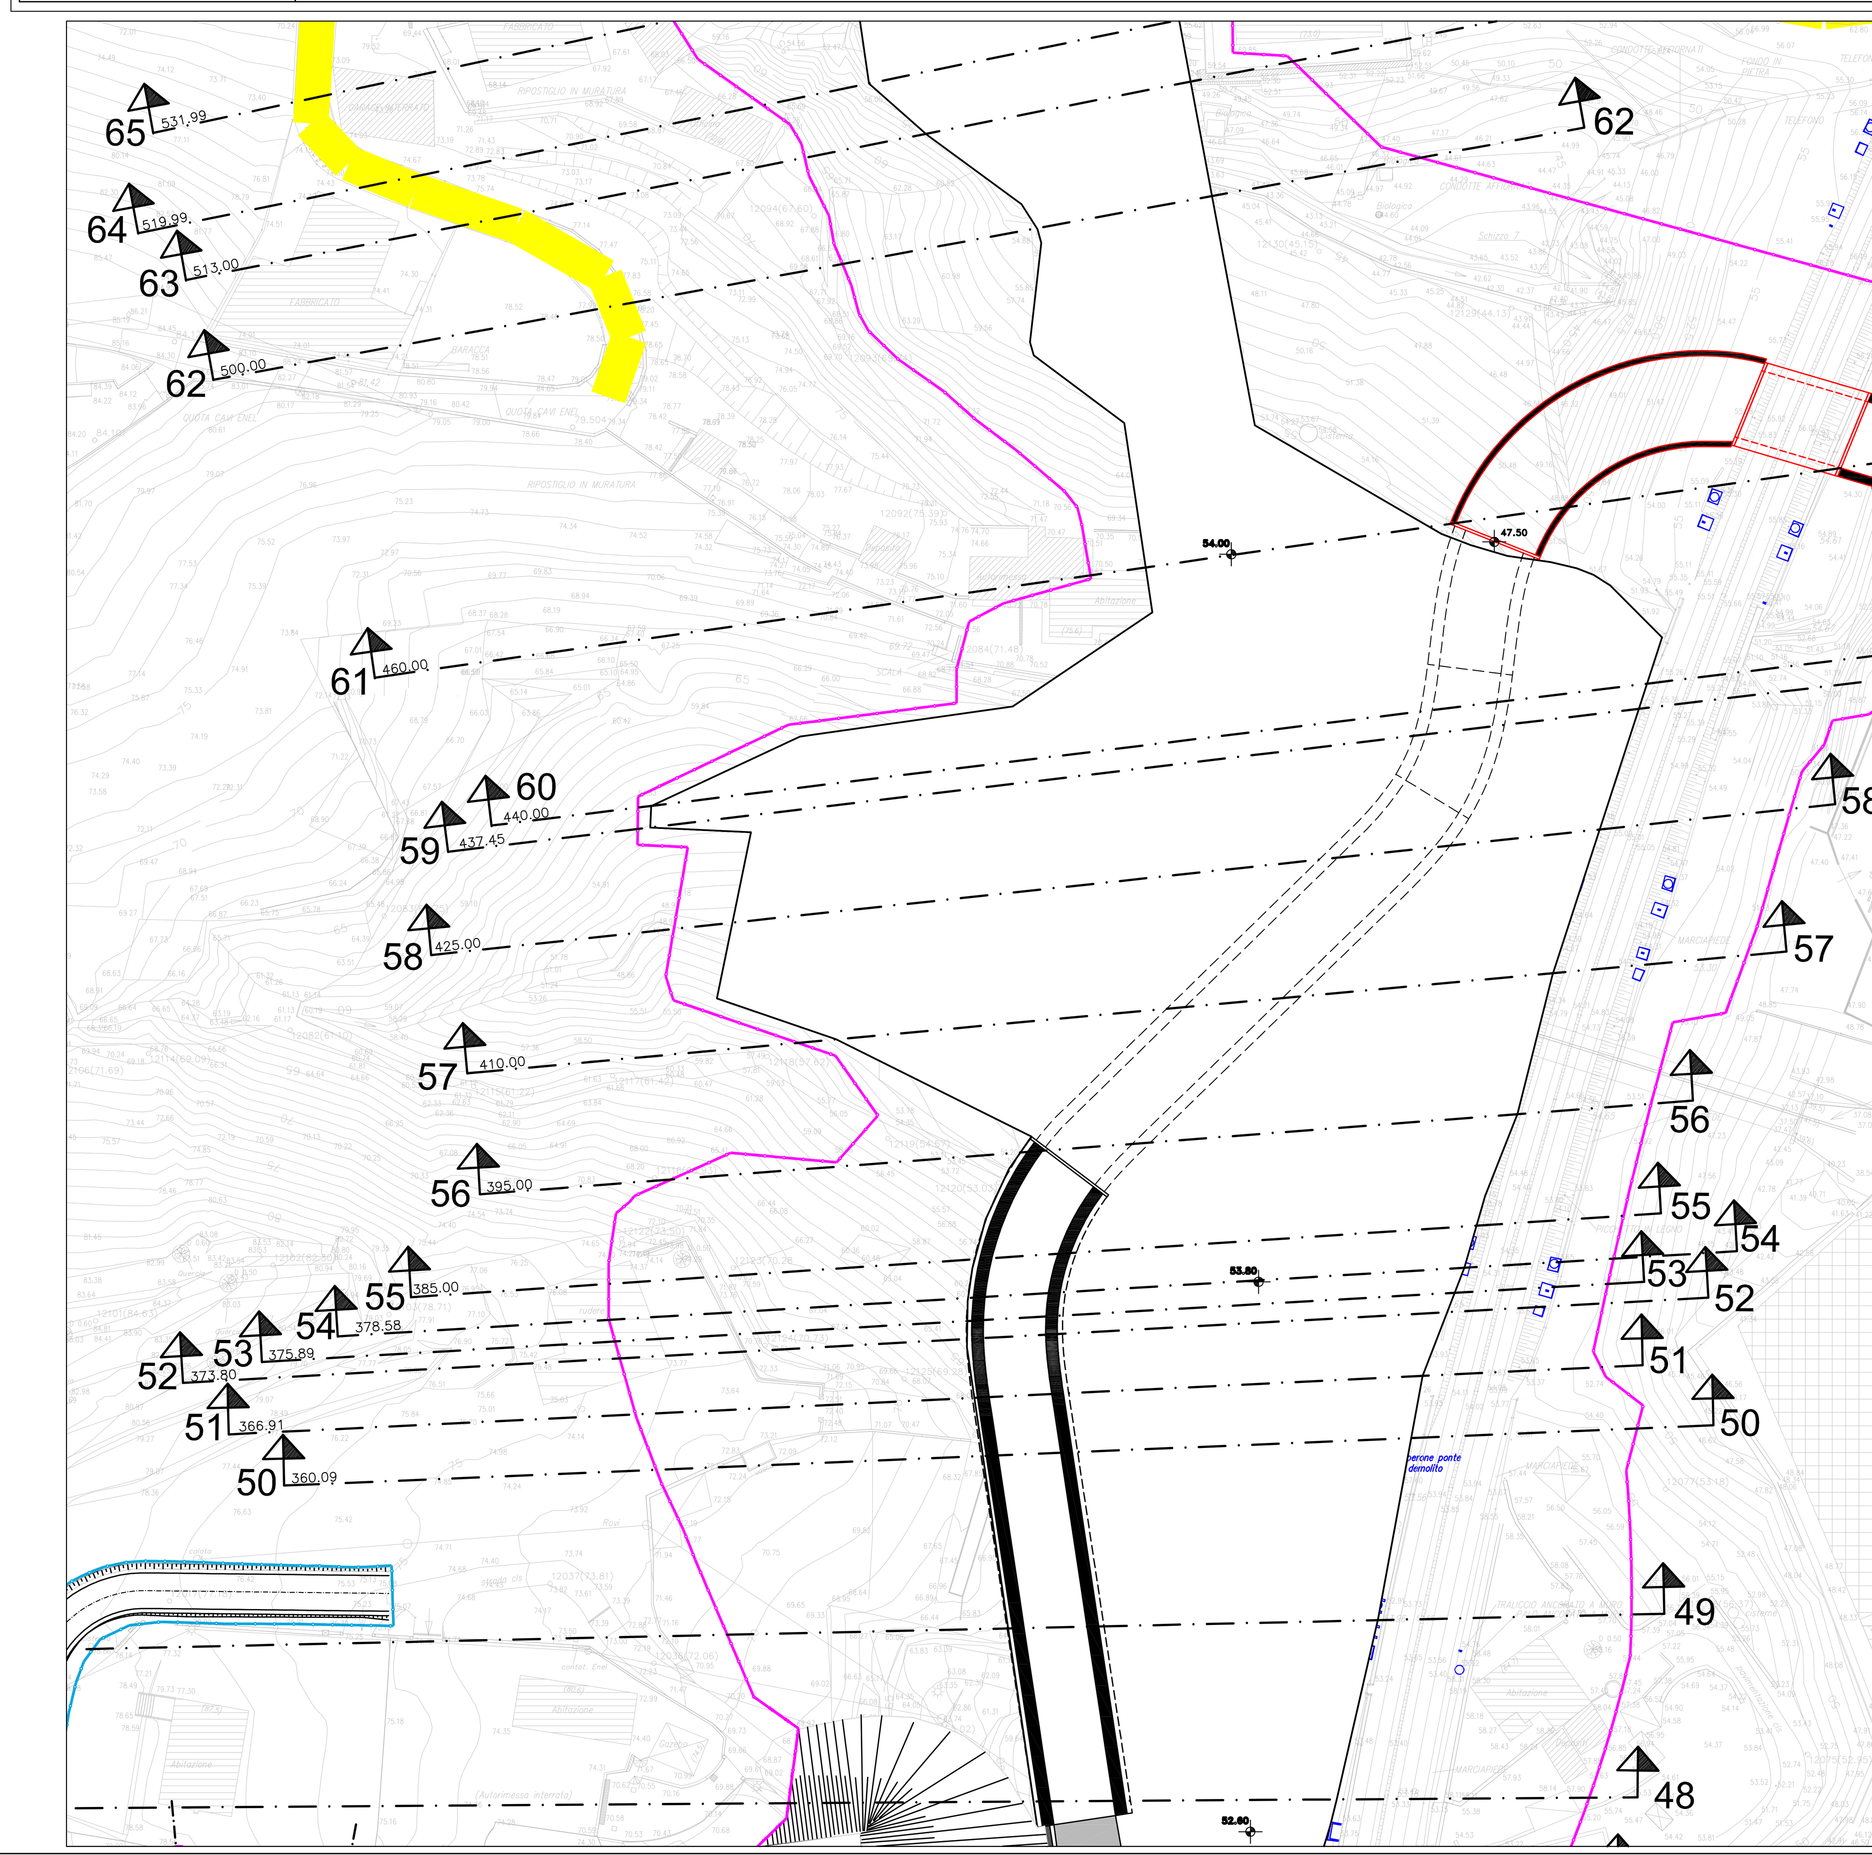

CA14 FEGINO
VOLUMI DI STERRO

SEZ.	Prog.	Distanza	mq	media	distanza	STERRO
30	00+000,00					
		20,00		0,00	20,00	0,00
31	00+020,00					
		20,00		0,00	20,00	0,00
32	00+040,00					
		20,00		0,00	20,00	0,00
33	00+060,00					
		22,63		0,00	22,63	0,00
34	00+082,63					
		15,01		50,03	15,01	750,95
35	00+097,64		100,06			
		14,01		165,07	14,01	2312,63
36	00+111,65		230,08			
		14,00		338,79	14,00	4743,06
37	00+125,65		447,50			
		18,71		451,72	18,71	8451,68
38	00+144,36		455,94			
		14,05		486,99	14,05	6842,14
39	00+158,41		518,03			
		20,57		565,74	20,57	11637,17
40	00+178,98		613,44			
		38,55		441,56	38,55	17022,14
41	00+217,53		269,68			
		17,57		207,45	17,57	3644,90
42	00+235,10		145,22			
		4,93		195,73	4,93	964,92
43	00+240,03		246,23			
		11,80		265,62	11,80	3134,26
44	00+251,83		285,00			
		11,47		288,04	11,47	3303,82
45	00+263,30		291,08			
		8,56		288,82	8,56	2472,26
46	00+271,86		286,55			
		8,49		205,99	8,49	1748,86
47	00+280,35		125,43			
		9,68		130,08	9,68	1259,17
48	00+290,03		134,73			
		19,98		310,91	19,98	6211,98
49	00+310,01		487,09			
		20,12		552,29	20,12	11112,07
50	00+330,13		617,49			
		6,82		534,61	6,82	3646,01
51	00+336,95		451,72			
		6,89		380,20	6,89	2619,58
52	00+343,84		308,68			
		2,09		285,49	2,09	596,66
53	00+345,93		262,29			
		2,69		225,77	2,69	607,32
54	00+348,62		189,25			
		6,42		130,17	6,42	835,69
55	00+355,04		71,09			
		10,00		35,55	10,00	355,45
56	00+365,04		0,00			
		15,00		0,00	15,00	0,00
57	00+380,04		0,00			
		15,00		0,00	15,00	0,00
58	00+395,04		0,00			
		12,45		227,22	12,45	2828,83
59	00+407,49		454,43			
		92,50		475,90	92,50	44020,75
60	00+499,99		497,37			
		20,00		449,21	20,00	8984,10
61	00+519,99		401,04			
		40,00		300,70	40,00	12027,80
62	00+559,99		200,35			
		13,00		100,18	13,00	1302,28
63	00+572,99		0,00			
		6,99		0,00	6,99	0,00
64	00+579,98		0,00			
		12,00		72,26	12,00	867,12
65	00+591,98		144,52			
						TOTALE
				TOTALE MC.		156.496,95

CA14 FEGINO
VOLUMI DI RIPORTO

SEZ.	Prog.	Distanza	mq	media	distanza	STERRO
30	00+000,00		46,08			
		20,00		40,30	20,00	806,00
31	00+020,00		34,52			
		20,00		22,06	20,00	441,10
32	00+040,00		9,59			
		20,00		45,43	20,00	908,50
33	00+060,00		81,26			
		22,63		58,15	22,63	1315,82
34	00+082,63		35,03			
		15,01		17,52	15,01	262,90
35	00+097,64		0,00			
		14,01		0,00	14,01	0,00
36	00+111,65		0,00			
		14,00		0,00	14,00	0,00
37	00+125,65		0,00			
		18,71		0,00	18,71	0,00
38	00+144,36		0,00			
		14,05		0,00	14,05	0,00
39	00+158,41		0,00			
		20,57		8,65	20,57	177,93
40	00+178,98		17,30			
		38,55		37,85	38,55	1459,12
41	00+217,53		58,40			
		17,57		56,76	17,57	997,19
42	00+235,10		55,11			
		4,93		59,58	4,93	293,70
43	00+240,03		64,04			
		11,80		109,34	11,80	1290,21
44	00+251,83		154,64			
		11,47		147,51	11,47	1691,94
45	00+263,30		140,38			
		8,56		144,40	8,56	1236,02
46	00+271,86		148,41			
		8,49		99,85	8,49	847,73
47	00+280,35		51,29			
		9,68		25,92	9,68	250,86
48	00+290,03		0,54			
		19,98		0,27	19,98	5,39
49	00+310,01		0,00			
		20,12		0,00	20,12	0,00
50	00+330,13		0,00			
		6,82		0,00	6,82	0,00
51	00+336,95		0,00			
		6,89		7,12	6,89	49,02
52	00+343,84		14,23			
		2,09		19,08	2,09	39,88
53	00+345,93		23,93			
		2,69		36,44	2,69	98,01
54	00+348,62		48,94			
		6,42		69,66	6,42	447,22
55	00+355,04		90,38			
		10,00		180,58	10,00	1805,75
56	00+365,04		270,77			
		15,00		452,49	15,00	6787,28
57	00+380,04		634,20			
		15,00		479,65	15,00	7194,75
58	00+395,04		325,10			
		12,45		162,81	12,45	2026,92
59	00+407,49		0,51			
		92,50		0,26	92,50	23,59
60	00+499,99		0,00			
		20,00		0,00	20,00	0,00
61	00+519,99		0,00			
		40,00		0,00	40,00	0,00
62	00+559,99		0,00			
		13,00		95,16	13,00	1237,08
63	00+572,99		190,32			
		6,99		175,48	6,99	1226,57
64	00+579,98		160,63			
		12,00		152,58	12,00	1830,90
65	00+591,98		144,52			
						TOTALE
				TOTALE MC.		31.017,05

COMMITTENTE:

RFI RETE FERROVIARIA ITALIANA
GRUPPO FERROVIE DELLO STATO ITALIANE

ALTA SORVEGLIANZA:

ITALFERR
GRUPPO FERROVIE DELLO STATO ITALIANE

GENERAL CONTRACTOR:

COCIV
Consorzio Collegamenti Integrati Veloci

INFRASTRUTTURE FERROVIARIE STRATEGICHE DEFINITE DALLA LEGGE OBIETTIVO N.443/01

TRATTA A.V./A.C. TERZO VALICO DEI GIOVI
PROGETTO ESECUTIVO

CA14 - FEGINO
MOVIMENTI DI TERRA:
SEZIONI DA N.49 A N.54

GENERAL CONTRACTOR	DIRETTORE LAVORI	SCALA:
Consorzio Cociv Ing. P.P. Marcheselli		1:500

COMMESSA	LOTTO	FASE	ENTE	TIPO DOC.	OPERA/DISCIPLINA	PROGR.	REV.
I G 5 1	0 0	E	C V	W 8	C A 1 4 0 1	0 0 4	A

PROGETTAZIONE

Rev.	Descrizione emissione	Redatto	Data	Verificato	Data	Progettista Integratore	Data	IL PROGETTISTA
A00	Prima Emissione	A. Benelli	20/06/2013	A. Benelli	20/06/2013	A. Palomba	20/06/2013	Ing. R. GIACHI

ORDINE DEGLI INGEGNERI DELLA PROV. DI FIRENZE — DOTT. ING. RODOLFO GIACHI N°2157

n. Elab.

Nome File: IG51-00-E-CV-W8-CA1401-004-A00

CUP: F81H92000000008

Scala di plot: 1: