


LEGENDA	
RETINO SIMBOLO	DESCRIZIONE
	LIMITI DI ESPROPRIO DEFINITIVO
	LIMITI DI ESPROPRIO PROVVISORIO
	AREA DI ESPROPRIO DEFINITIVO
	AREA DI ESPROPRIO PROVVISORIO
	CONFINI COMUNALI
	CONFINI FOGLIO CATASTALE
	FOGLIO DI MAPPA
	PARTICELLE
	FABBRICATI

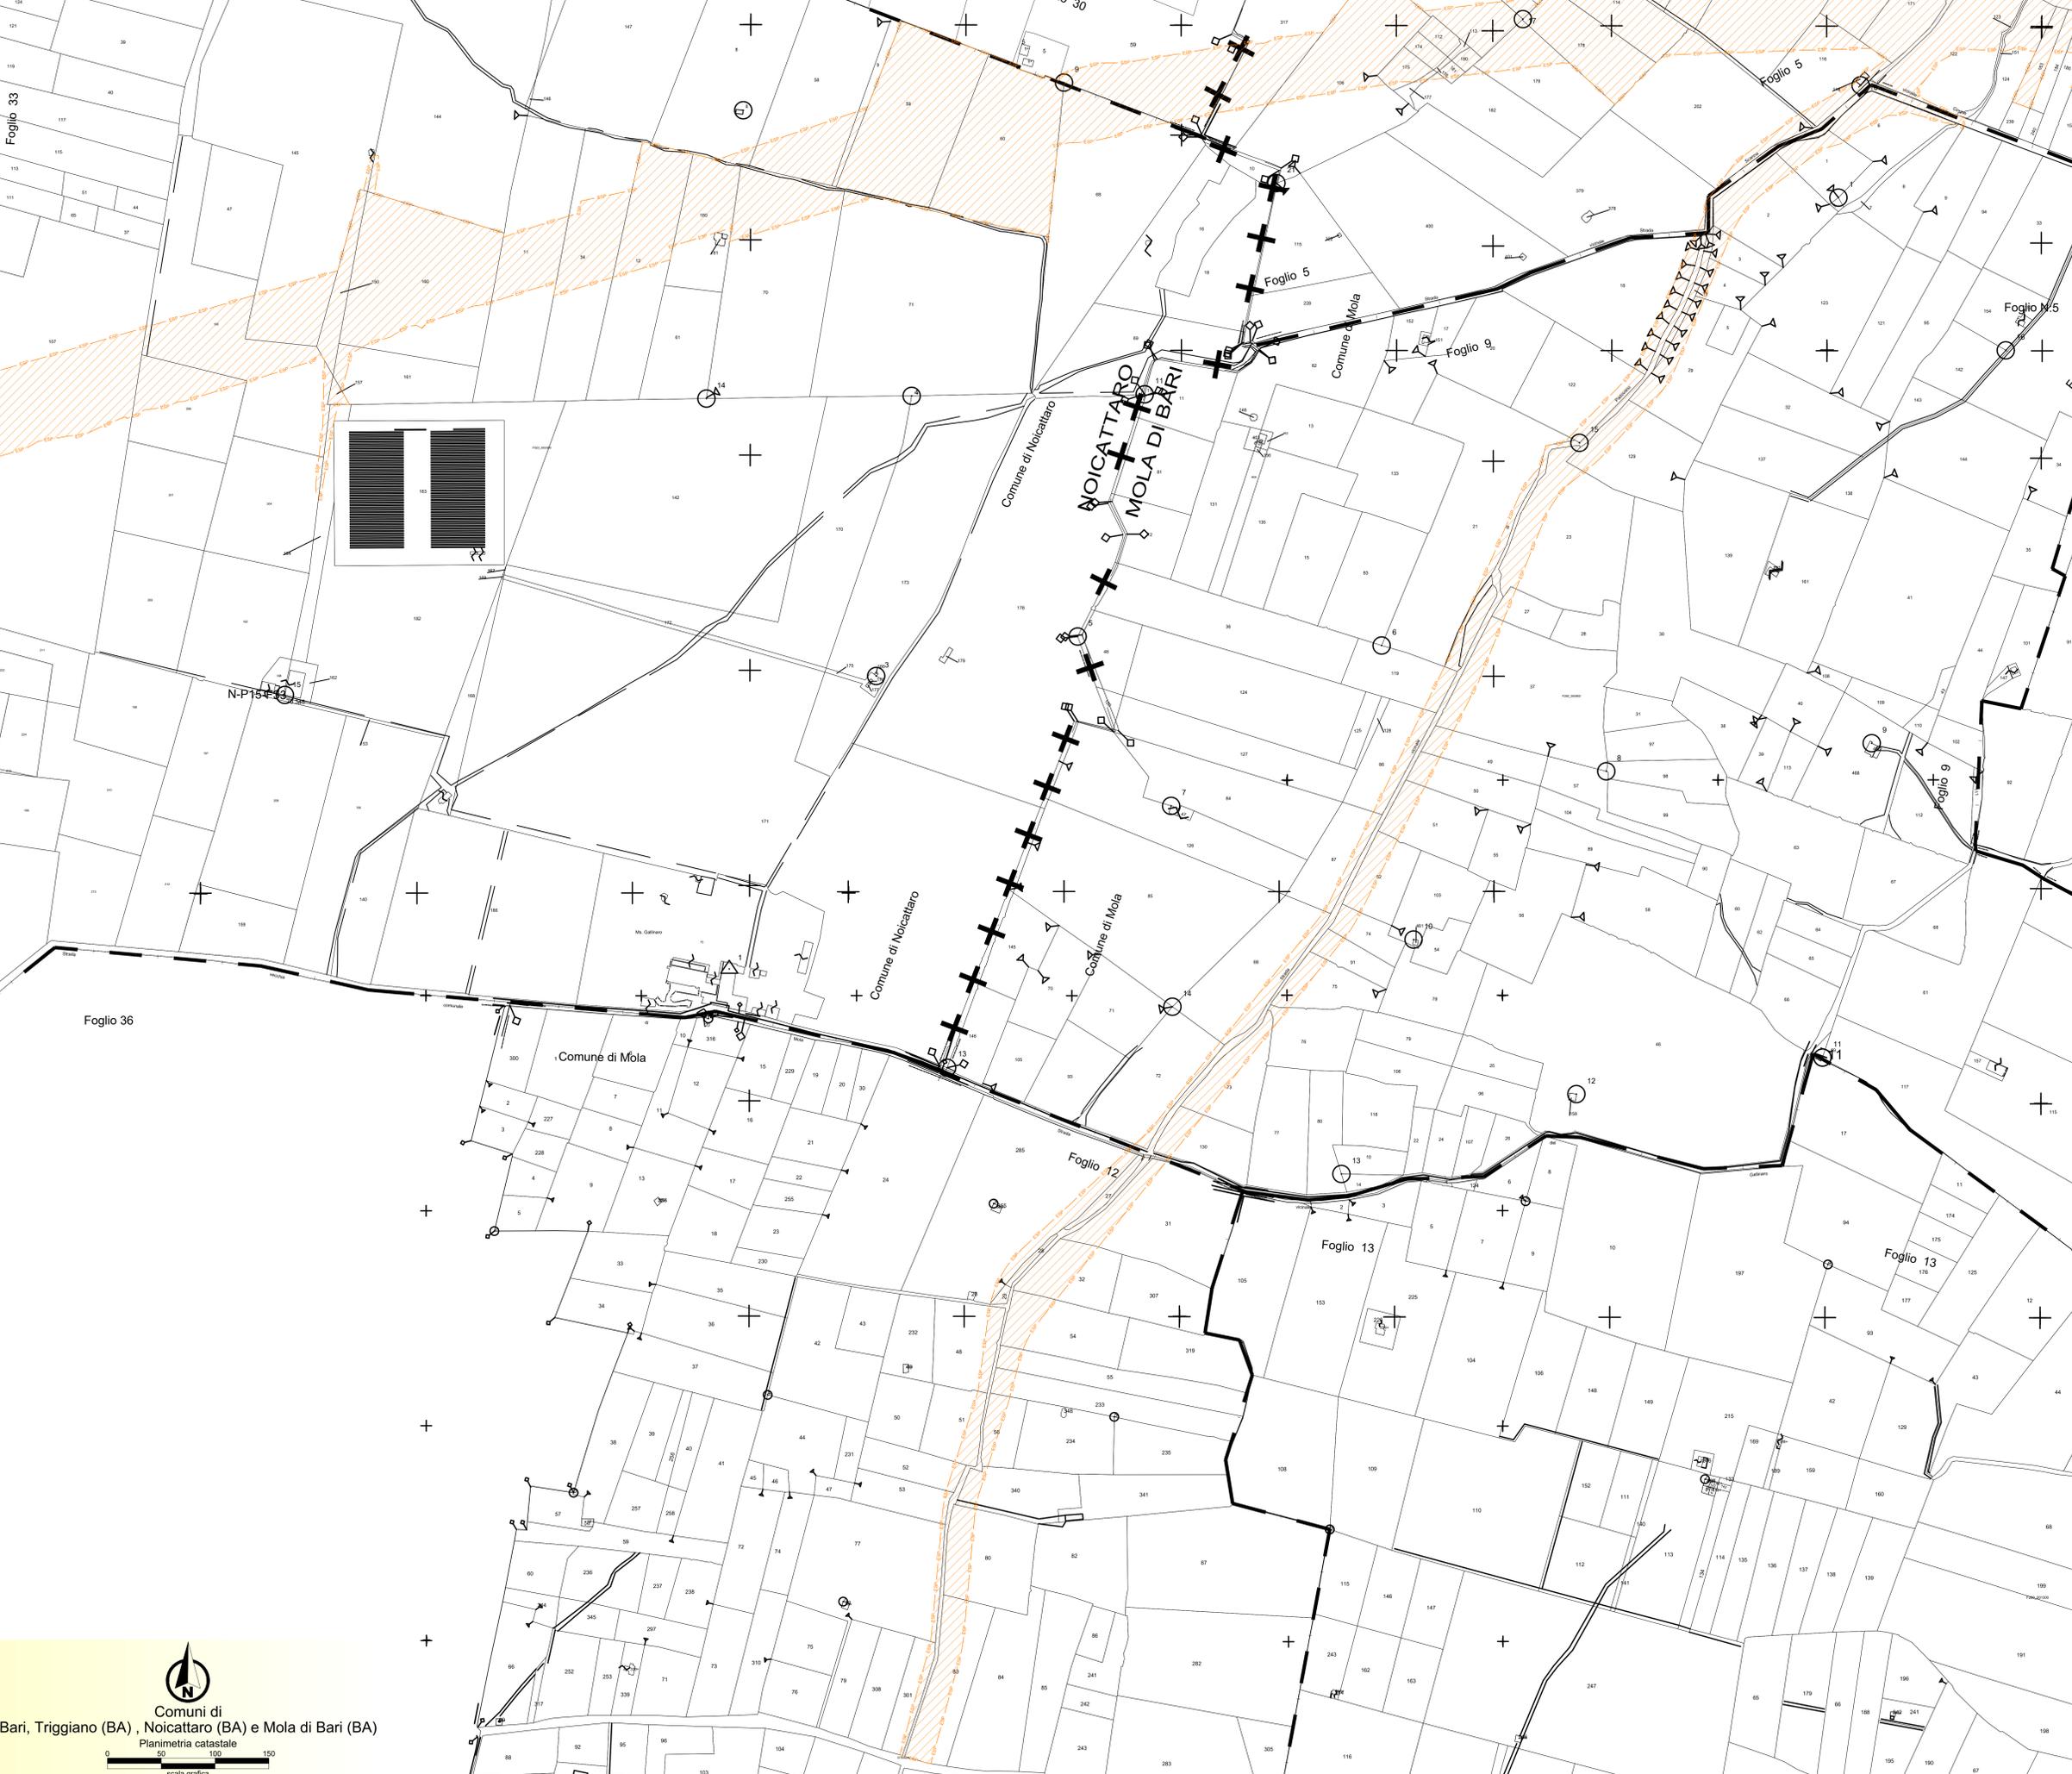

**S.S. 16 "ADRIATICA"**  
TRONCO BARI - MOLA

Lavori di realizzazione di una variante alla S.S.16 "Adriatica" nel tratto compreso tra Bari e Mola con adozione della sezione stradale B del D.M. 05/11/2001.

**PROGETTO DEFINITIVO** cod. BA26



**PROGETTISTI:**  
Ing. Luigi Gaddagnolo  
Ord. Ingegneri Catanzaro N.1537

**INTEGRATORE DEI SERVIZI:**  
Ing. Andrea Pini  
Ord. Ingegneri Roma N.41940

**IL RESPONSABILE DEL S.I.A.:**  
Dott. Andrea Pini  
Ord. Ingegneri PPS nella provincia di Venezia N.3854

**IL GEOLOGO:**  
Dott. Eraldo Lorenzini  
Ord. del Collegio della Lombardia N.1234

**IL COORDINATORE DELLA SICUREZZA IN FASE DI PROGETTAZIONE:**  
Ing. Marco Mercurio  
Ord. Ingegneri della Prov. di Trento N.1463

**ARCHITETTURA:**  
Dott.ssa Paola Ricci  
Architettura T. fascio con abilitazione architetto preventivo, elenco MC n. 1.277

**VISTO IL RESPONSABILE DEL PROCEDIMENTO:**  
Ing. Mario Francesco Morrocchi



**INTERFERENZE ED ESPROPRI**

Piano particolare di esproprio

PROGETTO	LIV. PROG.	ANNO	NOME FILE	REVISIONE	SCALA:
STEA0026	D	21	PODES005PPC13C	C	-
C	EMISSIONE PD		Marzo 2021	Ing. M. Ricci	Ing. A. Gattavolli
A	EMISSIONE PTE PER CSLLPP		Luglio 2021	Ing. F. Ricci	Arch. R. Saverio
REV.	DESCRIZIONE	DATA	REDATTO	VERIFICATO	APPROVATO



Comuni di  
Bari, Triggiano (BA), Noicattaro (BA) e Mola di Bari (BA)