



SVINCOLO MUNGIVACCA - PLANIMETRIA
Scala 1:1000

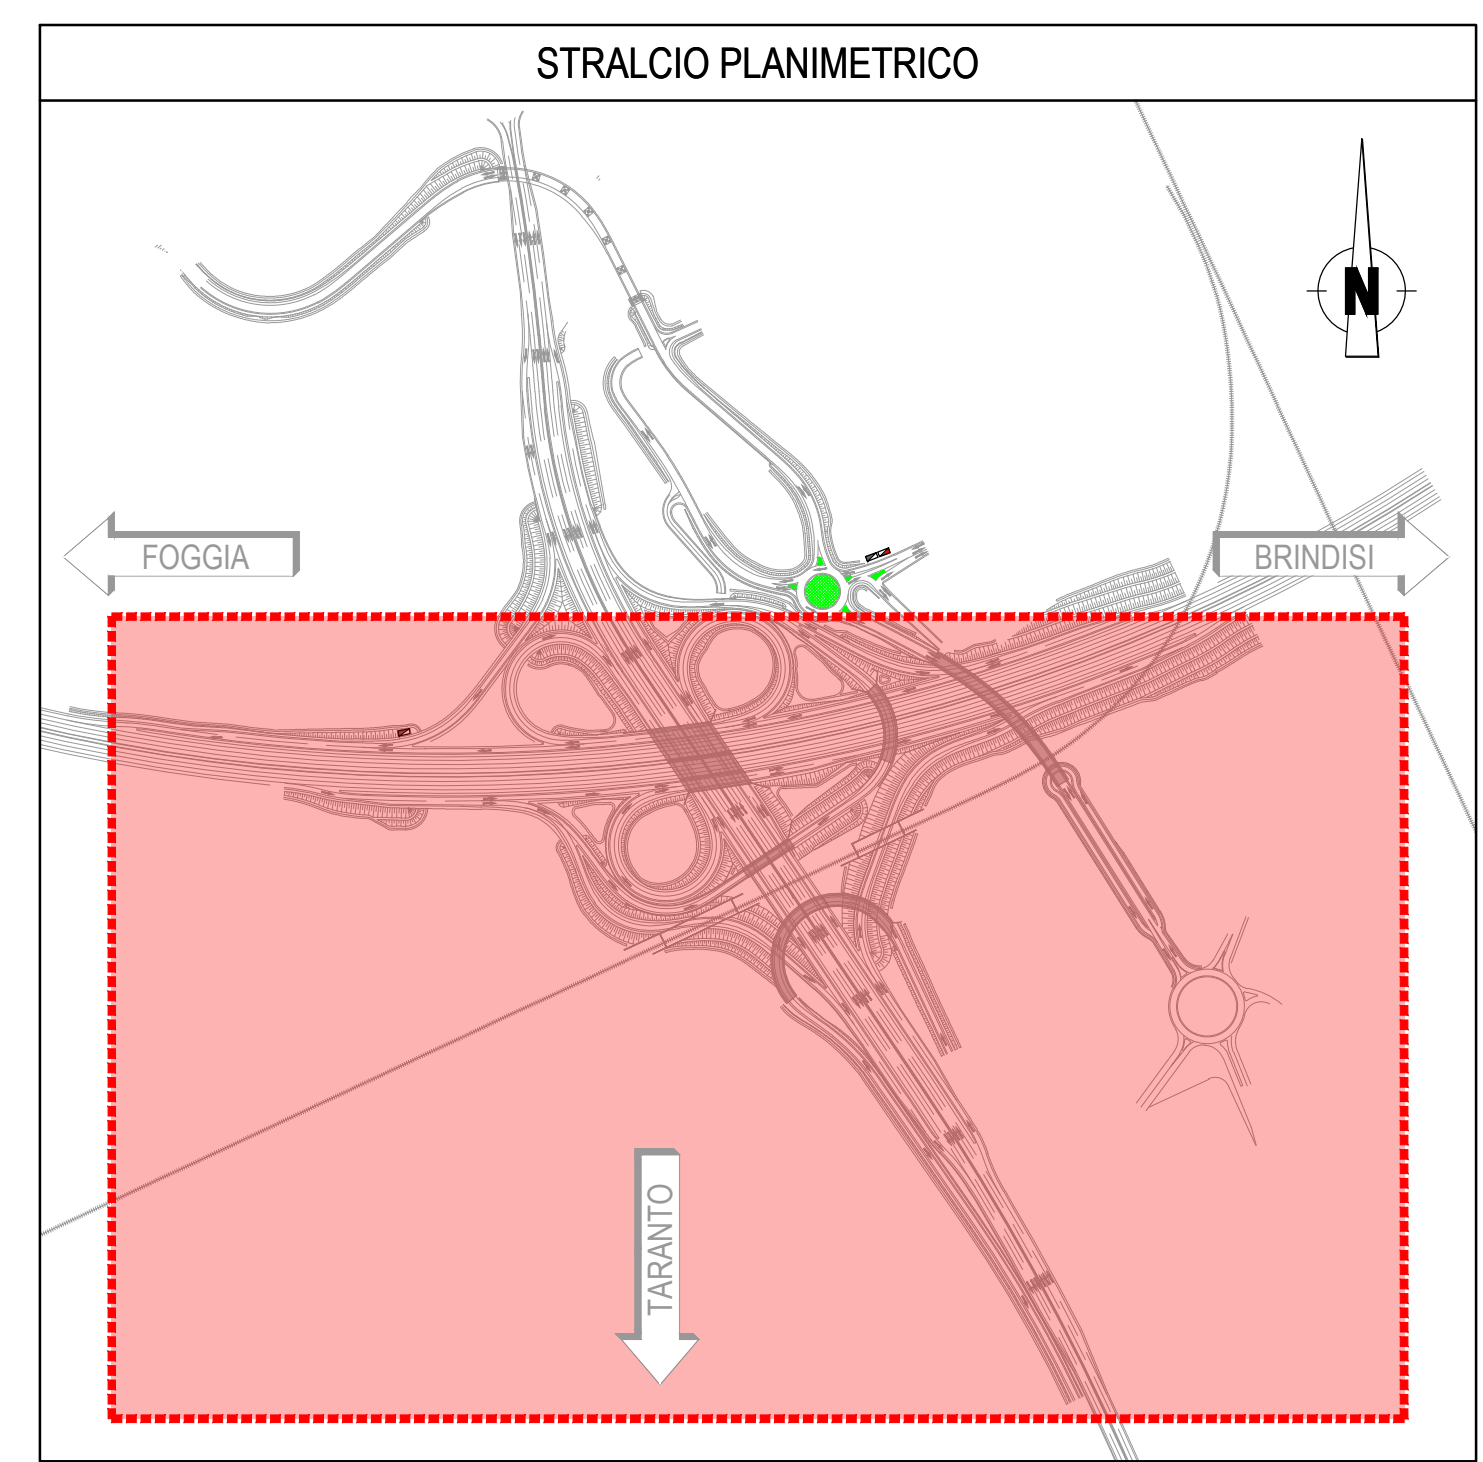

LEGENDA

SIMBOLO	DESCRIZIONE
	QUADRO ELETTRICO
	CONSEGNA ENEL
	PROIETTORE CON LAMPADA LED 102W - PALO TIPO 1 (su plinto) - h 10m
	PROIETTORE CON LAMPADA LED 102W - PALO TIPO 2 (su viadotto) - h 10m
	PROIETTORE CON LAMPADA LED 102W - PALO TIPO 3 (staffato a muro) - h 10m
	DOPPIO PROIETTORE CON LAMPADA LED 102W - PALO TIPO 1 (su plinto) - h 10m
	PROIETTORE CON LAMPADA LED 76W - PALO TIPO 1 (su plinto) - h 10m
	PROIETTORE CON LAMPADA LED 76W - PALO TIPO 2 (su viadotto) - h 10m
	PROIETTORE CON LAMPADA LED 76W - PALO TIPO 3 (staffato a muro) - h 10m
	POZZETTO IN CEMENTO ARMATO PREFABBRICATO dim 600x600x600 mm
	DISTRIBUZIONE IN TUBO IN POLIETILENE A DOPPIA PARETE - Ø140mm
	TUBAZIONE IN ACCIAIO Ø 2" PER ATTRAVERSAMENTO TRATTI CARRABILI

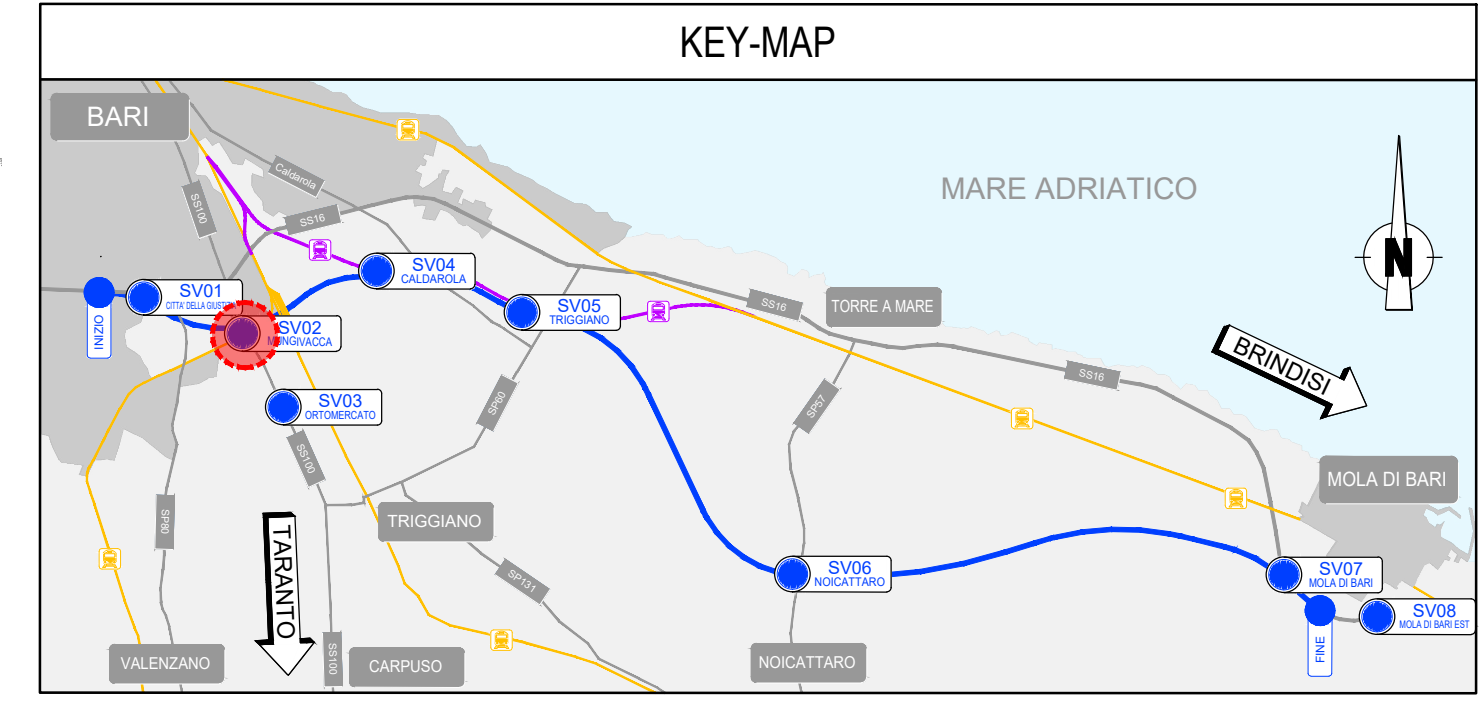

S.S. 16 "ADRIATICA"
TRONCO BARI - MOLA

Lavori di realizzazione di una variante alla S.S.16 "Adriatica" nel tratto compreso tra Bari e Mola con adozione della sezione stradale B del D.M. 05/11/2001.

PROGETTO DEFINITIVO cod. BA26



PROGETTISTI: Ing. Andrea Pini Ordine degli Ingegneri Roma N°11540	INTEGRATORE DEI SERVIZI: Ing. Andrea Pini Ordine degli Ingegneri Roma N°11540
IL RESPONSABILE DEL S.I.A.: Ing. Andrea Pini Ordine degli Ingegneri P.C. della provincia di Venezia N°354	
IL GEOLOGO: Dott. Gino Lorenzo Veroni Ordine dei Geologi della Lombardia N°1234	
IL COORDINATORE DELLA SICUREZZA IN FASE DI PROGETTAZIONE: Ing. Mario Maresca Ordine degli Ingegneri della Prov. di Treviso N°1483	
ARCHITETTO: Dott. Francesco Maresca Architetto P. Inca con abilitazione architettonica preventiva, elenco MC n. 1.271	
VISTO IL RESPONSABILE DEL PROCEDIMENTO: Ing. Mario Francesco Maresca	



IMPIANTI TECNOLOGICI
ILLUMINAZIONE
TIPOLOGICO SVINCOLO MUNGIVACCA

CODICE PROGETTO	NOME FILE	REVISIONE	SCALA
PROGETTO	PROJ0000IMPPL02C		
ELABORAZIONE	PROJ0000IMPPL02C		1:1000
REVISIONE			
C	EMMISSIONE PD	Marzo 2021	M. Formisani / A. Formisani / A. Pini
B	-		
A	EMMISSIONE PITE PER CCLPPP	Luglio 2021	Ing. F. Rilli / Arch. E. Semerari / Ing. A. Senobio
REV.	DESCRIZIONE	DATA	REDATTO / VERIFICATO / APPROVATO

