


SIC IT9120009 (Posidonieto San Vito - Barletta)

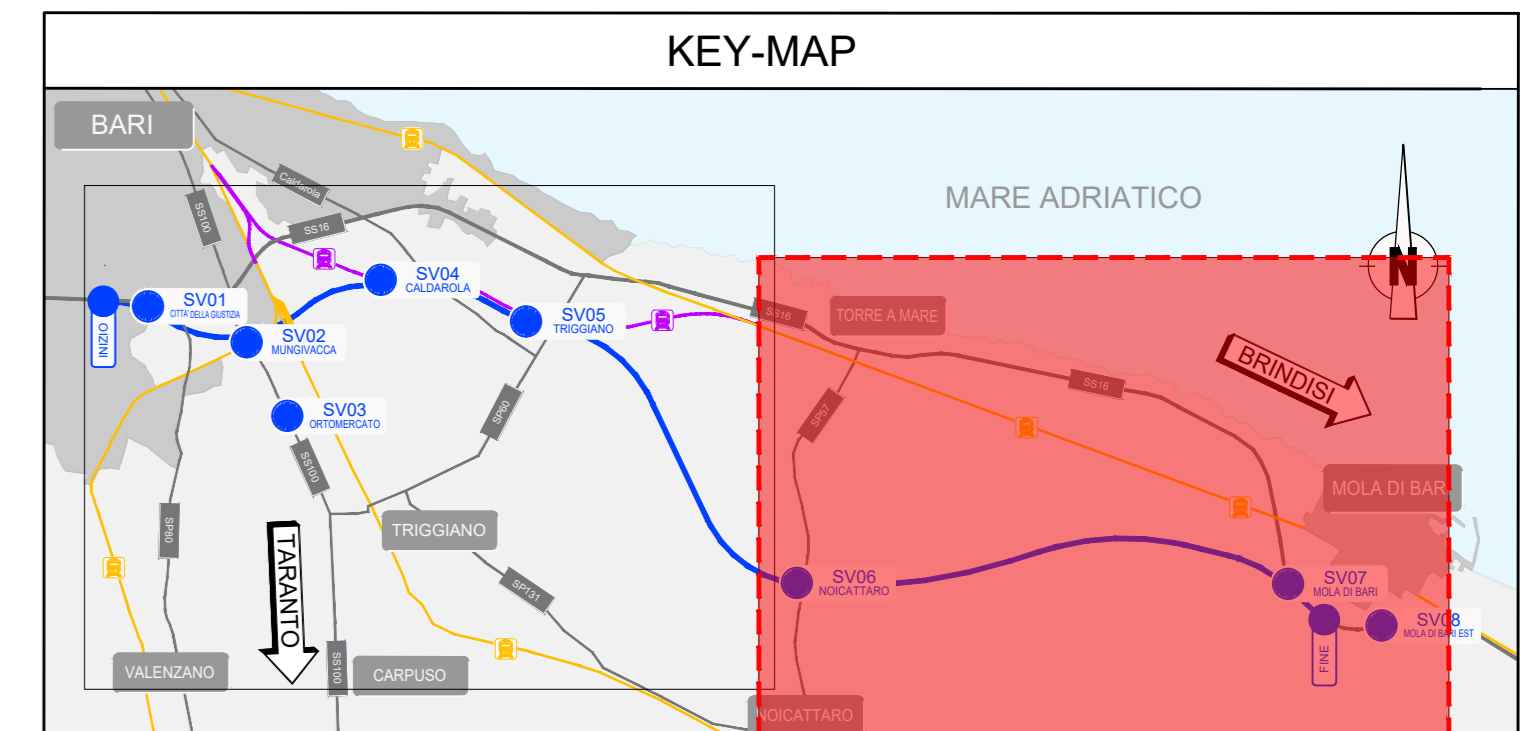

**LEGENDA**

- CONFINI COMUNALI
- VIABILITA' DI PROGETTO
- PROGETTO RFI

**TEMATISMI DA PPTR Regione Puglia**

**Beni paesaggistici D.lgs 42/2004 e sm.l.**

- Territori costieri (art. 142, comma 1, lett.a)
- Fiumi, torrenti e corsi d'acqua iscritti negli elenchi delle acque pubbliche (art. 142, comma 1, lett.c)
- Boschi (art. 142, comma 1, lett.g)
- Zone d'interesse archeologico (art. 142, comma 1, lett.m)
- Immobili e aree di notevole interesse pubblico (art. 136)

**D.lgs 42/2004, art. 143, comma 1, lett.e**

- Reticolo idrografico di connessione della R.E.R. (100m) (art. 47)
- Sorgenti 25 m (art. 48)
- Versanti (art. 53)
- Lame e gravine (art. 54)
- Doline
- Grotte 100 m (art. 55)
- Area di rispetto dei boschi (100m - 50m - 20 m) (art. 63)
- Formazioni arbustive in evoluzione naturale (art. 66)
- Segnalazioni architettoniche e segnalazioni archeologiche (art. 81, co. 2 e 3)
- Area di rispetto siti storico culturali (art. 82)
- Area di rispetto zone d'interesse archeologico (art. 82)
- Strada a valenza paesaggistica (art. 88)
- Città consolidata

**AMBITI DI TUTELA - PRG COMUNALI**

- Area di pertinenza della lama
- Area annessa della lama (art.66 delle NTA del comune di Triggiano, art.35 delle NTA del comune di Noicattaro)
- Ambito Territoriale Esteso - Ambito di valore rilevante "B" - Lama S. Giorgio (Capo X delle NTA del comune di Triggiano)

**SITI DI RILEVANZA NATURALISTICA - RETE NATURA 2000**

- SIC IT9120009 (Posidonieto San Vito - Barletta)

**Sanas**  
GRUPPO FS ITALIANE

**Direzione Tecnica**

**S.S. 16 "ADRIATICA"**  
TRONCO BARI - MOLA

Lavori di realizzazione di una variante alla S.S.16 "Adriatica" nel tratto compreso tra Bari e Mola con adozione della sezione stradale B del D.M. 05/11/2001.

**PROGETTO DEFINITIVO** cod. BA26

RT.I.4/PROGETTAZIONE:

**OPINI** **ALPINA** **NET** **INGENIERI GIAMBRICO & PARTNERS**

**PROGETTISTI:** Ing. Andrea Patti  
**INTEGRATORE DEI SERVIZI:** Ordine degli Ingegneri Roma N°419543

**IL RESPONSABILE DEL S.I.A.:** Dott. Andrea Patti  
**IL GEOLOGO:** Dott. Saverio Lorenzini  
**IL COORDINATORE DELLA SICUREZZA IN FASE DI PROGETTAZIONE:** Ing. Marco Mercurio  
**ARCHEOLOGIA:** Dott. Francesco Morsilli

**VISTO IL RESPONSABILE DEL PROCEDIMENTO:** Ing. Maria Francesca Morsilli

**STUDIO DI IMPATTO AMBIENTALE**  
STRUMENTI DI PIANIFICAZIONE E SISTEMA VINCOLISTICO  
CARTA DEI VINCOLI E DELLE TUTELE 2/2

CODICE PROGETTO	PROGETTO	LV. PROJ.	ANNO	NOME FILE	REVISIONE	SCALA:
STEA0026	D	21	2021	POIA20AMBCT02C	C	1:10000
C	EMISSIONE PD		Marzo 2021	R. Trovati	A. Patti	S. Gibin
B						
A	EMISSIONE PPE PER CSLLPP		Luglio 2021	Ing. F. Ricci	Arch. R. Saverio	Ing. A. Saverio
REV.	DESCRIZIONE		DATA	REDATTO	VERIFICATO	APPROVATO