



SEZIONE TIPO ASSE PRINCIPALE IN RILEVATO

SCALA 1:100

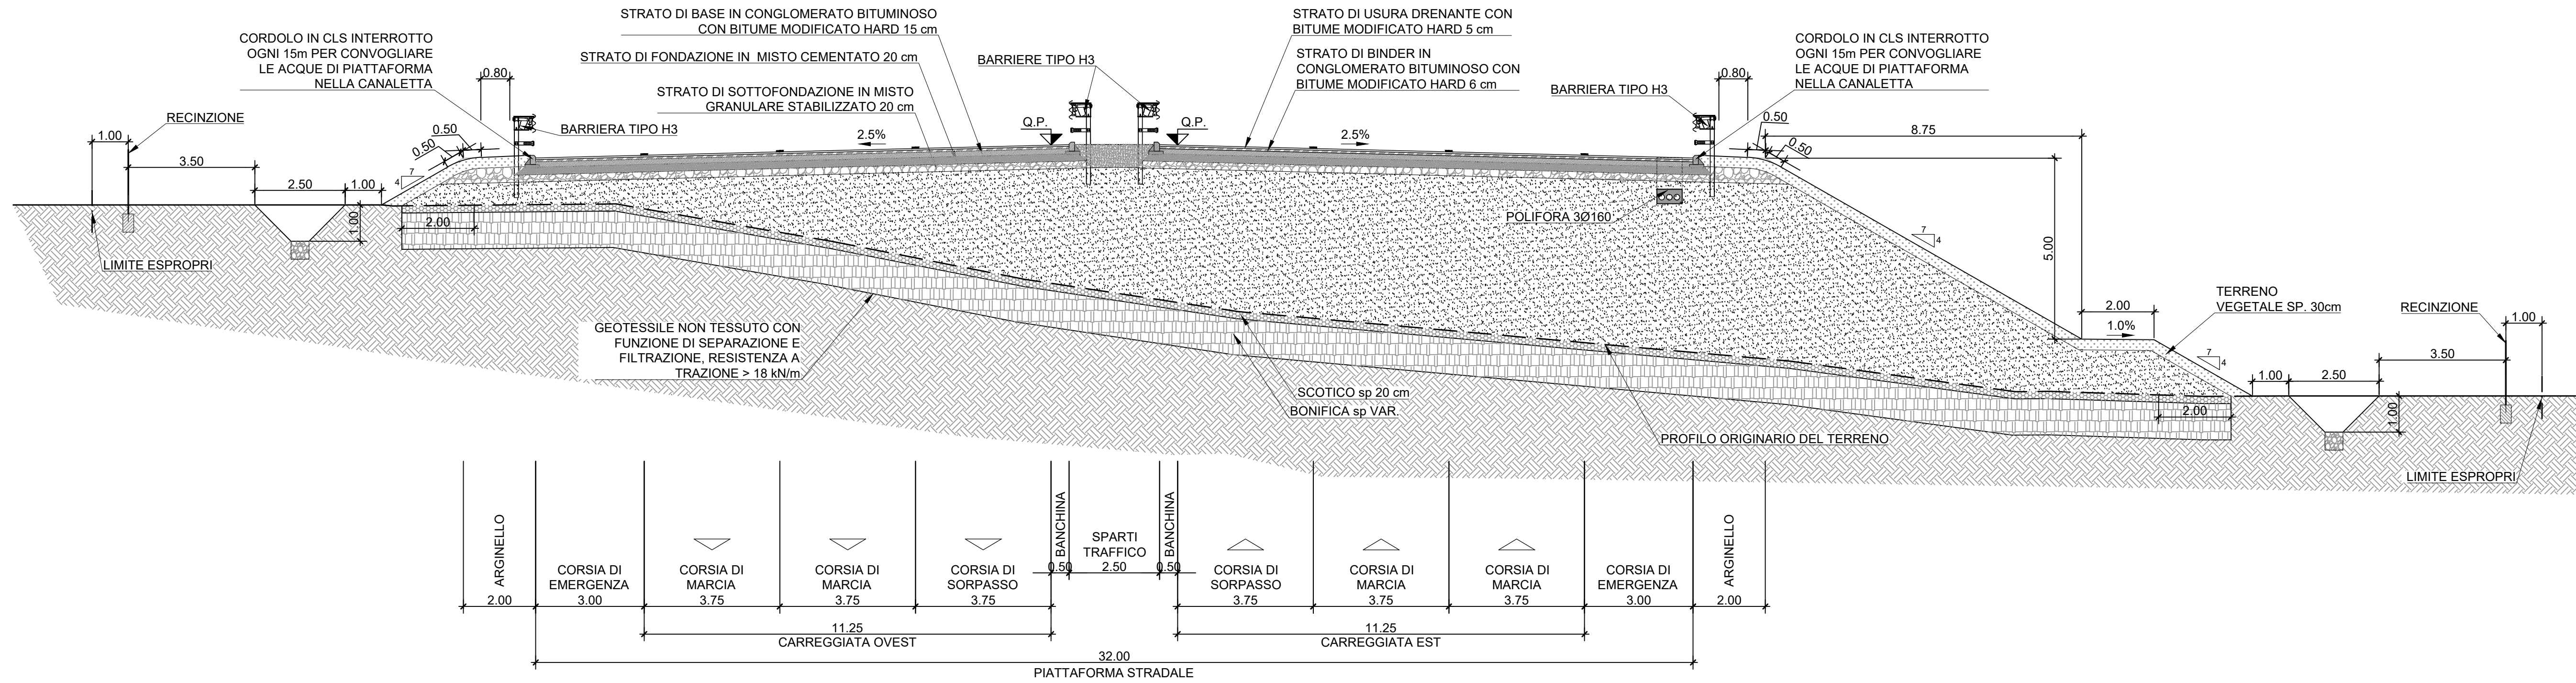


SEZIONE TIPO ASSE PRINCIPALE IN TRINCEA

SCALA 1:100

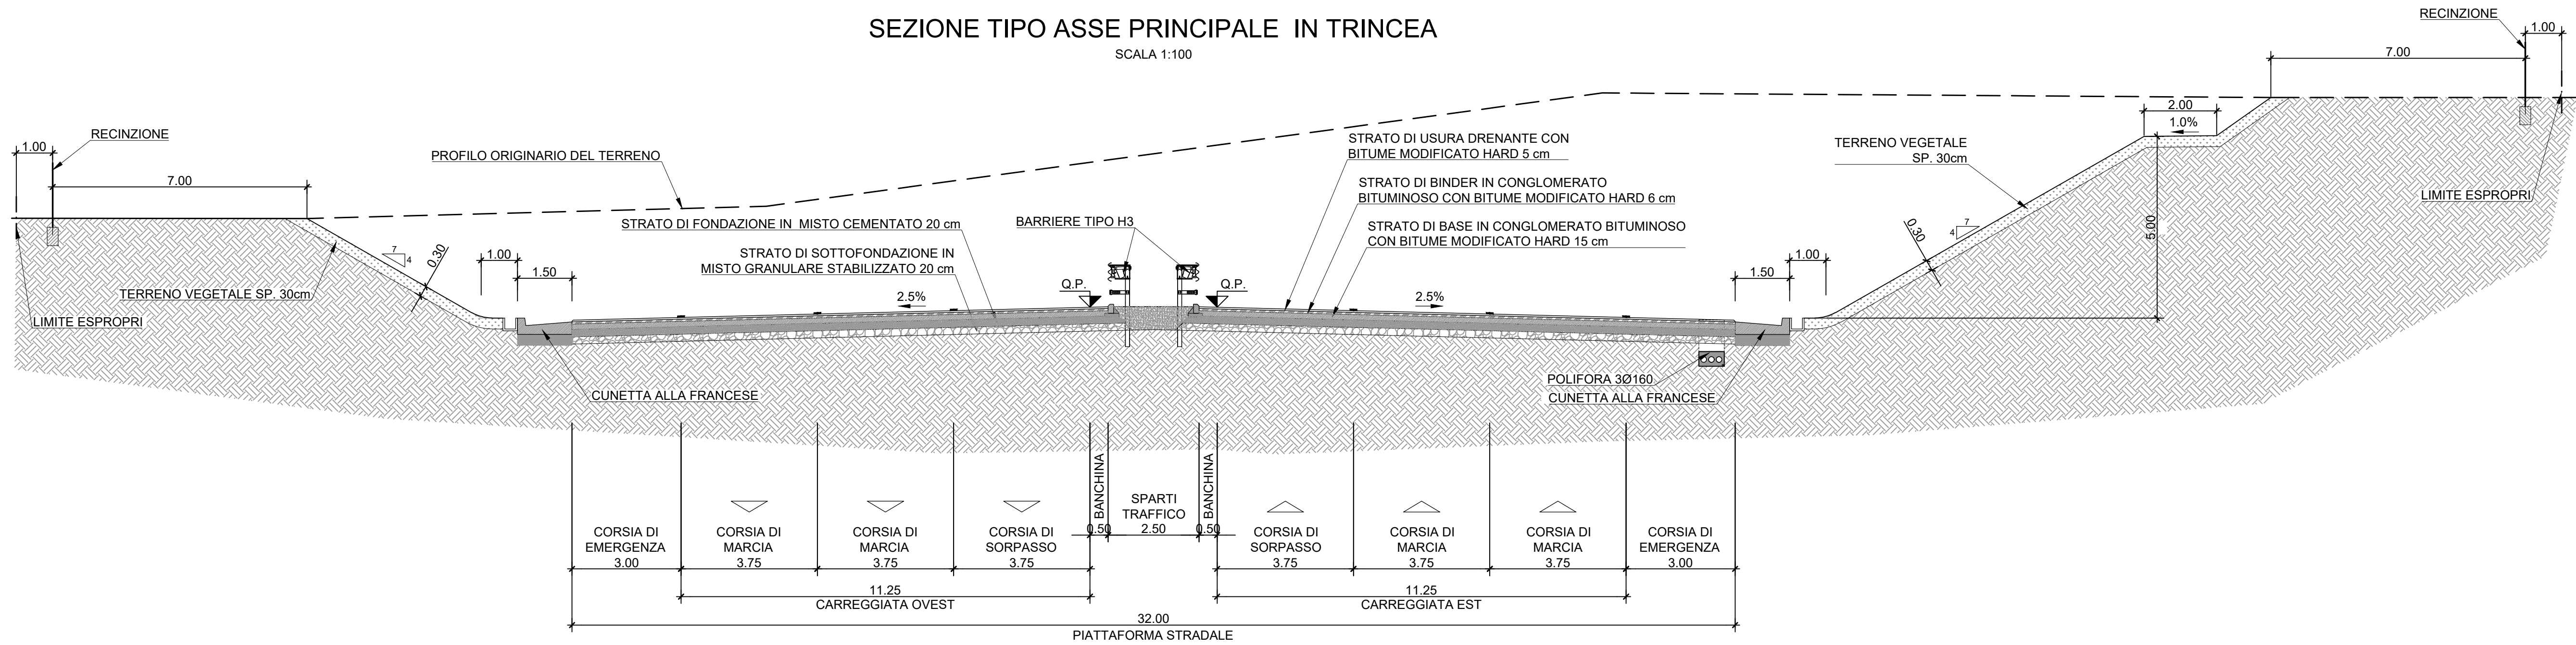


SEZIONE TIPO ASSE PRINCIPALE IN CURVA

SCALA 1:100

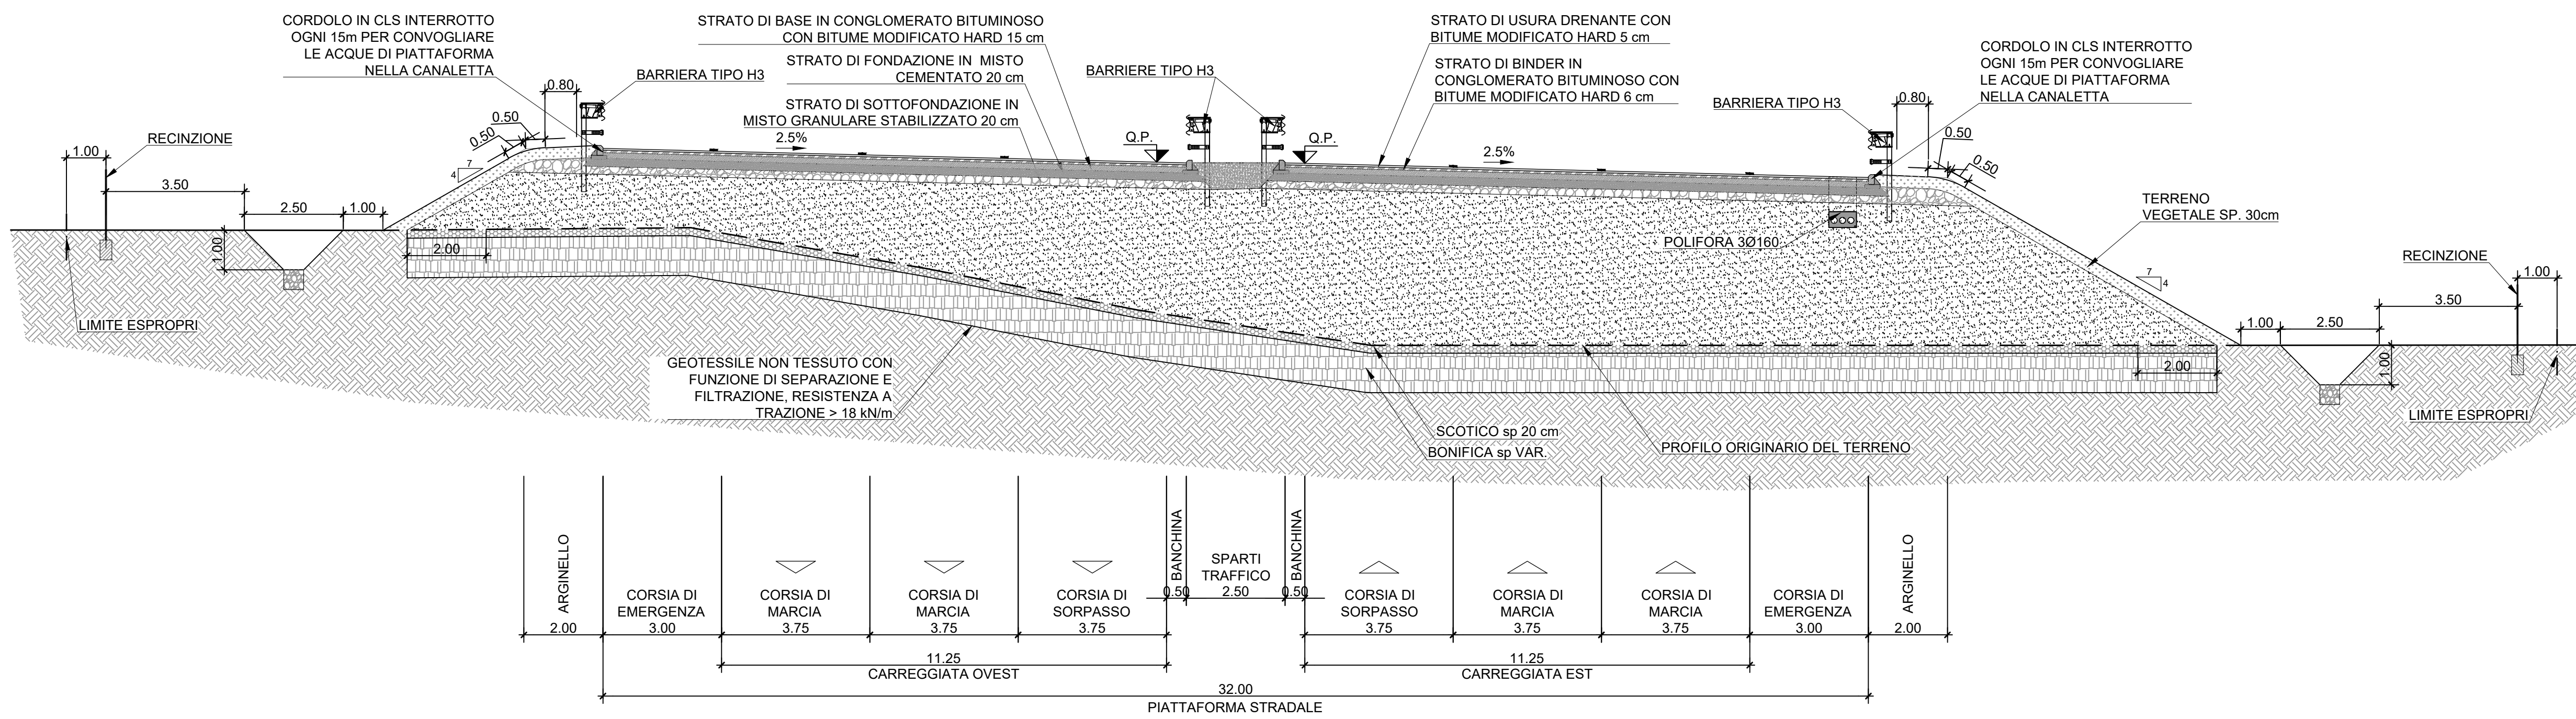


SEZIONE TIPO ASSE PRINCIPALE IN CORRISPONDENZA DELLE CORSIE DI ACCELERAZIONE E DECELERAZIONE

SCALA 1:50

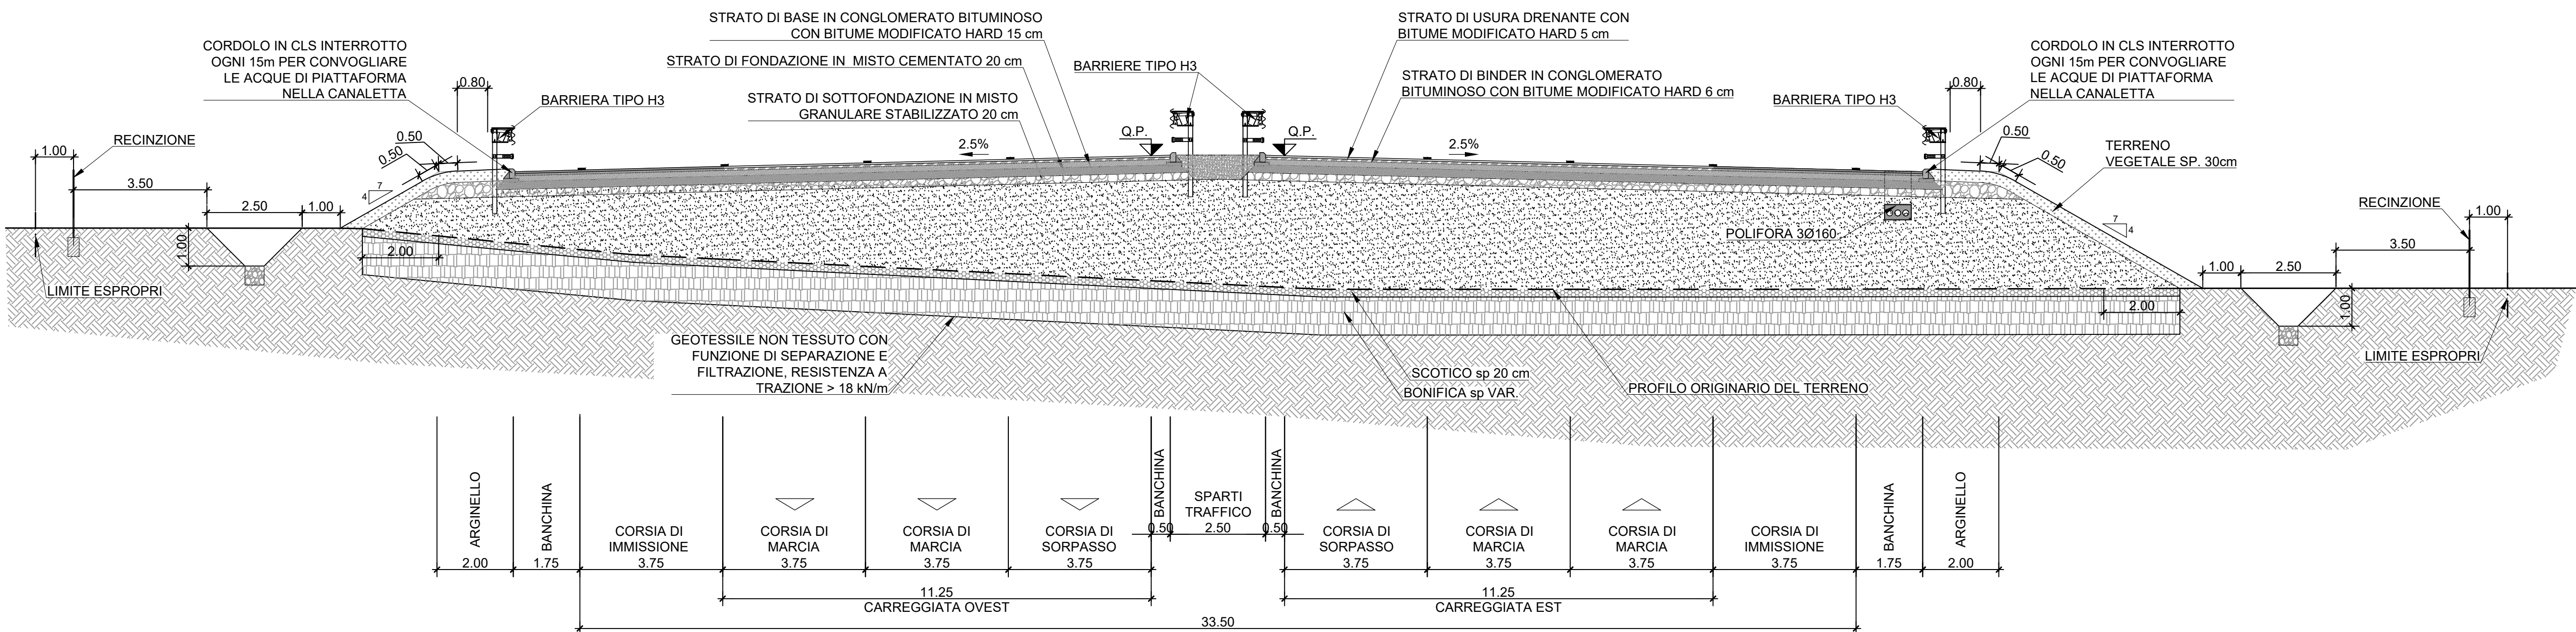

PARTICOLARE SOVRASTRUTTURA STRADALE ASSE PRINCIPALE E CORSIE DEDICATE

SCALA 1:10 (misure in cm)

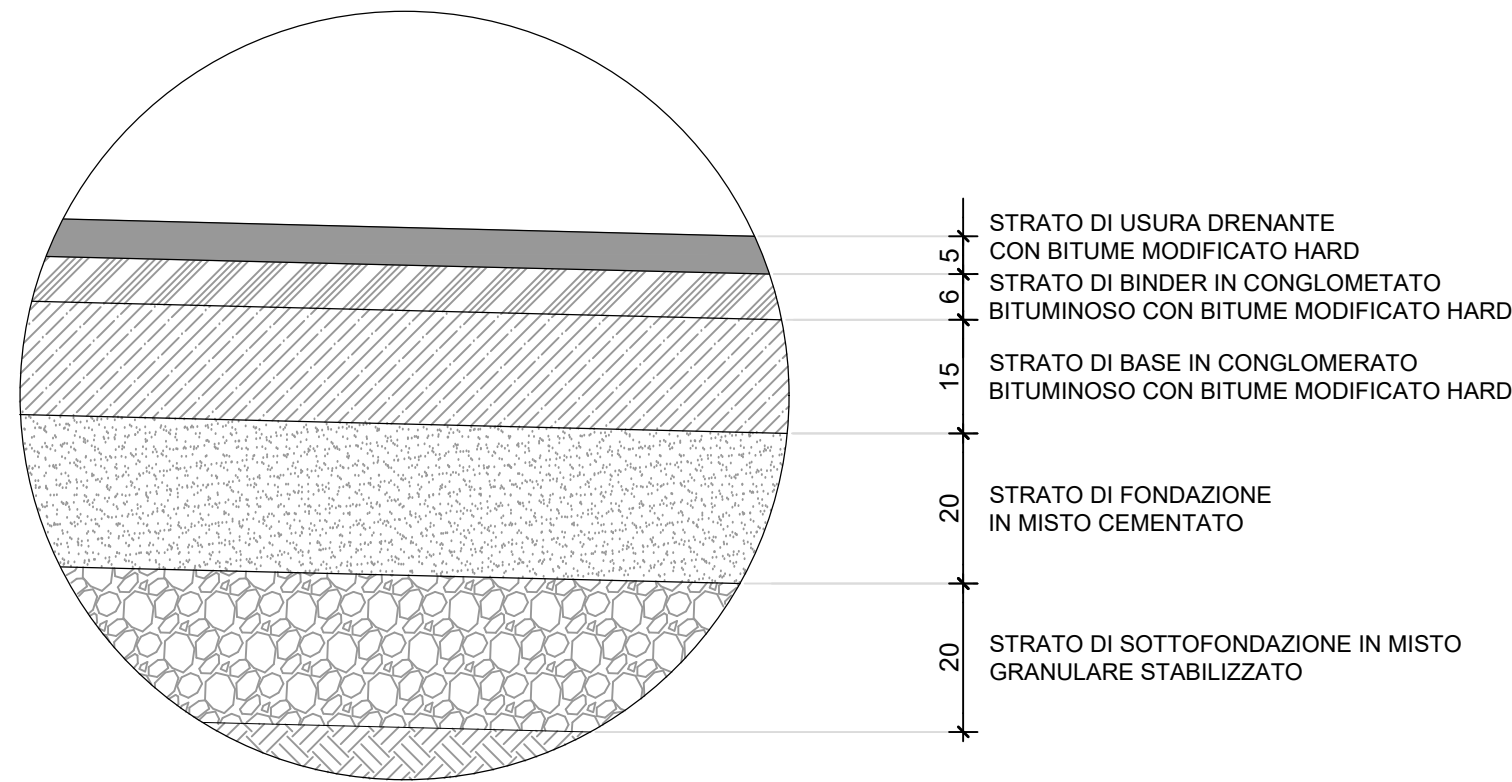

anas
GRUPPO FS ITALIANE

Direzione Tecnica

S.S. 16 "ADRIATICA"
TRONCO BARI - MOLA

Lavori di realizzazione di una variante alla S.S.16 "Adriatica" nel tratto compreso tra Bari e Mola con adozione della sezione stradale B del D.M. 05/11/2001.

PROGETTO DEFINITIVO

cod. BA26

RT.1. di PROGETTAZIONE:

OPINI
S.p.A. Ingegneria

ALINA

NET ENGINEERING

INGENIERI GUARDASIGILLO & PARTNERS

I PROGETTISTI:

Ing. Marco Bartolotti

Ordine degli Ingegneri Milano N°23384

Ing. Andrea Pelli

Ordine degli Ingegneri Roma N°13540

IL RESPONSABILE DEL S.I.A.:

Sott. Andrea Pelli

Ordine degli Architetti PPC della provincia di Venezia N°3854

IL GEOLOGO:

Dott. Gen. Lorenzo Verardi

Ordine dei Geologi della Lombardia N°1234

IL COORDINATORE DELLA SICUREZZA IN FASE DI PROGETTAZIONE:

Ing. Marco Mantovani

Ordine degli Ingegneri della Prov. di Trento N°1483

ARCHEOLOGIA:

Dott.ssa Paola Ricci

Architettura T. fascio con abilitazione archeologica preventiva, elenco MC n. 1.271

VISTO IL RESPONSABILE DEL PROCEDIMENTO:

Ing. Maria Francesca Marzocchi

PROGETTO STRADALE - SEZIONI TIPO E PARTICOLARI DESCRITTIVI

Sezioni tipo asse principale - Tav. 1 di 2

CODICE PROGETTO				NOME FILE				REVISIONE	SCALA:
PROGETTO	LIV.	PROG.	ANNO	P001A20AMBST01C					
ST000026	D	21		CODICE ELAB. P001A20AMBST01				C	1:50
C	EMISSIONE PD			Luglio 2021				Gen. F. Sestini	Ing. M. Molteni
B									Ing. V. Vico
A	EMISSIONE PTE PER CSLLPP			Luglio 2021				Arch. R. Sarnese	Ing. A. Sestini
REV.	DESCRIZIONE			DATA		REDATTO VERIFICATO		APPROVATO	