




SEZIONE TIPO ASSE PRINCIPALE IN G.A.
SCALA 1:100

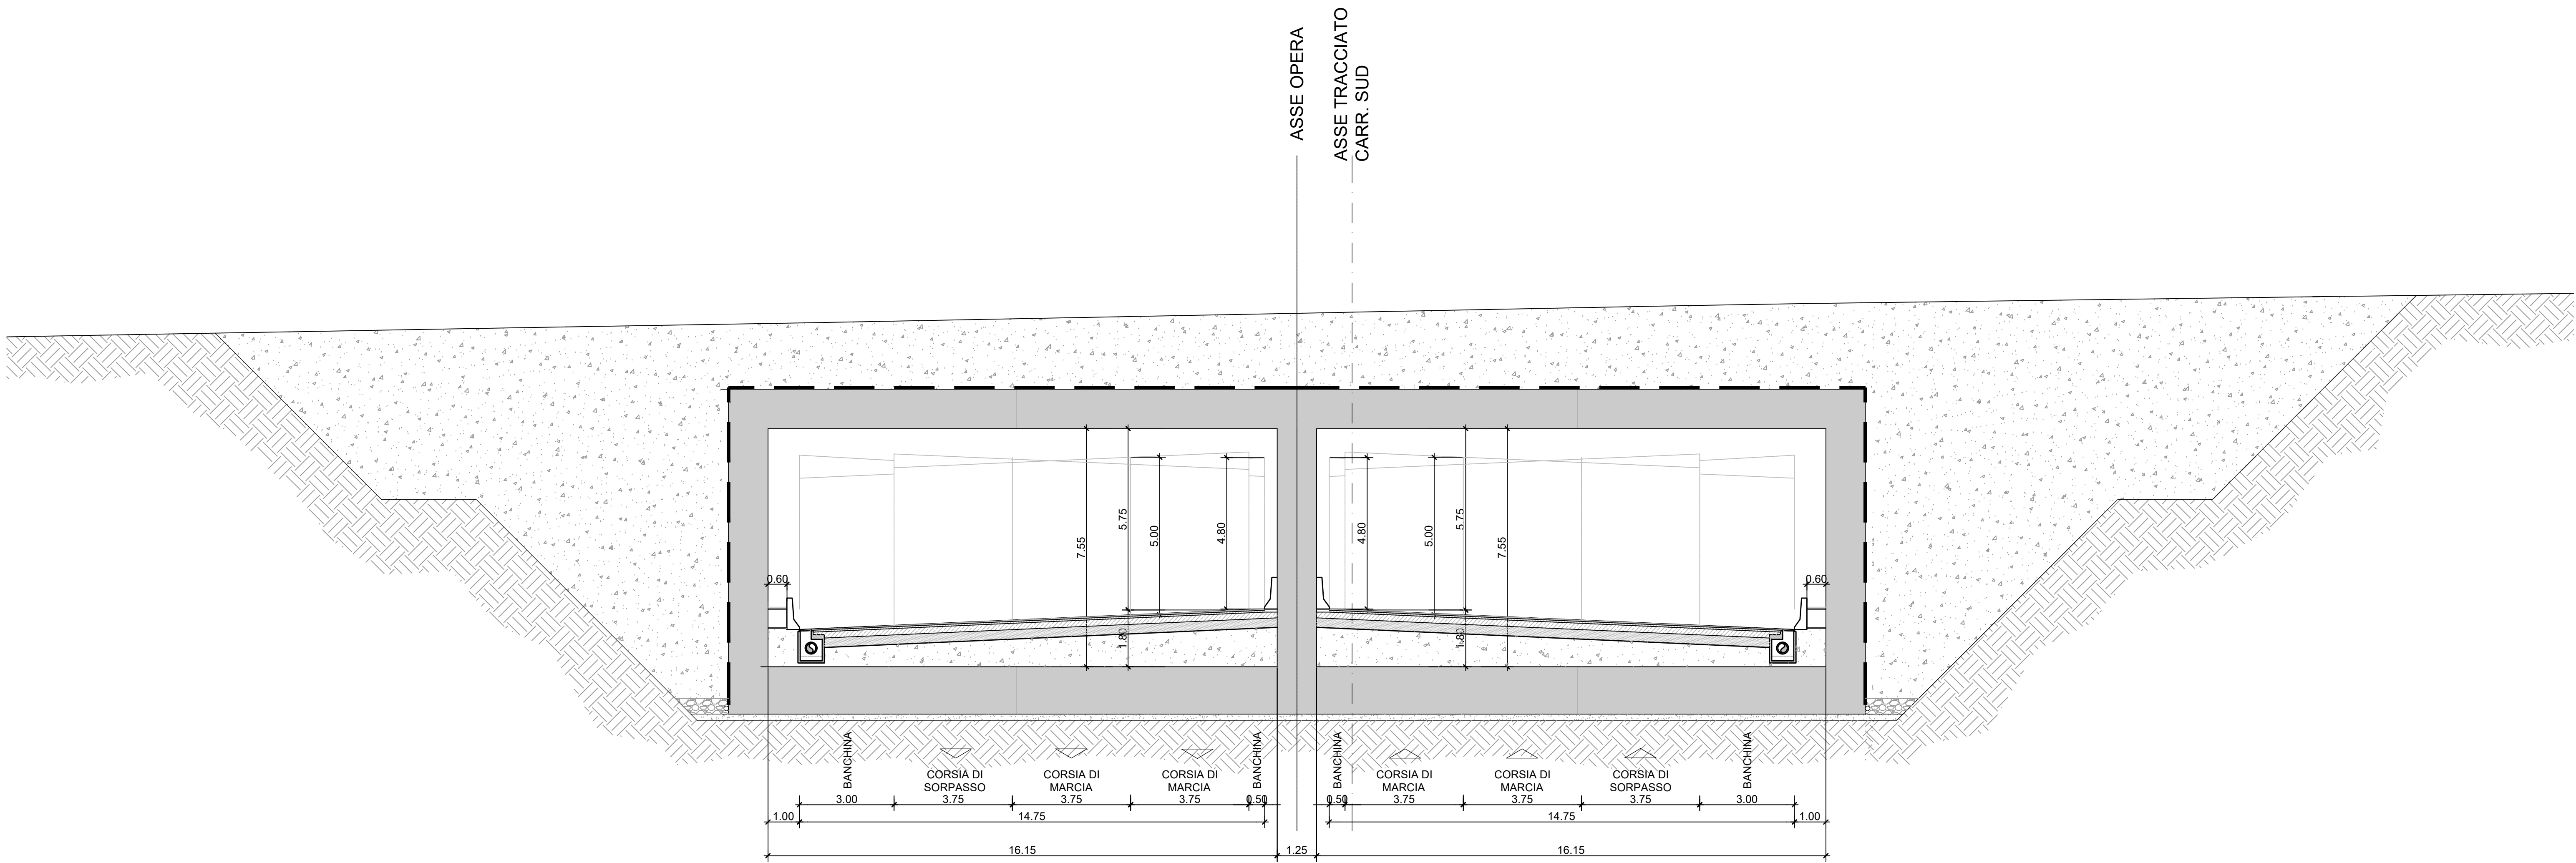

PARTICOLARE SOVRASTRUTTURA STRADALE
RAMPE DI SVINCOLO
SCALA 1:10 (misure in cm)

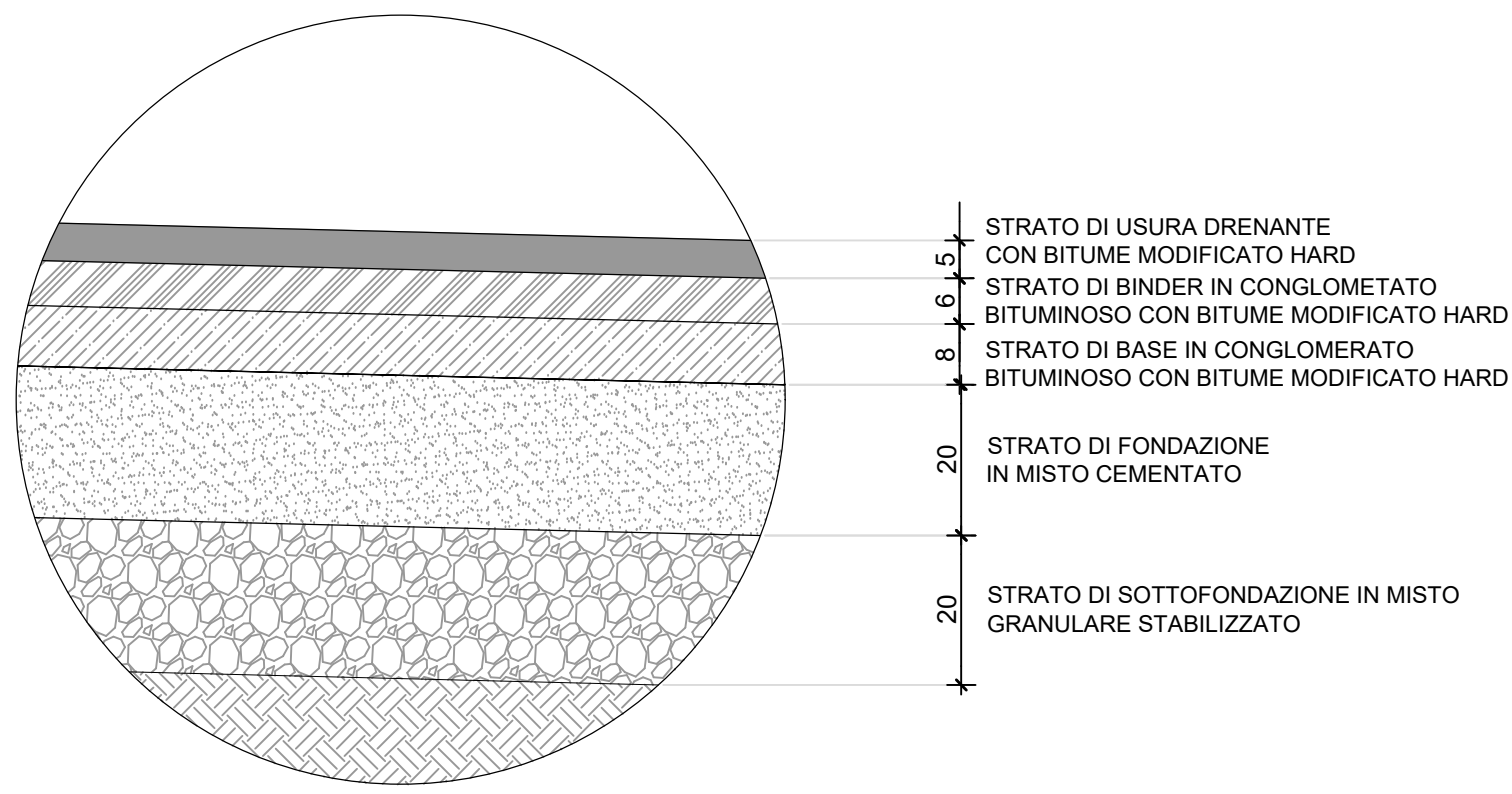

SEZIONE TIPO ASSE PRINCIPALE IN VIADOTTO
SCALA 1:100

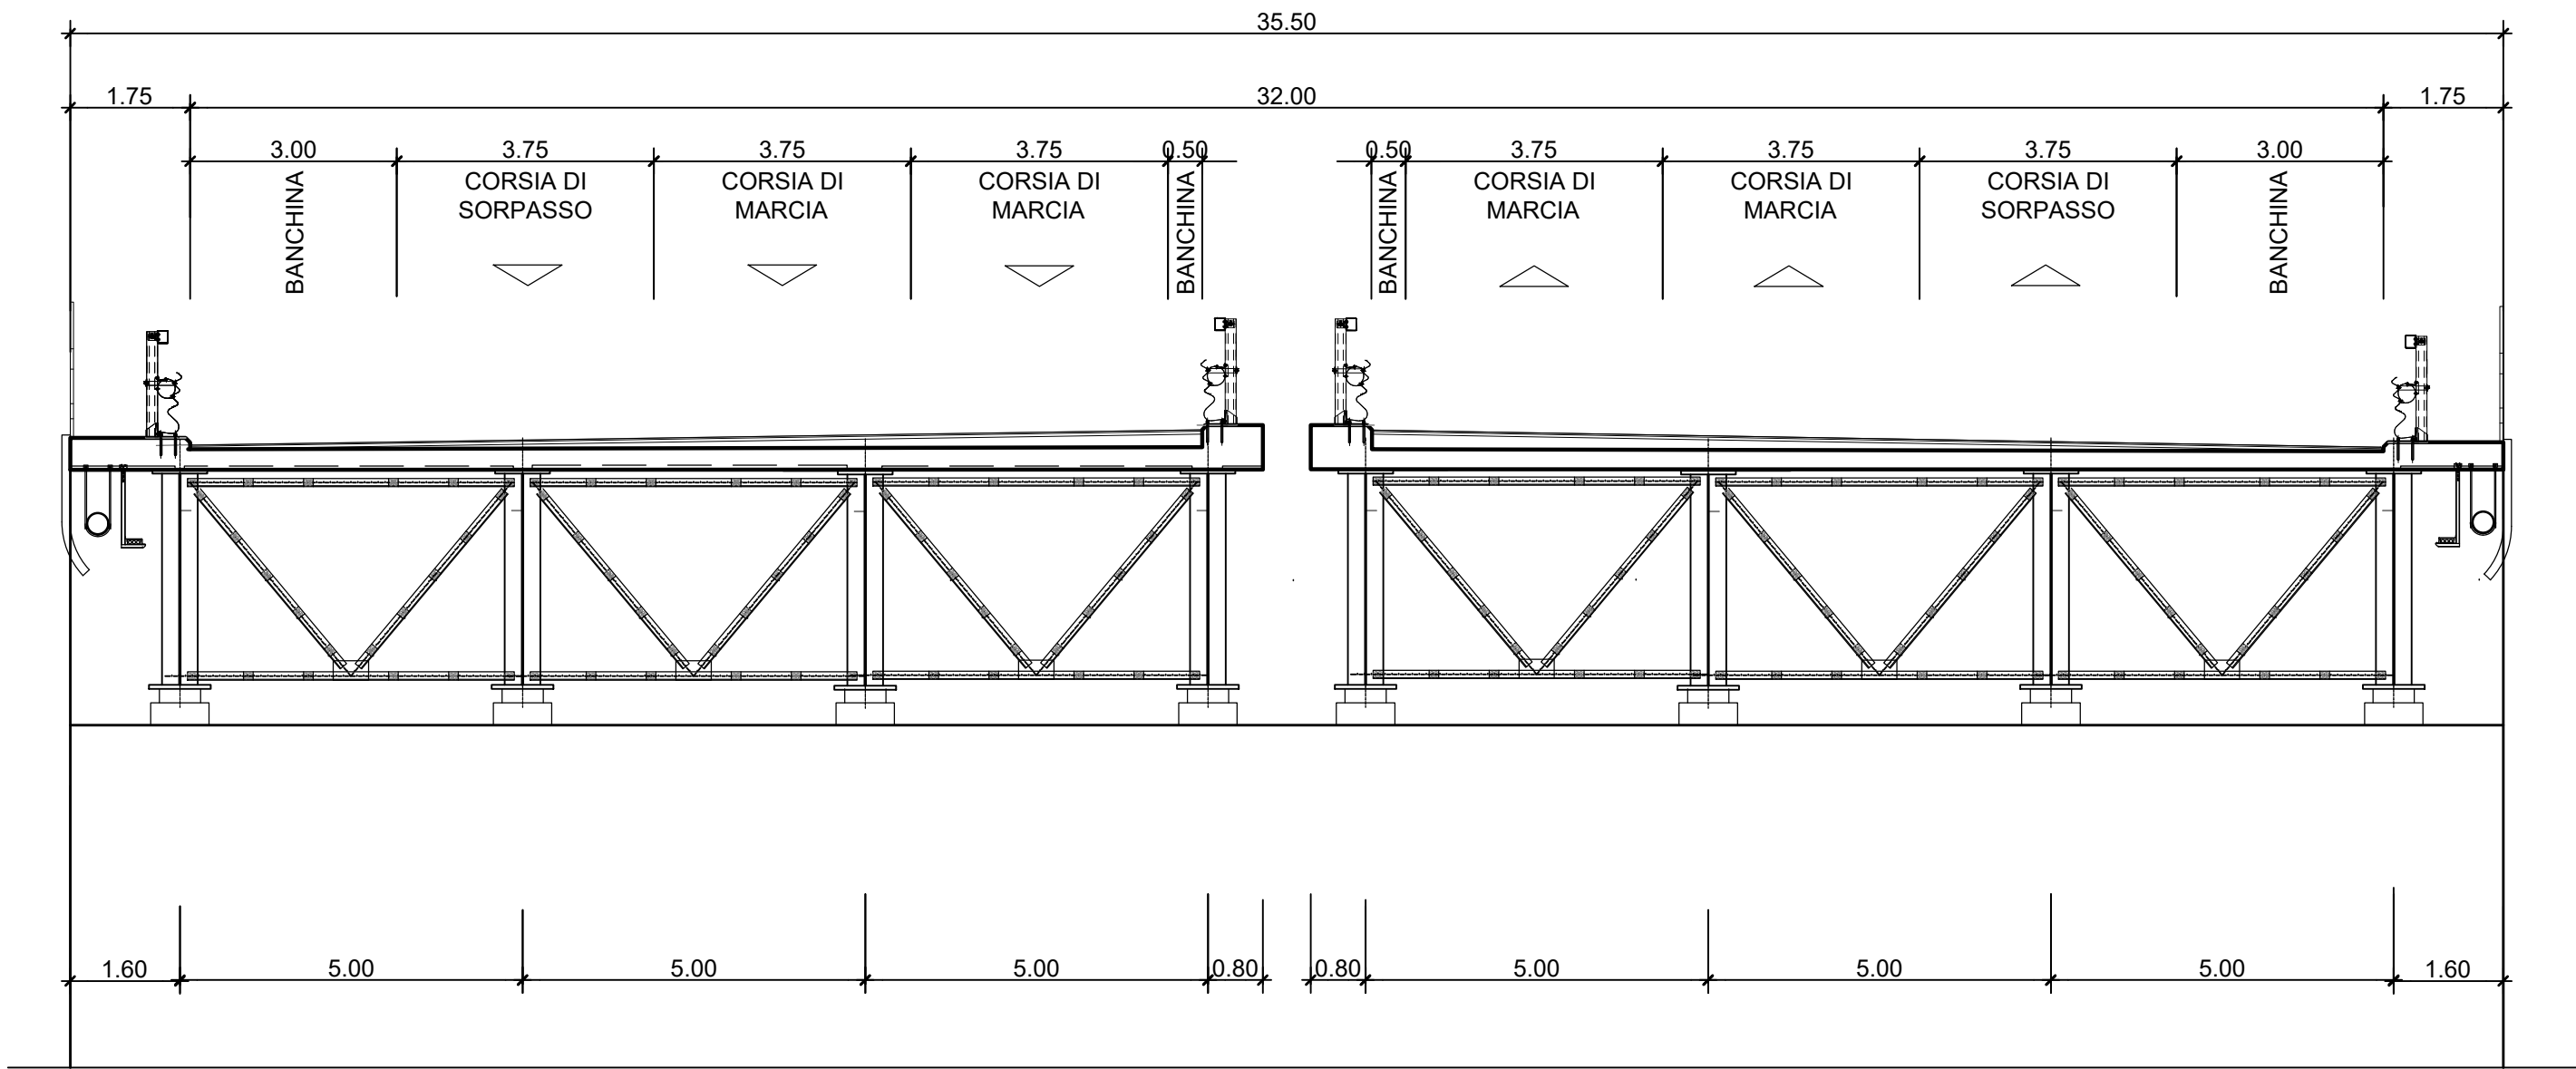

Direzione Tecnica

S.S. 16 "ADRIATICA"
TRONCO BARI - MOLA

Lavori di realizzazione di una variante alla S.S.16 "Adriatica" nel tratto compreso tra Bari e Mola con adozione della sezione stradale B del D.M. 05/11/2001.

PROGETTO DEFINITIVO

cod. BA26

RT.I. di PROGETTAZIONE:



I PROGETTISTI:
Ing. Marco Bonifazi
Ordine degli Ingegneri Milano N°423394

INTEGRATORE DEI SERVIZI:
Ing. Andrea Pelli
Ordine degli Ingegneri Roma N°419540


IL RESPONSABILE DEL S.I.A.:
Dott. Andrea Pelli
Ordine degli Architetti P.P.S. della provincia di Venezia N°3854

IL GEOLOGO:
Dott. Gen. Lorenzo Verzari
Ordine dei Geologi della Lombardia N°1234

IL COORDINATORE DELLA SICUREZZA IN FASE DI PROGETTAZIONE:
Ing. Marco Maneguzzi
Ordine degli Ingegneri della Prov. di Trento N°1483

ARCHEOLOGIA:
Dott.ssa Paola Ricci
Architetto "T" fascio con abilitazione archeologia preventiva, elenco MC n. 1.271

VISTO IL RESPONSABILE DEL PROCEDIMENTO:
Ing. Maria Francesca Montecchielli

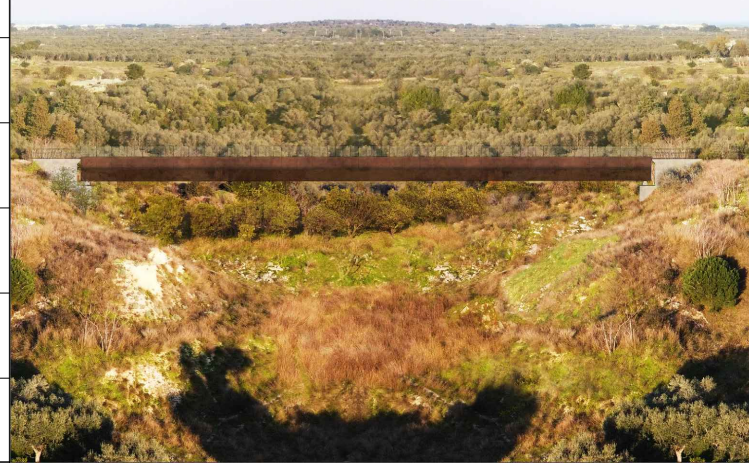

PROGETTO STRADALE – SEZIONI TIPO E PARTICOLARI DESCRITTIVI

Sezioni tipo asse principale – Tav. 2 di 2

CODICE PROGETTO			NOME FILE				REVISIONE	SCALA:
PROGETTO	LIV. PROG.	ANNO	P00IA20AMBST02C				C	1:50
STAB0026	D	21	P00IA20AMBST02					
C	EMISSIONE PD		Luglio 2021	Gen. P. Santillo	Ing. M. Molteni	Ing. M. Bonifazi		
B								
A	EMISSIONE P.TE PER CSLLPP		Luglio 2021	Ing. V. Vizzi	Arch. F. Santoro	Ing. A. Santoro		
REV.	DESCRIZIONE		DATA	REDATTO	VERIFICATO	APPROVATO		