




SEZIONI TIPO IN RILEVATO (H<5.00 m)
CATEGORIA LOCALE A DESTINAZIONE PARTICOLARE
SCALA 1:100

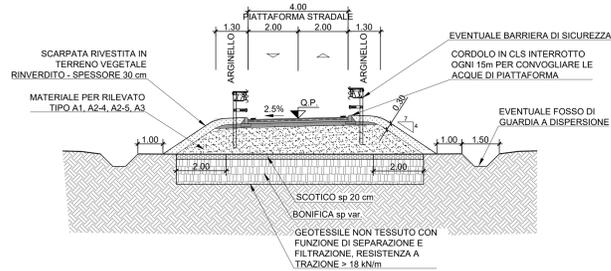


SEZIONI TIPO IN RILEVATO (H<5.00 m)
CATEGORIA LOCALE A DESTINAZIONE PARTICOLARE
SCALA 1:100

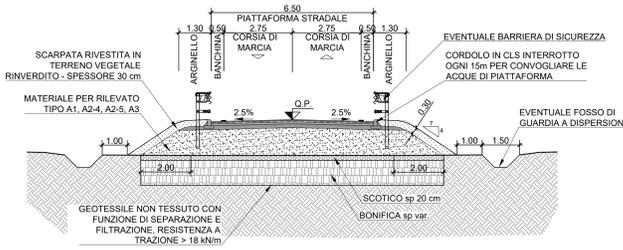


SEZIONI TIPO IN RILEVATO (H<1.00 m)
CATEGORIA LOCALE A DESTINAZIONE PARTICOLARE
SCALA 1:100

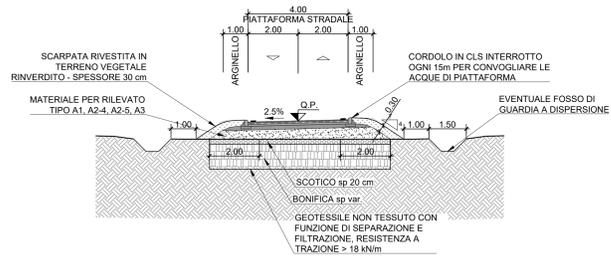


SEZIONI TIPO IN RILEVATO (H<1.00 m)
CATEGORIA LOCALE A DESTINAZIONE PARTICOLARE CON CICLOPEDONALE
SCALA 1:100

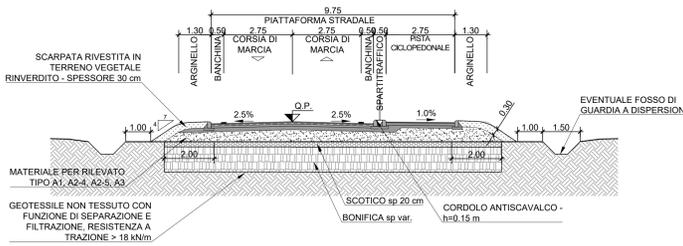


SEZIONI TIPO IN RILEVATO (H<5.00 m)
CICLOPEDONALE
SCALA 1:100

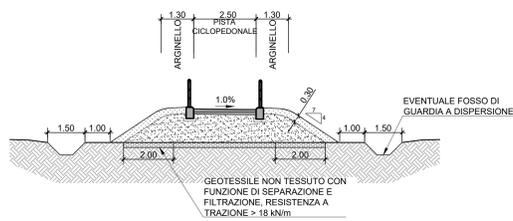


PISTA DI CANTIERE
SEZIONI TIPO IN RILEVATO
SCALA 1:100

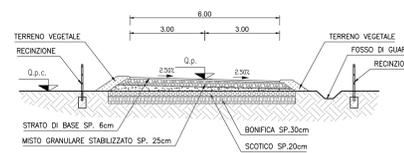


SOVRASTRUTTURA STRADALE PISTA CICLOPEDONALE
SCALA 1:10 (misure in cm)

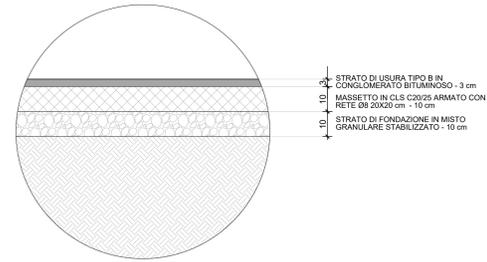

PARTICOLARE PAVIMENTAZIONE MARCIAPIEDE
SCALA 1:10 (misure in cm)

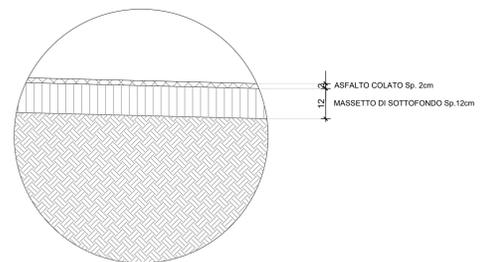

PARTICOLARE PAVIMENTAZIONE VIABILITA' LOCALI
SCALA 1:10 (misure in cm)

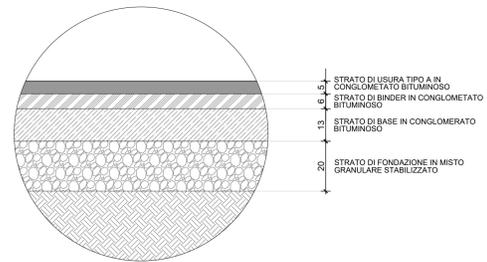

Sanas GRUPPO FS ITALIANE Direzione Tecnica

S.S. 16 "ADRIATICA" TRONCO BARI - MOLA

Lavori di realizzazione di una variante alla S.S.16 "Adriatica" nel tratto compreso tra Bari e Mola con adozione della sezione stradale B del D.M. 05/11/2001.

PROGETTO DEFINITIVO cod. BA26

RT.I.4/PROGETTAZIONE:

PINI MAP ENGINEERING **ALPINA** **NET** ENGINEERING **INGENIERI GUARDASIGILLO & PARTNERS**

PROGETTISTI: Ing. Marco Barletti, Ordine degli Ingegneri Milano N°423394; Ing. Andrea Patti, Ordine degli Ingegneri Roma N°419543

INTEGRATORE DEI SERVIZI: Ing. Andrea Patti, Ordine degli Ingegneri Roma N°419543

IL RESPONSABILE DEL S.I.A.: Dott. Andrea Pini, Ordine degli Ingegneri PPS della provincia di Venezia N°3854

IL GEOLOGO: Dott. Gualtiero Vercesi, Ordine dei Geologi della Lombardia N°1234

IL COORDINATORE DELLA SICUREZZA IN FASE DI PROGETTAZIONE: Ing. Marco Marazziti, Ordine degli Ingegneri della Prov. di Trento N°1463

ARCHEOLOGIA: Dott. Paolo Pini, Ordine degli Ingegneri della Prov. di Trento N°1463

ARCHITETTURA: Dott. Paolo Pini, Ordine degli Ingegneri della Prov. di Trento N°1463

VISTO IL RESPONSABILE DEL PROCEDIMENTO: Ing. Maria Francesca Montecchi

PROGETTO STRADALE - SEZIONI TIPO E PARTICOLARI DESCRITTIVI

Sezioni tipo strade secondarie - Tav. 2 di 2

PROGETTO	LV.	PROG.	ANNO	NOME FILE	REVISIONE	SCALA:
STEA0026	D	21		S01A20AMBST02C	C	1:50
C	EMISSIONE PD		Luglio 2021	Dom. P. Santillo	Ing. M. Biondi	Ing. M. Biondi
B						
A	EMISSIONE PTE PER CSSLPP		Luglio 2021	Ing. F. Ricci	Arch. R. Sennaroglu	Ing. A. Sennaroglu
REV.	DESCRIZIONE	DATA	REDATTO	VERIFICATO	APPROVATO	