




SPOGLIATOI 1:100

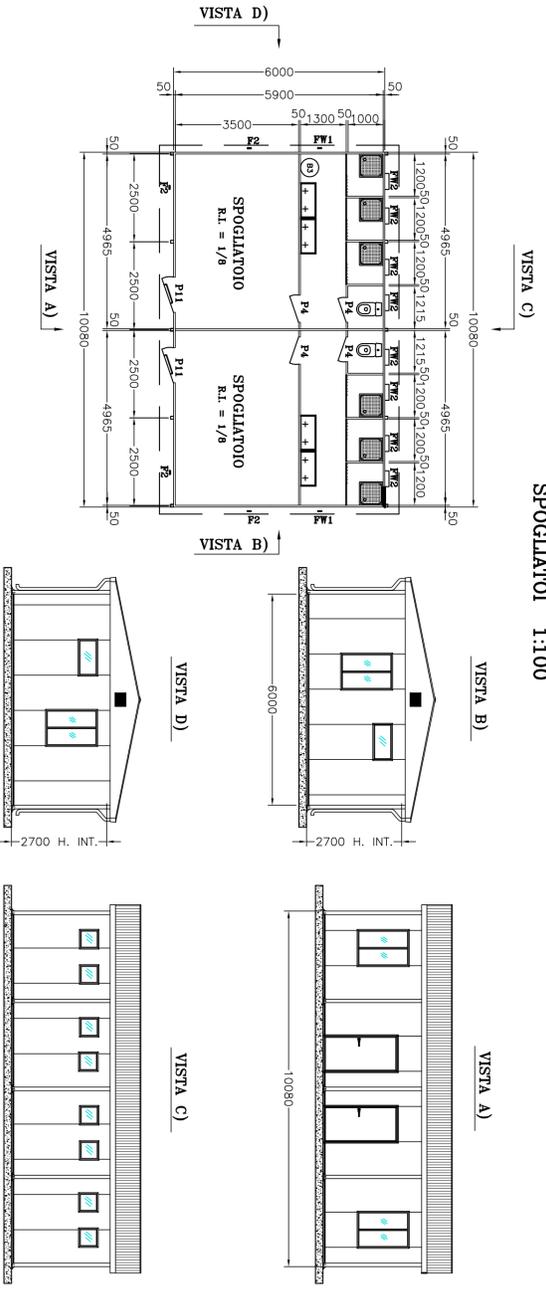

SERVIZI IGIENICI 1:100


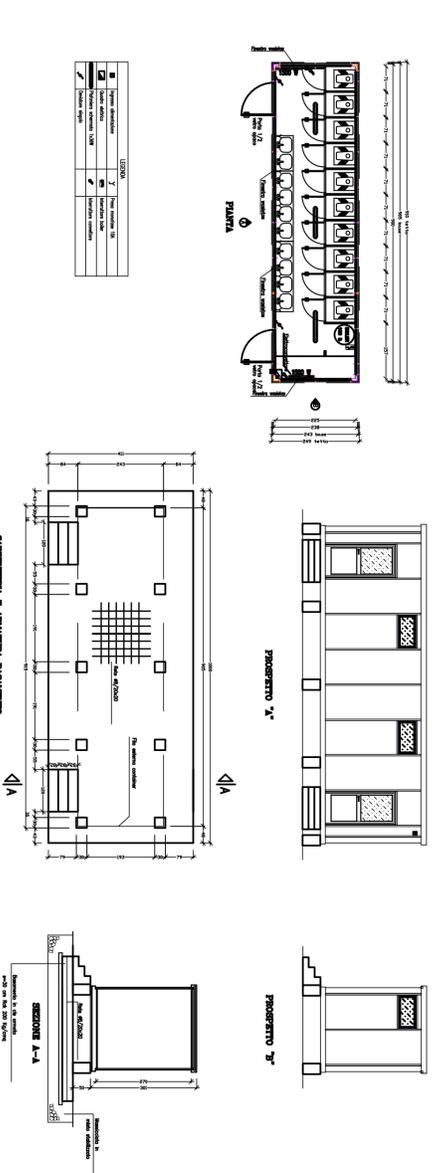


SPOGLIATOI - DOCCE 1:100

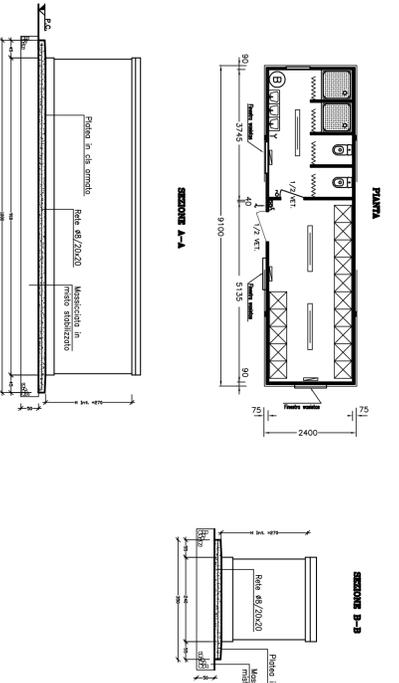

LEGENDA

1	Cuffia	20	Impianto lavavote
2	Box attrezzature	21	Impianto ventilazione
3	Rampa officina	22	Sensibilo acido
4	Distributore carburante	23	Sensibilo recupero acqua di riutilizzo
5	Magazzino	24	Impianto di trattamento acque di galiera
6	Guardiana	25	Cabina di trasformazione e gruppi elettrogeni
7	Urli	26	Sensibilo gasolio per gruppi elettrogeni
8	Servizi igienici	27	Impianto di carico smartno
9	Sogliati e docce	28	Deposito smartno galieria (sabati e domeniche)
10a	Deposito bombole ossigeno	29	Cabina eneli
10b	Deposito bombole acetilene	30	Impianto antincendio
11	Deposito olii nuovi	31	Impianto riscaldamento inerti
12	Deposito olii usati	32	Vasca di prima pioggia area di betonaggio
13	Box ufficio Impianto di betonaggio	33	Vasca di dissolvenza
14	Impianto di betonaggio	34	Vasca di prima pioggia
15	Stoccaggio inerti	35	Gruppo elettrocompressori
16	Impianto lavaggio betoniere	36	Sensibilo H2O antincendio con gruppo di pompaggio
17	Trattamento acque Impianto di betonaggio	37	Sensibilo H2O antincendio
18	Paradeggi	38	Tramoggie di carico smartno di galiera
19	Fianco p-1850	39	Attivatore acqua industriale

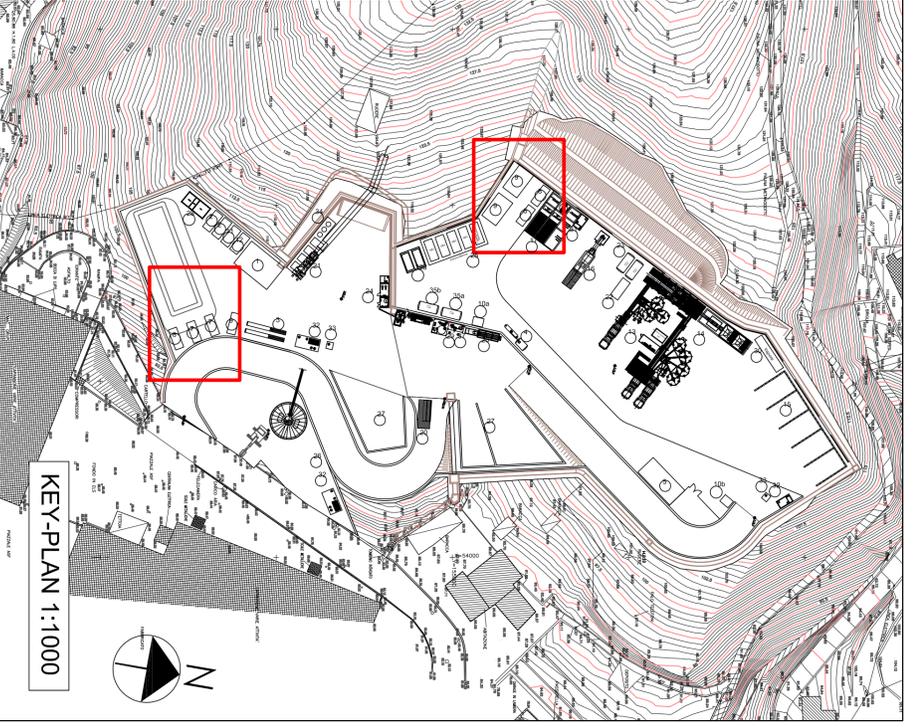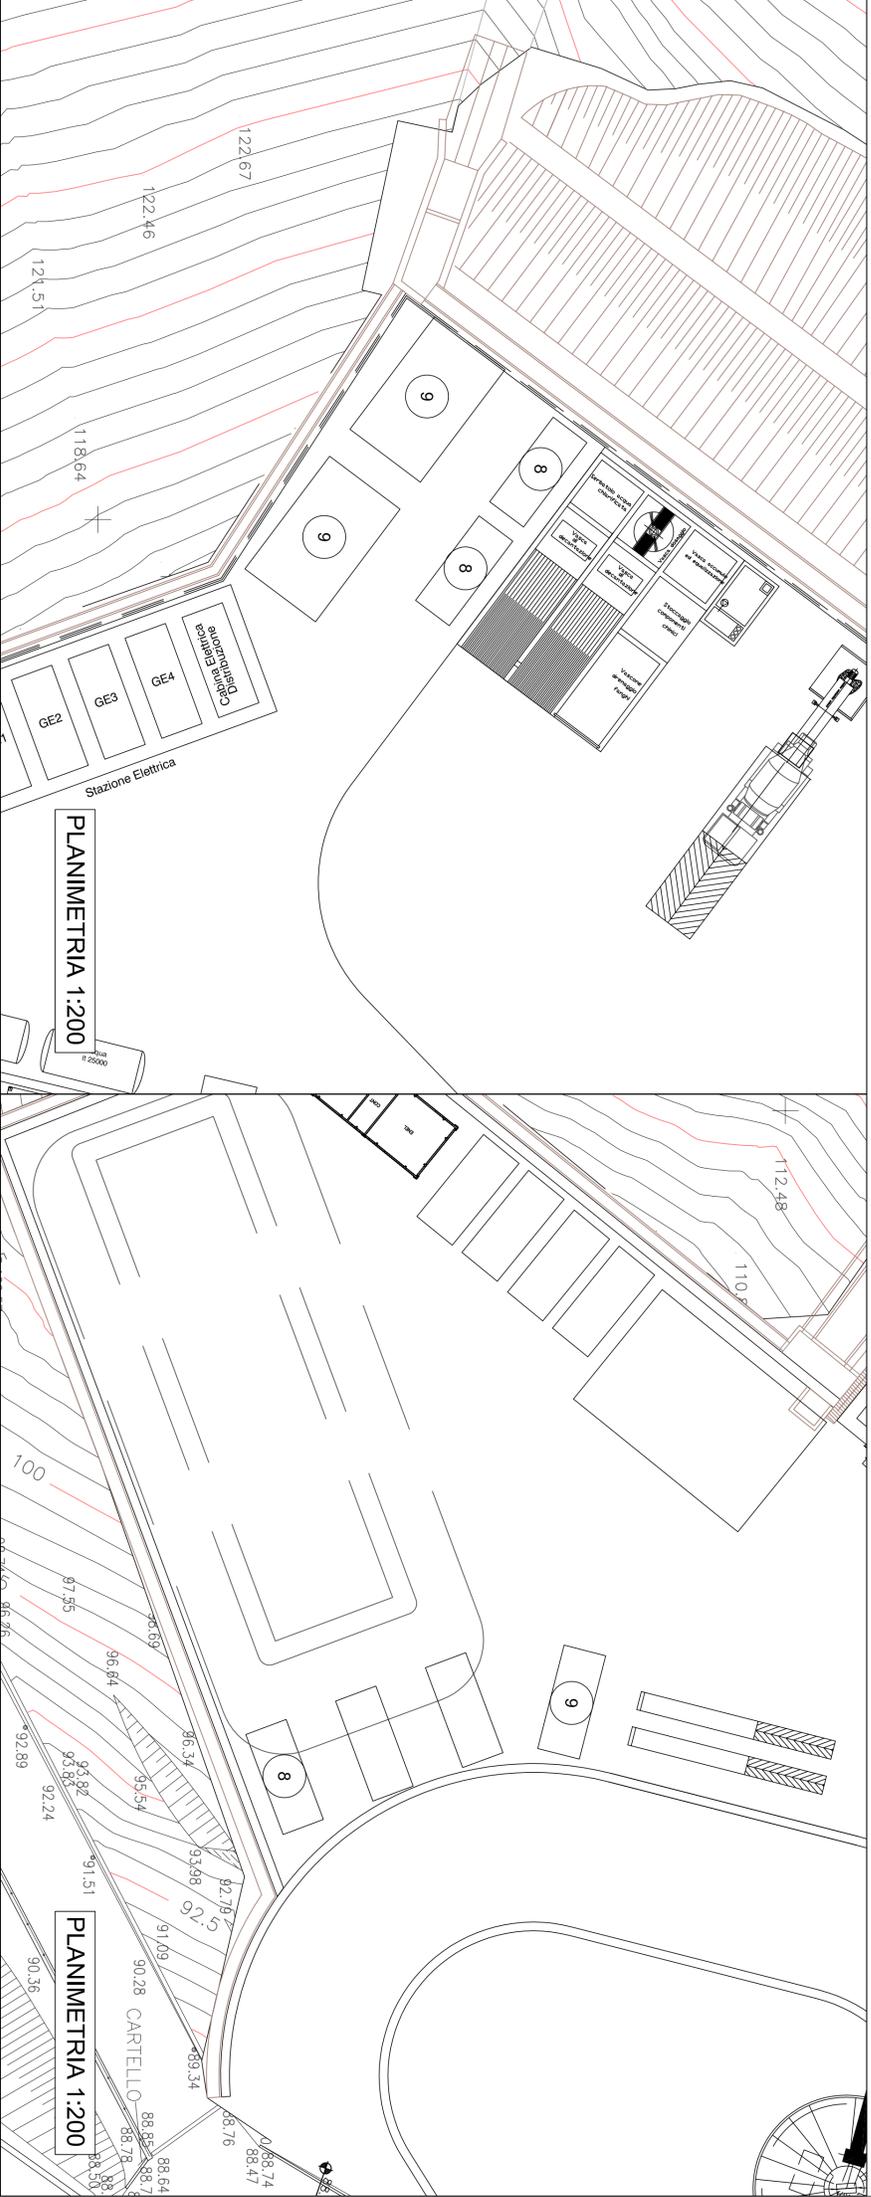

ALTA SORVEGLIANZA:

GENERAL CONTRACTOR:

COMITENTE:

GENERAL CONTRACTOR:

CA15 - POLCEVERA
PLANIMETRIA DI DETTAGLIO
ZONA SPOGLIATOI

GENERAL CONTRACTOR:
Cociv
Ing. P. Marcheselli

DIRETTORE LAVORI:

SCALA: VARIE

COMMESSA	LOTTO	FASE	ENTE	TIPO DOC.	OPERAZIONE/PLAN.	FLOOR	REV.
I G 5 1	0 0	E	C V	P Z	C A 1 5 0 1	0 0 9	A

PROGETTAZIONE

Rev.	Descrizione emissione	Redatto	Data	Verificato	Data	Progettista	Data
A00	Prima emissione	A. Benelli	20/05/2013	A. Benelli	20/05/2013	A. Palombara	20/05/2013

IL PROGETTISTA

Ing. R. GIACCHI

Stampa Fir: 0310620024/CA15/00000008
CUP: F3H82000000008