



Livello di rumore  
Periodo notturno  
in dB(A)

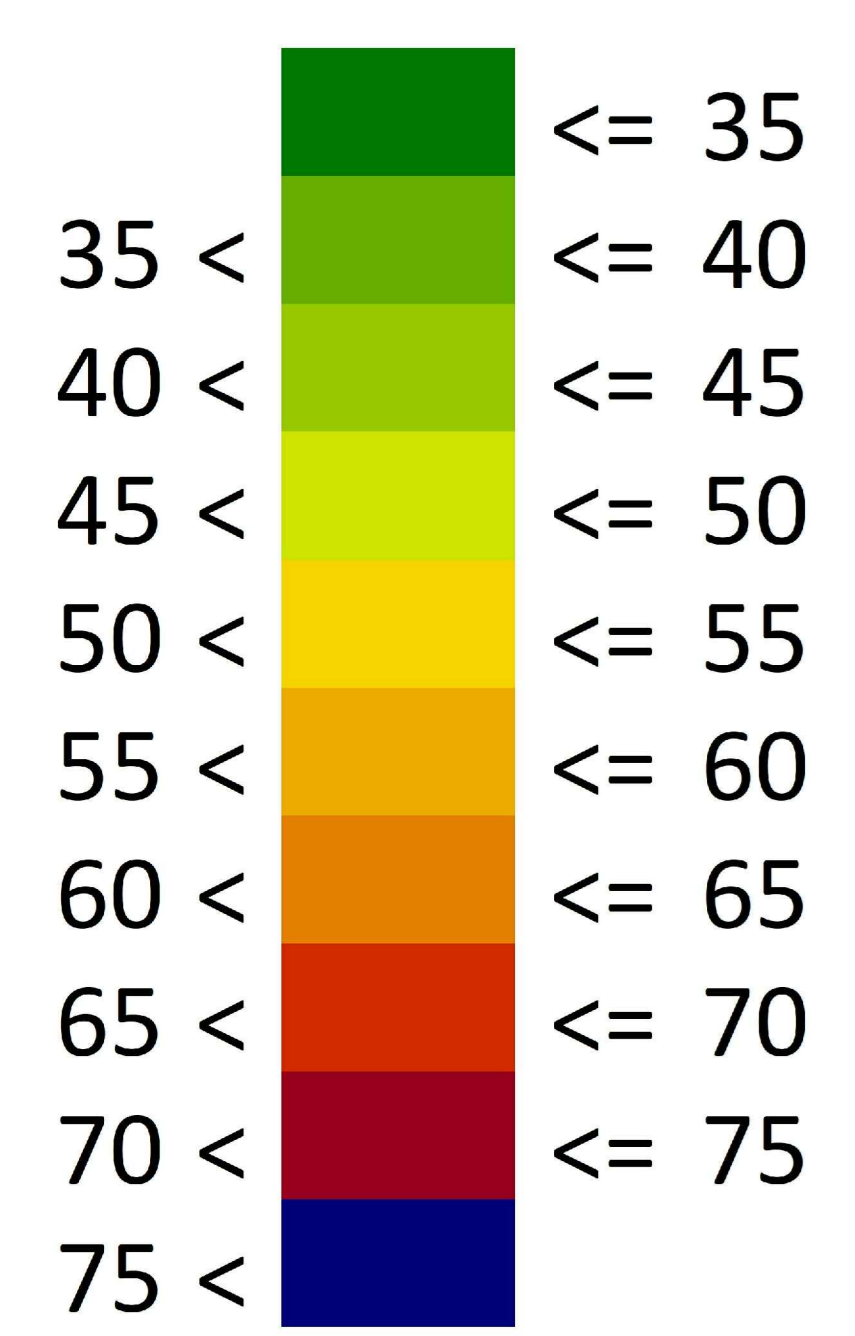

Segni e simboli

- Strada
- Asse strada
- Linea emissione
- Superficie
- Ponte
- Pilastro ponte
- Edificio principale
- Linea di elevazione

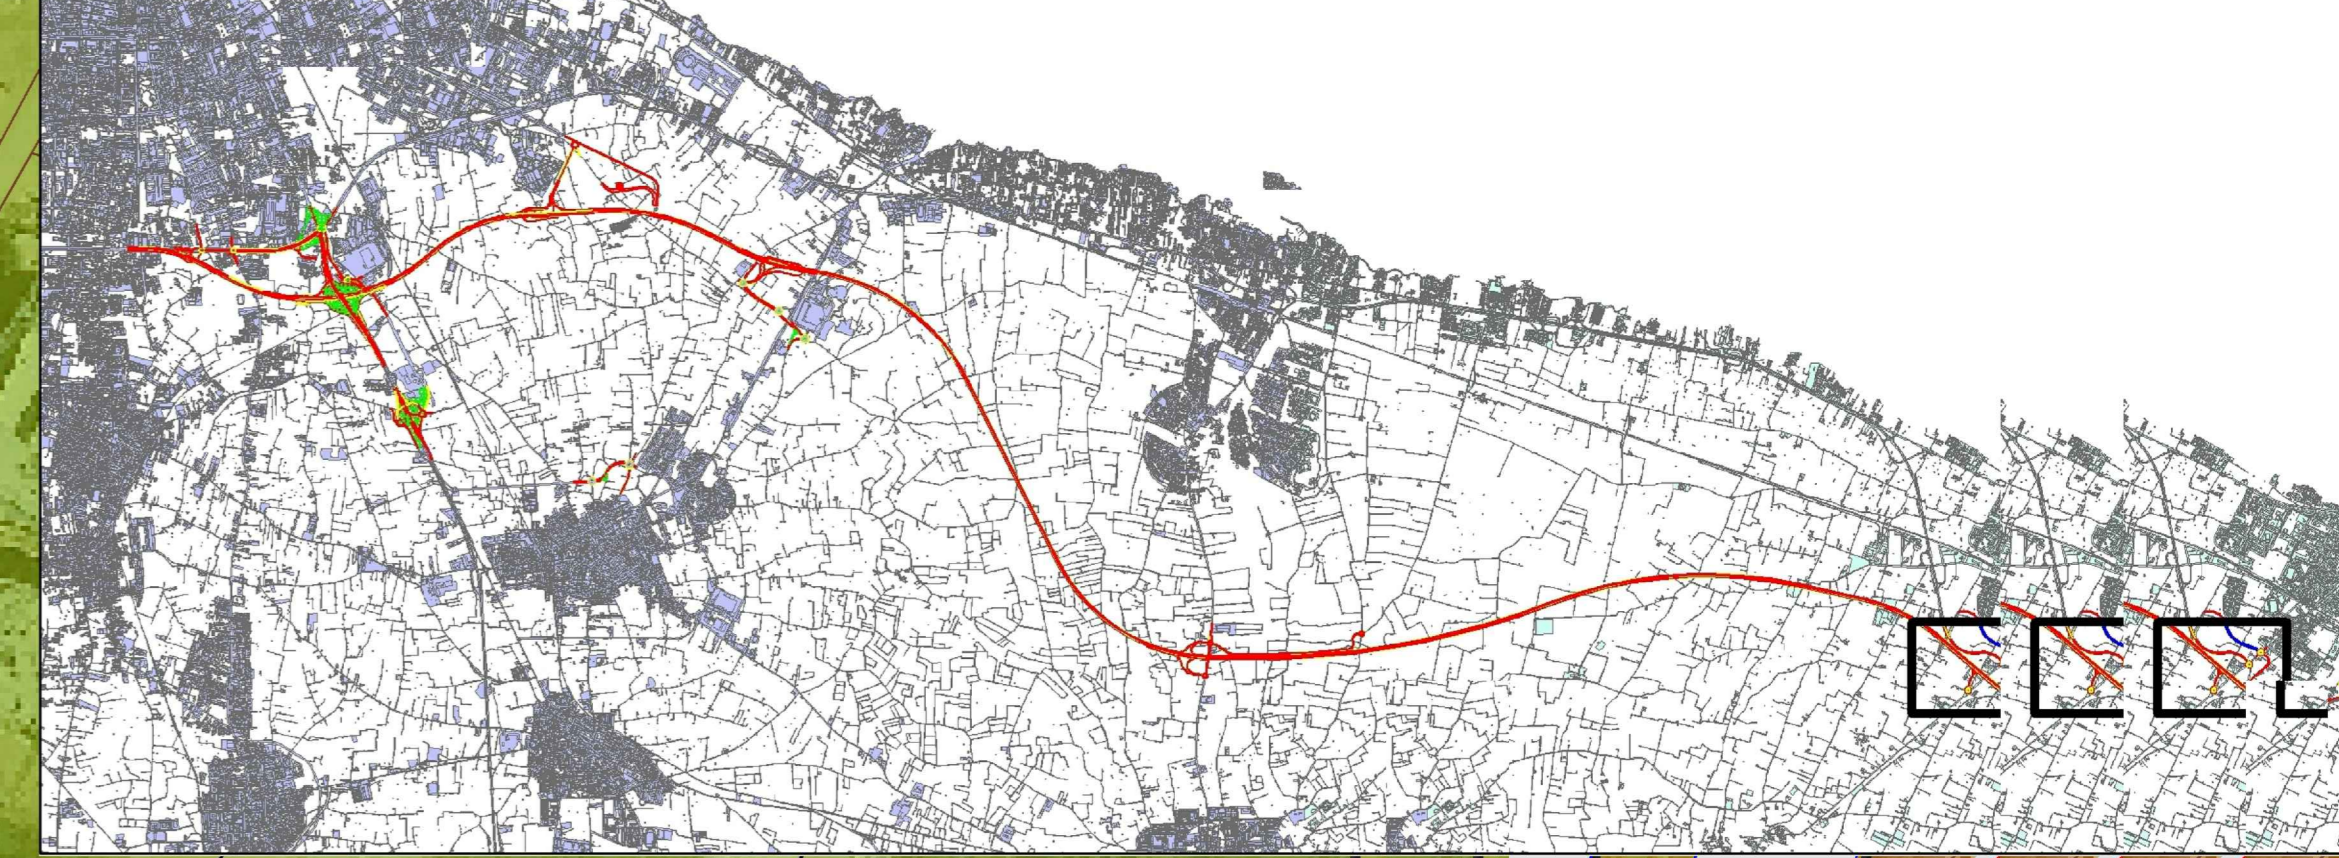



*Direzione Tecnica*

**S.S. 16 "ADRIATICA"**  
TRONCO BARI - MOLA

Lavori di realizzazione di una variante alla S.S.16 "Adriatica" nel tratto compreso tra Bari e Mola con adozione della sezione stradale B del D.M. 05/11/2001.

**PROGETTO DEFINITIVO** cod. BA26

R.T.A. di PROGETTAZIONE:






<small>PROGETTISTI:</small>		<small>INTEGRATORE DEI SERVIZI:</small>	
Ing. Marco Bonifati Ordine degli Ingegneri Milano N°12334		Ing. Andrea Pelli Ordine degli Ingegneri Roma N°19540	
<small>IL RESPONSABILE DEL S.I.A.:</small>		<small>IL GEOLOGO:</small>	
Dott. Andrea Pelli Ordine degli Ingegneri PFC della provincia di Venezia N°3854		Dott. Geo. Lorenzo Verzi Ordine dei Geologi della Lombardia N°1234	
<small>IL COORDINATORE DELLA SICUREZZA IN FASE DI PROGETTAZIONE:</small>			
Ing. Marco Bonifati Ordine degli Ingegneri della Prov. di Trento N°1483			
<small>ARCHITETTURA:</small>			
Architetti Pelli Orosi Architetti Pelli Orosi Architetti Pelli Orosi con abilitazione architettonica preventiva, elenco MC n. 1277			
<small>VISTO IL RESPONSABILE DEL PROCEDIMENTO:</small>			
Ing. Mario Francesco Marzocchi			

**STUDIO DI IMPATTO AMBIENTALE**  
Rumore  
Svincolo Mola di Bari scenario post operam periodo notturno

<small>CODICE PROGETTO</small>	<small>NOME FILE</small>	<small>REVISIONE</small>	<small>SCALA:</small>
STBA0026	VOGIA20AMBPL22_C	C	1:1000
<small>PROGETTO</small>	<small>LV. PROJ. ANNO</small>	<small>CODICE ELAB.</small>	<small>REVISIONE</small>
	D 21	V001A20AMBPL22	C

<small>C</small>	<small>EMISSIONE PD</small>	Marzo 2023	Gen. P. Scelto	Ing. M. Pelli	Ing. M. Bonifati
<small>B</small>	-				
<small>A</small>	<small>EMISSIONE PTE PER CSLPP</small>	Luglio 2021	Ing. F. Rizzo	Arch. S. Sarnotto	Ing. A. Corbelli
<small>REV.</small>	<small>DESCRIZIONE</small>	<small>DATA</small>	<small>REDATTO</small>	<small>VERIFICATO</small>	<small>APPROVATO</small>