


SIC IT9120009 (Posedoniato San Vito - Barletta)

NOICATTARO

MOLA DI BARI

- Legenda**
- Componenti culturali**
 - Immobili e siti di notevole interesse pubblico (vincoli diretti)
 - Siti storico-culturali
 - Area di rispetto siti storico-culturali
 - Area di interesse archeologico
 - Aree di rispetto aree archeologiche
 - Siti rilevati ma non mappati
 - Componenti percettive**
 - Strade a valenza paesaggistica
 - Componenti botaniche e di vegetazione**
 - Formazioni arbustive
 - Boschi
 - Aree di rispetto dei boschi
 - Uliveti**
 - Uliveti mappati da cartografia PPTR e rilevati
 - Uliveti NON mappati da cartografia PPTR e rilevati
 - Uliveti mappati da cartografia PPTR e NON rilevati
 - Uliveti radi NON mappati da cartografia PPTR e rilevati
 - Filari di uliveti NON mappati da cartografia PPTR e rilevati
 - Siti naturalistici**
 - Sito SIC IT9120009 (Posedoniato San Vito - Barletta)
 - Connessione terrestre della rete ecologica
 - Componenti geomorfologiche**
 - Lame
 - Grotte
 - Versanti pendenza >20%
 - Componenti idrologiche**
 - Corsi d'acqua - area di rispetto 150 m
 - Area di rispetto costa 300 m
 - Centri storici consolidati**
 - Centri storici consolidati
 - Confini comunali
 - Tracciato in progetto
 - Tracciato linea ferroviaria in progetto

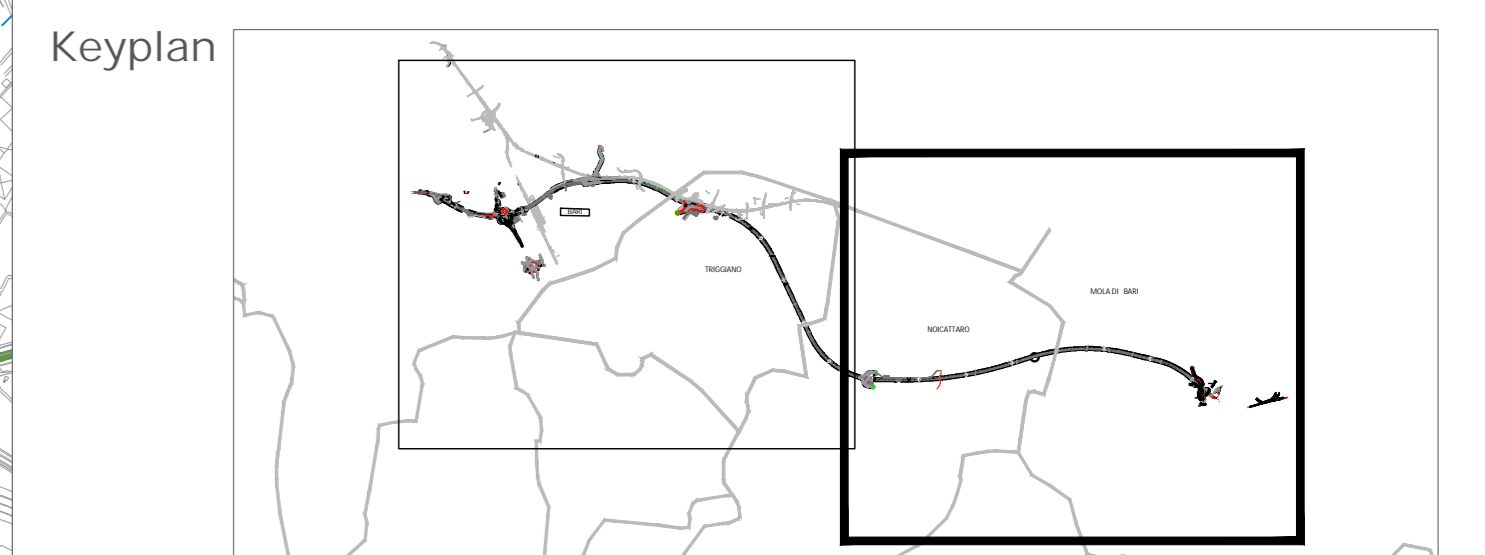

anass
GRUPPO FS ITALIANE

Direzione Tecnica

S.S. 16 "ADRIATICA"
TRONCO BARI - MOLA

Lavori di realizzazione di una variante alla S.S.16 "Adriatica" nel tratto compreso tra Bari e Mola con adozione della sezione stradale B del D.M. 05/11/2001.

PROGETTO DEFINITIVO coo. BA26

RTA di PROGETTAZIONE:

OPINI **ALPINA** **NET** **INGENIERI & PARTNERS**

PROGETTISTI: Arch. Massimo Vicario Arch. Simona Anagni Ordine degli architetti Milano n° 10216	INTEGRATORE DEI SERVIZI: Ing. Andrea Patti Ordine degli Ingegneri Roma n°19543
IL RESPONSABILE DEL S.I.A.C.: Dott. Andrea Pini Ordine degli Architetti PPC della provincia di Venezia n°3854	
IL GEOLOGO: Dott. Carlo Lorenzo Verzari Ordine dei Geologi della Lombardia n°1234	
IL COORDINATORE DELLA SICUREZZA IN FASE DI PROGETTAZIONE: Ing. Marco Mercurio Ordine degli Ingegneri della Prov. di Trento n°1483	
ARCHITETTURA: Dott.ssa Flavia Cicci Architettura T' fascio con abilitazione architettonica preventiva, elenco MC n. 1271	
VISTO IL RESPONSABILE DEL PROCEDIMENTO: Ing. Maria Francesca Morrocchi	

RELAZIONE PAESAGGISTICA

CARTA DEI VINCOLI E DELLE TUTELE

CODICE PROGETTO	NOV. FILE	REVISIONE	SCALA:
PROGETTO: STEA0026	23_CARTA DEI VINCOLI E TUTELE_REV23	C	1:10000
PROG. LIV. PROG. ANNO	COODICE ELAB. POI01A10AMBC102		
C EMISSIONE PD	Marzo 2023	A. Giori	R. Vicario
B			S. Anagni
A EMISSIONE PTE PER C.S.L.P.P.	Luglio 2021	Ing. F. Ricci	Arch. R. Saverio
REV. DESCRIZIONE	DATA	REDATTO	VERIFICATO APPROVATO

