

Legenda interventi

- Opere a verde: tipologia/finalità
 - Inerbimento / continuità paesaggistica
 - Formazioni arbustive / continuità paes. e biodiversità
 - Ulivi in rotonda / inserimento paesaggistico
 - Arece di reimpianto ulivi / compensazione espianto
 - Vegetazione passaggi faunistici / invito fauna e mantenimento biodiversità
- Interventi di mitigazione-compensazione
 - Barriere antirumore opache
 - Barriere antirumore trasparenti
 - Interventi di ripristino aree di cantiere
 - Mitigazione opere d'arte (riv. pietra locale e cls effetto pietra)
- Muretti a secco
 - Muretti a secco - CTR
 - Muretti a secco rimossi
 - Muretti a secco ricostruiti

Legenda vincoli

Componenti culturali

- Siti di notevole int. pubblico (vincoli diretti)
- Siti storico-culturali
- Area di rispetto siti storico-culturale
- Area di interesse archeologico
- Area di rispetto aree archeologiche
- Siti rilevanti

Componenti botaniche e di vegetazione

- Formazioni arbustive
- Boschi
- Area di rispetto dei boschi

Siti naturalistici

- Sito SIC IT9120009 (Posedonieto San Vito - Barlet)
- Connessione terrestre della rete ecologica

Componenti idrologiche

- Corsi d'acqua - area di rispetto 150 m
- Area di rispetto costa 300 m

Componenti geomorfologiche

- Lame
- Grotte
- Versanti pendenza >20%

Componenti percettive

- Strade a valenza paesaggistica

Altre


- Centri storici consolidati
- Confini comunali
- Tracciato in progetto

Conteggio muretti a secco

area	demolizione ml	ricostruzione ml
MS1	524,00	779,70
MS2	70,55	-
MS3	20,48	-
MS4	130,78	110,00
MS5	158,03	152,69
MS6	157,13	414,25
MS7	20,96	-
MS8	387,53	354,69
MS9	513,76	1.179,03
MS10	97,61	131,57
MS11	453,18	227,29
MS12	596,85	309,00
MS13	197,00	494,00
MS14	109,91	334,43
MS15	456,85	727,75
MS16	367,00	144,00
MS17	664,00	718,59
MS18	227,00	518,37
MS19	61,93	80,95
MS20	316,00	315,00
TOTALE	5.530,55	5.543,82

Interventi aree e piste di cantiere

nome area/pista	cantierizzazione area/ml	ripulitura ml	Intervento di inserimento paesaggistico				
			viabilità def.	reimpianto ulivi	inerbimento	macchia arbustiva	muretto a secco
AS02	4.500			x	x		
AT01	4.500			x	x		
1 - tipo 1	189					x	x
1 - tipo 2	110		x				
AT02	6.000	x					
2 - tipo 1	654	x					
AT06	15.000			x	x		
CO01	20.000	x					
2 - tipo 1	81	x					
AT04	8.000	x					
AT05	6.000	x			x	x	
4 - tipo 1	467				x	x	
AT07	5.000	x					
3 - tipo 2	531			x			
5 - tipo 2	756		x				
7 - tipo 1	514				x		
AT08	5.000	x			x		
CB01-a	11.400			x	x		x
CB01-b	12.100	x					
AS01	22.000			x	x		
CO02	16.000	x		x	x		
AT09	11.000	x			x		
AT10	5.000	x					
AT11	8.000			x			
AT12	5.000	x	x				x
3 - tipo 2	1.075		x				
9 - tipo 1	225						
AT13	7.000	x	x				

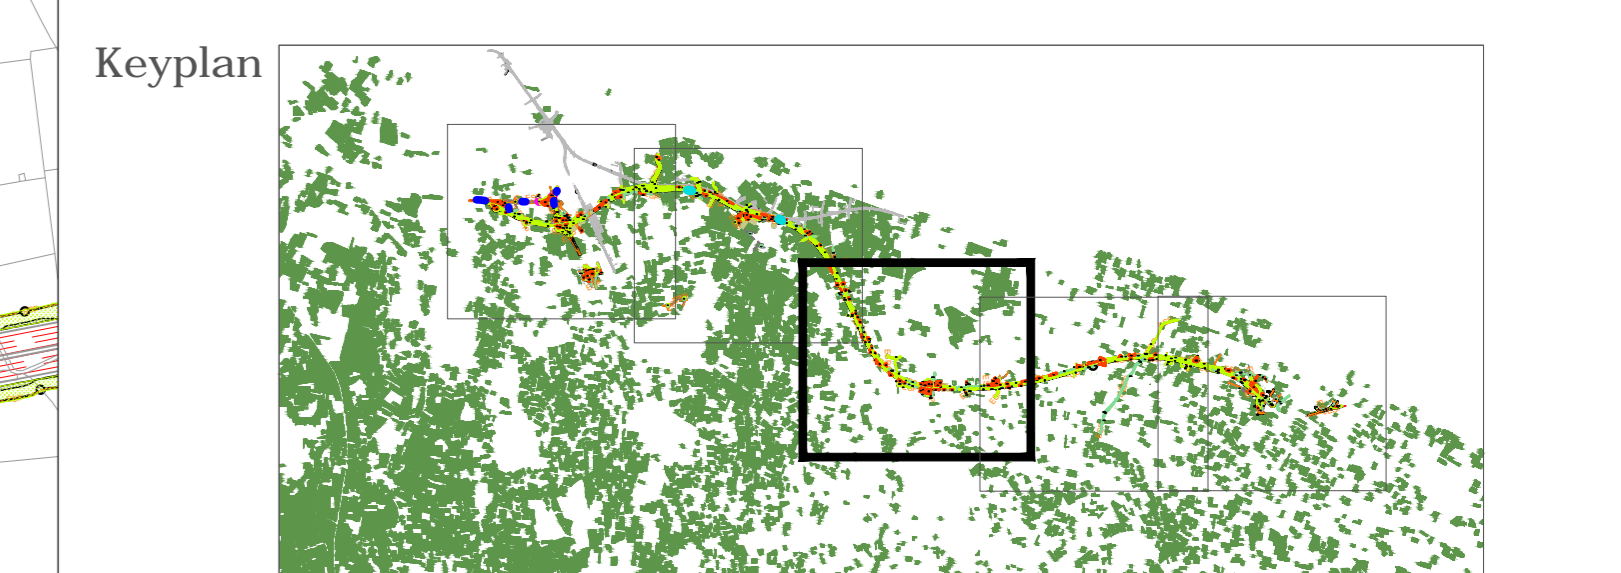


Direzione Tecnica

S.S. 16 "ADRIATICA" TRONCO BARI - MOLA

Lavori di realizzazione di una variante alla S.S.16 "Adriatica" nel tratto compreso tra Bari e Mola con adozione della sezione stradale B del D.M. 05/11/2001.

PROGETTO DEFINITIVO

coo. BA26






PROGETTISTI:
Arch. Romano Vicolo
Arch. Simona Anagni
Ordine degli architetti Milano n° 10518

INTEGRATORE DEI SERVIZI:
Ing. Andrea Poli
Ordine degli Ingegneri Roma n°19543

IL RESPONSABILE DEL S.I.A.:
Dott. Andrea Poli
Ordine degli Architetti PPC della provincia di Venezia n°3854

IL GEOLOGO:
Dott. Carlo Lorenzo Verzari
Ordine dei Geologi della Lombardia n°1254

IL COORDINATORE DELLA SICUREZZA IN FASE DI PROGETTAZIONE:
Ing. Marco Minozzi
Ordine degli Ingegneri della Prov. di Trento n°1483

ARCHITETTURA:
Dott.ssa Fiore Cicati
Architettura T fascio con abilitazione architettonica preventiva, anno MC n. 1.271

VISTO IL RESPONSABILE DEL PROGETTO:
Ing. Maria Francesca Marroccoli



RELAZIONE PAESAGGISTICA

PLANIMETRIA GENERALE INTERVENTI DI INSERIMENTO PAESAGGISTICO-AMBIENTALE

CODICE PROGETTO	UV. PROG.	ANNO	NOME FILE	REVISIONE	SCALA:	
STBA0026	D	21	23_INS.PAESAGGISTICO_AMB_REV23_06	C	1:5000	
C	EMISSIONE PD		Marzo 2023	A. Glori	R. Vicario	S. Anagni
A	EMISSIONE PTE PER CSSLPP		Luglio 2021	Ing. F. Russo	Arch. R. Devesio	Ing. A. Santoro
REV.	DESCRIZIONE		DATA	REDATTO	VERIFICATO	APPROVATO