**Planimetria viabilità generale su curve di livello (1,0 m)**

## LEGENDA

- Viabilità esistente *L 3,5 m*
- Viabilità esistente *L 3,0 m*
- Viabilità da realizzare *L 3,5 m*
- Piazzola cabina
- Muretto a secco
- Recinzione esistente
- Recinzione da realizzare
- Recinzione da rimuovere
- Traliccio linea aerea MT
- Linea aerea MT *con buffer 8,0 m per lato*
- Aree inondabili *tiranti > 0.25 m e velocità > 0.3 m/s*
- Vegetazione *h ≥ 2.50 m*
- Vegetazione esistente
- Linea aerea da dismettere
- Edifici rilevati
- Piezometro rilevato *(buffer 4 m)*
- Aree utili nette
- PZ_SP_XXXX Mappatura e denominazione piezometri ENI
- Condotta interrata da dismettere
- Cabina di monitoraggio
- PS 4200 kVA
- PS 3150 kVA
- Batterie area BESS
- Cabina MTR BESS
- Cabina MTR FV

## MOVIMENTAZIONE TERRA

| Volumi di scavo | |
|---|---|
| - viabilità da realizzare | 4230.00 mc |
| - piazzole cabine | 860.00 mc |
| - piazzole area BESS | 1300.00 mc |
| - impronta cabine e BESS | 560.00 mc |
| Totale | 6950.00 mc |

Pomponio
Danilo
03.08.2023
14:38:16
GMT+01:00

| | | | | | | | | |
|---|---|---|---|---|---|---|---|---|
| | | | | | | | | |
| | | | | | | | | |
| CD-FE | 00 | 07/07/2023 | Emissione | P. Nasca | S. Cesario | D. Pomponio | N. Damiano | G.B. Tore |
| Stato di validità | Numero Revisione | Data | Descrizione | BFP Preparato | BFP Controllato | BFP Approvato | Eni Plenitude S.p.A. Verificato | Eni Plenitude S.p.A. Approvato |

Indice di Revisione

Logo Committente e Denominazione Commerciale: Eni New Energy S.p.A.

Nome Progetto: Progetto Fotovoltaico - porto Torres_Aree Sud

ID Documento Committente: **SY2400BJRG00033**

Commessa N.

Logo Appaltatore e Denominazione Commerciale: BFP

ID Documento Appaltatore: -

Nome d'Impianto e Oggetto: PORTO TORRES (SS) Fotovoltaico - Porto Torres_Aree Sud

Scala: 1:2500

Numero di pagine: 1/2

Titolo Documento: **Planimetria degli scavi, sbancamenti e rinterri**

## Dettaglio planimetria fondazione - Power Station




## Tipologico sezione di scavo - Power Station




## Esempio ubicazione Power Station

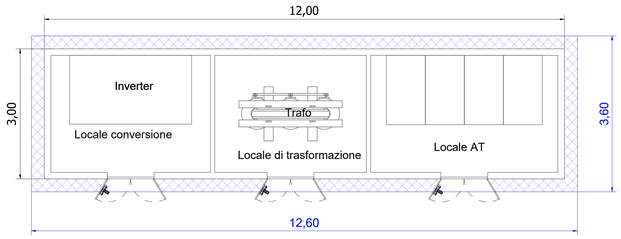


## Dettaglio planimetria fondazione - Cabina MTR

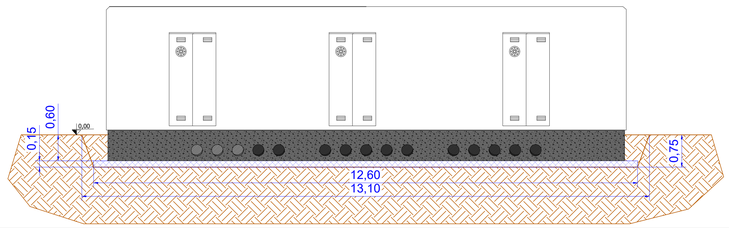


## Tipologico sezione di scavo - Cabina MTR

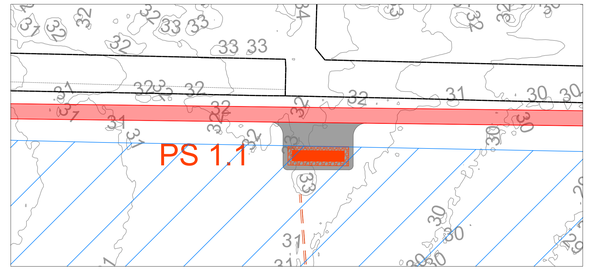


## Ubicazione cabinati area BESS

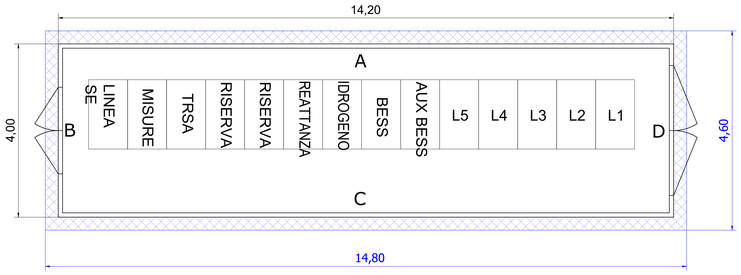


## Dettaglio planimetria fondazione - Container Batteria BESS

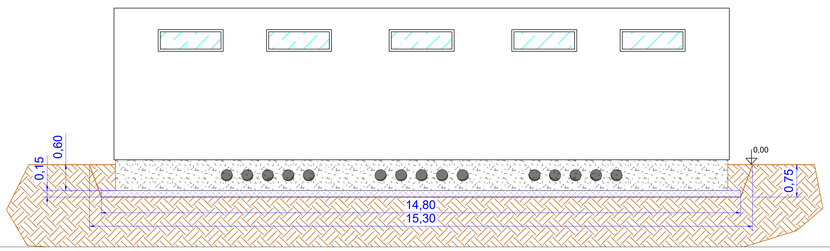


## Tipologico sezione di scavo - Container Batteria BESS

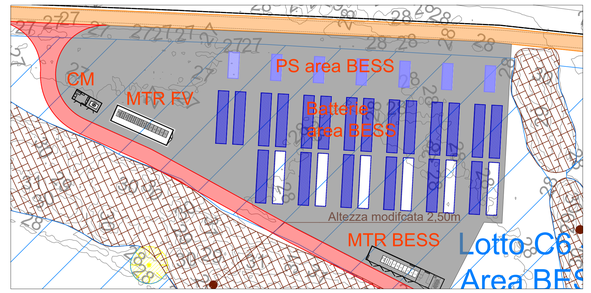


## Dettaglio planimetria fondazione - Cabina Servizi ausiliari e Monitoraggio

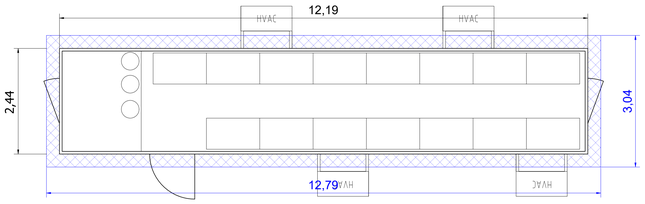


## Tipologico sezione di scavo - Cabina Servizi ausiliari e Monitoraggio

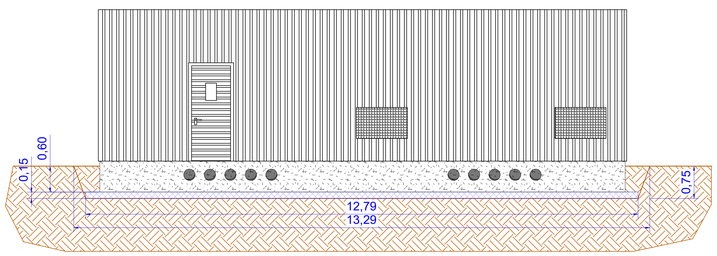


## Dettaglio planimetria fondazione - Container MTR BESS

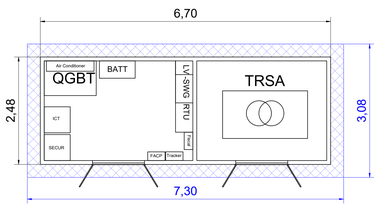


## Dettaglio planimetria fondazione - Container MTR BESS

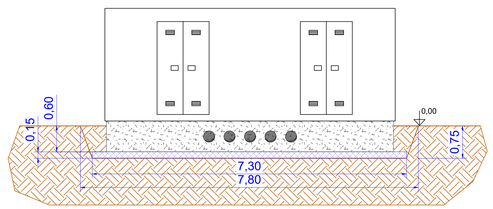


Pomponio
Danilo
03.08.2023
14:38:16
GMT+01:00

| | | | | | | | | |
|---|---|---|---|---|---|---|---|---|
| | | | | | | | | |
| | | | | | | | | |
| CD-FE | 00 | 07/07/2023 | Emissione | P. Nieca | S. Cesareo | D. Pomponio | N. Damiano | G.B. Toro |
| Stato di validità | Numero Revisione | Data | Descrizione | BFP Preparato | BFP Controllato | BFP Approvato | Eni Plenitude S.p.A. Verificato | Eni Plenitude S.p.A. Approvato |
| Indice di Revisione | | | | | | | | |

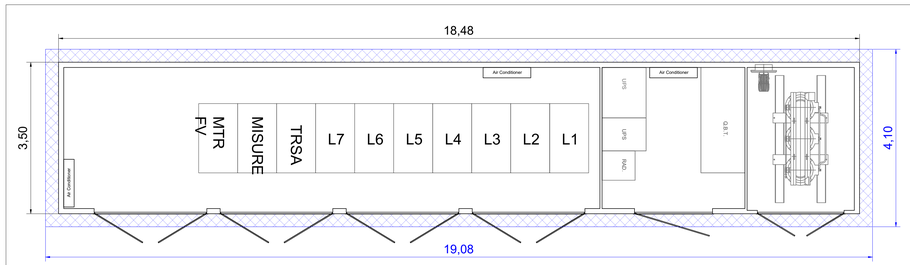Logo Committente e Denominazione Commerciale: Eni New Energy S.p.A.

Nome Progetto: Progetto Fotovoltaico - porto Torres_Aree Sud

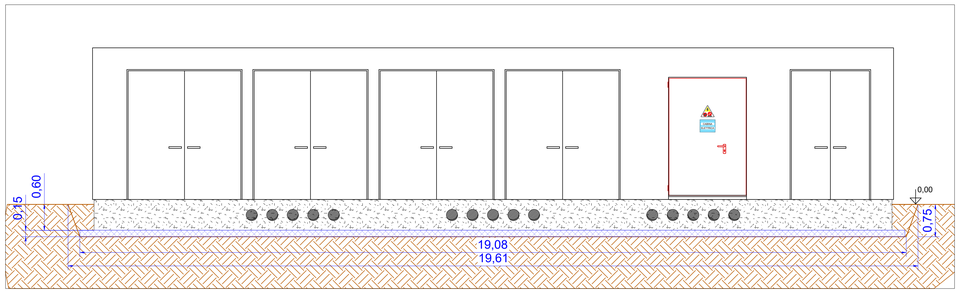ID Documento Committente: SY2400BJRG00033

Commessa N.

Logo Appaltatore e Denominazione Commerciale: BFP

ID Documento Appaltatore: -

Nome d'Impianto e Oggetto: PORTO TORRES (SS) Fotovoltaico - Porto Torres_Aree Sud

Scala: n.c.

Numero di pagina: 2/2

Titolo Documento: **Planimetria degli scavi, sbancamenti e rinterri**