


- LEGENDA
- Lotti di progetto
 - Area impianto
 - Asservimento per elettrodotto e passaggio
 - Esproprio
 - XX Numero di riferimento ditta proprietaria
 - PS-X0 Power station
 - Batterie di accumulo
 - Inverter
 - Locale di controllo sistema di accumulo
 - Cavidotto mt a 36kv interrato
 - IUC - Cavidotto AT a 36 kV interrato di consegna alla stazione di trasformazione
 - Limite foglio catastale

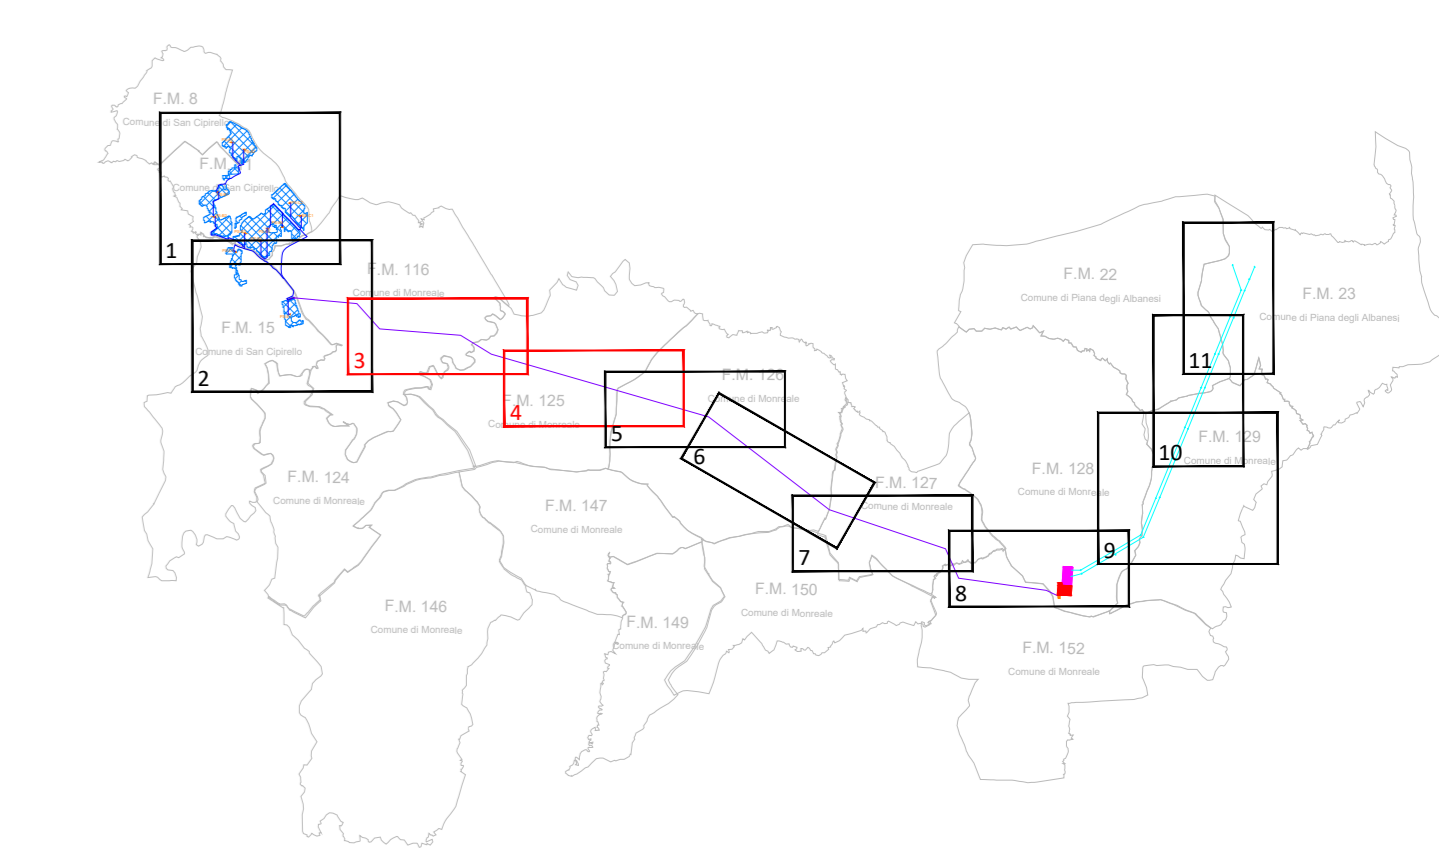

REGIONE SICILIA
COMUNE DI SAN CIPIRELLO
COMUNE DI MONREALE
COMUNE DI PIANA DEGLI ALBANESI

PROGETTO:
 Progetto definitivo per la realizzazione di un impianto agrovoltico denominato "PV San Cipirello" di Pn pari a 50,340 MW e sistema di accumulo di capacità pari a 24 MWh, da realizzarsi nel Comune di San Cipirello (PA)

Progetto Definitivo

PROPONENTE: DREN SOLARE 11 s.r.l. SOREANA (CS) VIA PIETRO TERRELLI - 84047 SASSANO DI STABIA (NA)		
ELABORATO: Piano particolare di esproprio grafico		
PROGETTISTI: Ing. Riccardo Cangialosi	Ing. Gaetano Scurto	Scala: 1:2.000
		Tavola: 02.C.3
Data: 31-07-2023	Rev. Data: Revisione 00 31-07-2023	Descrizione emissione