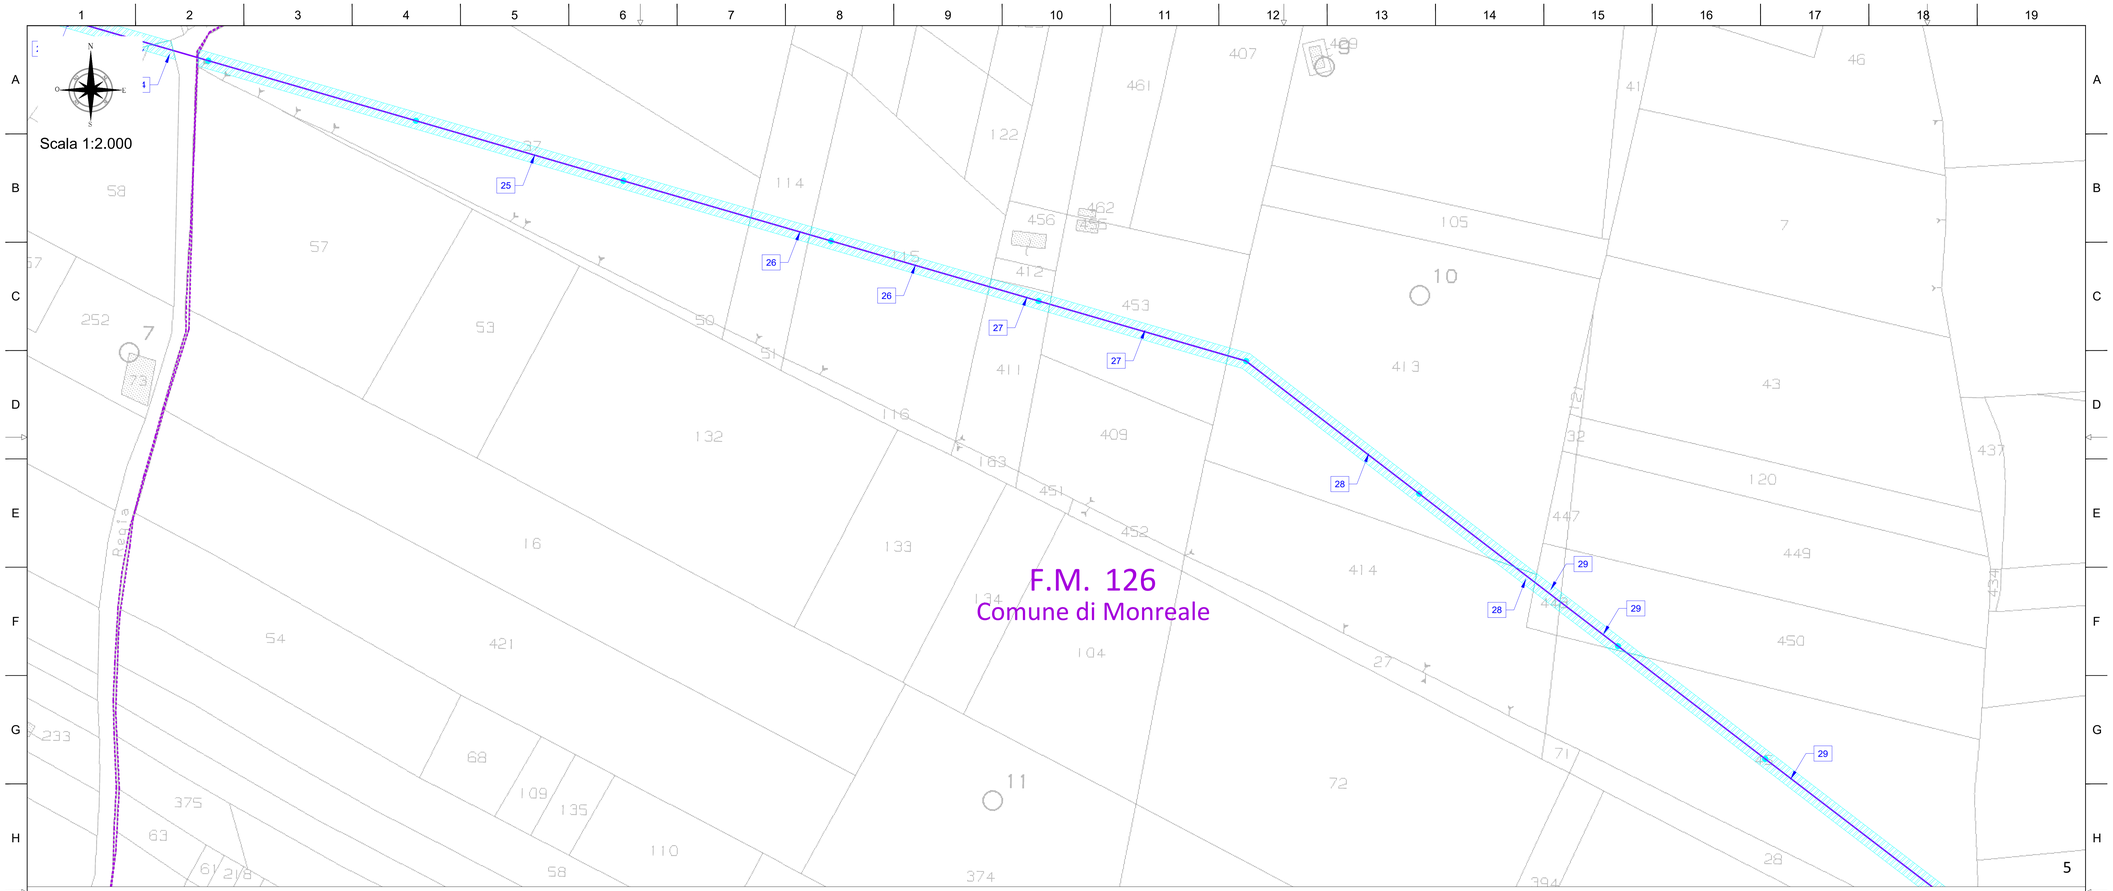

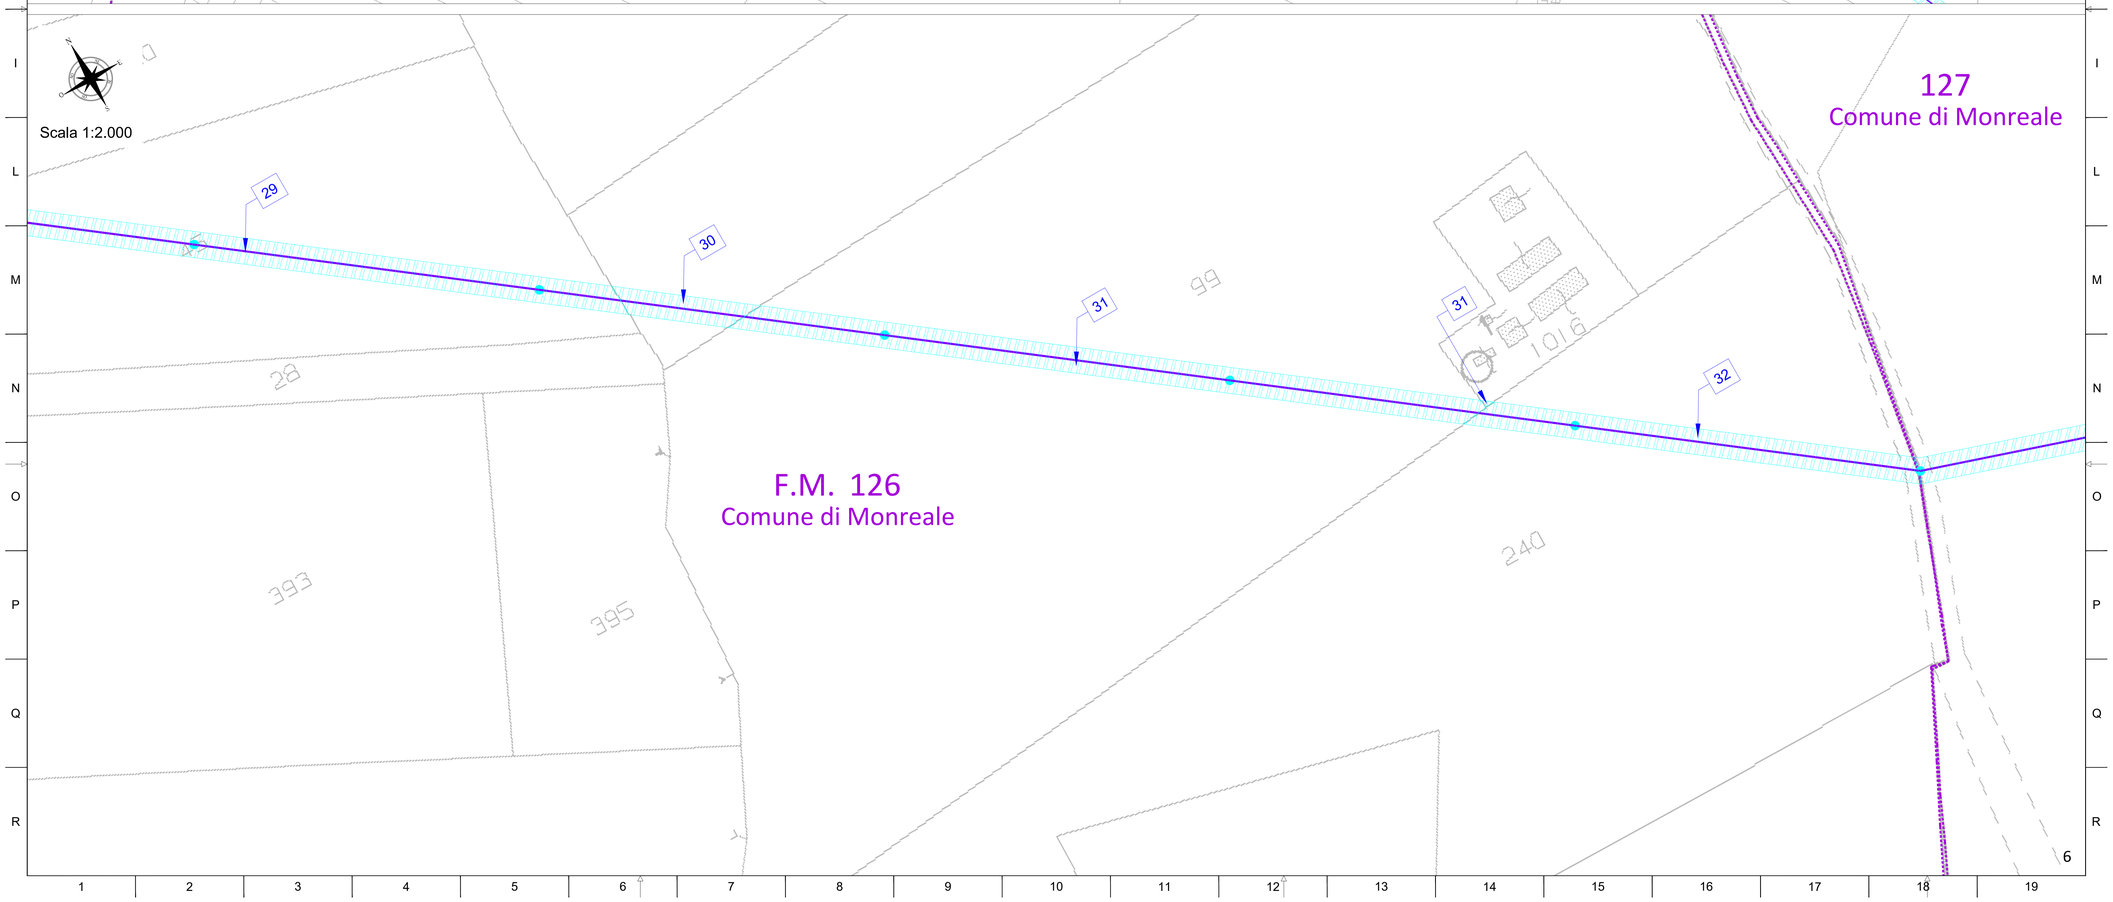

LEGENDA

- Lotti di progetto
- Area impianto
- Asservimento per elettrodotto e passaggio
- Esproprio
- XX Numero di riferimento ditta proprietaria
- PS-X0 Power station
- Batterie di accumulo
- Inverter
- Locale di controllo sistema di accumulo
- Cavidotto mt a 36kv interrato
- IUC - Cavidotto AT a 36 kV interrato di consegna alla stazione di trasformazione
- Limite foglio catastale

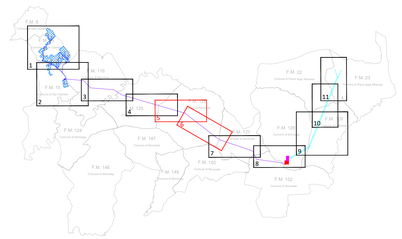

REGIONE SICILIA

COMUNE DI SAN CIPIRELLO
COMUNE DI MONREALE
COMUNE DI PIANA DEGLI ALBANESI

PROGETTO:
Progetto definitivo per la realizzazione di un impianto agrovoltaico denominato "PV San Cipirello" di Pn pari a 50,340 MW e sistema di accumulo di capacità pari a 24 MWh, da realizzarsi nel Comune di San Cipirello (PA)

Progetto Definitivo

PROPONENTE:
DREN SOLARE 11 s.r.l.
SORESINA (CR)
VIA PIETRO TRIBOLDI 4 CAP 26015
P.IVA 01785240191

Firmato digitalmente da: ANDREA PAOLO BONDI
Luogo: Soresina (CR)
Data: 08/09/2023 11:12:42

ELABORATO:
Piano particellare di esproprio grafico

PROGETTISTI:
Ing. Riccardo Cangelosi
Cangelosi Ing.ardo
Ordine degli Ingegneri della Provincia di Trapani
Ingegnere
Data: 2023.15:00:48
GMT+00:00

Ing. Gaetano Scurto
Scurto Gaetano
Ordine degli Ingegneri della Provincia di Trapani
Ingegnere
Data: 2023.07.31 15:07:49
GMT+00:00

Scala: 1:2.000

Tavola: 02.C.4

Data: 31-07-2023

Rev.	Data	Revisione	Descrizione
00	31-07-2023		emissione