


LEGENDA:

- 1. pannello fotovoltaico
- 2. supporto pannello fotovoltaico
- 3. trave
- 4. elemento di aggancio trave/pilastro
- 5. pilastro IPE
- 6. attuatore meccanico movimento pannelli

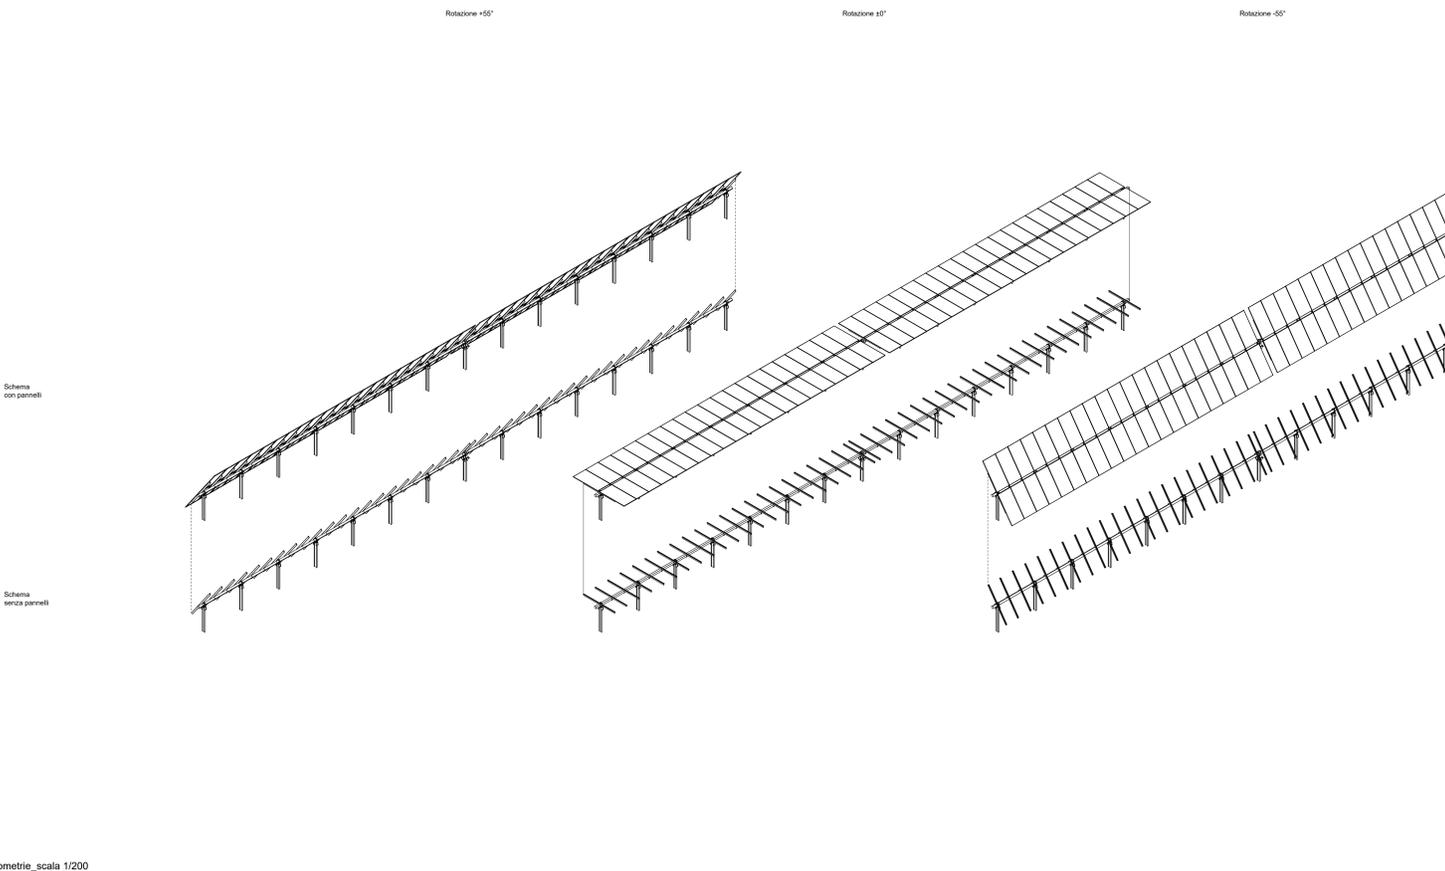

Particolari_scala 1/5

REGIONE SICILIA
 COMUNE DI SAN CIPIRELLO
 COMUNE DI MONREALE
 COMUNE DI PIANA DEGLI ALBANESI

PROGETTO:
 Progetto definitivo per la realizzazione di un impianto agrovoltaico denominato "PV San Cipirello" di Pn pari a 50,340 MW e sistema di accumulo di capacità pari a 24 MWh, da realizzarsi nel Comune di San Cipirello (PA)

Progetto Definitivo

PROPONENTE: DREN SOLARE 11 s.r.l. <small>SIRACUSA (SR) VIA PIETRO TRESCOLI 4 CAP 38015 P.IVA 01762401511</small>		
ELABORATO: Tipici strutture pannelli		
PROGETTISTI: Ing. Riccardo Cangelosi Ing. Gaetano Scurto		Scala: varie Tavola: 03.A.2
Data: 31-07-2023	Rev. Data Revisione 00 31-07-2023	Descrizione emissione