


LEGENDA	
	Area installazione pannelli fotovoltaici
	Recinzione impianto fotovoltaico
	Opere di mitigazione a verde
	Viabilità interna di progetto
	Cavidotto MT a 30kV interrato linea 1
	Cavidotto MT a 30kV interrato linea 2
	Elettrodotto MT a 30kV aereo
	Container da 40' - POWER STATION Gamesa Electric Proteus PV station
	Batterie di accumulo
	Inverter
	Locale di controllo sistema di accumulo
	IUC - Stazione Utente di collegamento in antenna a 36kV
	IRC - Stazione di smistamento 220 kV "MONREALE 3" in progetto
	IRC - Ampliamento a 36 kV stazione RTN "Monreale 3"
	IUC - Cavidotto AT a 36 kV interrato di consegna alla stazione di trasformazione
	IRC - Collegamento in entrata - esce sulla linea a 220 kV "PARTINICO-CIMINNA"
	Linea esistente RTN DT AAT a 220 kV "CIMINNA-PARTINICO"
	Linea esistente RTN DT AAT a 220 kV - campata da demolire
	Linea MT aerea esistente
	Impluvio naturale
	Confine comunale
	ID tratto omogeneo

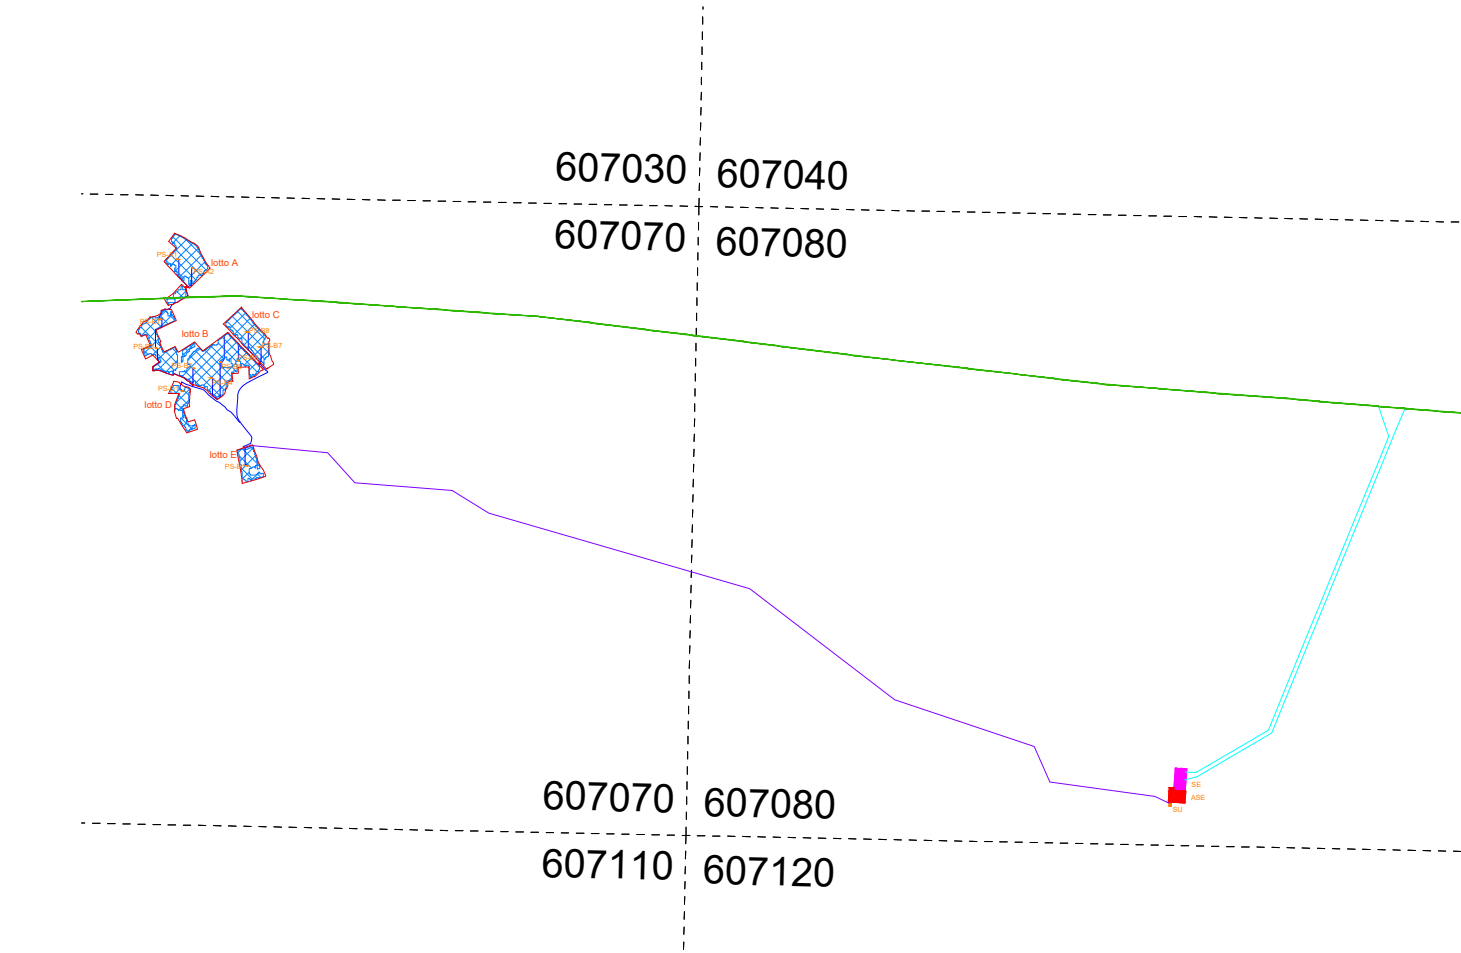

CAVIDOTTO MT					
Tratto	Linea	N. terme	Tipologia strada	Tipologia sezione	Lunghezza [m]
PS_A1-A	1	1	Sterrata	1B	279,04
A-PS_A2	1	2	Sterrata	2B	394,72
A-PS_B1	1	1	Sterrata	1B	466,25
PS_B1-PS_B2	1	1	Sterrata	1B	300,00
PS_B2-B	1	1	Sterrata	1B	638,29
B-PS_B3	1	3	Sterrata	3B	143,04
PS_D1-C	1	1	Sterrata	1B	189,70
B-C	1	2	Sterrata	2B	20,63
D-E	1	1	Sterrata	1B	543,49
PS_B4-PS_B5	2	1	Sterrata	1B	533,07
PS_B5-D	2	1	Sterrata	1B	417,76
D-PS_B6	2	2	Sterrata	2B	149,30
D-E	2	1	Sterrata	1B	264,19
PS_B6-F	2	1	Sterrata	1B	311,81
PS_B7-F	2	3	Sterrata	3B	140,62
E-F	2	2	Sterrata	2B	34,37
F-G	2	1	Sterrata	1B	305,66
G-H	2	1	Asfaltata	1A	597,85
H-I	1-2	2	Asfaltata	2A	221,21
I-SMS	1-2	2	Sterrata	2B	65,25
SMS-TRA	1-2	2	Sterrata	2B	66,84

**REGIONE SICILIA**  
**COMUNE DI SAN CIPIRELLO**  
**COMUNE DI MONREALE**  
**COMUNE DI PIANA DEGLI ALBANESI**

PROGETTO:  
 Progetto definitivo per la realizzazione di un impianto agrovoltaico denominato "PV San Cipirello" di Pn pari a 50,340 MW e sistema di accumulo di capacità pari a 24 MWh, da realizzarsi nel Comune di San Cipirello (PA)

**Progetto Definitivo**

PROPRONENTE:  
**DREN SOLARE 11 s.r.l.**  
SPINALETTI (PA) - VIA PIAZZA ITALIA 10 - 91012 SAN CIPIRELLO (PA)

ELABORATO:  
 Cavidotto - Planimetria tracciato con indicazione sezioni tipo

PROGETTISTI:  
 Ing. Riccardo Cangialosi      Ing. Gaetano Scuro

Scala: 1:10.000  
 Tavola: 05

Data: 31-07-2023

Rev.	Data	Revisione	Descrizione
01	31-07-2023		emissione