






REGIONE SICILIA
 COMUNE DI SAN CIPIRELLO
 COMUNE DI MONREALE


PROGETTO:
 Progetto definitivo per la realizzazione di un impianto
 agrovoltaico denominato "PV San Cipirello" di Pn pari a 50,298
 MW e sistema di accumulo di capacità pari a 24 MWh, da
 realizzarsi nei Comuni di San Cipirello e Monreale (PA)

Progetto Definitivo

PROPONENTE:
 DREN SOLARE 11 s.r.l.
VIA PIETRO TRINOLLA 4 CAP 30015
 PIAVA D'ADDA (CR)

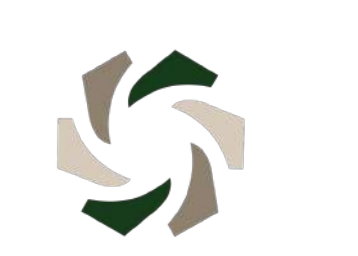


ELABORATO:
 CARTA MORFOLOGICA DELLE INFRASTRUTTURE
 E DELLE RETI NATURALI E ARTIFICIALI - IMPIANTO

STUDI AMBIENTALI

VAMIRGEIND S.r.l.
VIA VIGORIO 10 - 90133 PALERMO (PA)
 VIA TROVATI 10 - 90133 PALERMO (PA)
 P.IVA 0198240091

Scala: 1:10.000
 Tavola: T-231

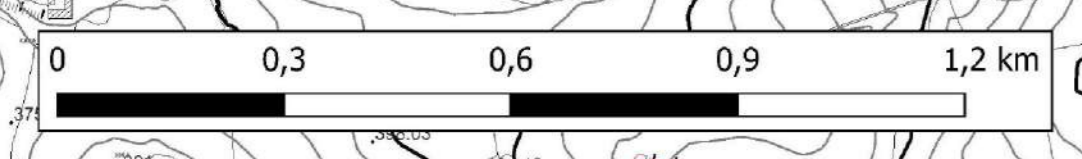Data:	Rev. Data	Revisione	Descrizione
31-07-2023	00	31-07-2023	emissione



Orografia	
	Ingombro area produzione
	Confine proprietà
	Cavidotto interrato MT
	Elettrodotto aereo MT
Morfologia	
	Scarpata (testa)
	Scarpata (piede)
	Pale eoliche
Reti e infrastrutture	
	Rete e infrastrutture stradali
	Rete e infrastrutture ferroviarie
	Rete idrografica e canali artificiali
	Rete e infrastrutture acquedotto