


N.B. : GLI INTERASSI PILE SONO MISURATI SULL'ASSE IMPALCATO
LE PROGRESSIVE SI RIFERISCONO ALL'ASSE TRACCIAMENTO (ASSE Q.P.)



CHIAVE DI LETTURA

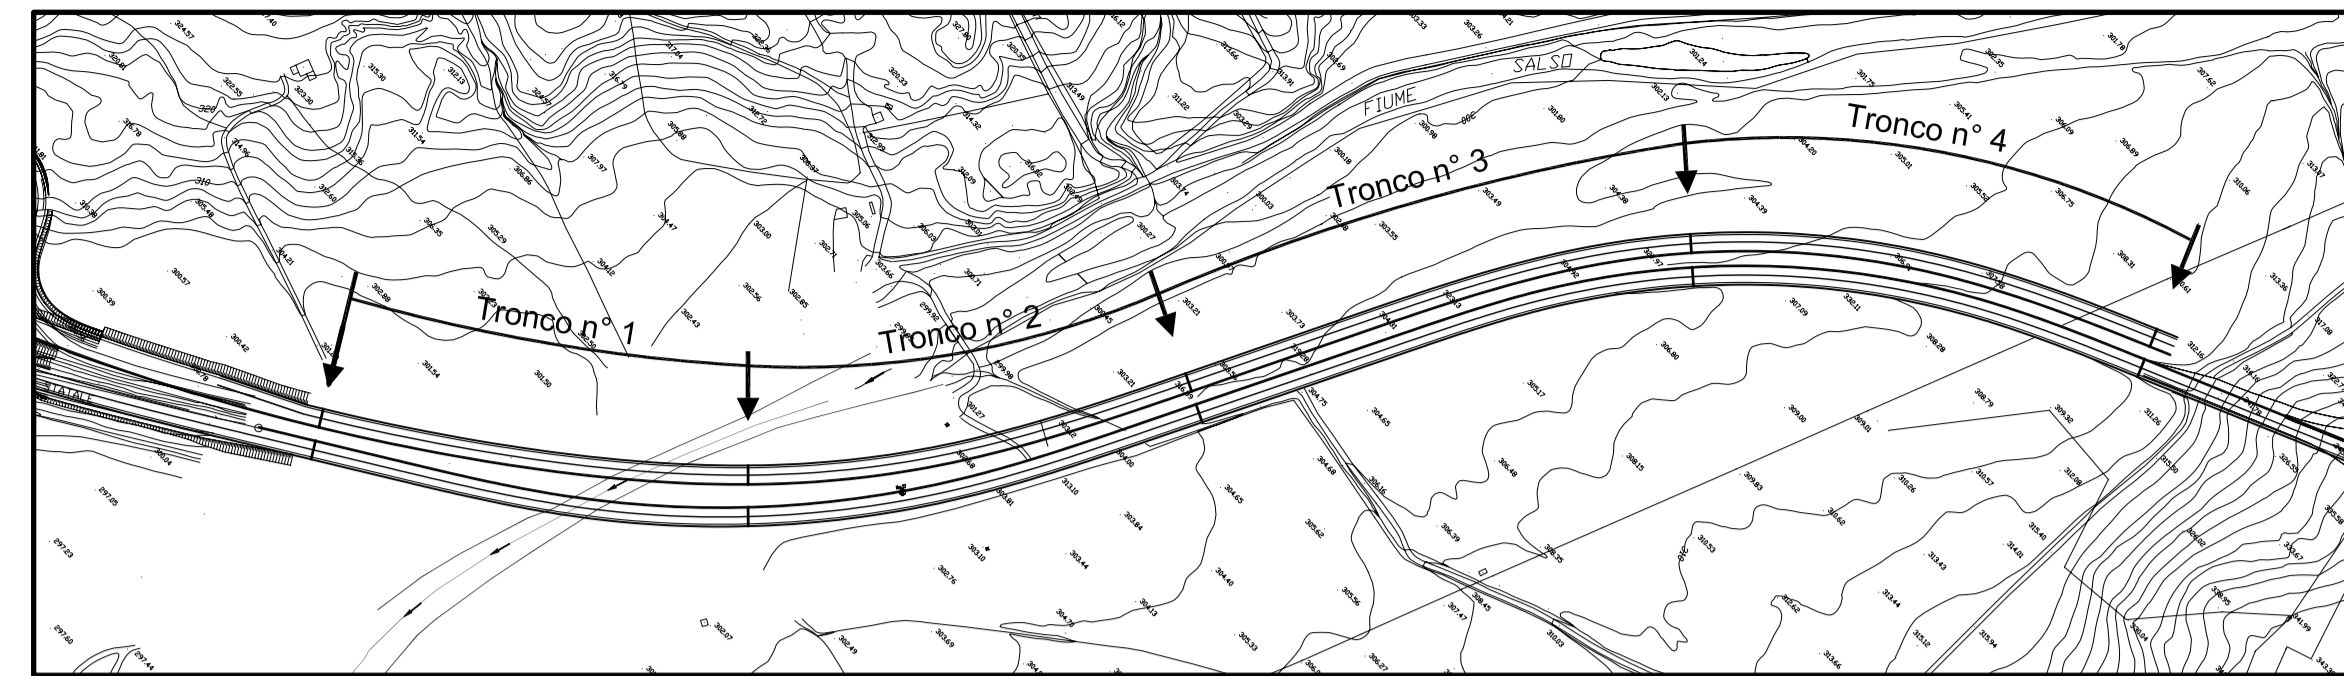

PIANTA FONDAZIONI TAV. 2/4
SCALA 1 : 500

COORDINATE DI TRACCIAMENTO SX		
PUNTI	NORD	EST
PUNTO n.42	4155146.7773	2443460.1286
PUNTO n.43	4155154.0834	2443492.7799
PUNTO n.44	4155155.0805	2443488.4590
PUNTO n.45	4155150.6757	2443502.1707
PUNTO n.46	4155143.8696	2443489.8795
PUNTO n.47	4155142.3626	2443483.8403
PUNTO n.48	4155148.7265	2443486.1497
PUNTO n.49	4155173.8866	2443515.1562
PUNTO n.50	4155181.1929	2443517.8969
PUNTO n.51	4155182.2004	2443523.4860
PUNTO n.52	4155177.7859	2443527.1980
PUNTO n.53	4155170.4796	2443524.5473
PUNTO n.54	4155169.4721	2443518.8692
PUNTO n.55	4155175.8363	2443521.1771
PUNTO n.56	4155197.8506	2443536.6602
PUNTO n.57	4155205.5475	2443537.7402
PUNTO n.58	4155207.7093	2443543.0874
PUNTO n.59	4155204.1563	2443541.6333
PUNTO n.60	4155196.4625	2443546.5533
PUNTO n.61	4155194.3007	2443541.2080
PUNTO n.62	4155201.0250	2443542.1467
PUNTO n.63	4155224.5418	2443556.3514
PUNTO n.64	4155231.7387	2443557.4315
PUNTO n.65	4155233.9004	2443562.7788
PUNTO n.66	4155230.3504	2443567.3246
PUNTO n.67	4155222.6525	2443566.2445
PUNTO n.68	4155220.8918	2443560.8972
PUNTO n.69	4155227.1963	2443561.8368
PUNTO n.70	4155253.9073	2443575.0836
PUNTO n.71	4155259.1297	2443578.4253
PUNTO n.72	4155256.3109	2443565.3308
PUNTO n.73	4155249.4896	2443581.8991
PUNTO n.74	4155254.3092	2443580.2088
PUNTO n.75	4155281.7932	2443592.2277
PUNTO n.76	4155287.1495	2443595.3502
PUNTO n.77	4155283.2025	2443592.4329
PUNTO n.78	4155277.8642	2443589.3103
PUNTO n.79	4155282.4068	2443587.3303
PUNTO n.80	4155310.6447	2443608.4108
PUNTO n.81	4155316.1143	2443611.3305
PUNTO n.82	4155312.2536	2443618.2508
PUNTO n.83	4155306.7841	2443615.6432
PUNTO n.84	4155311.4492	2443613.4868
PUNTO n.85	4155340.8810	2443623.1771
PUNTO n.86	4155346.2074	2443625.9480
PUNTO n.87	4155341.8723	2443634.6254
PUNTO n.88	4155336.3259	2443631.8546
PUNTO n.89	4155341.2666	2443628.9913
PUNTO n.90	4155370.7136	2443617.8921
PUNTO n.91	4155376.3000	2443640.6942
PUNTO n.92	4155372.0659	2443649.4169
PUNTO n.93	4155368.4905	2443646.7048
PUNTO n.94	4155371.4435	2443643.6089
PUNTO n.95	4155401.6532	2443650.6668
PUNTO n.96	4155407.0032	2443655.3277
PUNTO n.97	4155402.8401	2443664.0989
PUNTO n.98	4155397.2402	2443661.4280
PUNTO n.99	4155402.1217	2443658.3778



**CORRIDOIO PLURIMODALE TIRRENICO-NORD EUROPA
ITINERARIO AGRIGENTO -CALTANISSETTA-A19
S.S. N° 640 'DI PORTO EMPEDICOLA'
AMMODERNAMENTO E ADEGUAMENTO ALLA CAT. B DEL D.M. 5.11.2001
Dal km 44+000 allo svincolo con l'A19**

PROGETTO DEFINITIVO

GRUPPO DI PROGETTAZIONE	RESPONSABILI DI PROGETTO
ATI: TECHNITAL s.p.a. (mandataria) S.I.S. Studio di Ingegneria Stradale s.r.l. DELTA Ingegneria s.r.l. INFRATEC s.r.l. Consulting Engineering PROGIN s.p.a.	Dott. Ing. M. Raccosta Ordine Ing. Verona n° 31663 Prof. Ing. A. Bevilacqua Ordine Ing. Palermo n° 4058 Dott. Ing. M. Carino Ordine Ing. Agrigento n° 4628 Dott. Ing. N. Troccoli Ordine Ing. Potenza n° 836 Dott. Ing. S. Esposito Ordine Ing. Roma n° 20837
	IL GEOLOGO
	INTEGRAZIONE PRESTAZIONI SPECIALISTICHE
	Dott. Ing. M. Raccosta

VISTO IL RESPONSABILE DEL PROCEDIMENTO	VISTO IL RESPONSABILE DEL SERVIZIO PROGETTAZIONE	DATA
Dott. Ing. Massimiliano Fidenzi	Dott. Ing. Antonio Valente	PROTOCOLLO

**OPERE D'ARTE MAGGIORI - VIADOTTI
OPERE SULL'ASSE PRINCIPALE
VIADOTTO SALSO - CARREGGIATA SX IN NUOVA SEDE
PIANTA FONDAZIONI Tav. 2/4**

CODICE PROGETTO	NOME FILE	REVISIONE	FOGLIO	SCALA:
L0407B D 0501	P01VI15STRPI06B.dwg	B	02 di 04	1:500
CODICE ELAB. P01VI15STRPI06				
D				
C				
B	REVISIONE A SEGUITO ISTRUTTORIA ANAS DEL 19/03/2007	Aprile 2007		
A	EMISSIONE	Ottobre 2006	P. Polani	F. Arcuti
REV.	DESCRIZIONE	DATA	VERIFICATO RESP. TECNICO	APPROVATO RESP. DI SETTORE