


Legenda:

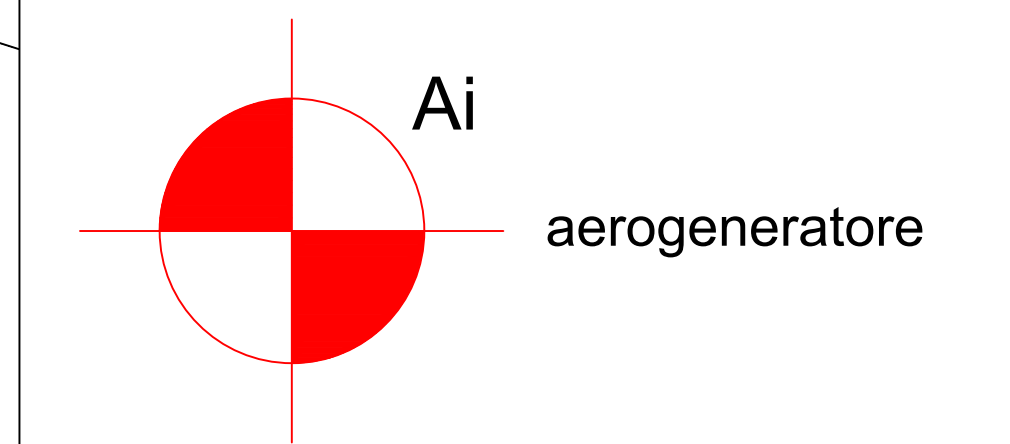


cavidotto MT interno area parco

cavidotto 36 kV

Stazione RTN 380/36 kV

Stazione RTN 380/150 kV

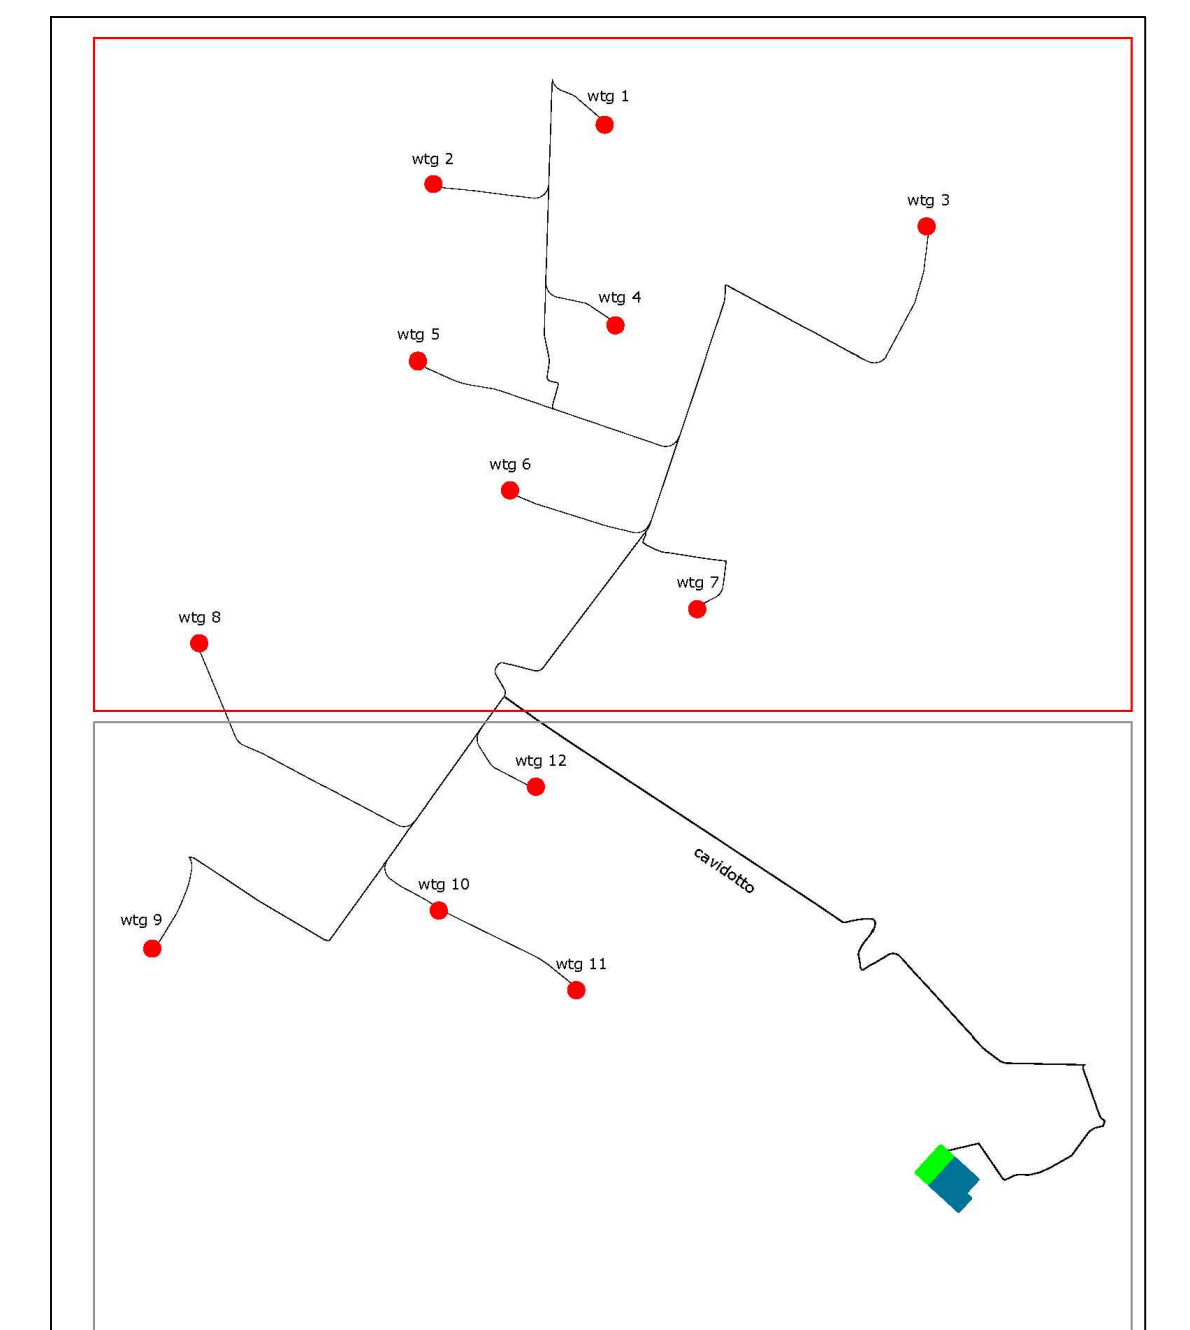

wtg	Latitudine	Longitudine	UTM84-33 N	UTM84-33 E
1	41°46'7.56"N	15°9'13.15"E	4624115.00 m N	512771.00 m E
2	41°45'56.57"N	15°8'30.54"E	4623774.00 m N	511788.00 m E
3	41°45'48.52"N	15°10'32.96"E	4623531.00 m N	514615.00 m E
4	41°45'50.27"N	15°9'15.14"E	4622963.00 m N	512833.00 m E
5	41°45'23.70"N	15°8'26.62"E	4622760.00 m N	511699.00 m E
6	41°44'59.67"N	15°8'49.47"E	4622020.00 m N	512228.00 m E
7	41°44'57.49"N	15°9'35.93"E	4621338.00 m N	513302.00 m E
8	41°44'31.30"N	15°7'32.34"E	4621142.00 m N	510448.00 m E
9	41°43'34.46"N	15°7'20.57"E	4619389.00 m N	510179.00 m E
10	41°43'41.45"N	15°8'31.59"E	4619607.00 m N	511819.00 m E
11	41°43'26.57"N	15°9'5.70"E	4619150.00 m N	512608.00 m E
12	41°44'4.48"N	15°8'55.75"E	4620318.00 m N	512376.00 m E
S.E.	Latitudine	Longitudine	UTM	UTM
Torino	41°42'50.46"N	15°10'39.39"E	4618040.88 m N	514774.84 m E
Utente	41°42'54.14"N	15°10'34.41"E	4618153.14 m N	514658.40 m E

REGIONE PUGLIA 	PROVINCIA DI FOGGIA 	COMUNE DI SERRACAPRIOLA E TORREMAGGIORE 												
Denominazione impianto: SERRACAPRIOLA - TORREMAGGIORE														
Ubicazione: Comune di Serracapriola-Torremaggiore (FG) Località "Selva"		Fogli Serracapriola: 53/56/58/59/62/65 Fogli Torremaggiore: 2/3/4/5 Particelle: varie												
PROGETTO DEFINITIVO														
di un Parco Eolico composto da n. 12 aerogeneratori di potenza nominale pari a 6,0 MW, da ubicarsi in agro dei comuni di Serracapriola-Torremaggiore (FG) - località "Selva" e delle opere connesse e delle infrastrutture indispensabili da ubicarsi in agro del comune di Torremaggiore (FG)														
PROPRONTE Green energy for a better life	RAVANO WIND VIA XII OTTOBRE, 291 GENOVA (GE) - 16121 P.IVA 02815210998 ravanowind@pec.it	Tav. n° EG04a												
ELABORATO LOCALIZZAZIONE SU BASE CATASTALE		Scala 1:4000												
<table border="1"> <thead> <tr> <th>Numero</th> <th>Data</th> <th>Motivo</th> <th>Eseguito</th> <th>Verificato</th> <th>Approvato</th> </tr> </thead> <tbody> <tr> <td>0</td> <td>Luglio 2023</td> <td>Iterata Vta art. 23 D.Lgs. 152/99 - Iterata Autorizzazione Unica art. 13 D.Lgs. 30/10/03</td> <td></td> <td></td> <td></td> </tr> </tbody> </table>		Numero	Data	Motivo	Eseguito	Verificato	Approvato	0	Luglio 2023	Iterata Vta art. 23 D.Lgs. 152/99 - Iterata Autorizzazione Unica art. 13 D.Lgs. 30/10/03				
Numero	Data	Motivo	Eseguito	Verificato	Approvato									
0	Luglio 2023	Iterata Vta art. 23 D.Lgs. 152/99 - Iterata Autorizzazione Unica art. 13 D.Lgs. 30/10/03												
PROGETTAZIONE GENERALE STUDIO DI INGEGNERIA Ing. Michele R.G. CURTOTTI Viale Il Giugno n. 385 71016 San Severo (FG) Ordine degli ingegneri di Foggia n. 1704 mail: ing.curtotti@stia.it pec: ing.curtotti@pec.it Cell: 3398220246		Spazio Riservato agli Enti												
 Studio di Ingegneria Michele R.G. Curtotti		 M. R. G. CURTOTTI												
Tutti i diritti sono riservati, la riproduzione anche parziale del disegno è vietata.														