




PROSPETTO ANTERIORE

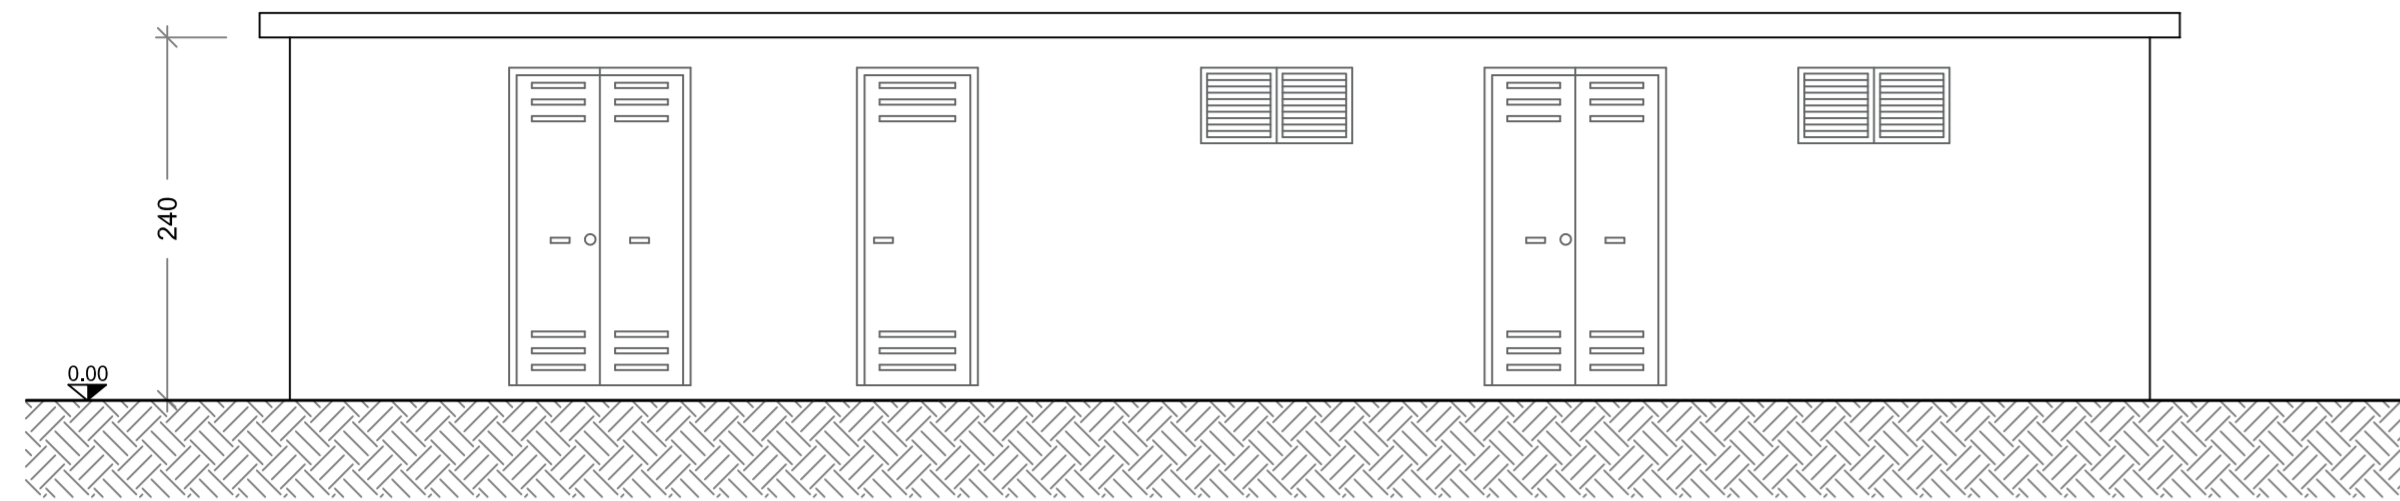


PROSPETTO POSTERIORE

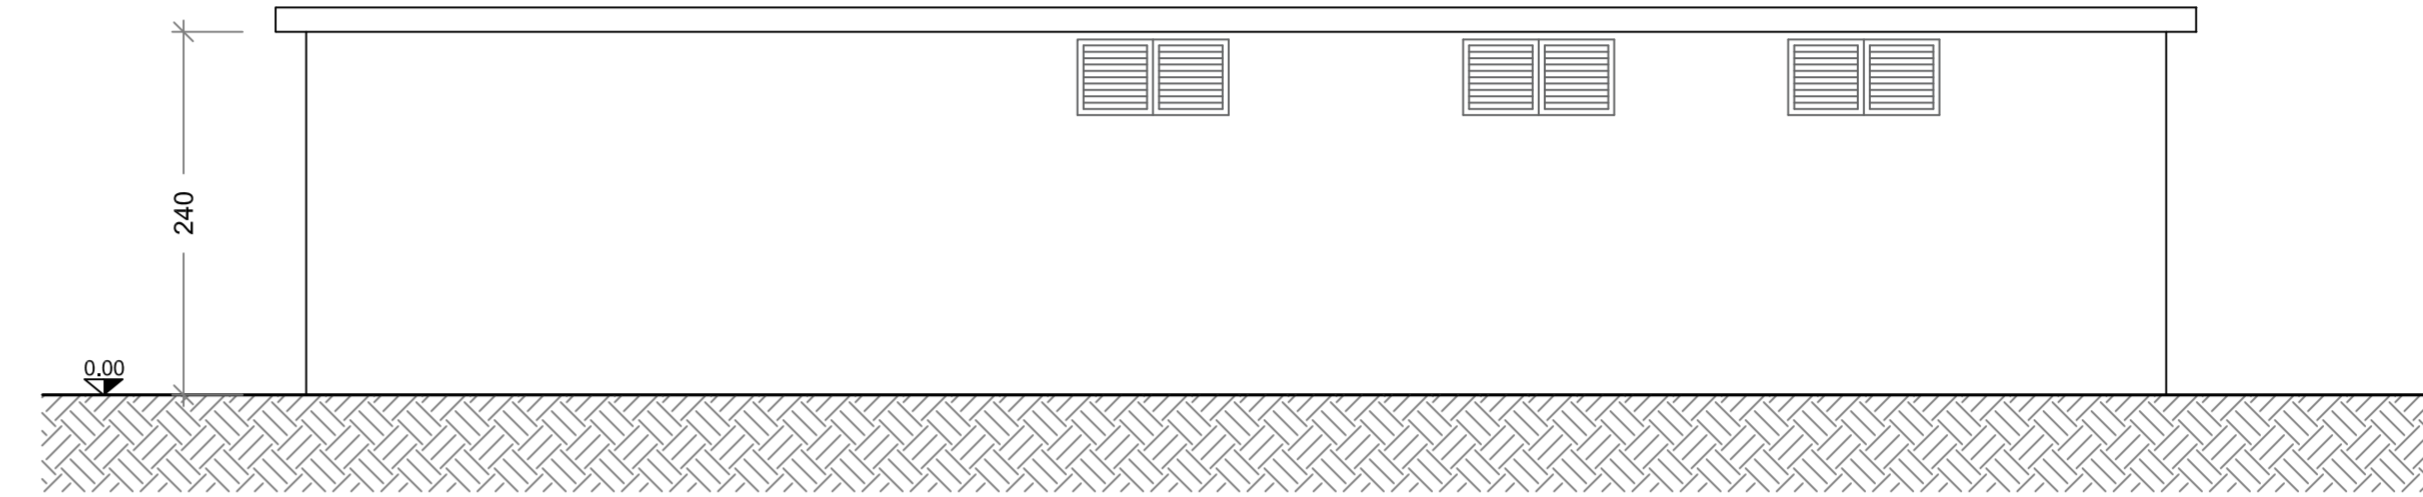


PIANTA FONDAZIONE

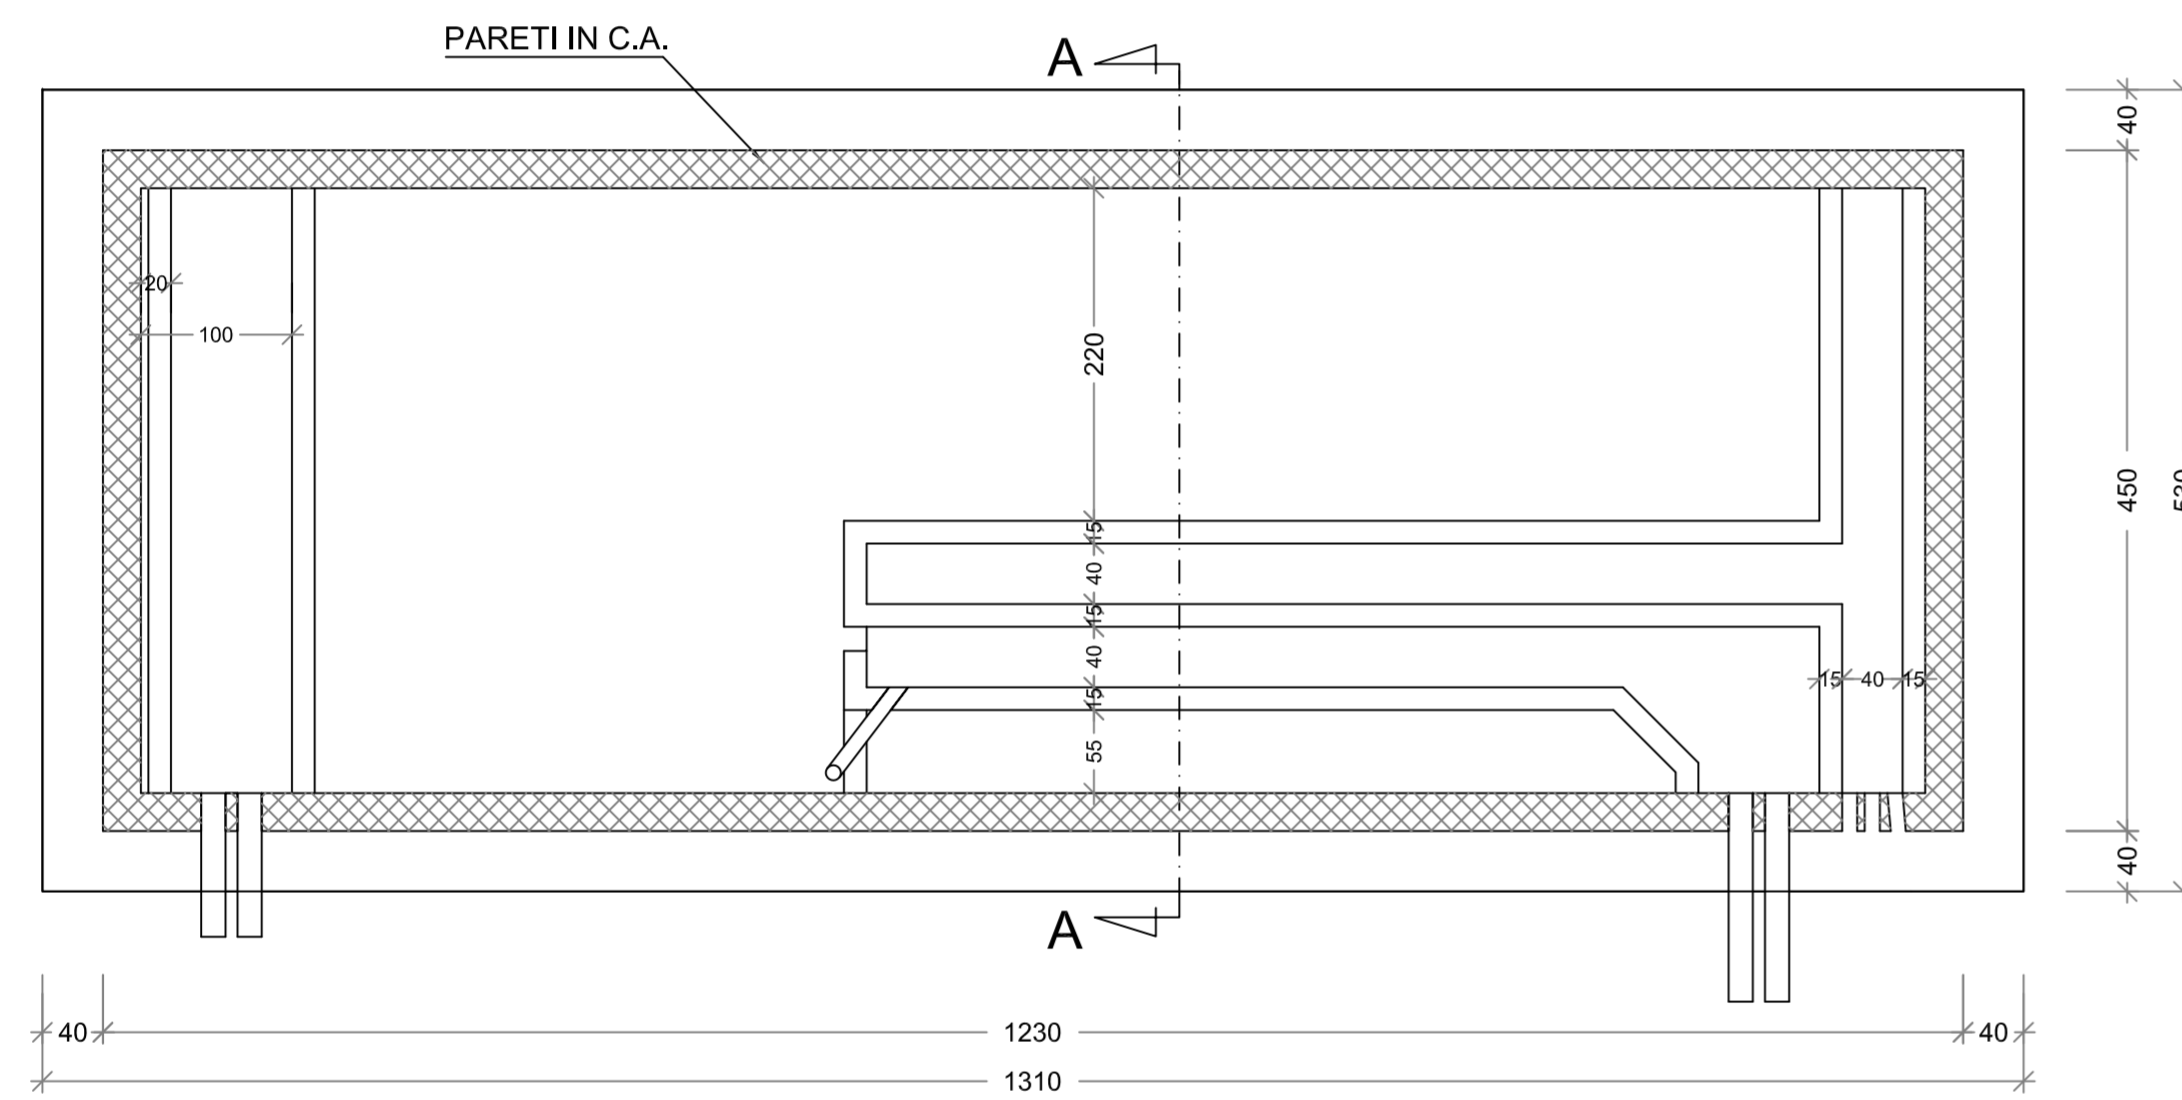


PROSPETTO LATERALE

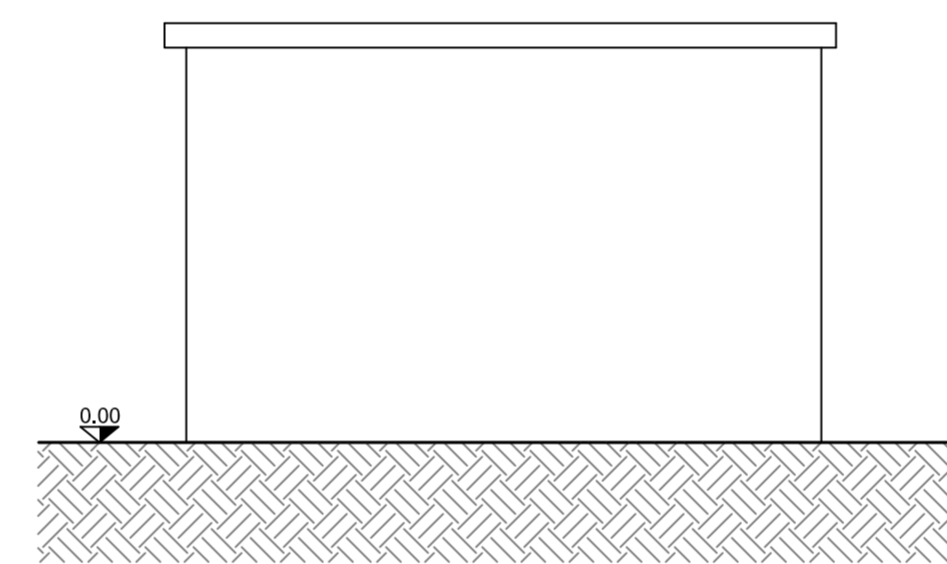

PIANTA CABINA

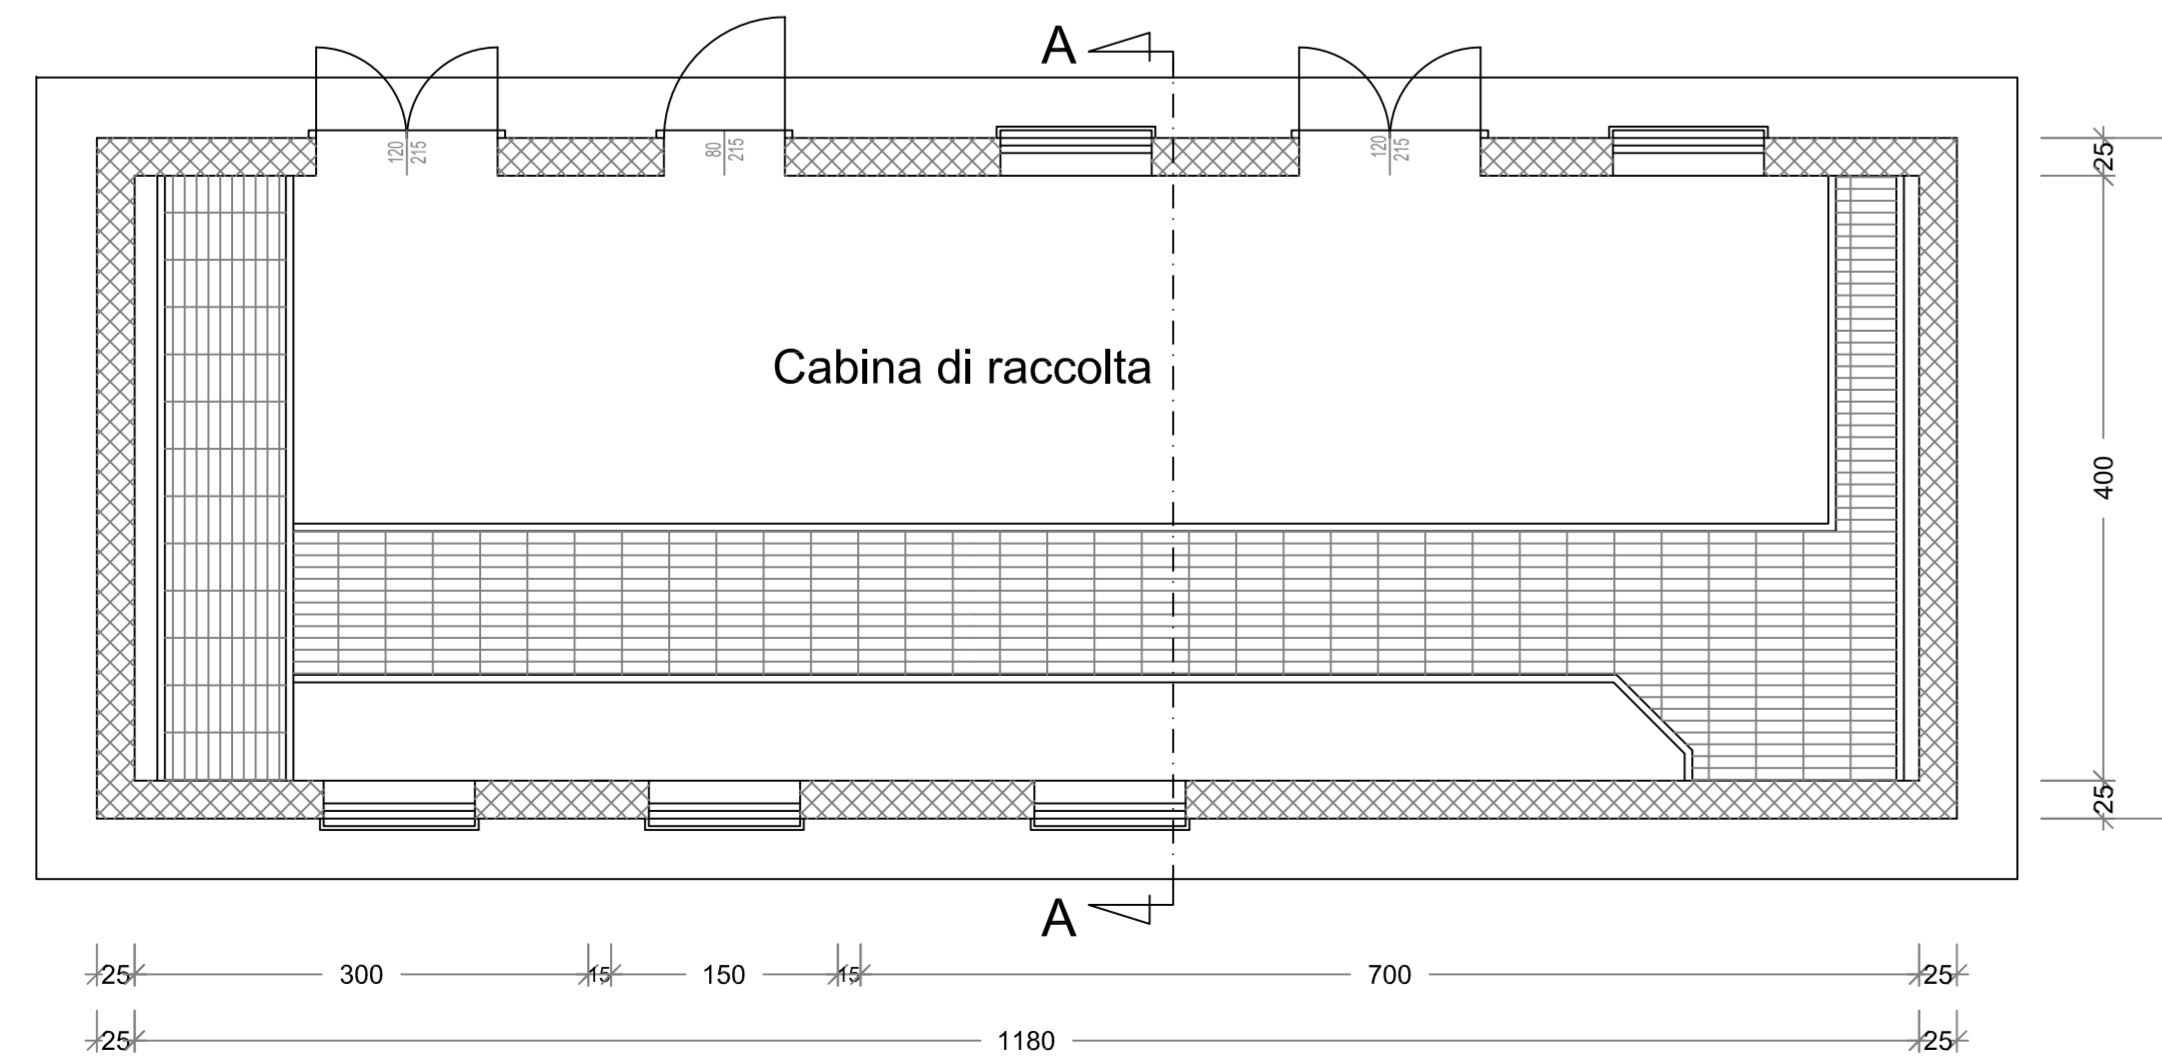

SEZIONE A-A

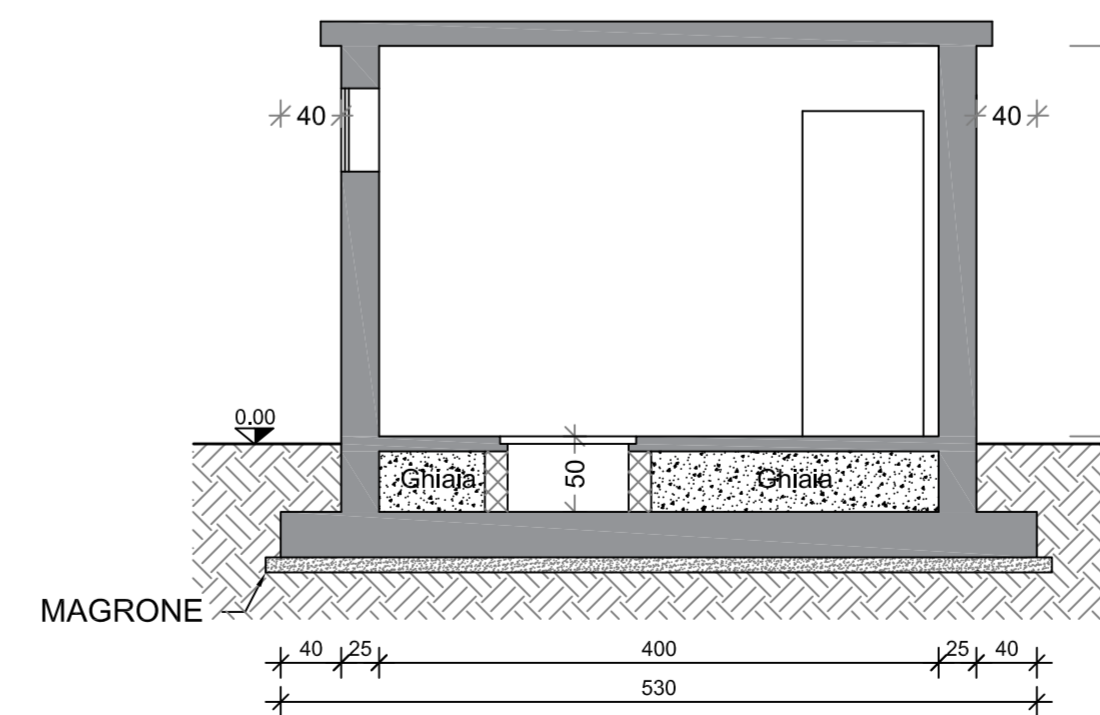

 REGIONE PUGLIA		 PROVINCIA DI FOGGIA		 COMUNE DI SERRACAPRIOLA E TORREMAGGIORE															
Denominazione Impianto: SERRACAPRIOLA - TORREMAGGIORE																			
Ubicazione: Comune di Serracapriola-Torremaggiore (FG) Località "Selva"																			
Fogli Serracapriola: 53/56/58/59/62/65 Fogli Torremaggiore: 2/3/4/5 Particelle: varie																			
PROGETTO DEFINITIVO di un Parco Eolico composto da n. 12 aerogeneratori di potenza nominale pari a 6,0 MW, da ubicarsi in agro dei comuni di Serracapriola-Torremaggiore (FG) - località "Selva" e delle opere connesse e delle infrastrutture indispensabili da ubicarsi in agro del comune di Torremaggiore (FG)																			
PROPRONTE  RAVANO POWER Green energy for a better life		RAVANO WIND VIA XII OTTOBRE, 2/91 GENOVA (GE) - 16121 P.IVA 02815210998 ravanowind@pec.it																	
ELABORATO					Tav n° EG13a														
CABINA DI RACCOLTA					Scala 1:50														
<table border="1"> <thead> <tr> <th>Aggiornamenti</th> <th>Numero</th> <th>Data</th> <th>Motivo</th> <th>Eseguito</th> <th>Verificato</th> <th>Approvato</th> </tr> </thead> <tbody> <tr> <td></td> <td>Rev 0</td> <td>Luglio 2023</td> <td>istanza VIA art. 23 D.Lgs 152/06 - istanza Autorizzazione Unica art.12 D.Lgs 387/03</td> <td></td> <td></td> <td></td> </tr> </tbody> </table>						Aggiornamenti	Numero	Data	Motivo	Eseguito	Verificato	Approvato		Rev 0	Luglio 2023	istanza VIA art. 23 D.Lgs 152/06 - istanza Autorizzazione Unica art.12 D.Lgs 387/03			
Aggiornamenti	Numero	Data	Motivo	Eseguito	Verificato	Approvato													
	Rev 0	Luglio 2023	istanza VIA art. 23 D.Lgs 152/06 - istanza Autorizzazione Unica art.12 D.Lgs 387/03																
PROGETTAZIONE GENERALE STUDIO DI INGEGNERIA Ing. Michele R.G. CURTOTTI Viale Il Giugno n. 385 71016 San Severo (FG) Ordine degli Ingegneri di Foggia n. 1704 mail: ing.curtotti@alice.it pec: ing.curtotti@pec.it Cell: 339/6220246					Spazio Riservato agli Enti														
																			
Tutti i diritti sono riservati, la riproduzione anche parziale del disegno è vietata.																			