


| LEGENDA CABINA DI CONSEGNA | |
|----------------------------|---------------------------------------|
| SIMBOLO | DESCRIZIONE |
| 01 | ARRIVO QUADRO |
| 02 | CELLA MISURE |
| 03 | CELLA RAMO 1 |
| 04 | CELLA DI RIFASAMENTO |
| 05 | CELLA REATTANZE SHUNT |
| 06 | CELLA DI RISERVA |
| 07 | CELLA DI RISERVA |
| 08 | CELLA AUSILIARI CABINA |
| 09 | QUADRO DI RIFASAMENTO |
| 10 | QUADRO REATTANZE SHUNT |
| 11 | VANO MISURE |
| 12 | QUADRO AUSILIARIO BASSA TENSIONE |
| 13 | DISPOSITIVI UPS |
| 14 | QUADRO GENERATORE DIESEL |
| 15 | CONTATORE FISCALE AUSILIARI |
| 16 | CONTATORE FISCALE IMPIANTO EOLICO |
| 17 | SCADA + VIDEOSORVEGLIANZA WORKSTATION |
| 18 | CONDIZIONATORE ARIA |

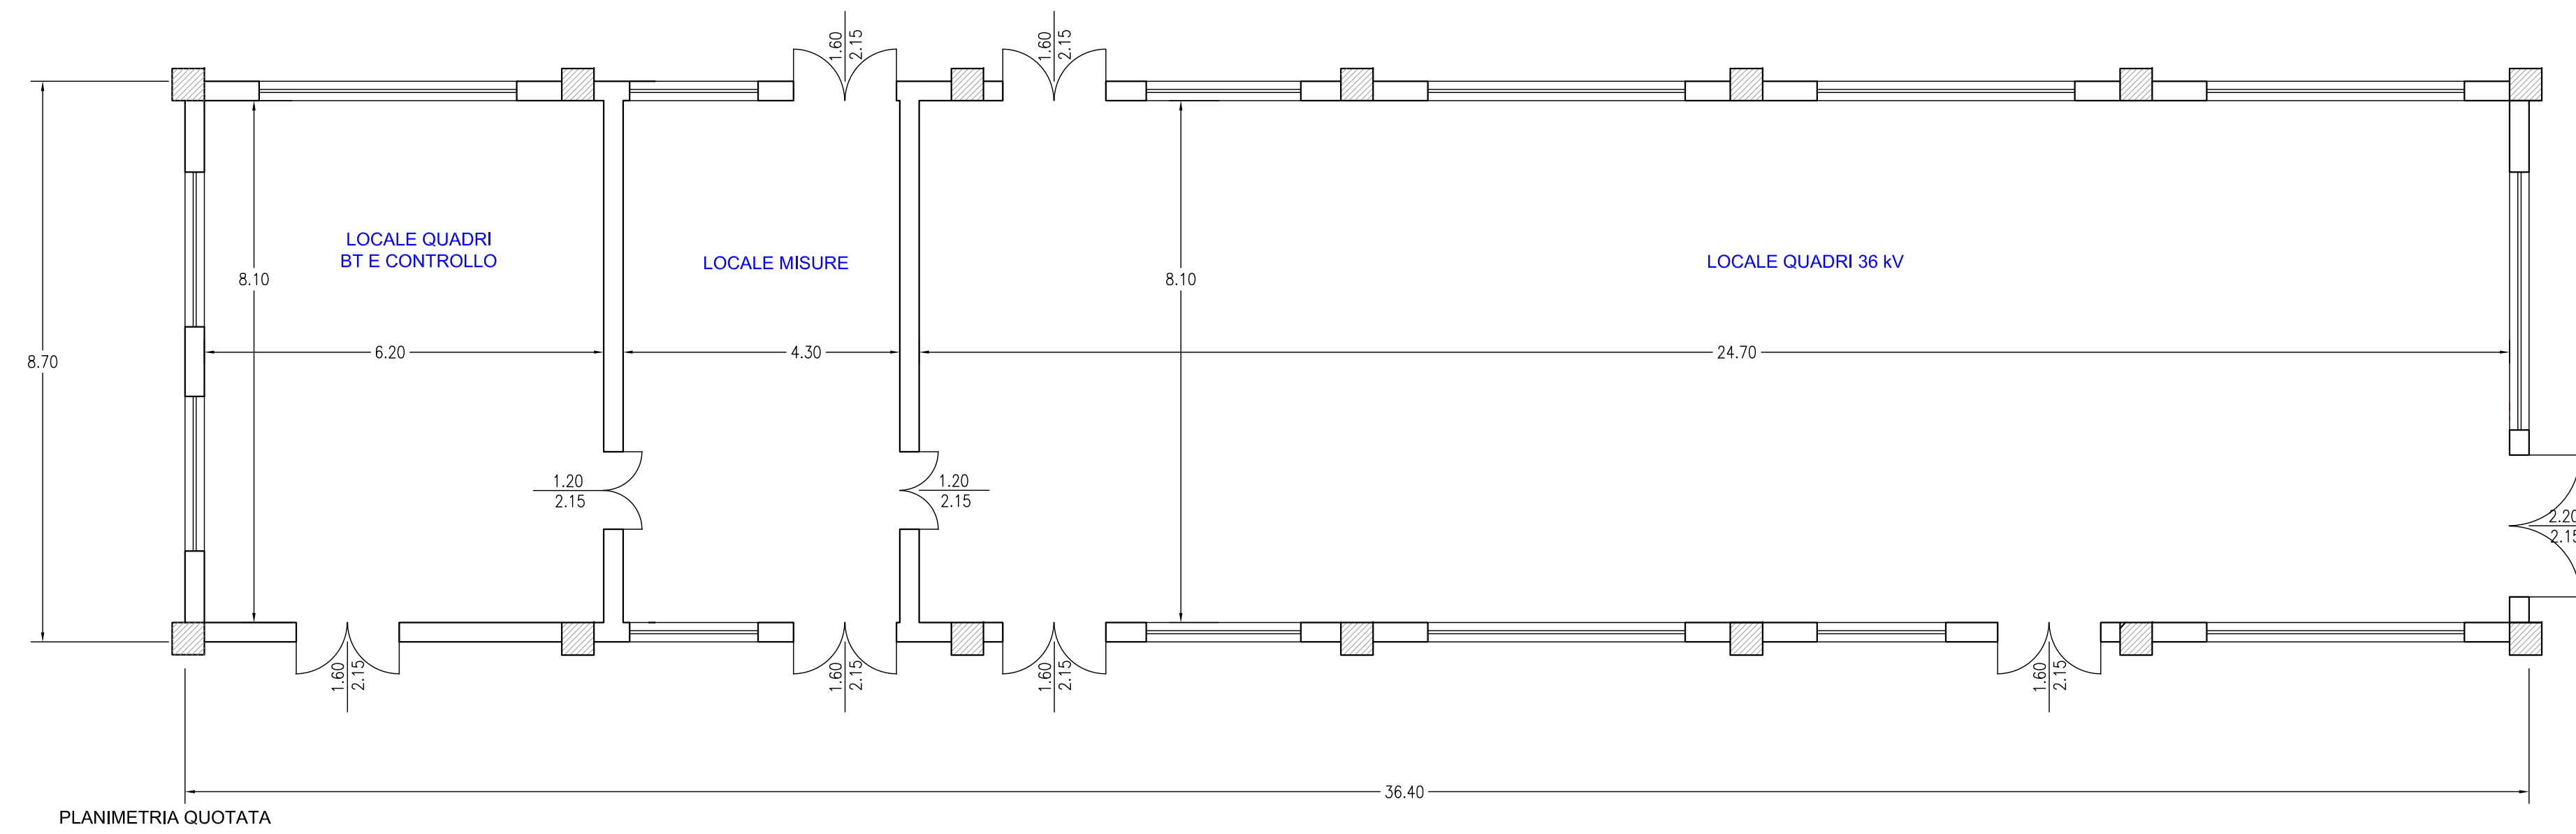

| | | |
|--|--|---|
| REGIONE PUGLIA | PROVINCIA DI FOGGIA | COMUNE DI SERRACAPRIOLA E TORREMAGGIORE |
| Denominazione Impianto: SERRACAPRIOLA - TORREMAGGIORE | | |
| Ubicazione: Comune di Serracapriola-Torremaggiore (FG) Località "Selva" | | Fogli Serracapriola: 53/56/58/59/62/65 Fogli Torremaggiore: 2/3/4/5 Particelle: varie |
| PROGETTO DEFINITIVO | | |
| di un Parco Eolico composto da n. 12 aerogeneratori di potenza nominale pari a 6,0 MW, da ubicarsi in agro dei comuni di Serracapriola-Torremaggiore (FG) - località "Selva" e delle opere connesse e delle infrastrutture indispensabili da ubicarsi in agro del comune di Torremaggiore (FG) | | |
| PROPONENTE Green energy for a better life | RAVANO WIND VIA XII OTTOBRE, 2/91 GENOVA (GE) - 16121 P.IVA 02815210998 ravanowind@pec.it | |
| ELABORATO | Tav n° | EG13b |
| CABINA DI CONSEGNA | Scala | 1:100 |
| Numero | Data | Motivo |
| Rev 0 | Luglio 2023 | stanza VIA art. 23 D.Lgs 152/06 - stanza Autorizzazione Unica art.12 D.Lgs 387/03 |
| Eseguito | Verificato | Approvato |
| PROGETTAZIONE GENERALE STUDIO DI INGEGNERIA Ing. Michele R.G. CURTOTTI Viale II Giugno n. 385 71016 San Severo (FG) Ordine degli Ingegneri di Foggia n. 1704 mail: ing.curtotti@alice.it pec: ing.curtotti@pec.it Cell: 339/8220246 | | Spazio Riservato agli Enti |
| | | |
| Tutti i diritti sono riservati, la riproduzione anche parziale del disegno è vietata. | | |