



PLANIMETRIA 1:500

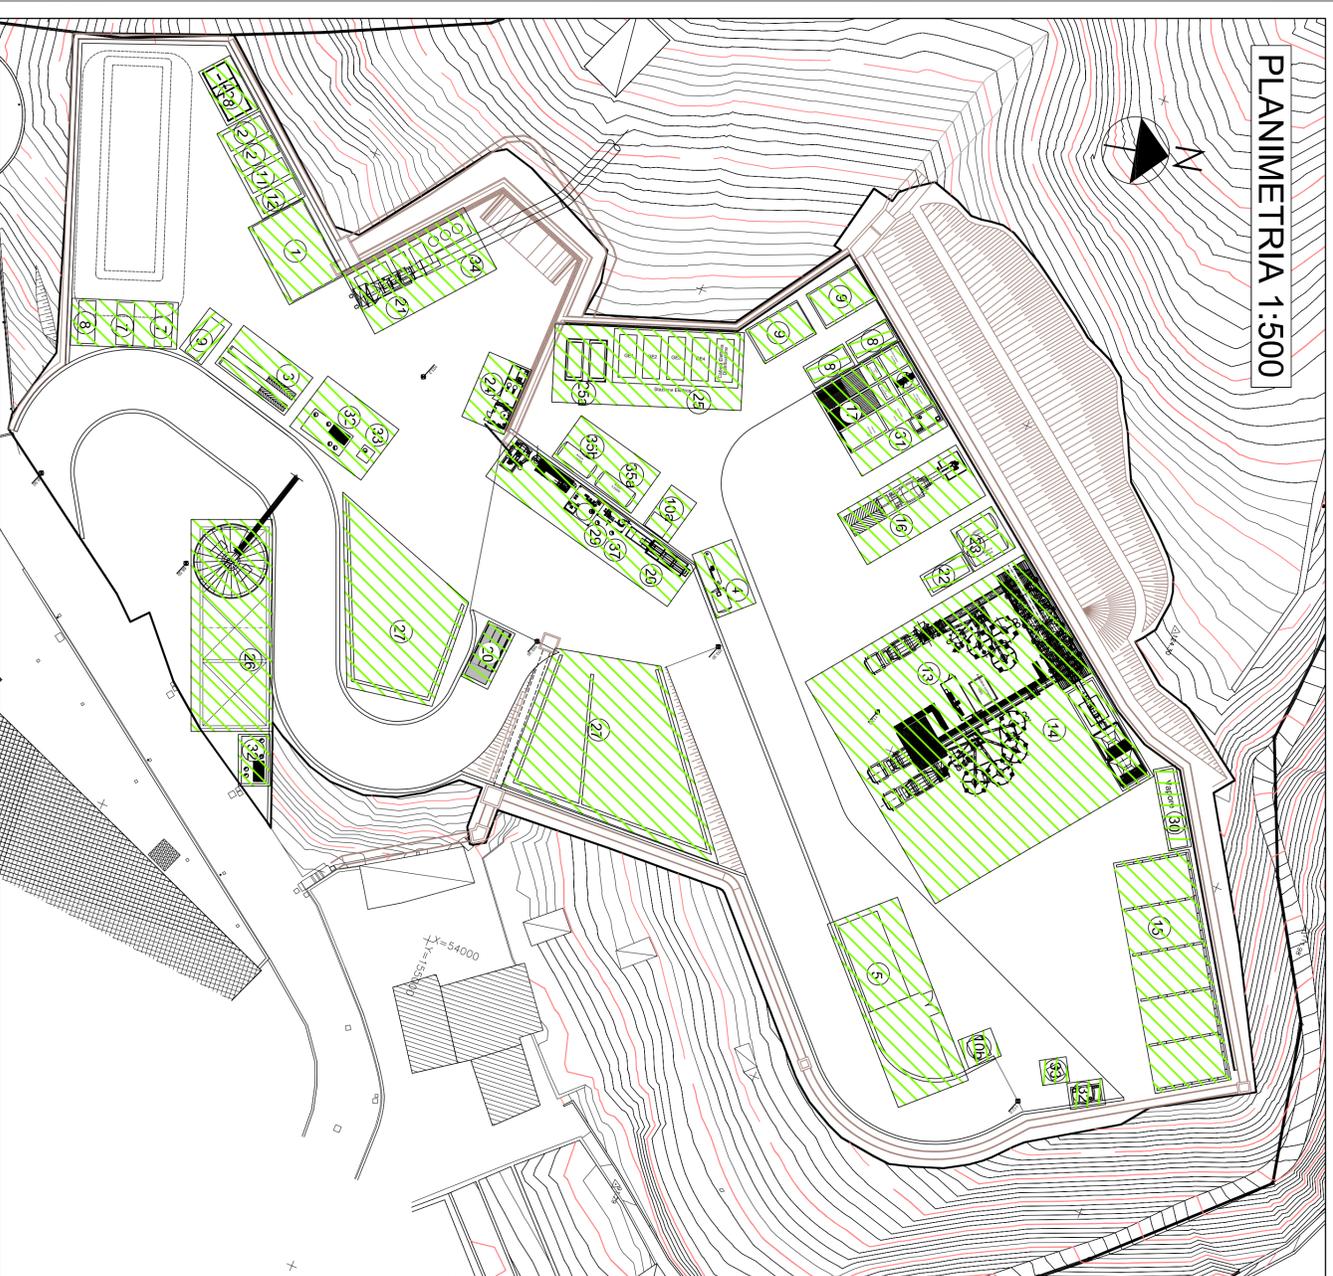


PLANIMETRIA 1:500

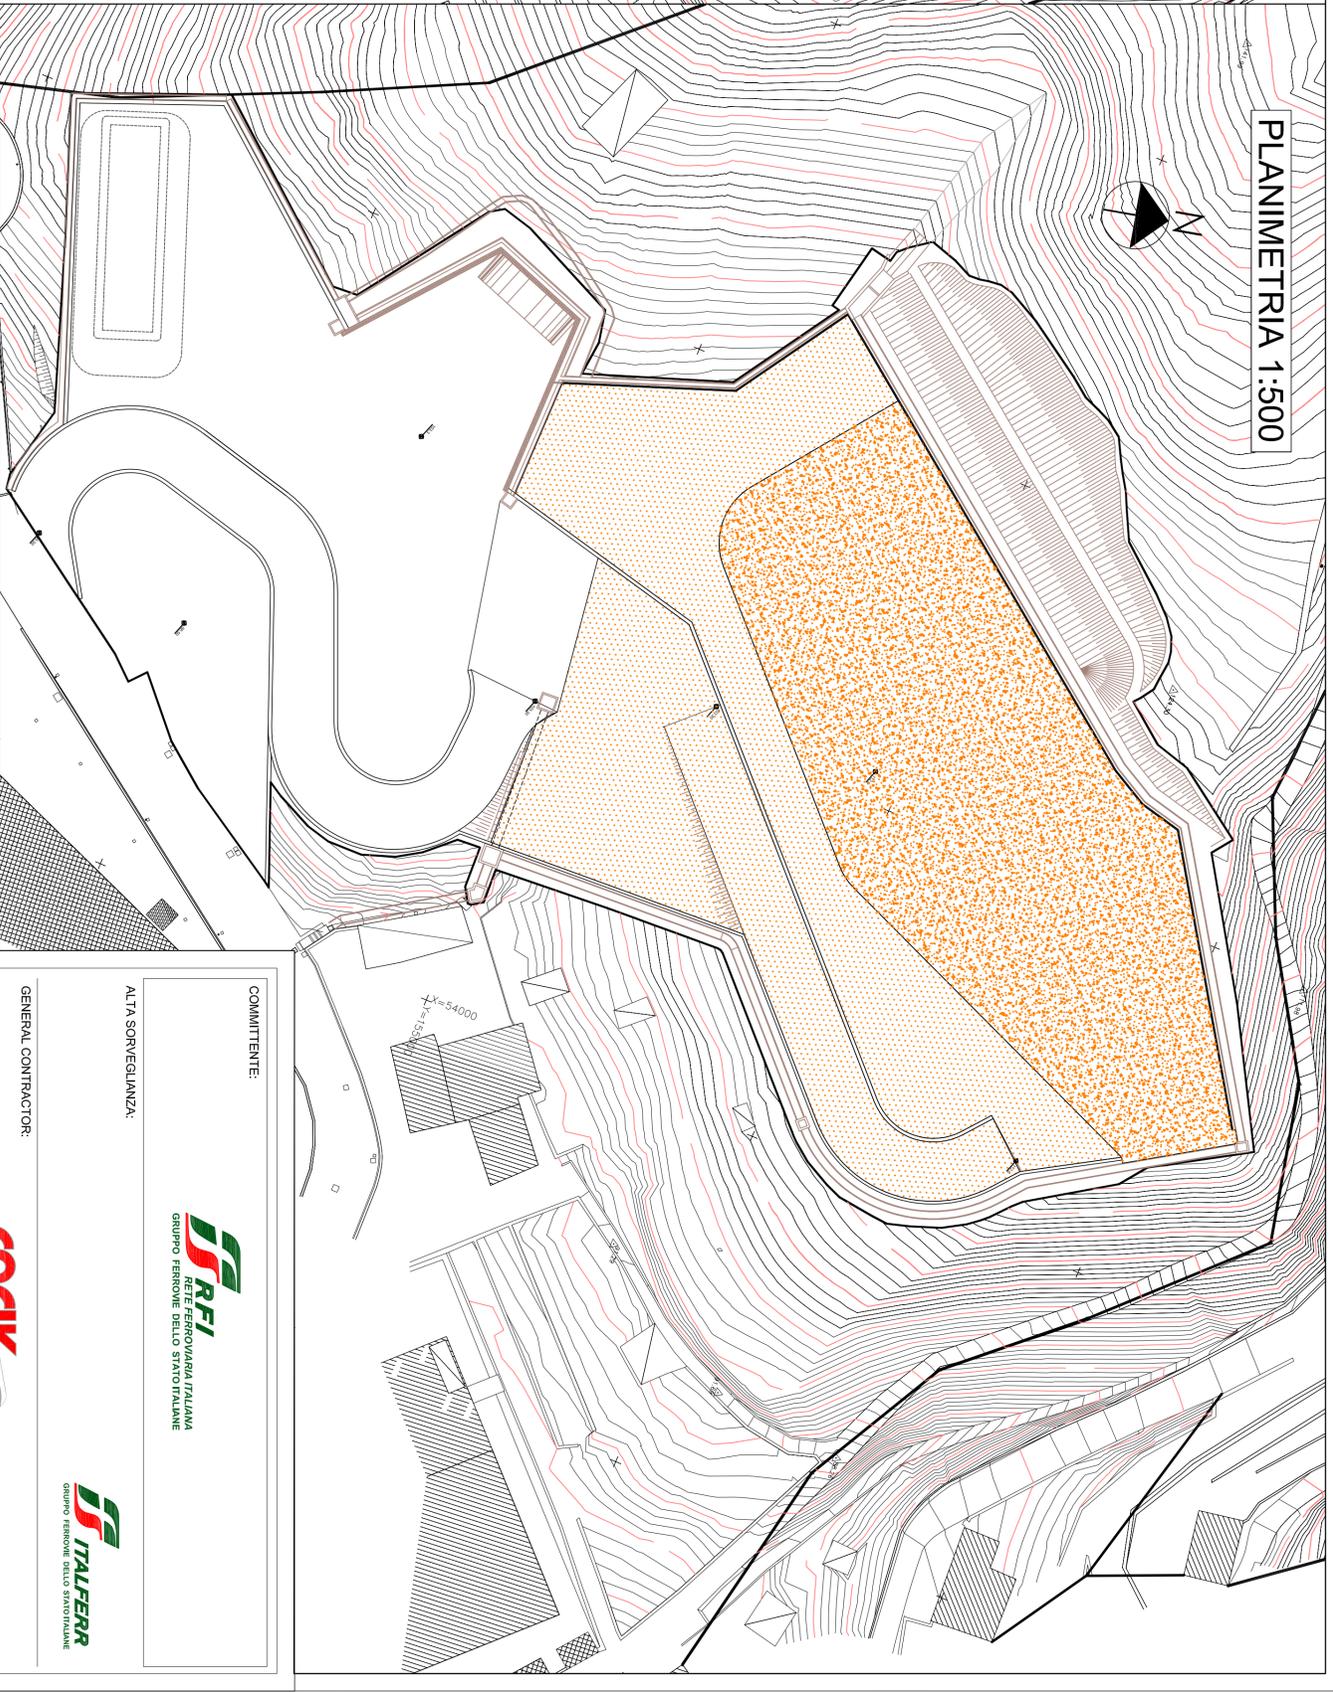

INDICAZIONE DEI BARACCAMENTI DA RIMUOVERE

INDICAZIONE DELLE FINITURE DA RIMUOVERE

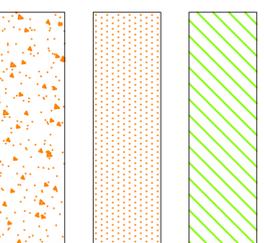

RIMOZIONE BARACCAMENTI COMPRESO MAGNONE, FONDAZIONE, TUBAZIONI DI COLLEGAMENTO, POZZETTI DI ISPEZIONE

RIMOZIONE STRATO BITUMINOSO FINITURA DI PROGETTO E RIPRISTINO AREE COME DA ELABORATO TIG51-100-E-CV-PR-CA1501-008-A00*

RIMOZIONE STRATO IN C.S. FINITURA DI PROGETTO E RIPRISTINO AREE COME DA ELABORATO TIG51-100-E-CV-PR-CA1501-008-A00*

LEGENDA	
1	Officina
2	Box attrezzature
3	Rampa officina
4	Distributore carburante
5	Magazzino
6	Guardiana
7	Uffici
8	Servizi igienici
9	Spogliatoi e docce
10g	Deposito bombole ossigeno
10b	Deposito bombole azotatiene
11	Deposito olii nuovi
12	Deposito olii usati
13	Box ufficio impianto di betonaggio
14	Impianto di betonaggio
15	Stoccaggio inerti
16	Impianto lavaggio betoniere
17	Trattamento acque impianto di betonaggio
18	Parkeggi
19	Fasce e resse
20	Impianto lavatuole
21	Impianto ventilazione
22	Servizio additivo
23	Servizio recupero acqua di riutilizzo
24	Impianto di trattamento acque di galieria
25	Cabina di trasformazione e gruppi elettrogeni
26	Cabina di trasformazione e gruppi elettrogeni
26a	Servizio gasolio per gruppi elettrogeni
26	Impianto di carico smantivo
27	Deposito smantivo galieria (saboti e domeniche)
28	Cabina onni
29	Impianto antincendio
30	Impianto riscaldamento inerti
31	Vasca di prima pioggia area di betonaggio
32	Vasca di disoleazione
33	Vasca di prima pioggia
34	Gruppo elettropompe
35g	Servizio H2O antincendio con gruppo di pompaggio
35b	Servizio H2O antincendio
36	Tramoggie di carico smantivo di galieria
37	Autoclave acqua industriale

LEGENDA

COMMITTENTE:



ALTA SOVRVEGLIANZA:



GENERAL CONTRACTOR:



INFRASTRUTTURE FERROVIARIE STRATEGICHE DEFINITE DALLA LEGGE OBIETTIVO N.443/01

TRATTA A.V./A.C. TERZO VALICO DEI GIOVI PROGETTO ESECUTIVO

CA15 - POLCEVERA PLANIMETRIA GENERALE ATTIVITA' DI RIMOZIONE CANTIERE

GENERAL CONTRACTOR		DIRETTORE LAVORI		SCALA:	
Consorzio COCIV Ing. P.P. Mucchetti				1 : 500	
COMMESSA		LOTTO		FASE	
I G 5 1		0 0		E	
PROGETTAZIONE		ENTE		TIPO DOC.	
I G 5 1		C V		P 8	
DESCRIZIONE ATTIVITA'		DATA		VERIFICATO	
A 00		20/05/2013		20/05/2013	
PROGETTISTA		PROGETTISTA		PROGETTISTA	
A. Benelli		A. Benelli		A. Benelli	
DATA		DATA		DATA	
20/05/2013		20/05/2013		20/05/2013	
PROGETTISTA		PROGETTISTA		PROGETTISTA	
A. Benelli		A. Benelli		A. Benelli	
DATA		DATA		DATA	
20/05/2013		20/05/2013		20/05/2013	
