


LEGENDA

- wtg Aereogeneratore
- Asse di Progetto
- Cavidotto MT Interno al Parco
- Cavidotto 36kV
- Sottostazione elettrica Terna
- Sezione 36kV RTN




CARTA IDROGEOMORFOLOGICA

- yette
- sorgenti
- punti_sommitali
- giaciture_strati
- ripe_erosione_fluviale
- reticolo
- orli_terrazzo_morfologico
- nicchie
- faglie
- creste
- cigli_sponda_fluviale
- argini
- corpi_frana
- cave
- calanchi
- bacini_idrici
- aree_dissesto_diffuso

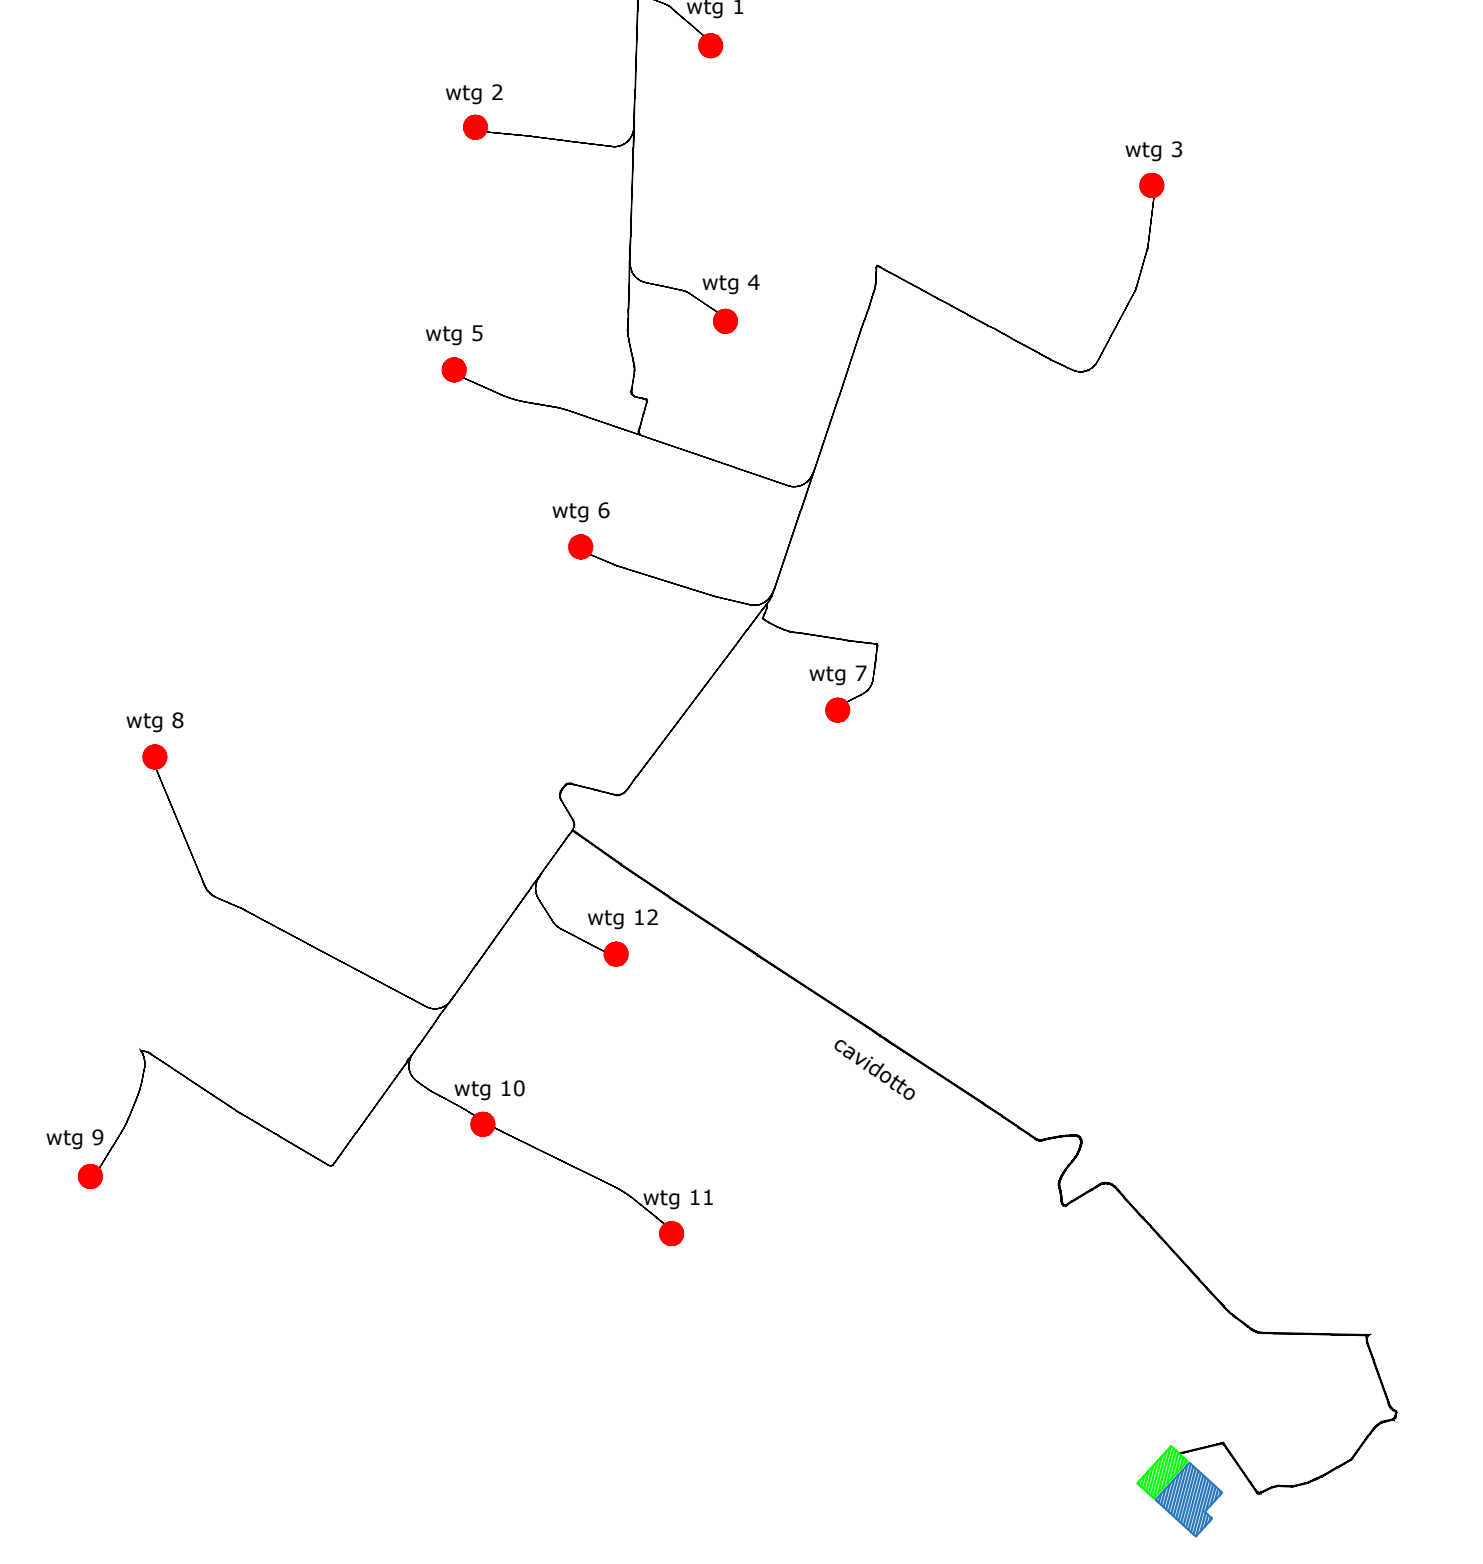

wtg	Latitudine	Longitudine	UTM84-33 N	UTM84-33 N
1	41°46'7.56"N	15°9'13.15"E	4624115.00 m N	512771.00 m E
2	41°45'56.57"N	15°8'30.54"E	4623774.00 m N	511788.00 m E
3	41°45'48.52"N	15°10'32.96"E	4623531.00 m N	514615.00 m E
4	41°45'30.22"N	15°9'15.74"E	4622963.00 m N	512833.00 m E
5	41°45'23.70"N	15°9'26.62"E	4622760.00 m N	511699.00 m E
6	41°44'59.67"N	15°9'49.47"E	4622020.00 m N	512228.00 m E
7	41°44'37.49"N	15°9'35.93"E	4621338.00 m N	513302.00 m E
8	41°44'31.30"N	15°7'32.34"E	4621142.00 m N	510448.00 m E
9	41°43'34.46"N	15°7'20.57"E	4619389.00 m N	510179.00 m E
10	41°43'41.45"N	15°8'31.59"E	4619607.00 m N	511819.00 m E
11	41°43'26.59"N	15°9'5.70"E	4619150.00 m N	512608.00 m E
12	41°44'4.48"N	15°8'55.75"E	4620318.00 m N	512376.00 m E
S.E.	Latitudine	Longitudine	UTM	UTM
Terna	41°42'50.48"N	15°10'39.39"E	4618040.88 m N	514774.84 m E
Utente	41°42'54.14"N	15°10'34.41"E	4618153.14 m N	514659.40 m E

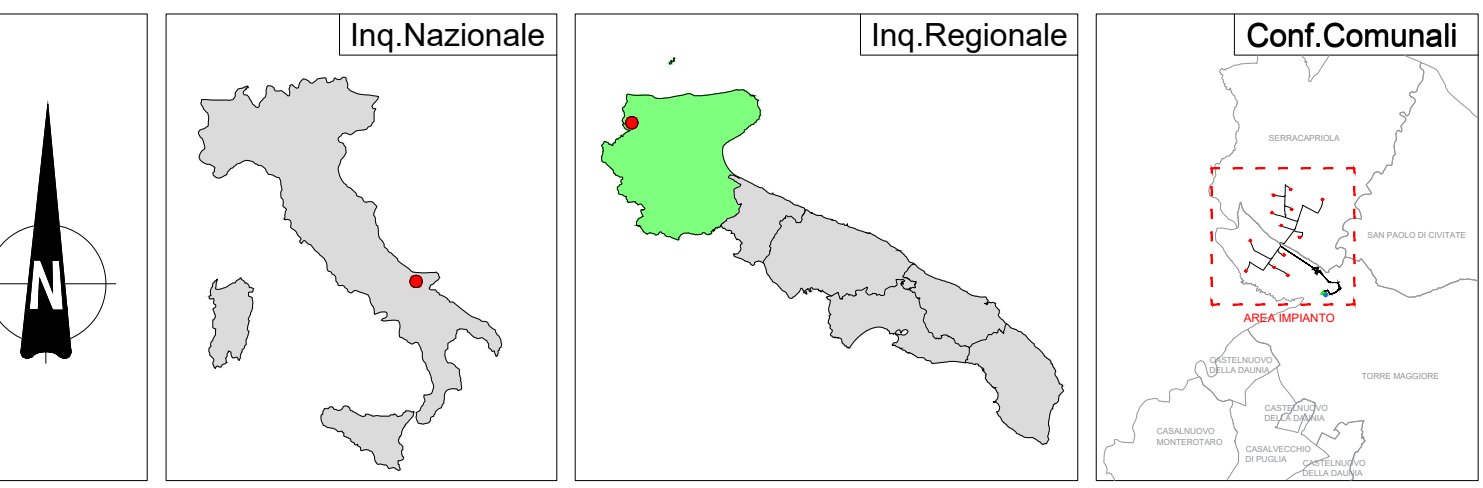

REGIONE PUGLIA **PROVINCIA DI FOGGIA** **COMUNE DI SERRACAPRIOLA E TORREMAGIORE**

Denominazione Impianto: **SERRACAPRIOLA - TORREMAGIORE**

Ubicazione: **Comune di Serracapriola-Torremaggiore (FG) Località "Selva"**

PROGETTO DEFINITIVO

di un Parco Eolico composto da n. 12 aerogeneratori di potenza nominale pari a 6,0 MW, da ubicarsi in agro dei comuni di Serracapriola-Torremaggiore (FG) - località "Selva" e delle opere connesse e delle infrastrutture indispensabili da ubicarsi in agro del comune di Torremaggiore (FG)

PROPRIONTE
RAVANO WIND
 VIA XI OTTOBRE, 29/1
 GENOVA (GE) - 16121
 P.IVA 02815210998
 ravano@wind.it

ELABORATO
 Carta Idrogeomorfologica - Autorità di Bacino

Numero: Rev 0
 Data: Luglio 2023
 Modulo: Inquadro VSA art. 23 D.Lg. 10/08/10 - Inquadro VSA art. 13 D.Lg. 30/03/10

PROGETTAZIONE GENERALE
STUDIO DI INGEGNERIA Ing. Michele R.G. CURTOTTI
 Viale Il Gigante n. 38
 71016 San Severo (FG)
 Ordine degli Ingegneri di Foggia n. 1704
 mail: ing.curtotti@stid.it
 pec: ing.curtotti@pec.it
 Cod.3398220246

PROGETTAZIONE SPECIALISTICA
 S.T.P. Damiani & Partners S.r.l.
 Via Morea n. 4
 71018 Lucera (FG)
 mail: info@damianiandpartners.com
 pec: stp.damiani@pec.it

Arch. Damiani Marco
 Via Morea n. 4
 71018 Lucera (FG)
 iscritto all'Ordine degli Architetti di Pescara al n° 1958

Tutti i diritti sono riservati, la riproduzione anche parziale del disegno è vietata.