FOTO F7 - WTG 7 ANTE OPERA

FOTO F7 - WTG 7 POST OPERA

FOTO F8 - WTG 8 ANTE OPERA

FOTO F8 - WTG 8 POST OPERA

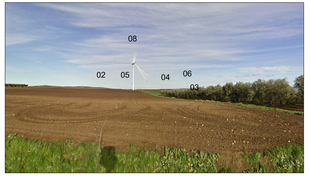


FOTO F9 - WTG 9 ANTE OPERA

FOTO F9 - WTG 9 POST OPERA

FOTO F10 - WTG 10 ANTE OPERA

FOTO F10 - WTG 10 POST OPERA

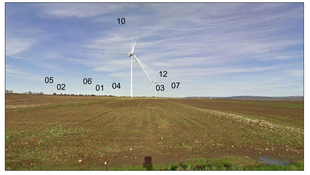


FOTO F11 - WTG 11 ANTE OPERA

FOTO F11 - WTG 11 POST OPERA

FOTO F12 - WTG 12 ANTE OPERA

FOTO F12 - WTG 12 POST OPERA

LEGENDA

- wtg — Aereogeneratore
- Asse di Progetto
- Cavidotto MT Interno al Parco
- Cavidotto 36kV
- Sottostazione elettrica Terna
- Sezione 36kV RTN
- Coni visuali







| wtg | Latitudine | Longitudine | UTM84-33 N | UTM84-33 E |
|---|---|---|---|---|
| 1 | 41°46'7.56"N | 15° 9'13.15"E | 4624115.00 m N | 512771.00 m E |
| 2 | 41°45'56.57"N | 15° 8'30.54"E | 4623774.00 m N | 511788.00 m E |
| 3 | 41°45'48.52"N | 15°10'32.96"E | 4623531.00 m N | 514615.00 m E |
| 4 | 41°45'30.22"N | 15° 9'15.74"E | 4622963.00 m N | 512833.00 m E |
| 5 | 41°45'23.70"N | 15° 8'26.62"E | 4622760.00 m N | 511699.00 m E |
| 6 | 41°44'59.67"N | 15° 8'49.47"E | 4622020.00 m N | 512228.00 m E |
| 7 | 41°44'37.49"N | 15° 9'35.93"E | 4621338.00 m N | 513302.00 m E |
| 8 | 41°44'31.30"N | 15° 7'32.34"E | 4621142.00 m N | 510448.00 m E |
| 9 | 41°43'34.46"N | 15° 7'20.57"E | 4619389.00 m N | 510179.00 m E |
| 10 | 41°43'41.45"N | 15° 8'31.59"E | 4619607.00 m N | 511819.00 m E |
| 11 | 41°43'26.59"N | 15° 9'5.70"E | 4619150.00 m N | 512608.00 m E |
| 12 | 41°44'4.48"N | 15° 8'55.75"E | 4620318.00 m N | 512376.00 m E |
| S.E. | Latitudine | Longitudine | UTM | |
| Terna | 41°42'50.49"N | 15°10'39.39"E | 4618040.88 m N | 514774.84 m E |
| Utente | 41°42'54.14"N | 15°10'34.41"E | 4618153.14 m N | 514659.40 m E |

REGIONE PUGLIA | PROVINCIA DI FOGGIA | COMUNE DI SERRACAPRIOLA E TORREMAGGIORE

Denominazione impianto: SERRACAPRIOLA - TORREMAGGIORE

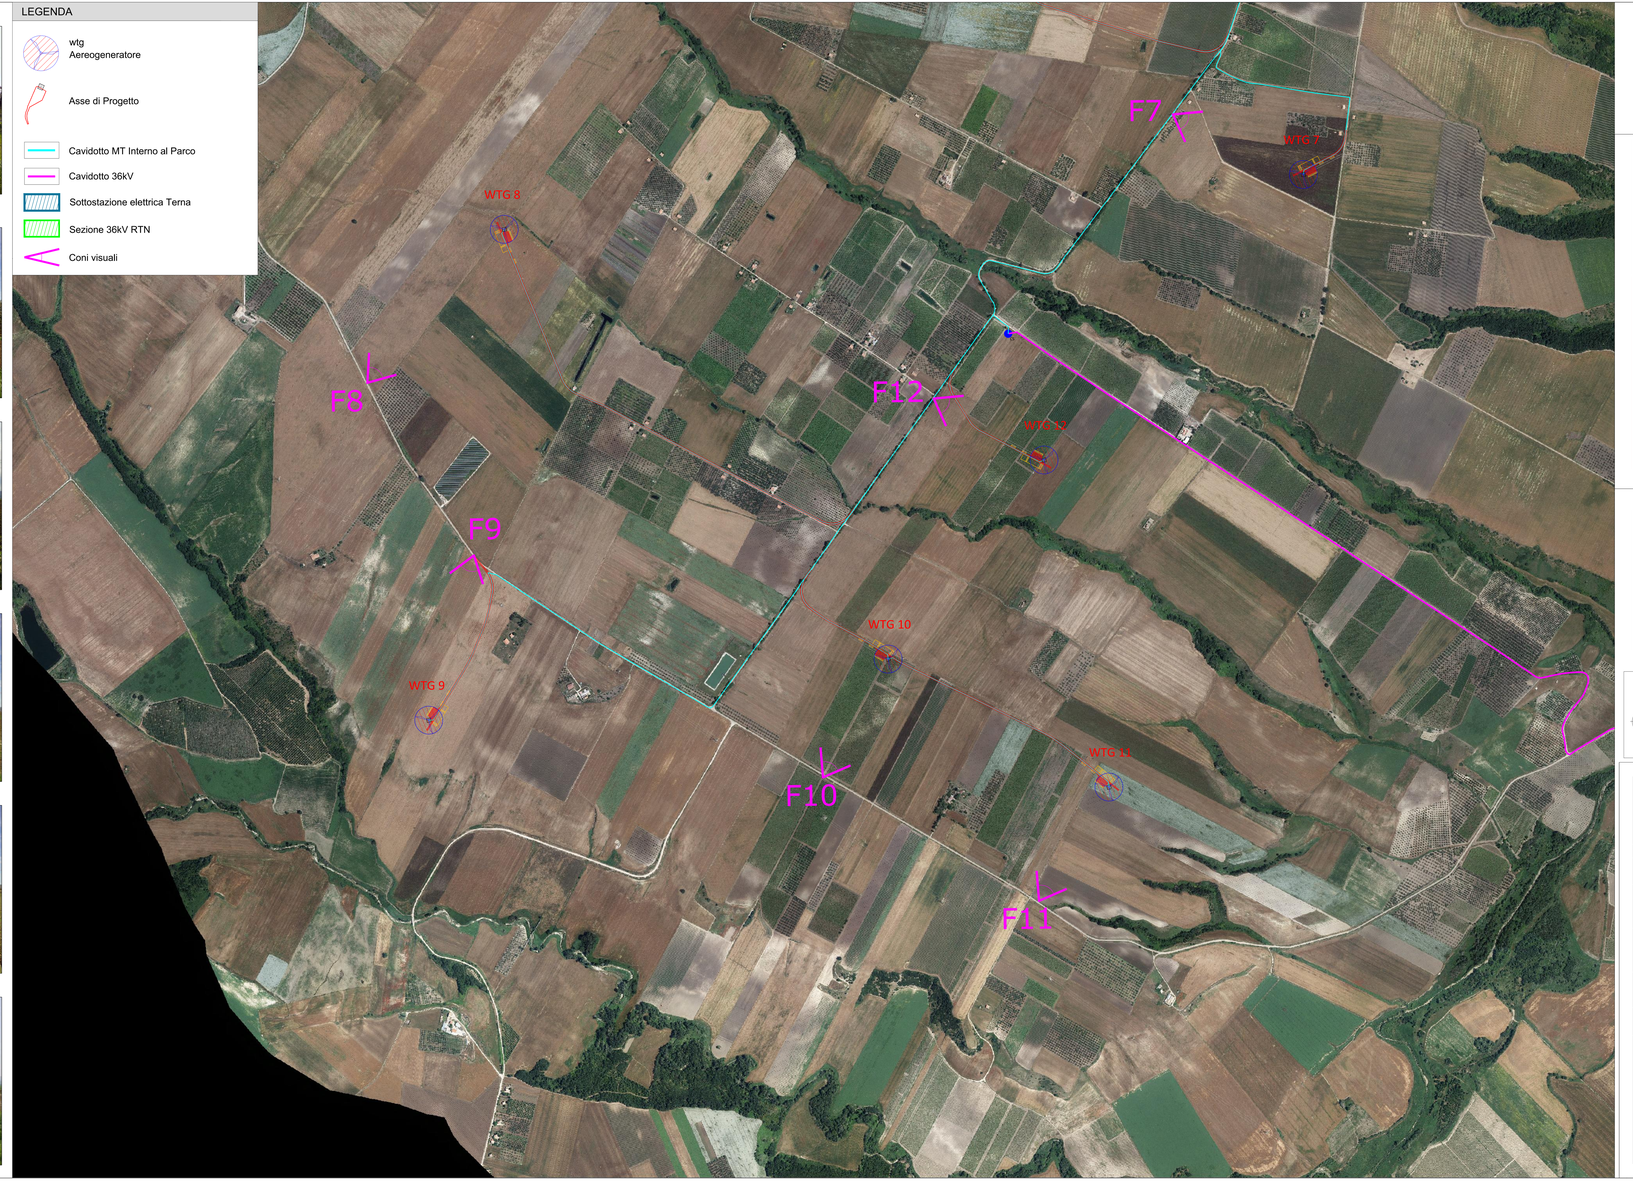Ubicazione: Comune di Serracapriola-Torremaggiore (FG) Località "Selva"

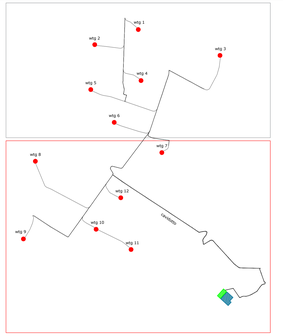Fogli Serracaprio: 53/36/55/58/62/65
Fogli Torremaggiore: 2/3/4/5
Particelle: varie

PROGETTO DEFINITIVO

di un Parco Eolico composto da n. 12 aerogeneratori di potenza nominale pari a 6,0 MW, da ubicarsi in agro dei comuni di Serracapriola-Torremaggiore (FG) - località "Selva" e delle opere connesse e delle infrastrutture indispensabili da ubicarsi in agro del comune di Torremaggiore (FG).

PROPONENTE: RAVANO WIND, VIA XII OTTOBRE, 2/91, GENOVA (GE) - 16121, P.IVA 02815210998, ravanowind@pec.it

RAVANO POWER — Green energy for a better life

ELABORATO: Simulazione fotografica - Rendering

Tav n° 12AP 2.2

Scala: Fuori scala

| Numero | Data | Motivo | Eseguito | Verificato | Approvato |
|---|---|---|---|---|---|
| Rev 0 | Luglio 2022 | Istanza VIA ed ex art. 23 D.Lgs 152/06 - Istanza Autorizzazione Unica ed art 12 D.Lgs 387/03 | | | |

PROGETTAZIONE GENERALE: STUDIO DI INGEGNERIA Ing. Michele R.G. CURTOTTI, Viale F.Giuglio n. 385, 71036 Lucera (FG), Ordine degli Ingegneri di Foggia n. 1734, mail: ing.curtotti@alice.it, pec: ing.curtotti@pec.it, Cell.3394020246 — Studio di Ingegneria Michele R.G. Curtotti

PROGETTAZIONE SPECIALISTICA: S.T.P. Damiani & Partners S.r.l., Via Monza n. 8, 71036 Lucera (FG), mail: info@damianipartners.com, pec: stp.damiani@pec.it, Arch. Damiani Marco, Via Monza n. 8, 71036 Lucera (FG), Iscritto all'Ordine degli Architetti di Foggia al n° 1858 — marco damiani, Firmato digitalmente da: marco damiani, C=IT

Spazio Riservato agli Enti

Tutti i diritti sono riservati, la riproduzione anche parziale del disegno è vietata.