
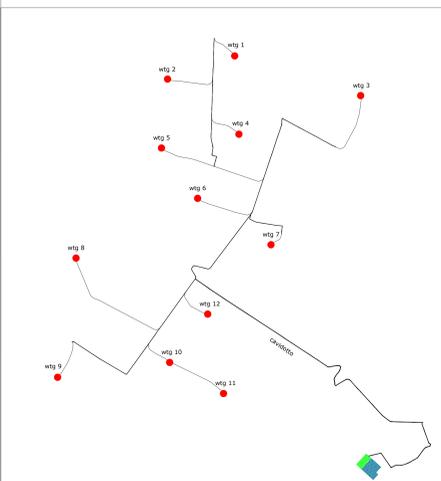



- Contesti rurali**
- Perurbani
  - Produttivi
  - Marginali
  - Multifunzionali
  - Ambientali a prevalente assetto forestale
  - Ambientali a prevalente assetto agricolo tradizionale
  - Tessuti urbani discontinui nei contesti rurali
- Tessuti urbani**
- Storici
  - Recenti
  - Produttivi
  - Turistici costieri
- Poli produttivi**
- Da sviluppare
  - Da qualificare
  - Di attuazione differita
- Poli produttivi speciali**
- Saline di Margherita di Savoia
  - Cave di Apricena
- Dotazioni territoriali**
- Impianti ed opere pubbliche destinate ad attività culturali a grande concorso di pubblico
  - Sedi direzionali della pubblica amministrazione
  - Attrezzature sanitarie e ospedaliere
  - Strutture per l'istruzione superiore
- Nodi specializzati**
- Centri commerciali o parchi ad essi assimilati, con grandi strutture distribuite in sede fissa e del commercio all'ingrosso
  - Centri congressi e centri direzionali e fieristici ed espositivi di livello sovralocale
  - Strutture per manifestazioni sportive e spettacoli a elevata partecipazione di pubblico e parchi tematici e ricreativi
- Nodi specializzati per il trasporto**
- Centri di interscambio strada-rotaia
  - Traghetto (traffico Ro-Ro)
  - Centro di distribuzione urbano delle merci
  - Elisoccorso
  - Fermata metrò mare
  - Fermata principale di TPL gomma
  - Stazione di interscambio ferrovia - fermata TPL gomma
  - Stazione di interscambio ferrovia - metrò marittimo
  - Stazione di interscambio ferrovia - metrò marittimo - fermata TPL gomma
  - Stazione ferroviaria
  - Aeroporti
- Armatura infrastrutturale per la mobilità di interesse sovralocale**
- Tipo A: Rete esistente
  - Tipo B: Rete esistente
  - Tipo B: Adeguamento/Potenziamento
  - Tipo B: Nuove realizzazioni
  - Tipo C: Rete esistente
  - Tipo C: Adeguamento/Potenziamento
  - Tipo C: Nuove realizzazioni
  - Tipo F: Rete esistente
  - Tipo F: Adeguamento/Potenziamento
  - Rampa: esistente
  - Rampa: Adeguamento/Potenziamento
  - Rampa: Nuova realizzazione
  - ferrovie
- Ulteriori elementi di interesse sovralocale**
- Pale eoliche esistenti
  - Parchi eolici in corso di realizzazione
  - Parchi eolici in corso di autorizzazione
  - Parchi eolici con localizzazione da verificare
  - Linee elettriche di alta tensione
  - Centrali elettriche di trasformazione
  - Discariche
  - Invasi

**LEGENDA**

- wtg Aereogeneratore
- Asse di Progetto
- Cavidotto MT Interno al Parco
- Cavidotto 36kV
- Sottostazione elettrica Terna
- Sezione 36kV RTN

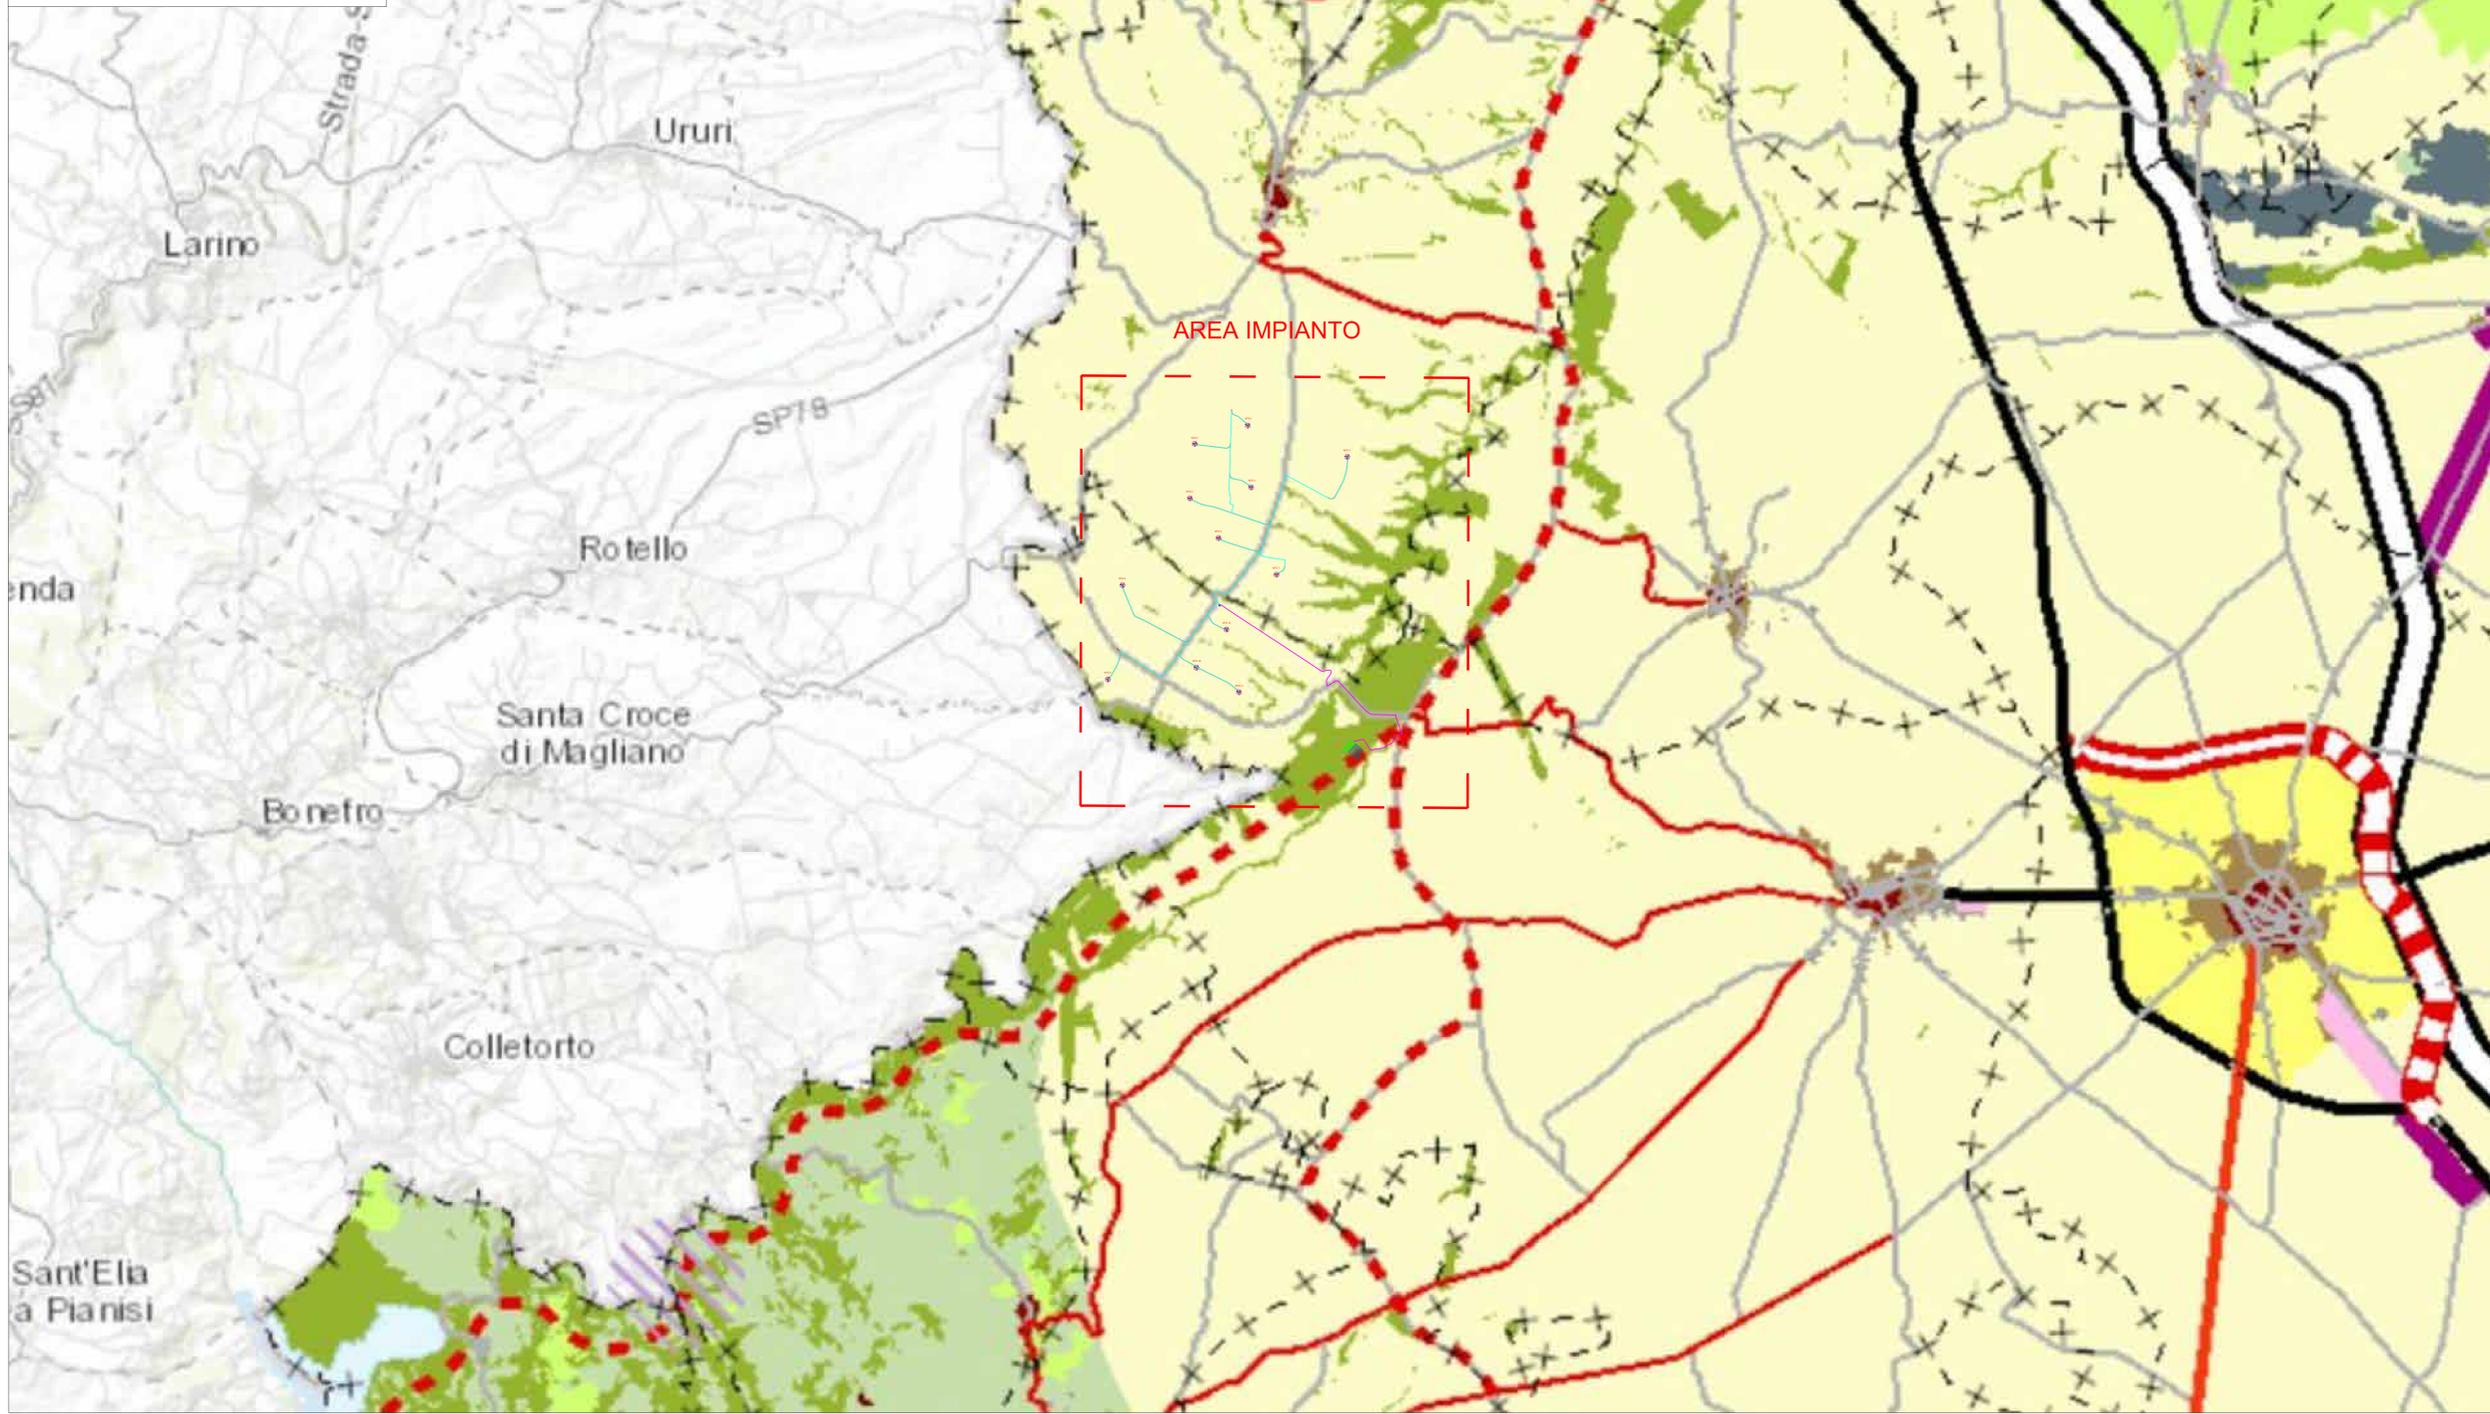

wtg	Latitudine	Longitudine	UTM84-33 N	UTM84-33 E
1	41°46'7.56"N	15°9'13.15"E	4624115.00 m N	512771.00 m E
2	41°45'56.57"N	15°8'30.54"E	4623774.00 m N	511788.00 m E
3	41°45'48.52"N	15°10'32.96"E	4623531.00 m N	511461.00 m E
4	41°45'30.22"N	15°9'15.74"E	4622963.00 m N	512833.00 m E
5	41°45'23.70"N	15°8'26.62"E	4622760.00 m N	511699.00 m E
6	41°44'59.67"N	15°8'49.47"E	4622020.00 m N	512228.00 m E
7	41°44'37.49"N	15°9'35.93"E	4621338.00 m N	513302.00 m E
8	41°44'31.30"N	15°7'32.34"E	4621142.00 m N	510448.00 m E
9	41°43'34.46"N	15°7'20.57"E	4619389.00 m N	510179.00 m E
10	41°43'41.45"N	15°8'31.59"E	4619607.00 m N	511819.00 m E
11	41°43'26.59"N	15°9'5.70"E	4619150.00 m N	512608.00 m E
12	41°44'4.48"N	15°8'55.75"E	4620318.00 m N	512376.00 m E
S.E.	Latitudine	Longitudine	UTM	UTM
Terna	41°42'50.49"N	15°10'39.39"E	4618040.88 m N	514774.84 m E
Utete	41°42'54.14"N	15°10'34.41"E	4618153.14 m N	514659.40 m E

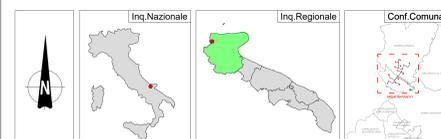

**REGIONE PUGLIA** **PROVINCIA DI FOGGIA** **COMUNE DI SERRACAPRIOLA E TORREMAGGIORE**

**SERRACAPRIOLA - TORREMAGGIORE**

Comune di Serracapriola-Toremaggiore (FG)  
Località "Selva"

**PROGETTO DEFINITIVO**

di un Parco Eolico composto da n. 12 aerogeneratori di potenza nominale pari a 6.0 MW, da ubicarsi in agro dei comuni di Serracapriola-Toremaggiore (FG) - località "Selva" e delle opere connesse e delle infrastrutture indispensabili da ubicarsi in agro del comune di Toremaggiore (FG)

**PROPRONENTE**  
RAVANO WIND  
Via XII Ottobre, 2/91  
GENOVA (GE) - 16121  
P.IVA 02815210998  
ravanowind@pec.it

**ELABORATO**  
P.T.C.P. - Tav. C Assetto Territoriale

**PROGETTAZIONE GENERALE**  
STUDIO DI INGEGNERIA Ing. Michele R.G. CURTOTTI  
Viale Il Gigante n. 365  
71016 San Severo (FG)  
Ordine degli Ingegneri di Foggia n. 1704  
mail: ing.curtotti@stai.it  
pec: ing.curtotti@pec.it  
Cod. 336822046

**PROGETTAZIONE SPECIALISTICA**  
S.T.P. DAMIANI & PARTNERS S.r.l.  
Vico Morea n. 8  
71018 Lucera (FG)  
mail: info@damianipartners.com  
pec: info.damiani@pec.it  
Arch. Damiani Marco  
Vico Morea n. 8  
71018 Lucera (FG)  
Isolato all'Ordine degli Architetti di Pescara al n° 1858

Tutti i diritti sono riservati, la riproduzione anche parziale del disegno è vietata.