



- Legenda**
- Zone archeologiche**
- Altri siti archeologici indagati o presunti
  - Zone tutelate ope legis
- Beni architettonici isolati**
- Masserie
  - Poste
  - Sciali
  - Casini
  - Ville extraurbane
  - Poderi
  - Taverne
  - Archeologia produttiva
  - Trabucchi
  - Torri e Fortificazioni
  - Castelli
  - Complessi civili e religiosi
  - Edifici religiosi ed edicole
  - Altro
- 0200**
- Codice identificativo
  - Parchi e giardini
  - Insedimenti abitativi derivanti dalle bonifiche e dalle riforme agrarie
  - Miniere e cave storiche
- Tratturi ed altri elementi della viabilità storica**
- Ipotesi viabilità romana di grande collegamento
  - Ipotesi di viabilità romana secondaria
  - Percorso micaelico
  - Via sacra langobardorum
  - Tratturo
  - Tratturello
  - Braccio
  - Centri storici
  - Tessuti otto - novecenteschi di interesse storico
  - Nuclei storici non urbani
  - Insedimenti storici non urbani di fondazione

- LEGENDA**
- wtg Aereogeneratore
  - Asse di Progetto
  - Cavidotto MT Interno al Parco
  - Cavidotto 36kV
  - Sottostazione elettrica Terna
  - Sezione 36kV RTN

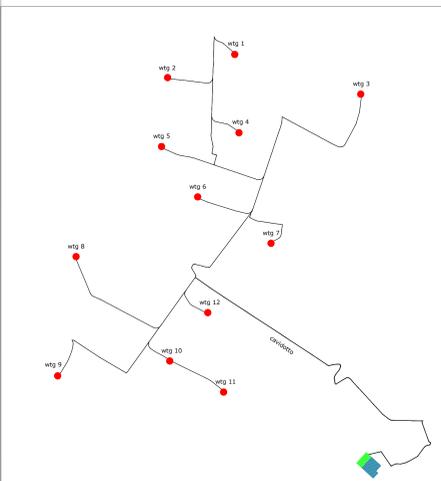

wtg	Latitudine	Longitudine	UTM84-33 N	UTM84-33 N
1	41°46'7.56"N	15°9'13.15"E	4624115.00 m N	512771.00 m E
2	41°45'56.57"N	15°8'30.54"E	4623774.00 m N	511788.00 m E
3	41°45'48.52"N	15°10'32.96"E	4623631.00 m N	514615.00 m E
4	41°45'30.22"N	15°9'15.74"E	4622963.00 m N	512833.00 m E
5	41°45'23.70"N	15°8'26.62"E	4622760.00 m N	511699.00 m E
6	41°44'59.67"N	15°8'49.47"E	4622020.00 m N	512228.00 m E
7	41°44'37.49"N	15°9'35.93"E	4621338.00 m N	513302.00 m E
8	41°44'31.30"N	15°7'32.34"E	4621142.00 m N	510448.00 m E
9	41°43'34.40"N	15°7'20.57"E	4619389.00 m N	510119.00 m E
10	41°43'41.45"N	15°8'31.59"E	4619607.00 m N	511819.00 m E
11	41°43'26.59"N	15°9'5.70"E	4619150.00 m N	512608.00 m E
12	41°44'4.48"N	15°8'55.75"E	4620318.00 m N	512376.00 m E
S.E.	Latitudine	Longitudine	UTM	UTM
Terna	41°42'50.49"N	15°10'39.39"E	4618040.88 m N	514774.84 m E
Utente	41°42'54.14"N	15°10'34.41"E	4618153.14 m N	514659.40 m E

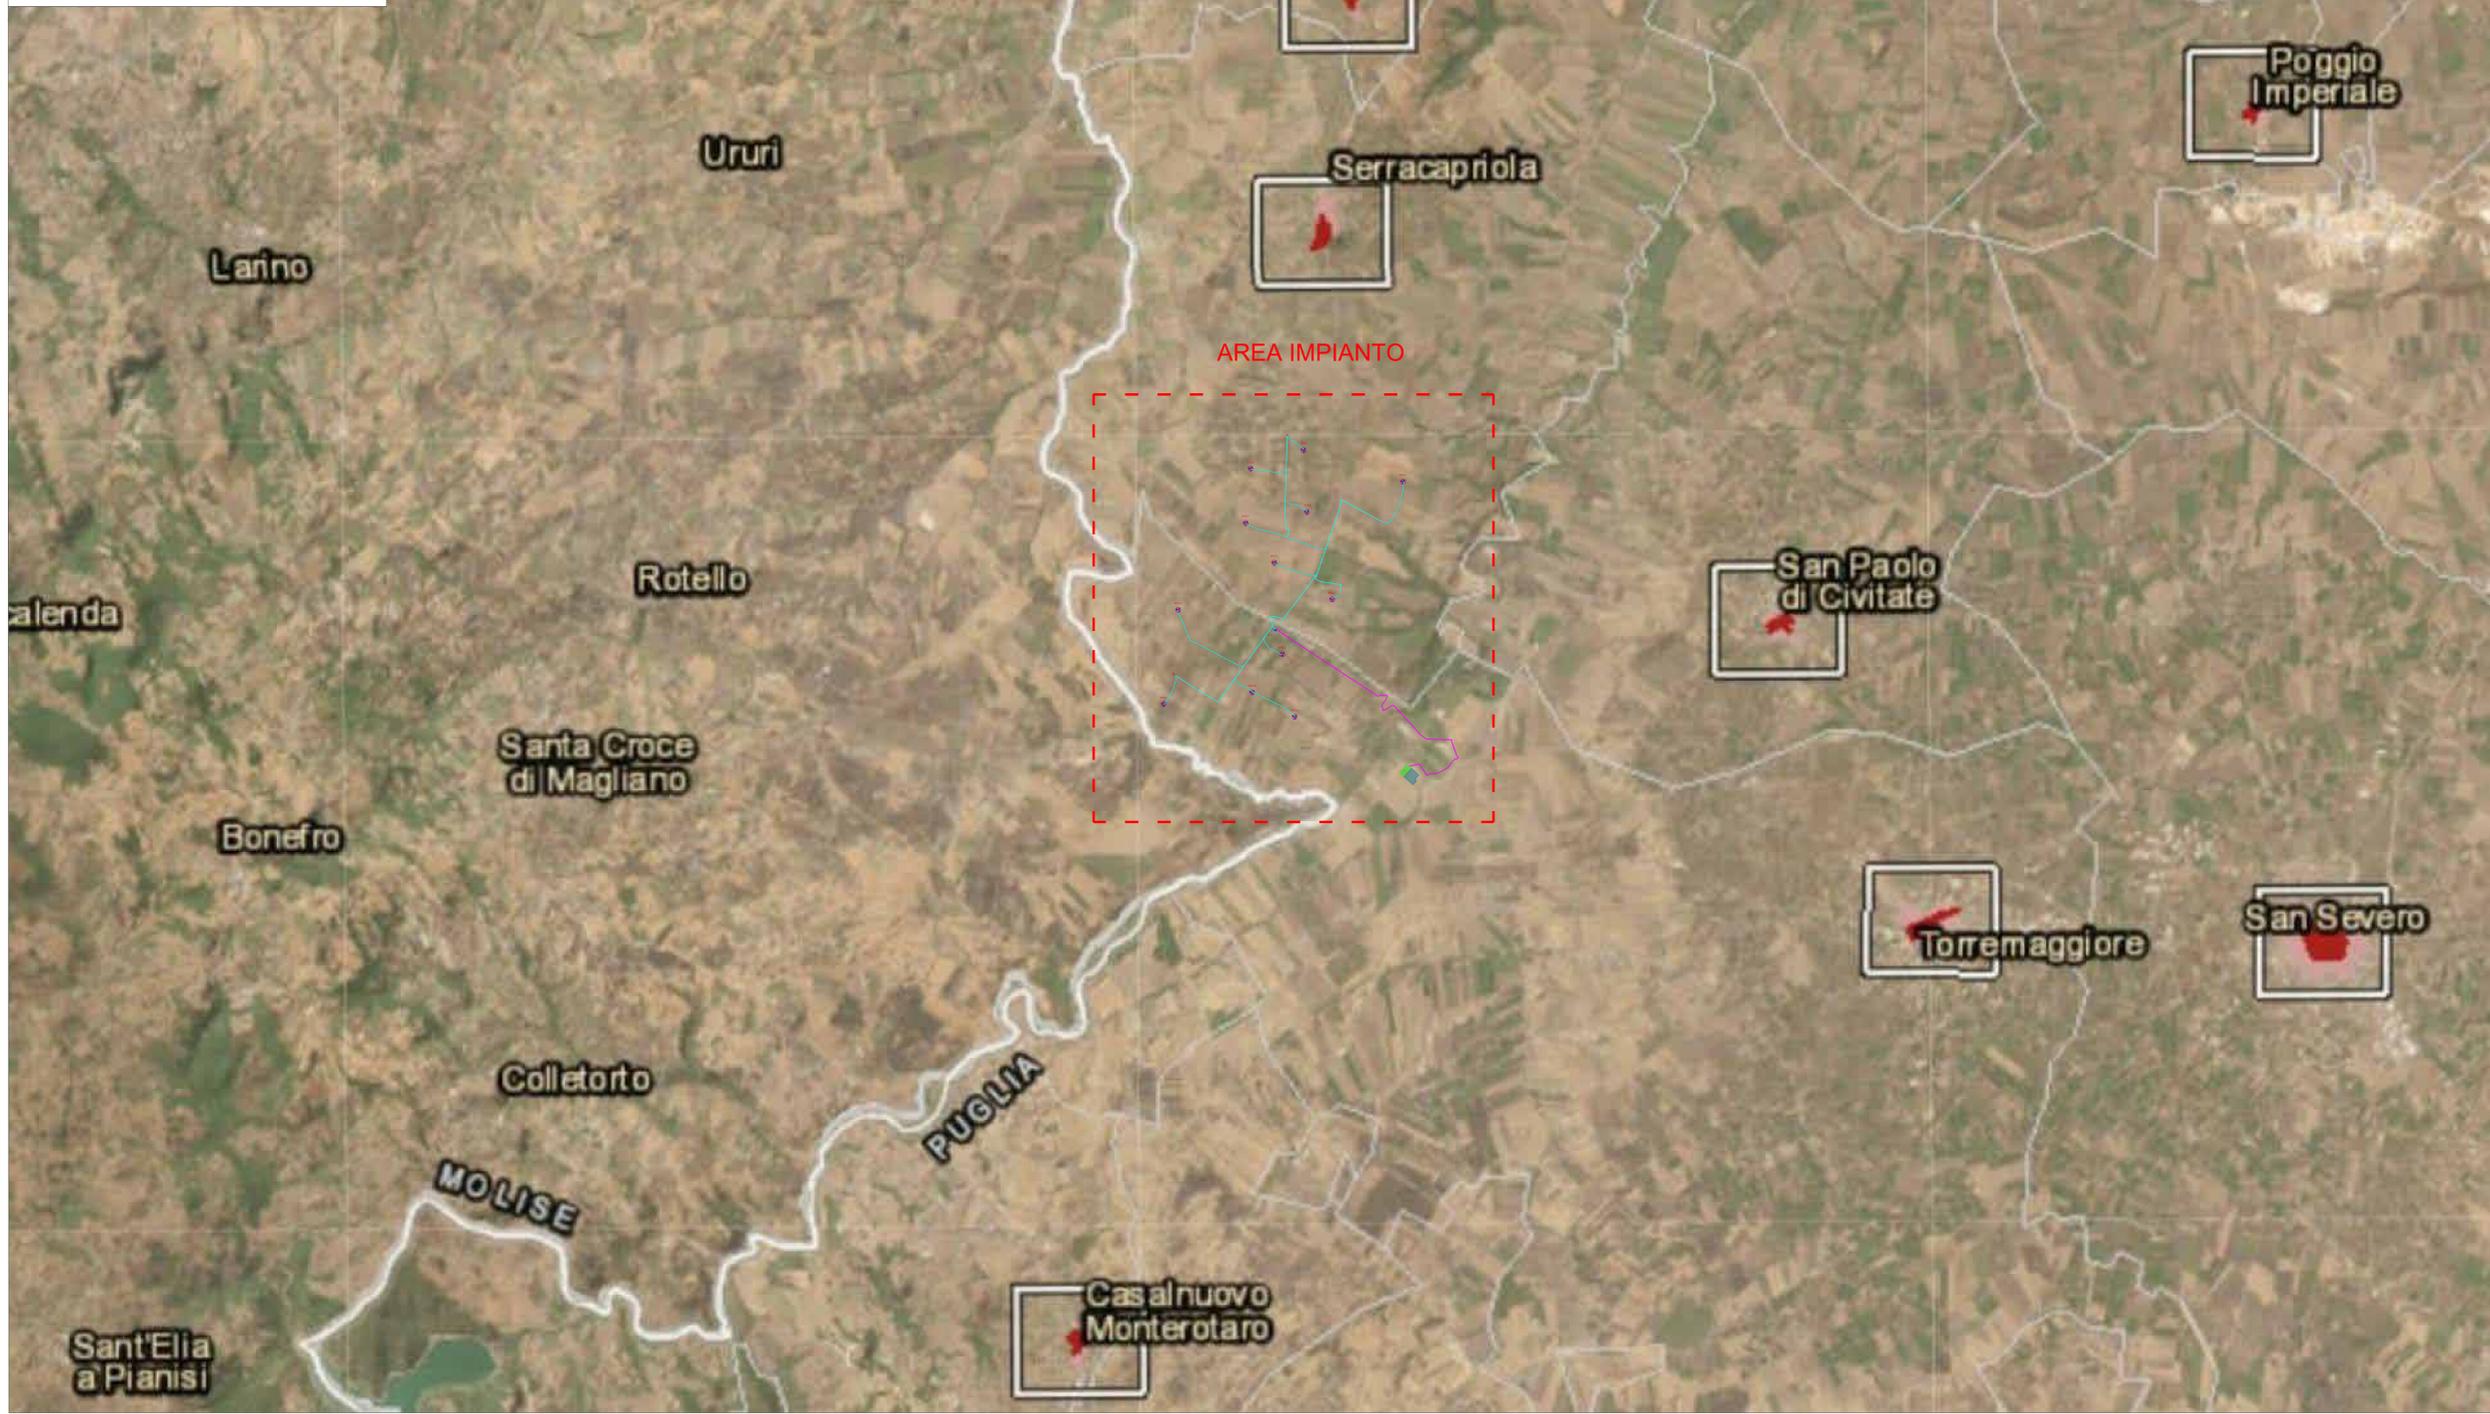

**REGIONE PUGLIA** **PROVINCIA DI FOGGIA** **COMUNE DI SERRACAPRIOLA E TORREMAGGIORE**

Denominazione impianto: **SERRACAPRIOLA - TORREMAGGIORE**

Ubicazione: **Comune di Serracapriola-Torremaggiore (FG) Località "Selva"**

Fogli Serracapriola: 53/56/59/62/65  
Fogli Torremaggiore: 2/3/4/5  
Particelle: varie

**PROGETTO DEFINITIVO**

di un Parco Eolico composto da n. 12 aerogeneratori di potenza nominale pari a 6.0 MW, da ubicarsi in agro dei comuni di Serracapriola-Torremaggiore (FG) - località "Selva" e delle opere connesse e delle infrastrutture indispensabili da ubicarsi in agro del comune di Torremaggiore (FG)

**PROPRONENTE**

**RAVANO POWER**  
Green energy for a better life

**RAVANO WIND**  
VIA XII OTTOBRE, 2/91  
GENOVA (GE) - 16121  
P.IVA 02616210996  
ravanowind@pec.it

**ELABORATO**

P.T.C.P. - Tav. ESA Tutela dell'Identità Culturale

Tav. n°: 25AP  
Scala: 1:40000

Numero	Data	Modo	Esiguito	Verificato	Approvato
1	Luglio 2022	Intesa in Art. 2751/gg. 1/2/3/6 - Versione Approvazione Unica n°112/1/gg. 30/5/22			

**PROGETTAZIONE GENERALE**  
STUDIO DI INGEGNERIA Ing. Michele R.G. CURTOTTI  
Viale Il Giglio n. 385  
71016 San Severo (FG)  
Ordine degli Ingegneri di Foggia n. 1704  
mail: ing.curtotti@pec.it  
pec: ing.curtotti@pec.it  
Cod. 0399522048

**PROGETTAZIONE SPECIALISTICA**  
S.P.A. Damiani & Partners S.r.l.  
Vico Morea n. 8  
71016 San Severo (FG)  
mail: info@damianiandpartners.com  
pec: ip.damiani@pec.it  
Arch. Damiani Marco  
Vico Morea n. 8  
71016 San Severo (FG)  
Iscritto all'Ordine degli Architetti di Pescara al n° 1858

Spazio Riservato agli Enti

Tutti i diritti sono riservati. La riproduzione anche parziale del disegno è vietata.