

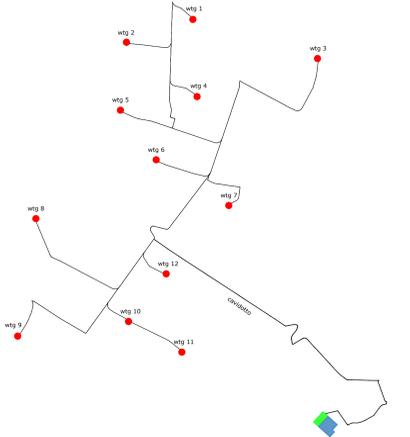


**LEGENDA**

-  wtg  
Aereogeneratore
-  Asse di Progetto
-  Cavidotto MT Interno al Parco
-  Cavidotto 36kV
-  Sottostazione elettrica Terna
-  Sezione 36kV RTN

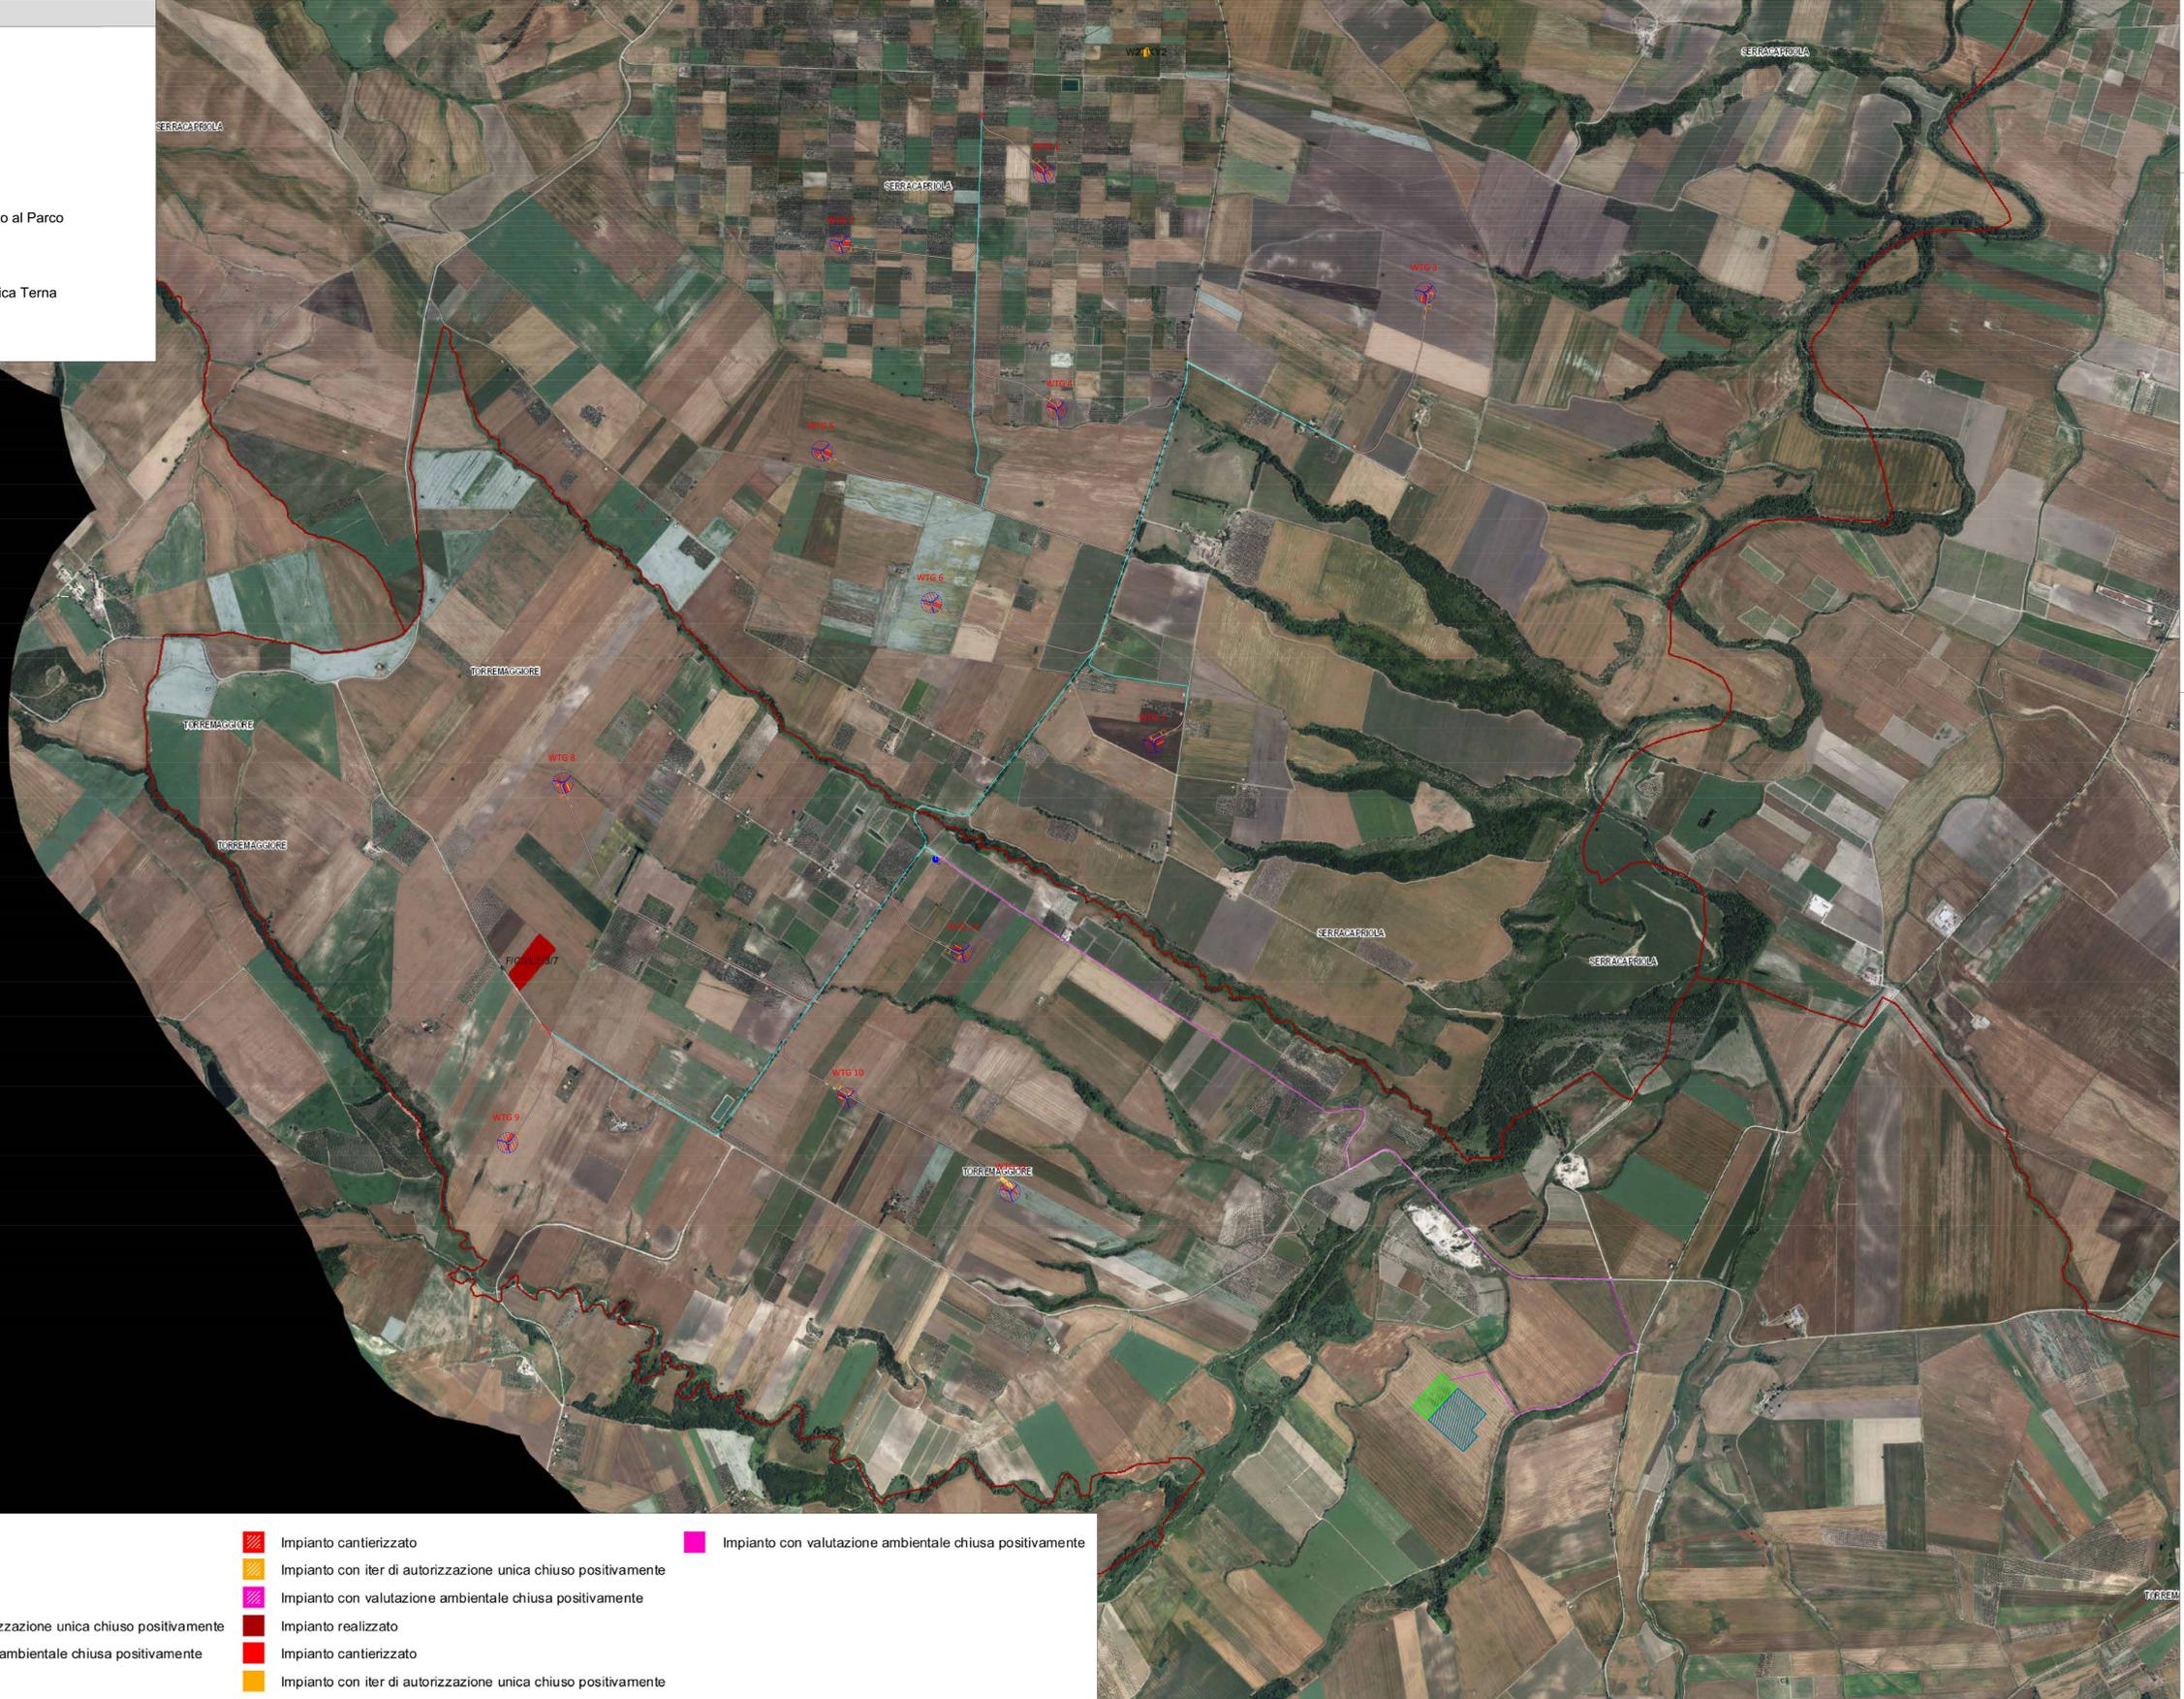

wtg	Latitudine	Longitudine	UTM84-33 N	UTM84-33 E
1	41°46'7.56"N	15°9'13.15"E	4624115.00 m N	512771.00 m E
2	41°45'56.57"N	15°8'30.54"E	4623774.00 m N	511788.00 m E
3	41°45'48.52"N	15°10'32.96"E	4623531.00 m N	514615.00 m E
4	41°45'30.22"N	15°9'15.74"E	4622963.00 m N	512833.00 m E
5	41°45'23.70"N	15°8'26.62"E	4622760.00 m N	511699.00 m E
6	41°44'59.67"N	15°8'49.47"E	4622020.00 m N	512228.00 m E
7	41°44'37.49"N	15°9'35.93"E	4621338.00 m N	513302.00 m E
8	41°44'31.30"N	15°7'32.34"E	4621142.00 m N	510448.00 m E
9	41°43'34.46"N	15°7'20.57"E	4619399.00 m N	510178.00 m E
10	41°43'41.45"N	15°8'31.59"E	4619607.00 m N	511819.00 m E
11	41°43'26.59"N	15°9'5.70"E	4619150.00 m N	512608.00 m E
12	41°44'4.48"N	15°8'55.75"E	4620318.00 m N	512376.00 m E
S.E.	Latitudine	Longitudine	UTM	UTM
Terna	41°42'50.49"N	15°10'39.39"E	4618040.88 m N	514774.84 m E
Utente	41°42'54.14"N	15°10'34.41"E	4618153.14 m N	514659.40 m E

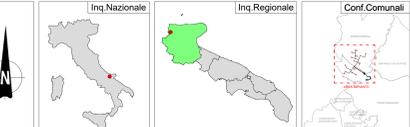

**REGIONE PUGLIA** **PROVINCIA DI FOGGIA** **COMUNE DI SERRACAPRIOLA E TORREMAGGIORE**

**Denominazione impianto:** SERRACAPRIOLA - TORREMAGGIORE

**Ubicazione:** Comune di Serracapriola-Torremaggiore (FG) Località "Selva"  
Fogli Serracapriola: 53/56/58/59/62/65  
Fogli Torremaggiore: 2/3/4/5  
Particelle: varie

**PROGETTO DEFINITIVO**  
di un Parco Eolico composto da n. 12 aerogeneratori di potenza nominale pari a 6.0 MW, da ubicarsi in agro del comune di Serracapriola-Torremaggiore (FG) - località "Selva" e delle opere connesse e delle infrastrutture indispensabili da ubicarsi in agro del comune di Torremaggiore (FG)

**PRODIGENIE**  
**RAVANO WIND**  
Via Al Dittatore, 26/1  
GENOVA (GE) - 16121  
P.IVA 02815210998  
ravanowind@pec.it

**ELABORATO** **Impianti FER** **Ter n°** **SAP 2.3**  
Scala: 1:10000  
Eseguito Verificato Approvato

**PROGETTAZIONE GENERALE**  
S.T.P. Casseri & Partners S.r.l.  
Via Maresca n. 8  
71026 Lucera (FG)  
mail: info@stpcasseri.com  
pec: stp.casseri@pec.it  
Ced: 338922046

**PROGETTAZIONE SPECIALISTICA**  
S.T.P. Casseri & Partners S.r.l.  
Via Maresca n. 8  
71026 Lucera (FG)  
mail: info@stpcasseri.com  
pec: stp.casseri@pec.it  
Ced: 338922046

**Spazio Riservato agli Enti**

Tutti i diritti sono riservati, la riproduzione anche parziale del disegno è vietata.

-  Riserva Naturale Marina
-  Impianto cantierizzato
-  Impianto con valutazione ambientale chiusa positivamente
-  Impianto realizzato
-  Impianto con iter di autorizzazione unica chiuso positivamente
-  Impianto con valutazione ambientale chiusa positivamente
-  Impianto realizzato
-  Impianto con iter di autorizzazione unica chiuso positivamente
-  Impianto con valutazione ambientale chiusa positivamente
-  Impianto cantierizzato
-  Impianto con iter di autorizzazione unica chiuso positivamente