



SEZIONE TIPICA VIABILITÀ ESISTENTE CON ADEGUAMENTO SUL LATO SINISTRO

SCALA 1:20

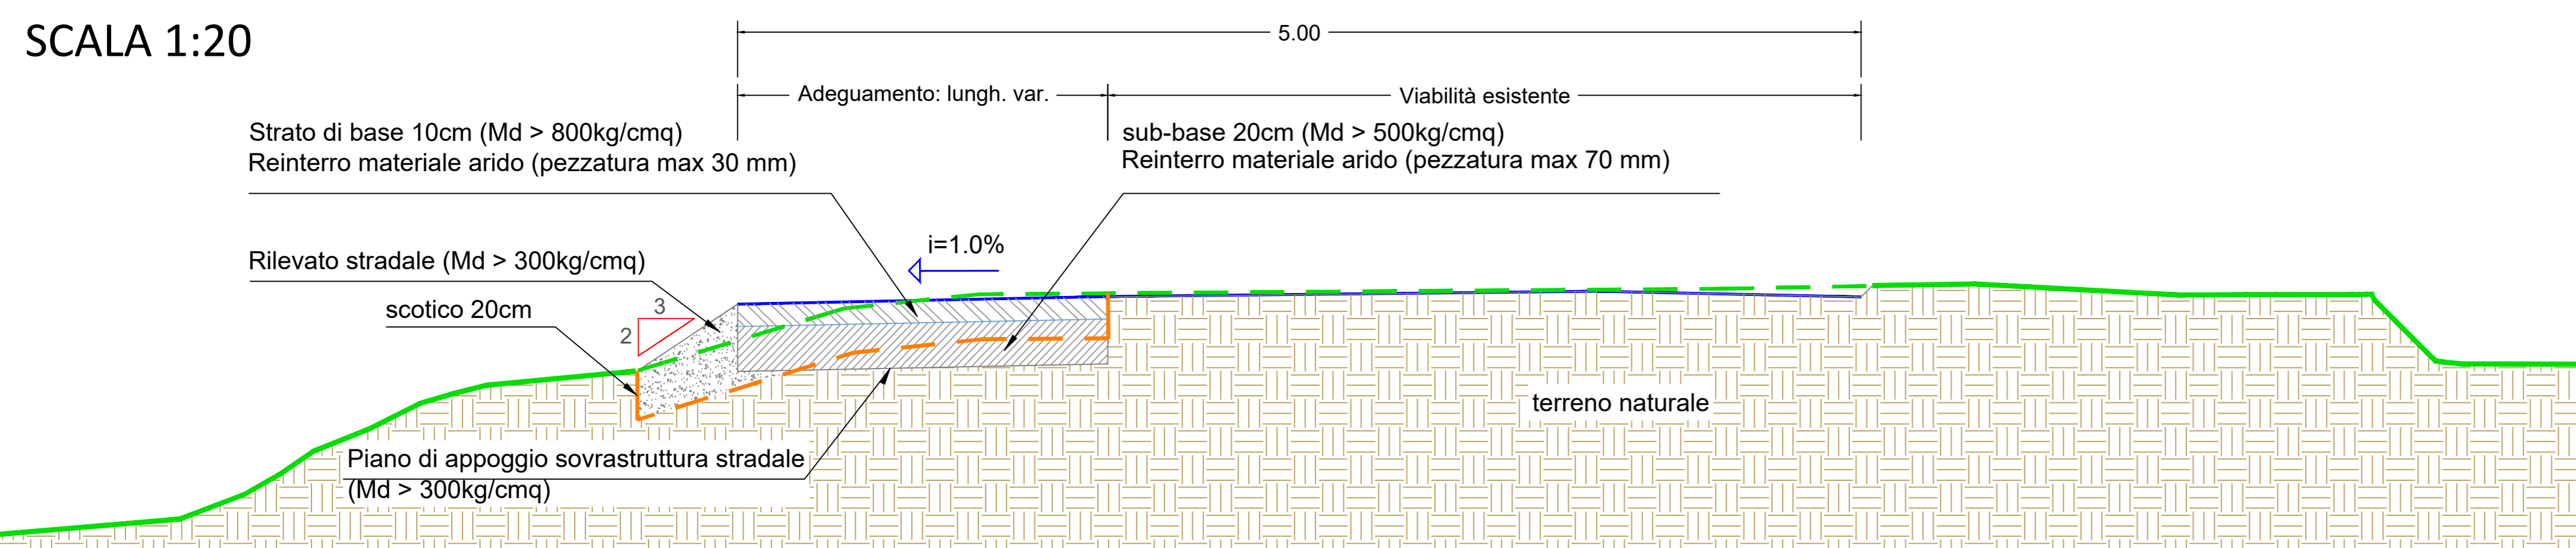


SEZIONE TIPICA VIABILITÀ ESISTENTE CON ADEGUAMENTO SUL LATO DESTRO

SCALA 1:20

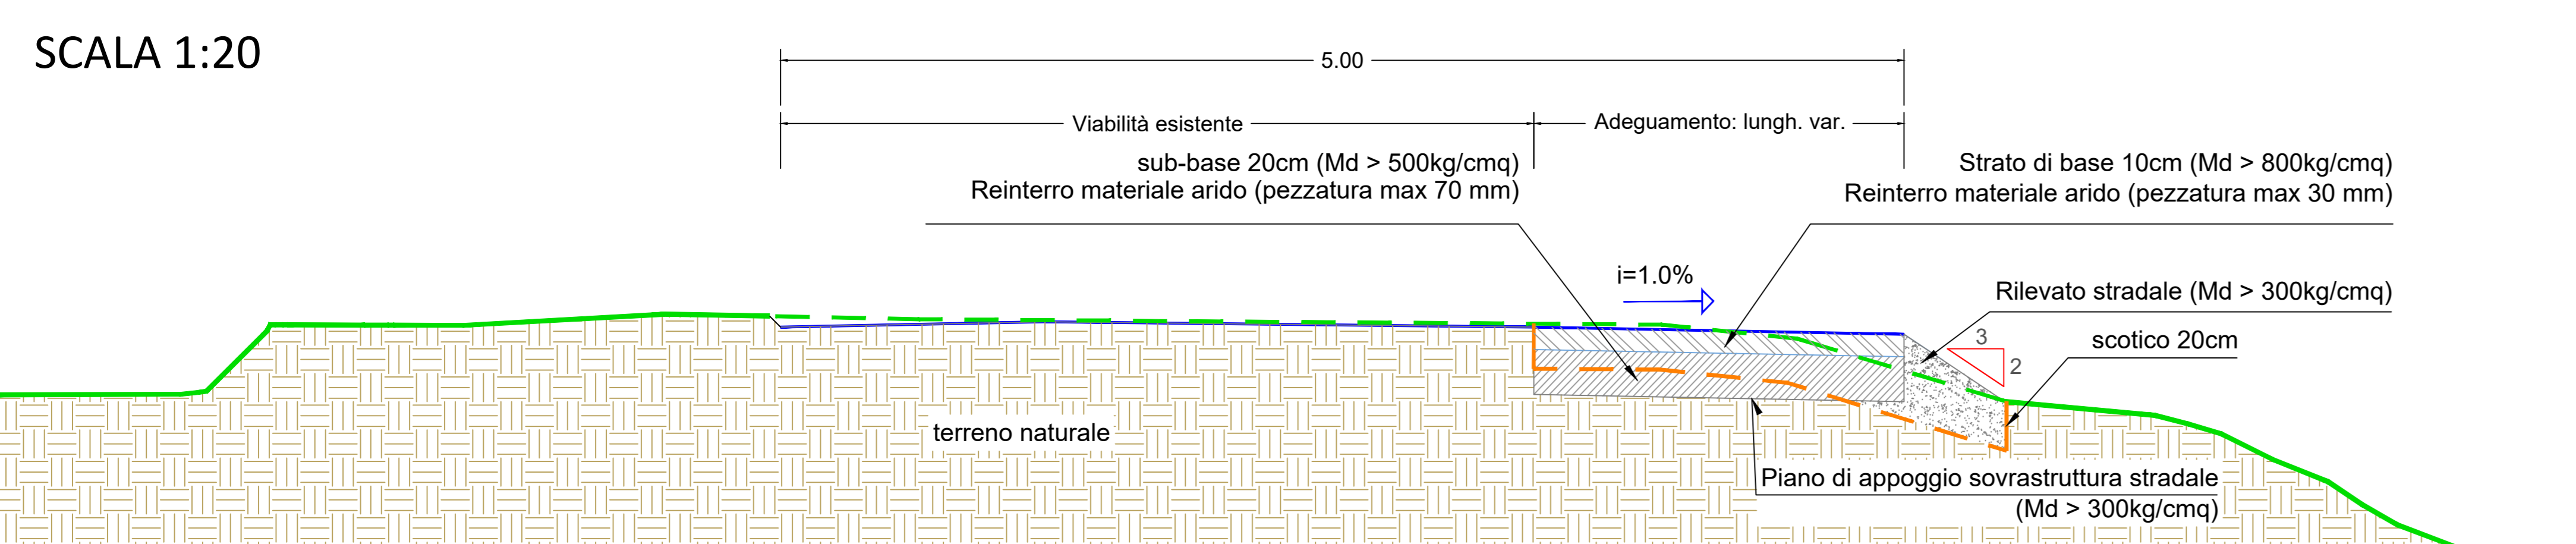


SEZIONE TIPICA VIABILITÀ ESISTENTE CON ADEGUAMENTO SUL LATO SINISTRO E DESTRO

SCALA 1:20

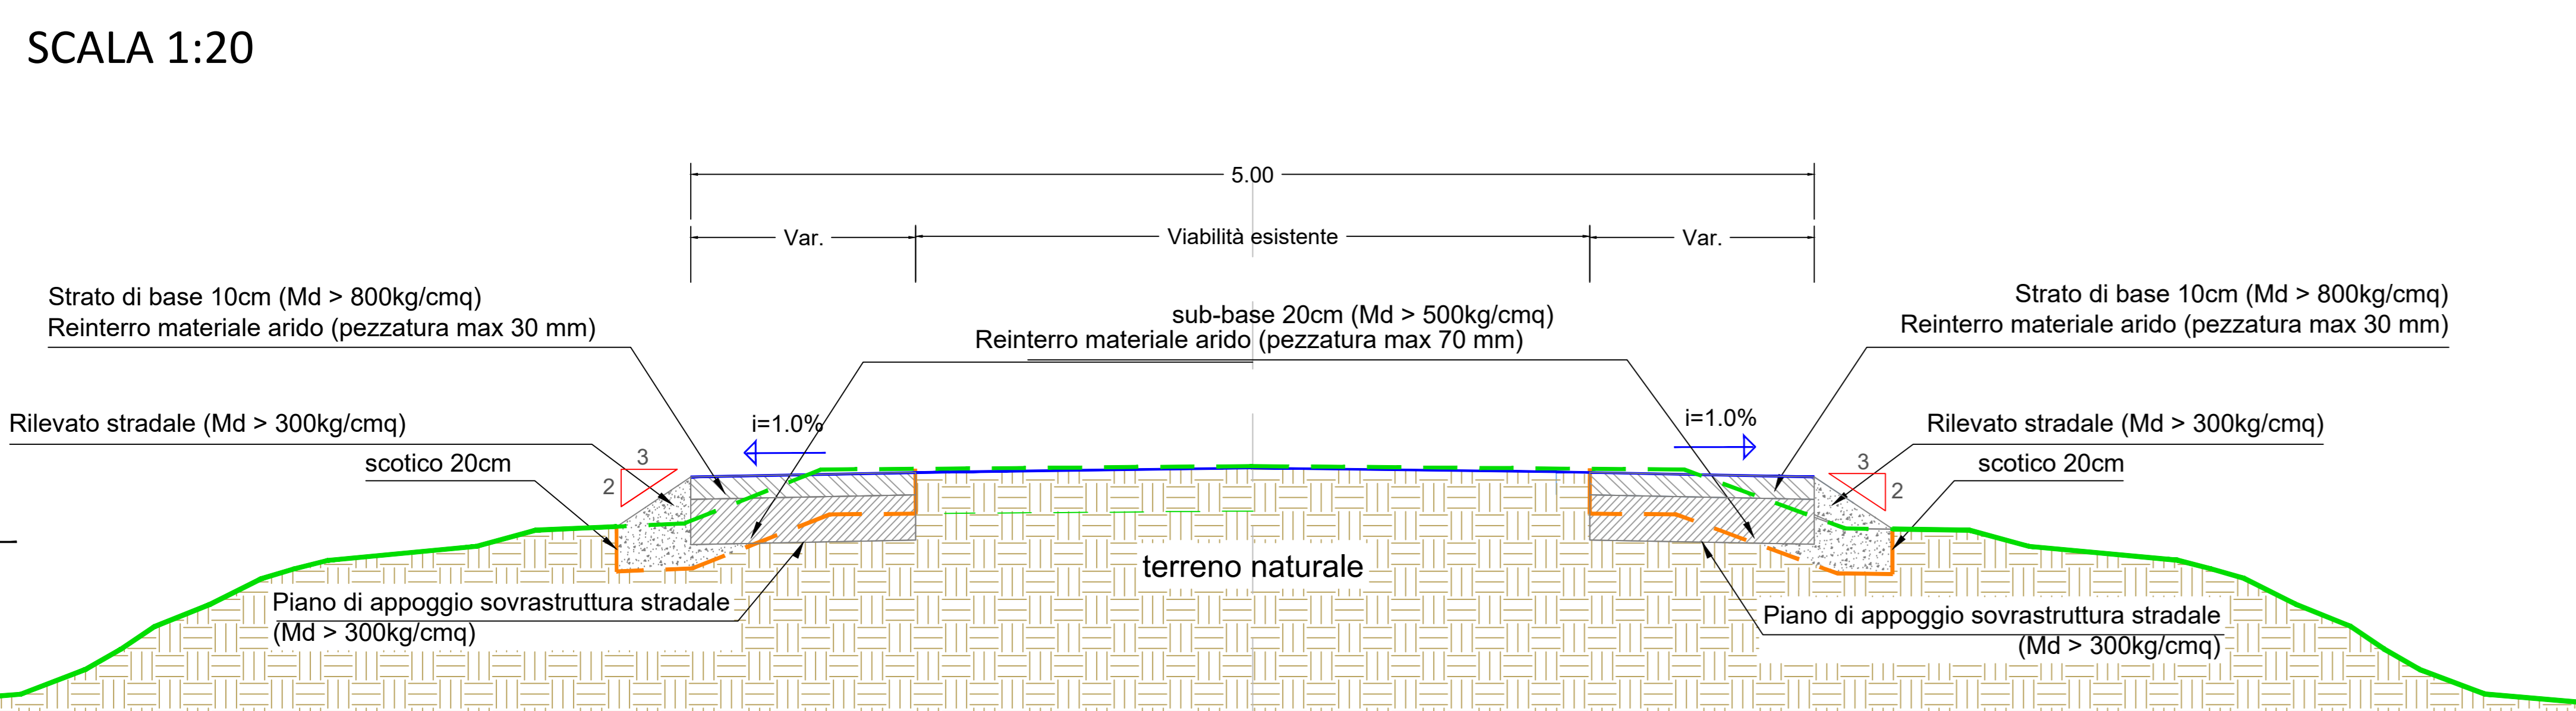


SEZIONE TIPICA VIABILITÀ DA REALIZZARE IN SCAVO

SCALA 1:20

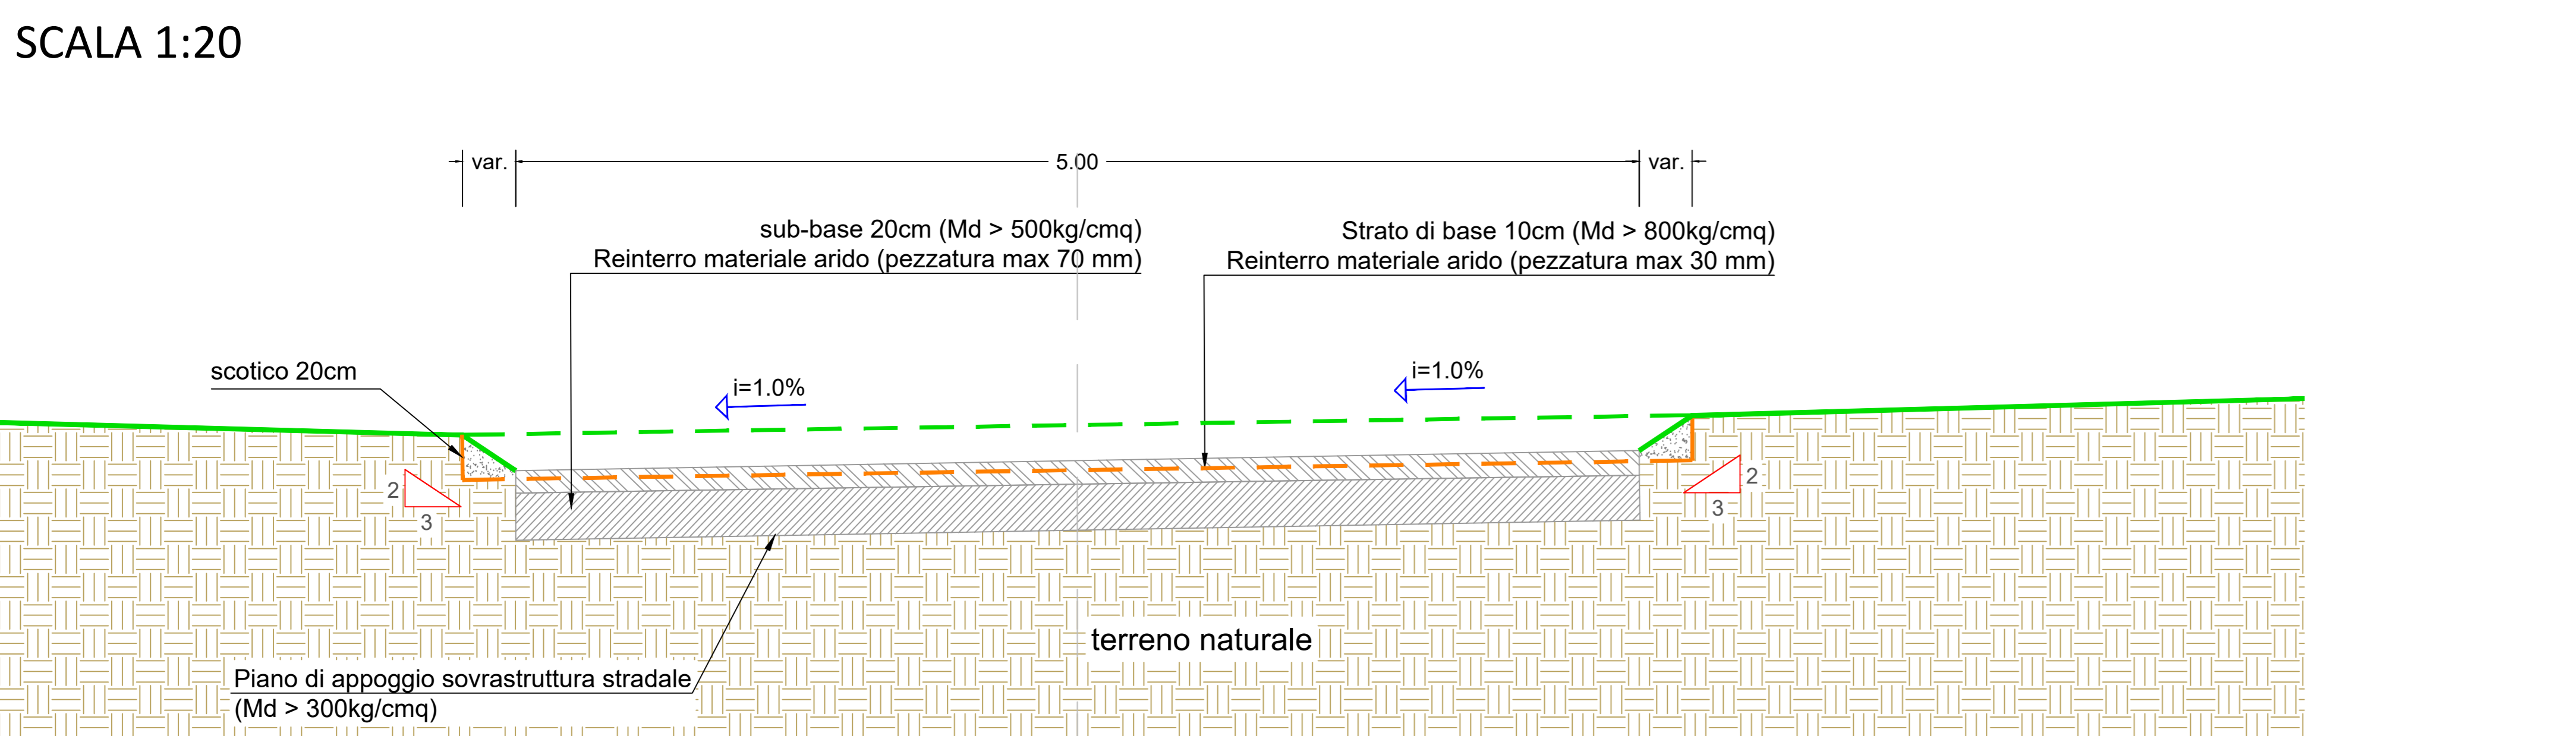


SEZIONE TIPICA VIABILITÀ DA REALIZZARE IN RILEVATO

SCALA 1:20

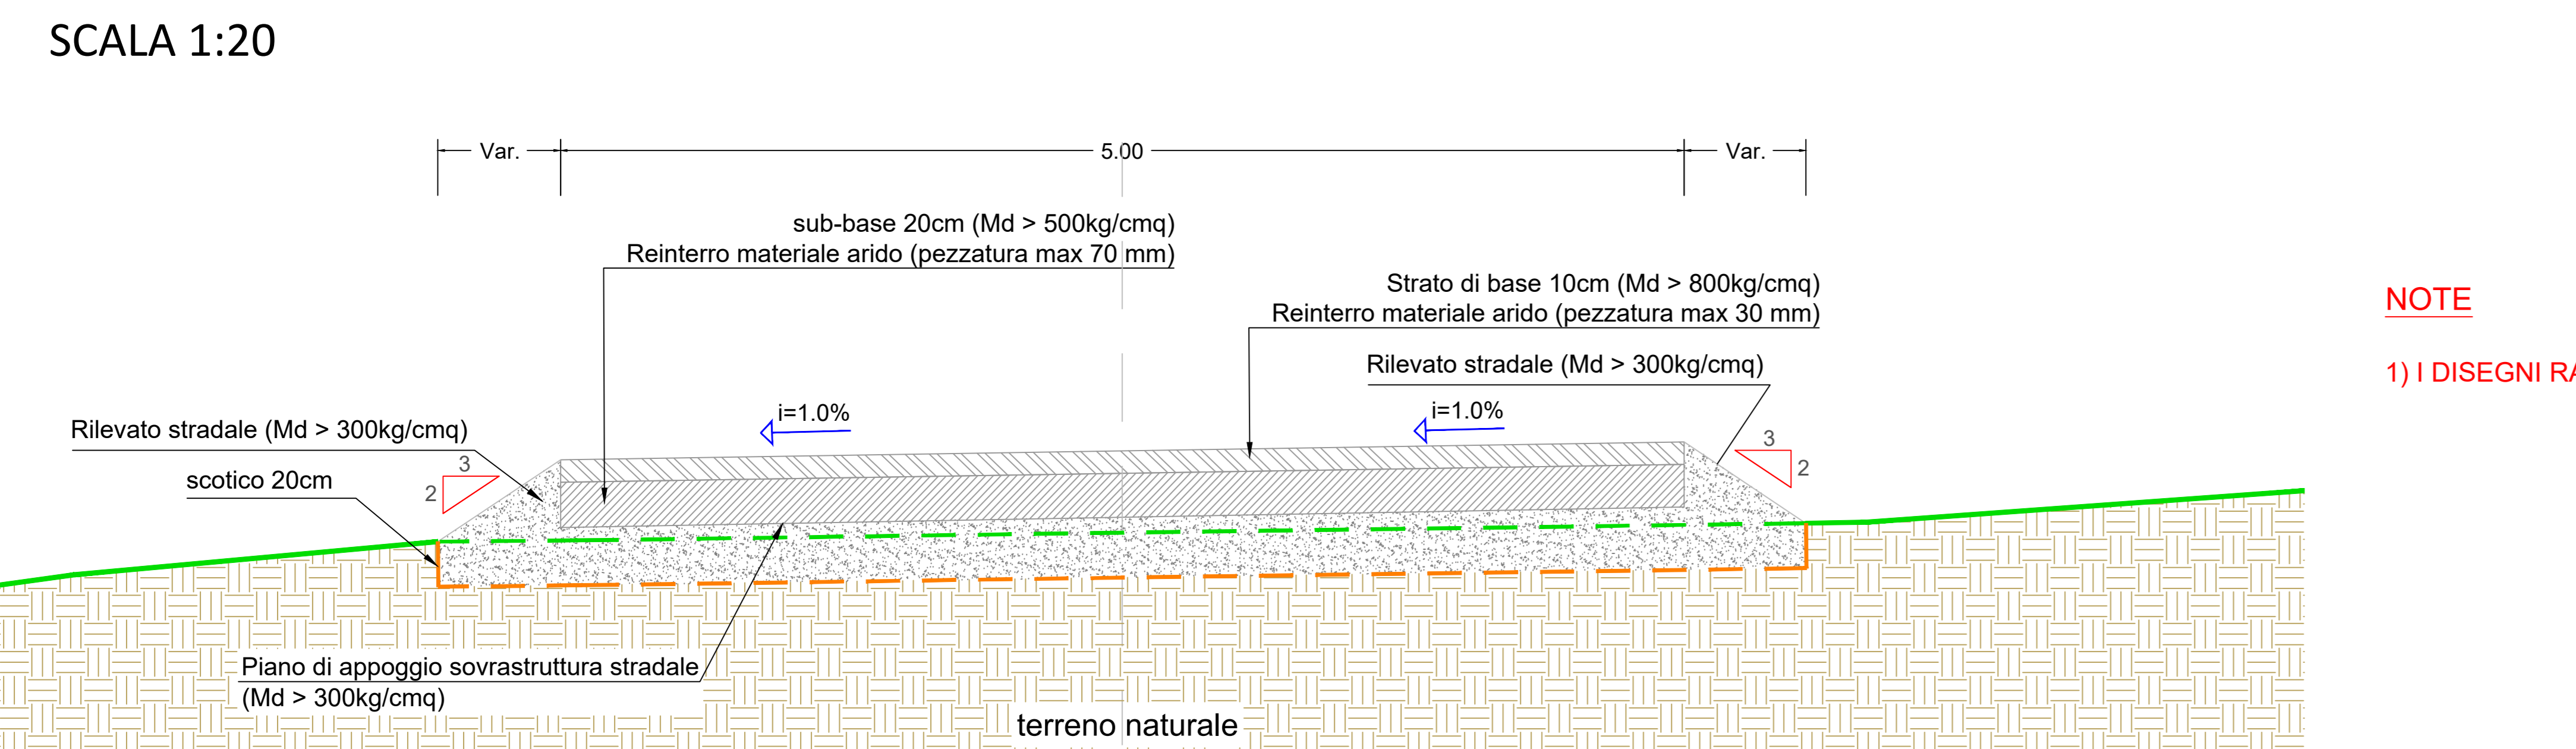


SEZIONE TIPICA VIABILITÀ DA REALIZZARE A MEZZA COSTA

SCALA 1:20

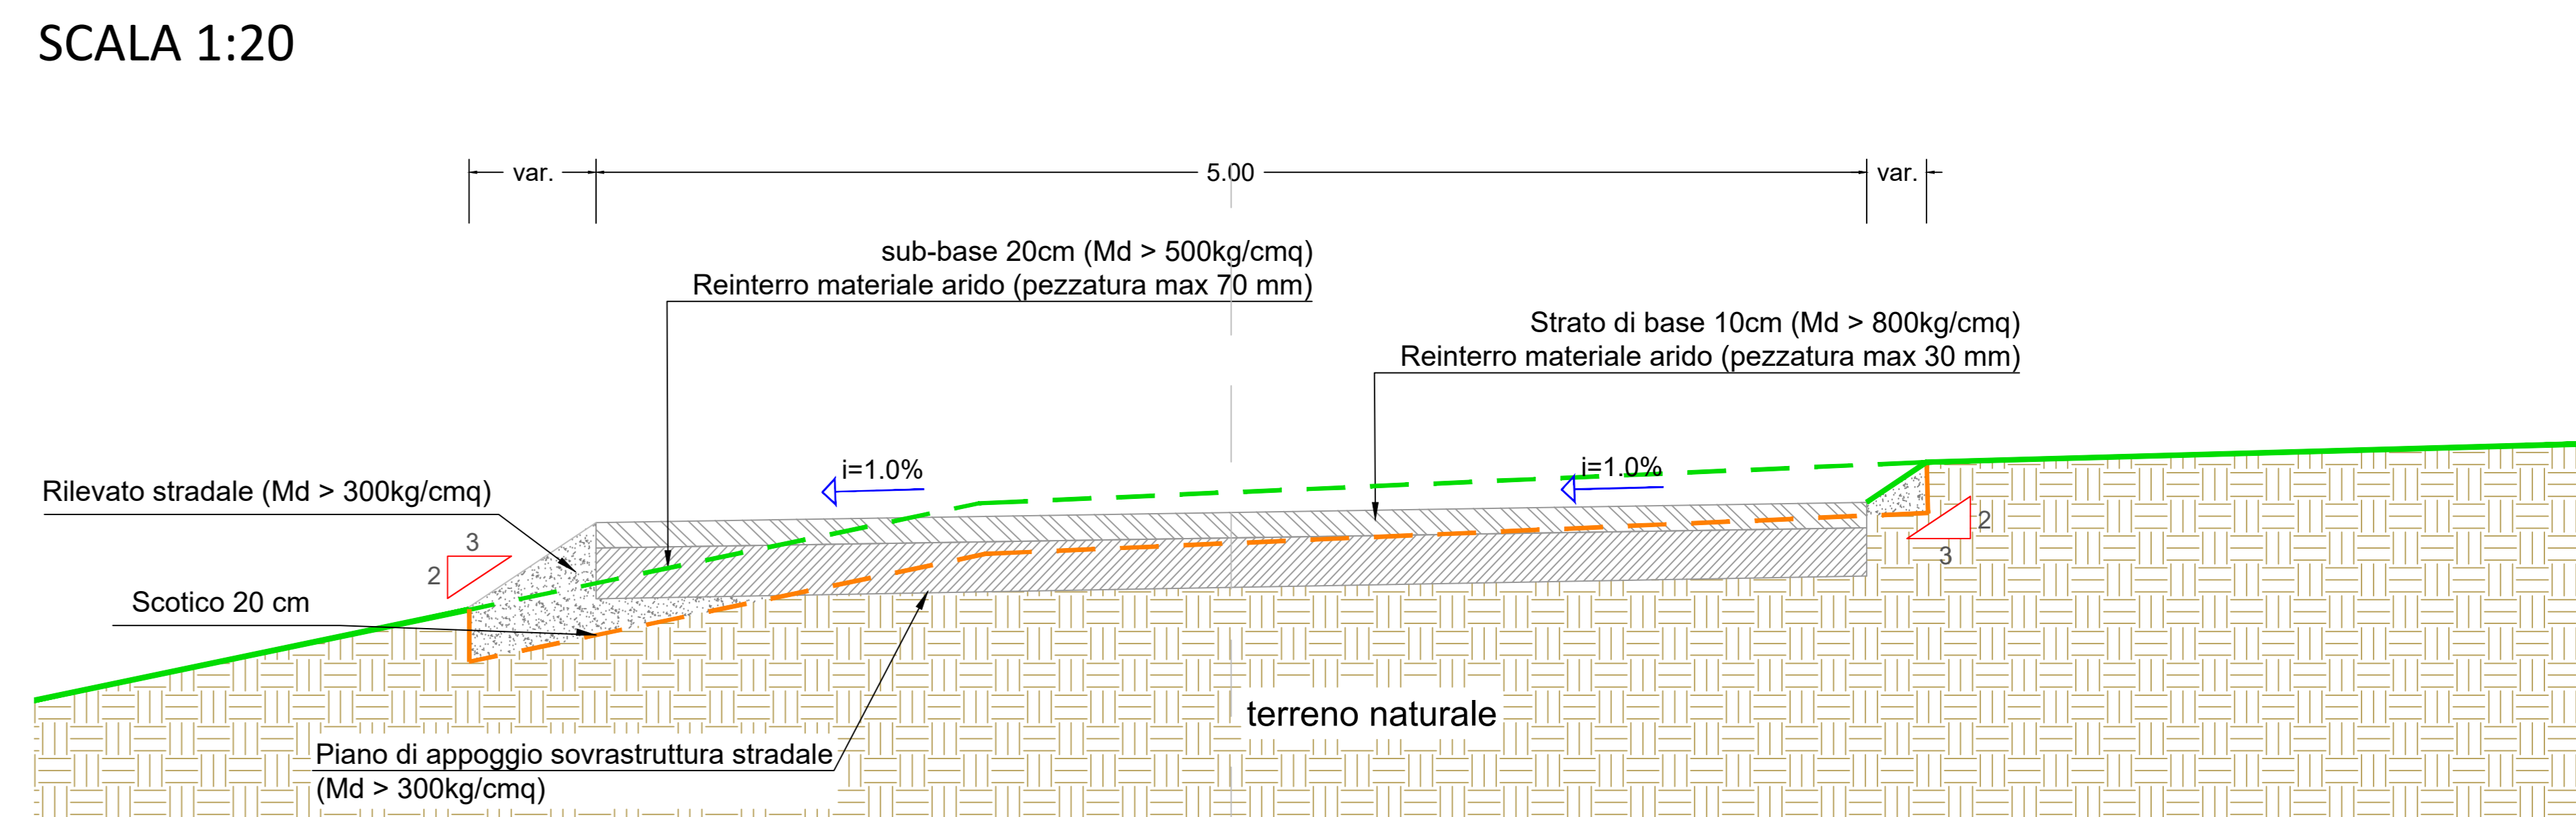


SEZIONE TIPICA VIABILITÀ DA REALIZZARE IN SCAVO - CAVIDOTTO SOTTO STRADA

SCALA 1:20

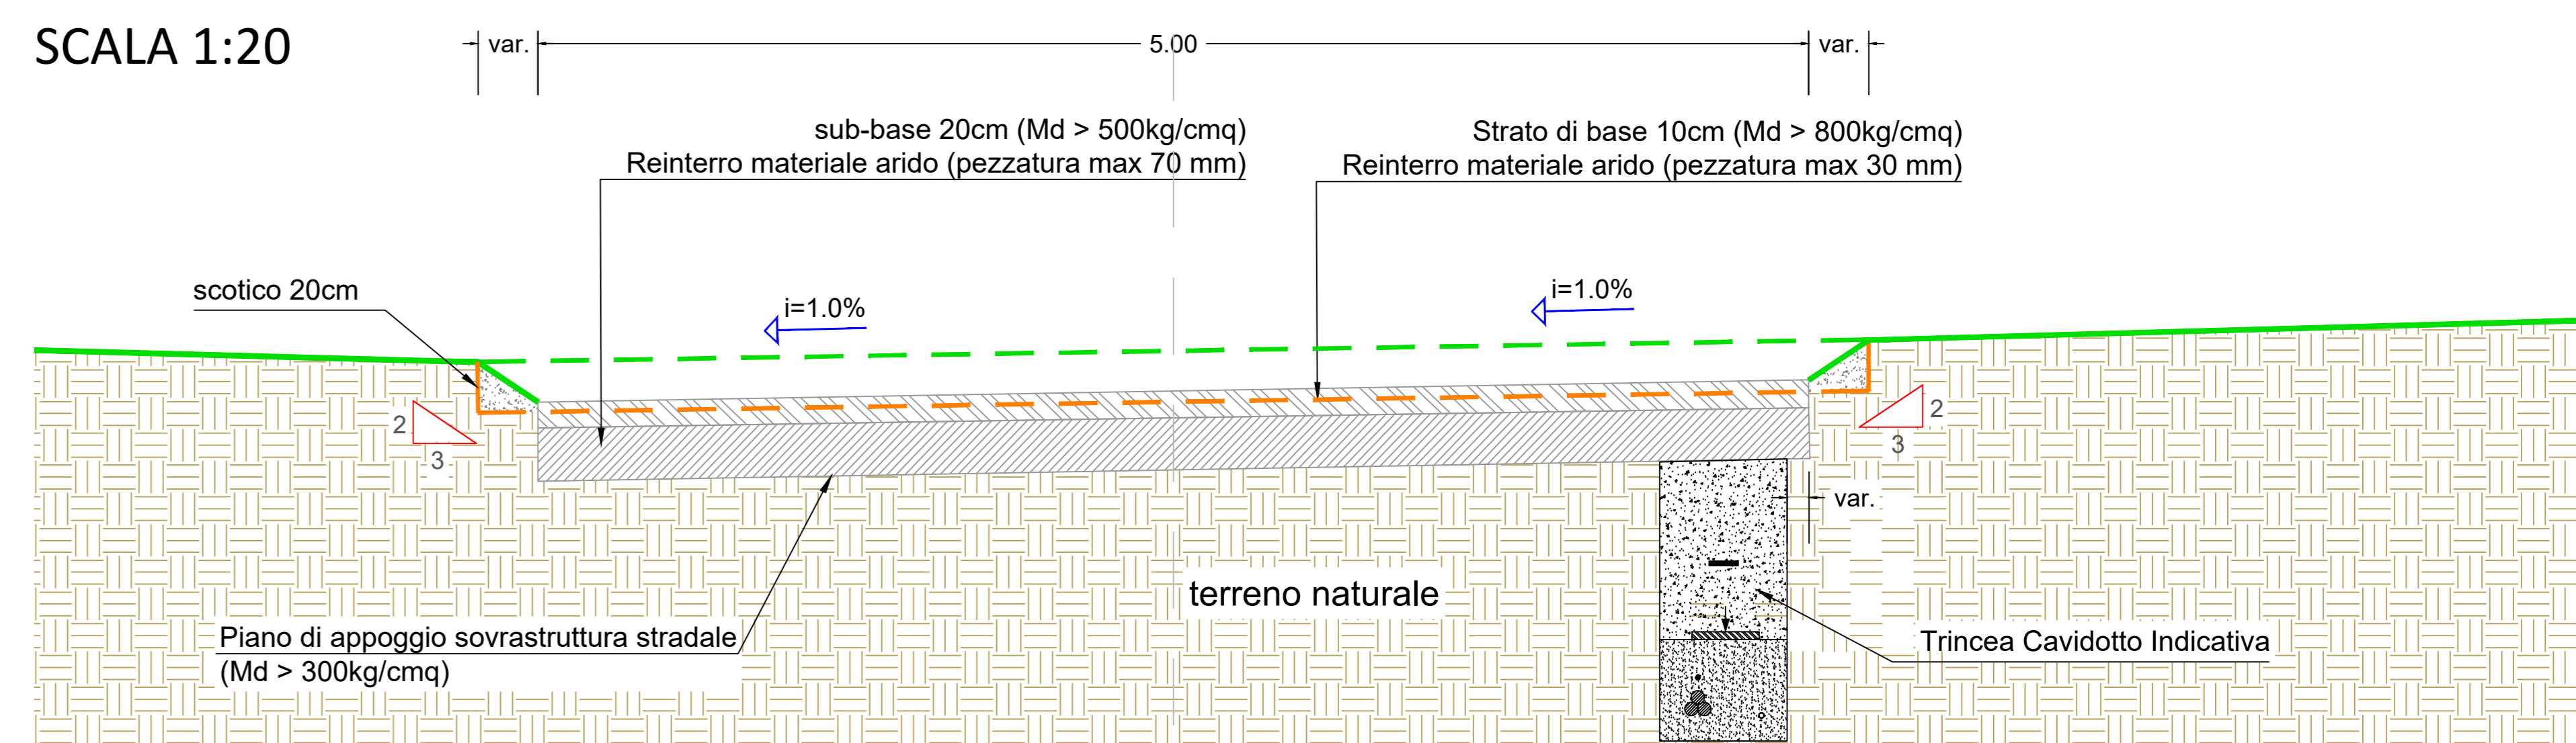


SEZIONE TIPICA VIABILITÀ DA REALIZZARE IN RILEVATO - CAVIDOTTO SOTTO STRADA

SCALA 1:20

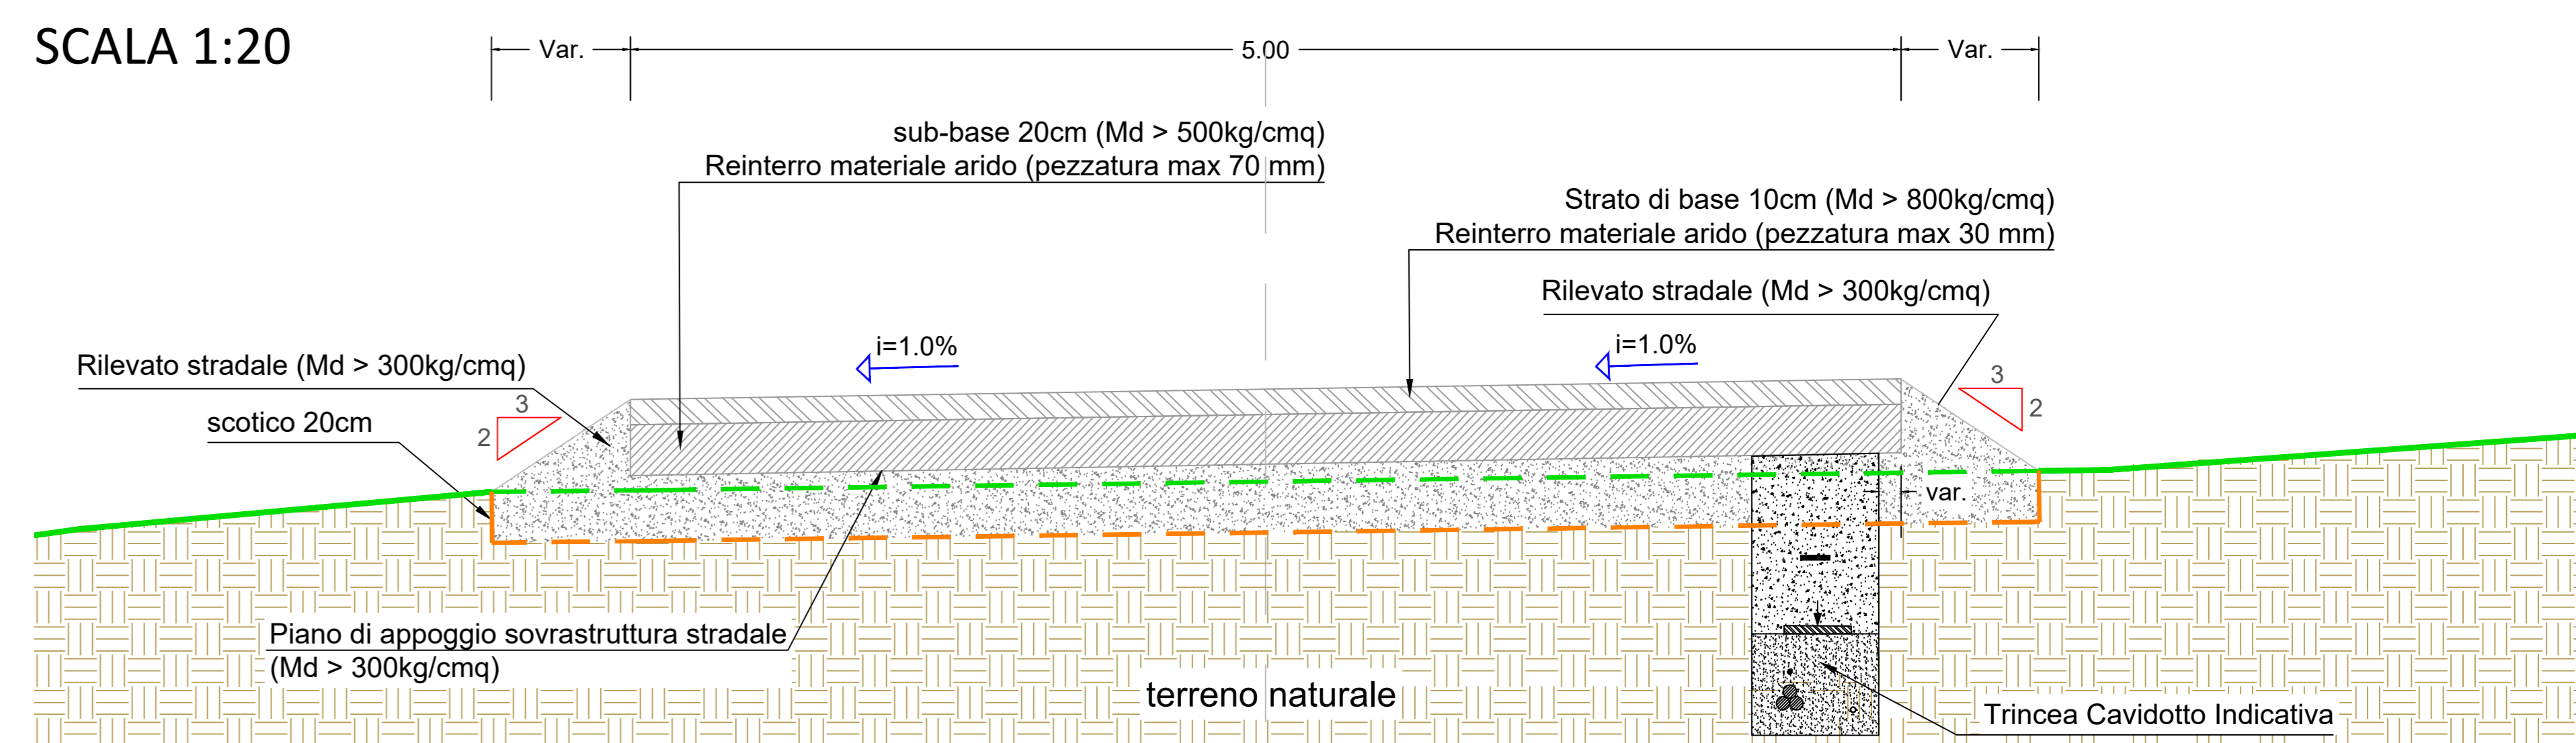

SEZIONE TIPICA VIABILITÀ DA REALIZZARE A MEZZA COSTA - CAVIDOTTO SOTTO STRADA

SCALA 1:20

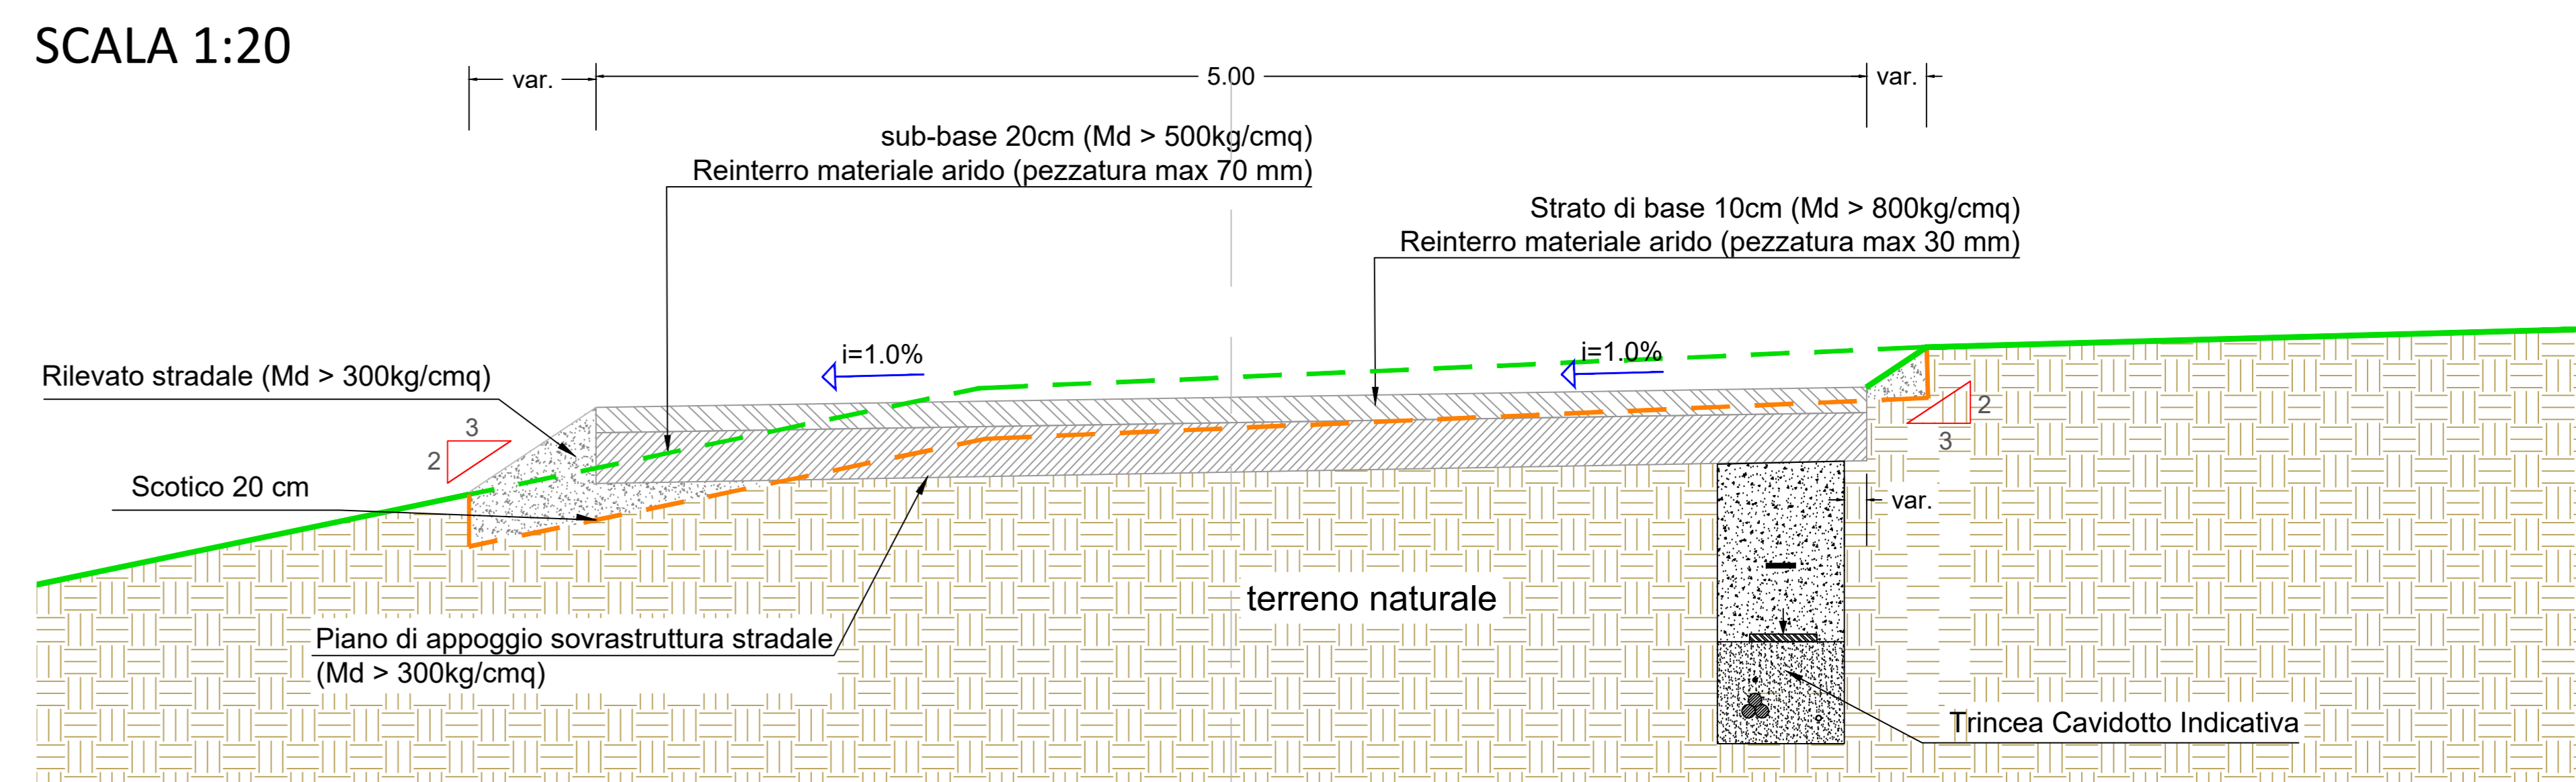

NOTE

1) I DISEGNI RAPPRESENTATI SU QUESTA TAVOLA SONO DEI TIPICI.

LEGENDA

- TERRENO ORIGINARIO RIMOSSO
- TERRENO
- SCOTICO
- BASE
- SUBBASE
- TERRENO NATURALE
- RILEVATO STRADALE

00	13/04/2023	PRIMA EMISSIONE	L. Debitante	F. De Castro																																				
REDAZIONE	Disegnato	ELABORAZIONE	PROGETTATO	APPROVATO																																				
SEZIONE / RENDICONTI / PRESENTAZIONE	ING. ANTONIO SERGI		AUTORELIZIARIO																																					
NOME COGNOME / FILE NAME	SCS.DES.D.CIV.ITA.W.5631.017.00	DATA / DATA	17/04/2023																																					
FORNITORE DEL DISEGNO / Drawing Format	SCALA DEL DISEGNO / Drawing scale	NUMERO FOGGIA DEL DISEGNO / Drawing sheet	1 di 1																																					
AD	1:20																																							
SOGGETTO / SUBORDINATE / Proponent	PROGETTO / Project	IMPIANTO EOLICO COPERTINO																																						
SCOPPO DOCUMENTO / Liberatori Study		ITER AUTORIZZATIVO																																						
PROGETTORE / Technical Author	TITOLO / Title	TIPICO SEZIONI STRADALI																																						
<table border="1"> <tr> <th>COMPANY</th> <th>PURPOSE</th> <th>TYPE</th> <th>DISCIPLINE</th> <th>COUNTRY</th> <th>TEL.</th> <th>PLANT</th> <th>PROGRESSIVE</th> <th>REVISIONI</th> </tr> <tr> <td>SCS</td> <td>DES</td> <td>D</td> <td>C</td> <td>I</td> <td>V</td> <td>I</td> <td>T</td> <td>A</td> </tr> <tr> <td>W</td> <td>5</td> <td>6</td> <td>3</td> <td>1</td> <td>0</td> <td>1</td> <td>7</td> <td>0</td> </tr> <tr> <td>0</td> <td>0</td> <td colspan="3"></td> <td>A0</td> <td colspan="3"></td> </tr> </table>					COMPANY	PURPOSE	TYPE	DISCIPLINE	COUNTRY	TEL.	PLANT	PROGRESSIVE	REVISIONI	SCS	DES	D	C	I	V	I	T	A	W	5	6	3	1	0	1	7	0	0	0				A0			
COMPANY	PURPOSE	TYPE	DISCIPLINE	COUNTRY	TEL.	PLANT	PROGRESSIVE	REVISIONI																																
SCS	DES	D	C	I	V	I	T	A																																
W	5	6	3	1	0	1	7	0																																
0	0				A0																																			