


INQUADRAMENTO CTR CAVIDOTTO IMPIANTO EOLICO SCALA 1 : 2000 - RIQUADRO 1

NUMERO INTERFERENZA	TIPOLOGIA - DESCRIZIONE OPERA
Comune di Leverano (LE)	
01	Parallelismo - Sottoservizi
02	Attraversamento - Sottoservizi
14	Attraversamento Canale
15	Parallelismo tombino Telecom
16	Attraversamento - Sottoservizi
Comune di Copertino (LE)	
03	Attraversamento - UCP Strade a valenza paesaggistica SP 119
04	Attraversamento - UCP Strade a valenza paesaggistica SP 119
05	Attraversamento - Linea interrata MT
06	Attraversamento - Linea interrata MT
07	Parallelismo - Linea interrata MT
08	Parallelismo - Linea interrata MT
09	Attraversamento - Linea interrata MT
10	Attraversamento - Linea interrata BT
11	Parallelismo - Linea interrata BT
12	Attraversamento - Metanodotto e Circonvallazione
13	Attraversamento Canale
17	Attraversamento Agp
18	Attraversamento Canale
19	Parallelismo - Sottoservizi
20	Attraversamento - Sottoservizi
Comune di Nardo (LE)	
21	Attraversamento - Linea interrata BT

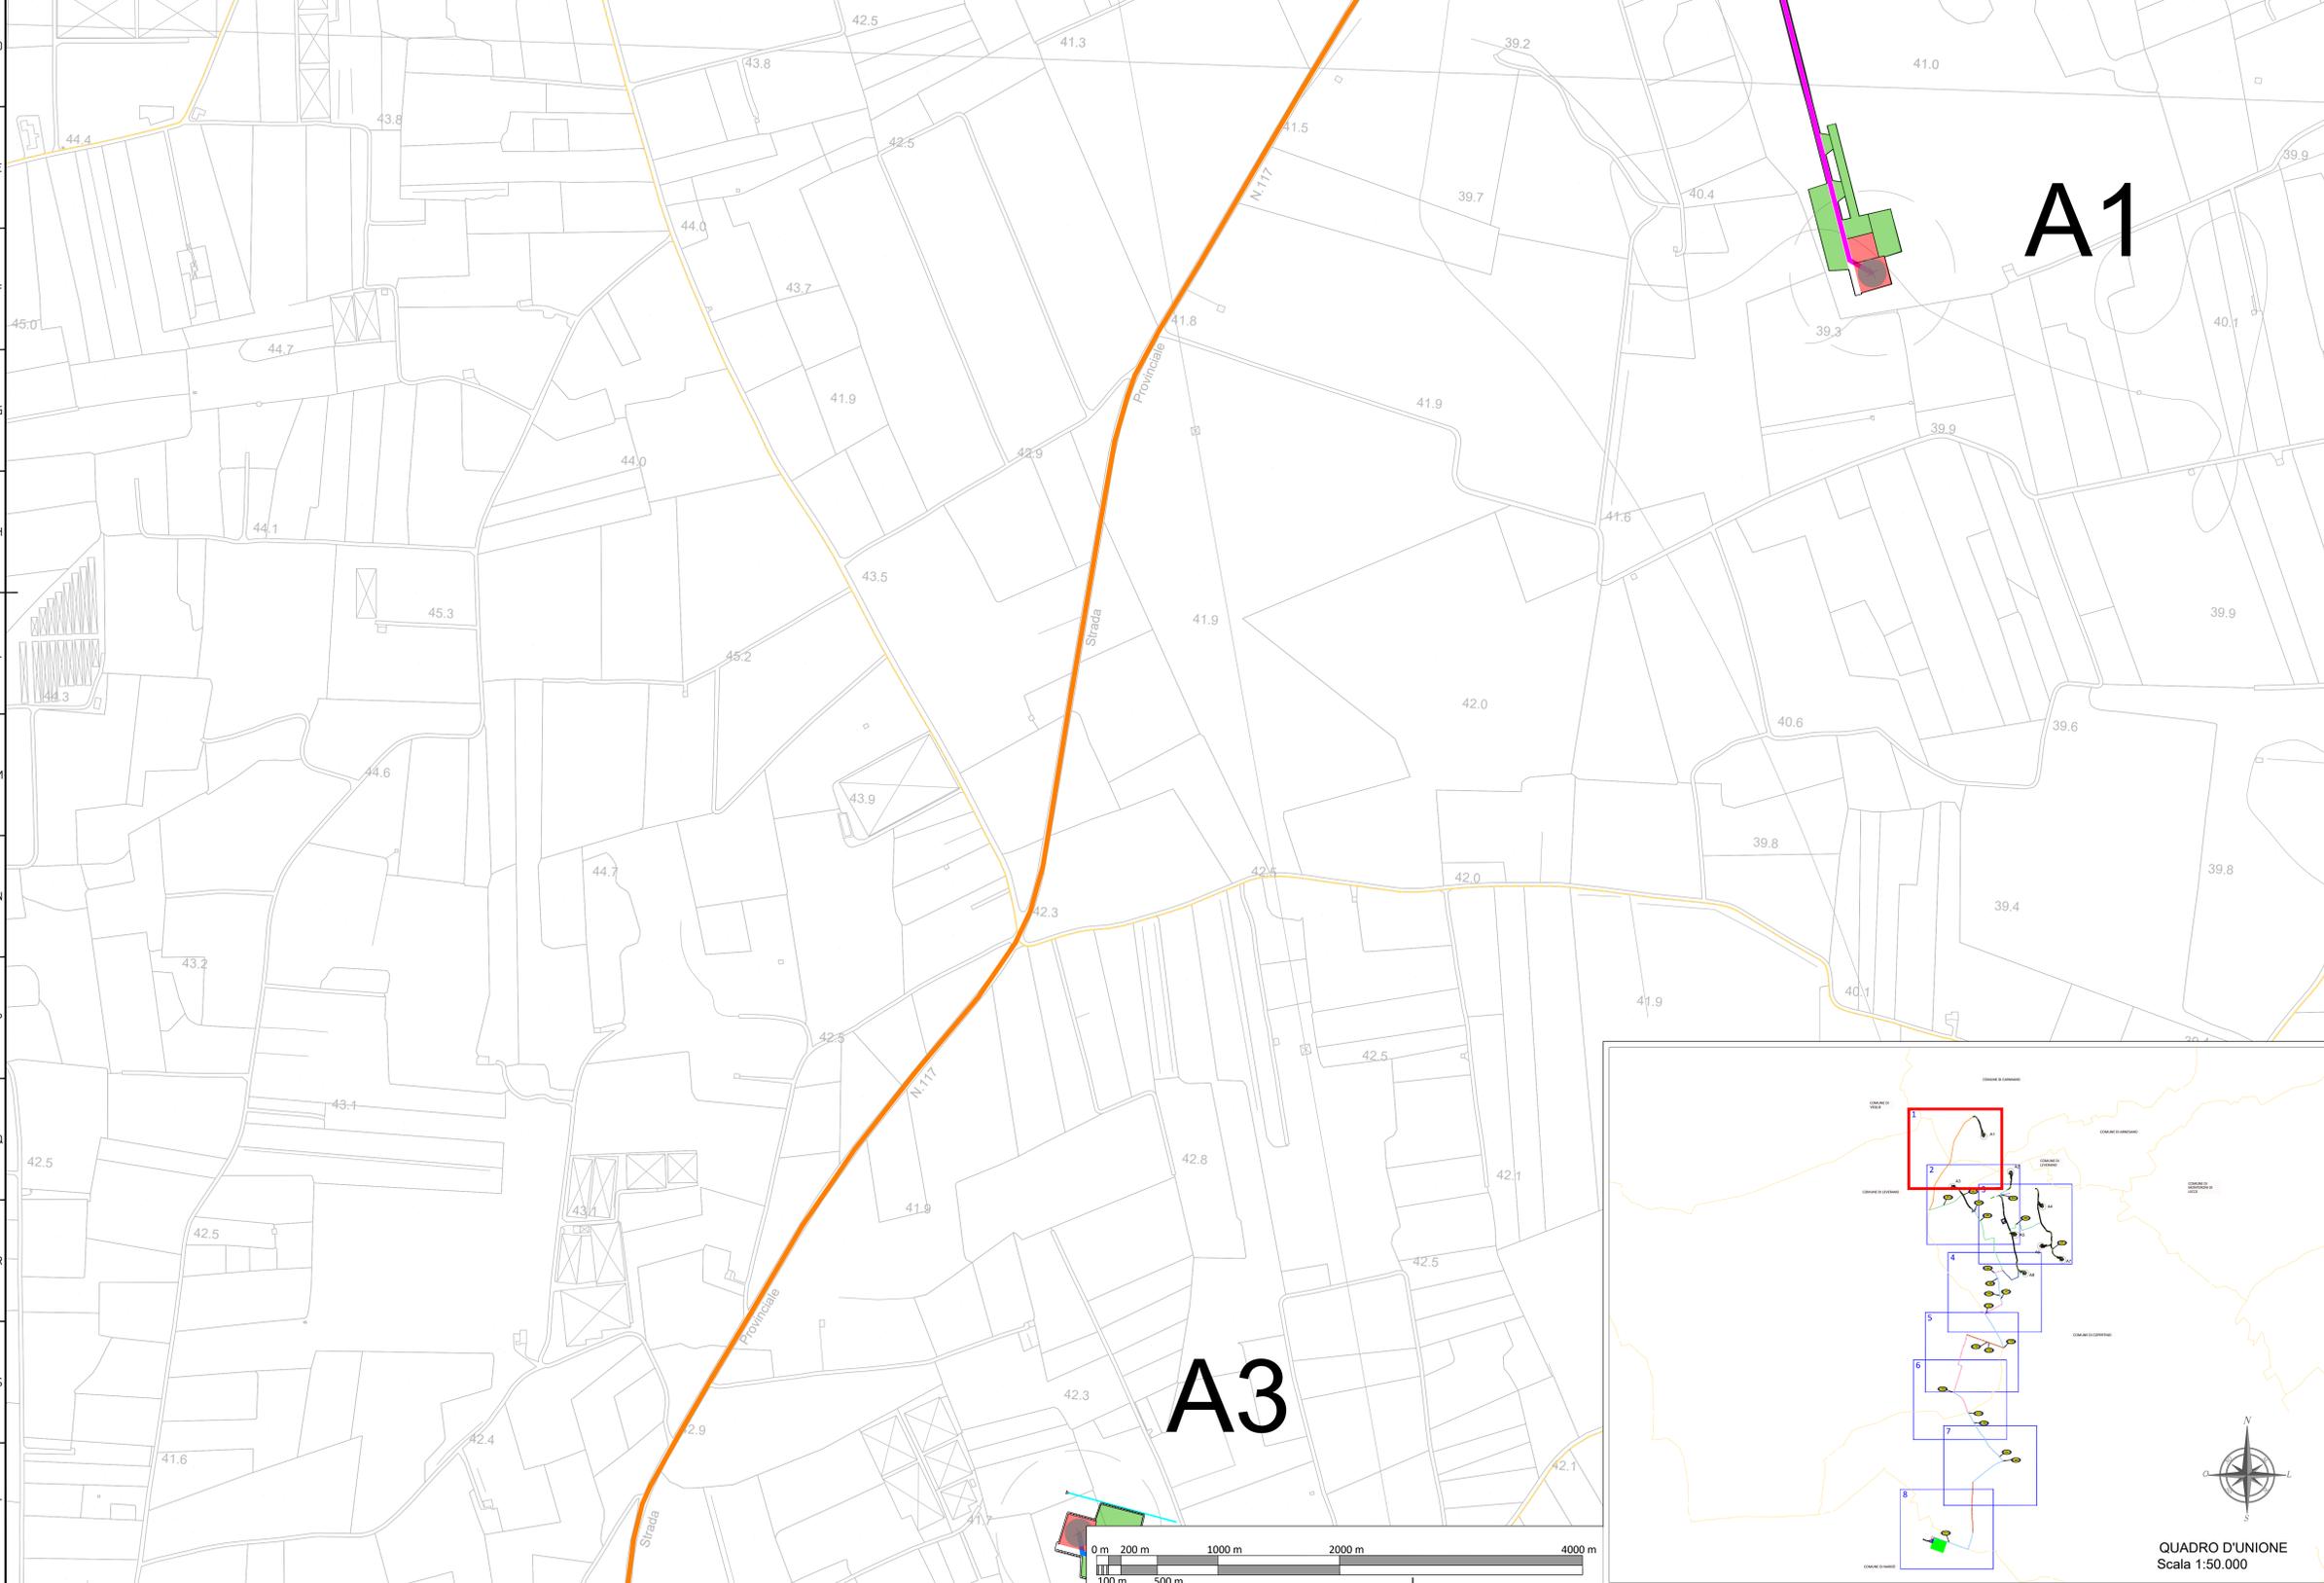

LEGGENDA

- Piazzola Aerogeneratore
- Rilevato
- Scavo
- Fondazione e sorvolo
- Piazzola Definitiva
- Piazzola Temporanea
- Site Camp - Area Temporanea
- Deposito area parco - Area Temporanea
- Deposito SSU - Area Temporanea
- Rimozione guard rail e realizzazione pacchetto stradale
- Nuova SE RTN 380/150kV
- Nuova SSU
- Altro Produttore
- Stallo Condiviso
- Viabilità di accesso
- Stallo AT di connessione alla RTN
- Fascia di mitigazione vegetazionale
- Tracciato stradale (esistente da adeguare o di nuova realizzazione)
- Canale
- Attraversamento Stradale
- Aree Spazzate
- Confini Comunali

Sistema di riferimento - sistema UTM-WGS 84 Fuso 34N


A1

LEGGENDA


- CAVIDOTTO MT INTERRATO SEZIONE TIPO "A"
- CAVIDOTTO MT INTERRATO SEZIONE TIPO "B"
- CAVIDOTTO MT INTERRATO SEZIONE TIPO "C"
- CAVIDOTTO MT INTERRATO SEZIONE TIPO "D"
- CAVIDOTTO MT INTERRATO SEZIONE TIPO "E"
- CAVIDOTTO MT INTERRATO SEZIONE TIPO "F"
- CAVIDOTTO MT INTERRATO SEZIONE TIPO "G"
- CAVIDOTTO MT INTERRATO SEZIONE TIPO "H"
- CAVIDOTTO AT INTERRATO SEZIONE "I"
- ATTRaversamento T.O.C.

00 NUMERO ATTRAVERSAMENTO


INTERFERENZA

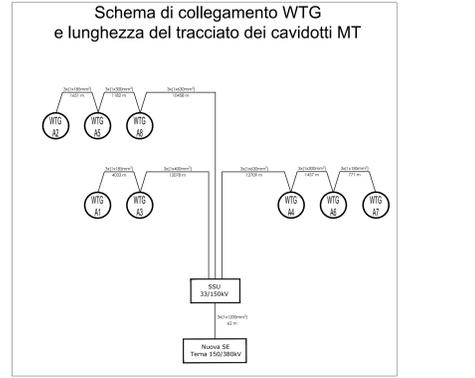

A3

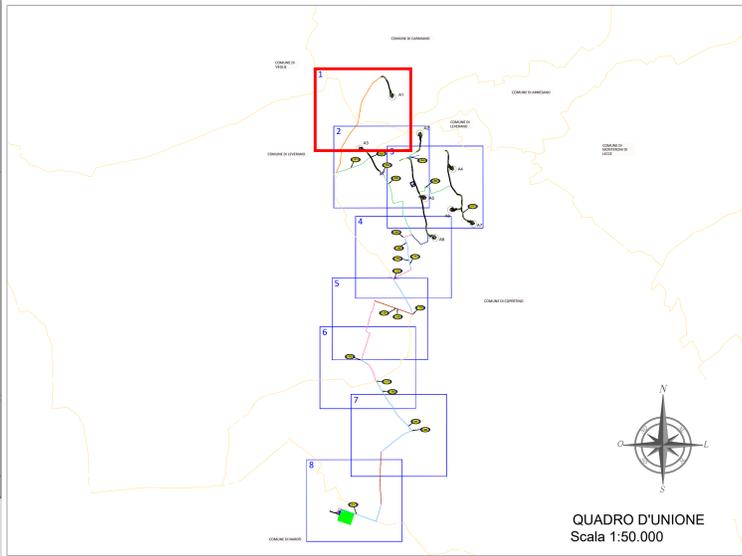

00	24/04/2023	PRIMA EMISSIONE	V. Decarli	S. Miceli													
PROGETTO	DATA	DESCRIZIONE	PREPARATO	APPROVATO													
00	24/04/2023	IMPIANTO EOLICO COPERTINO															
ING. ANTONIO SERGI																	
SCS.DES.D.ELE.ITA.W.5631.007.00	24/04/2023																
40	1:2000	1	di 8														
IMPIANTO EOLICO COPERTINO																	
ITER AUTORIZZATIVO																	
PLANIMETRIA INTERFERENZE CAVIDOTTO IMPIANTO EOLICO																	
SCS	DES	D	E	L	E	I	T	A	W	5	6	3	1	0	7	0	0


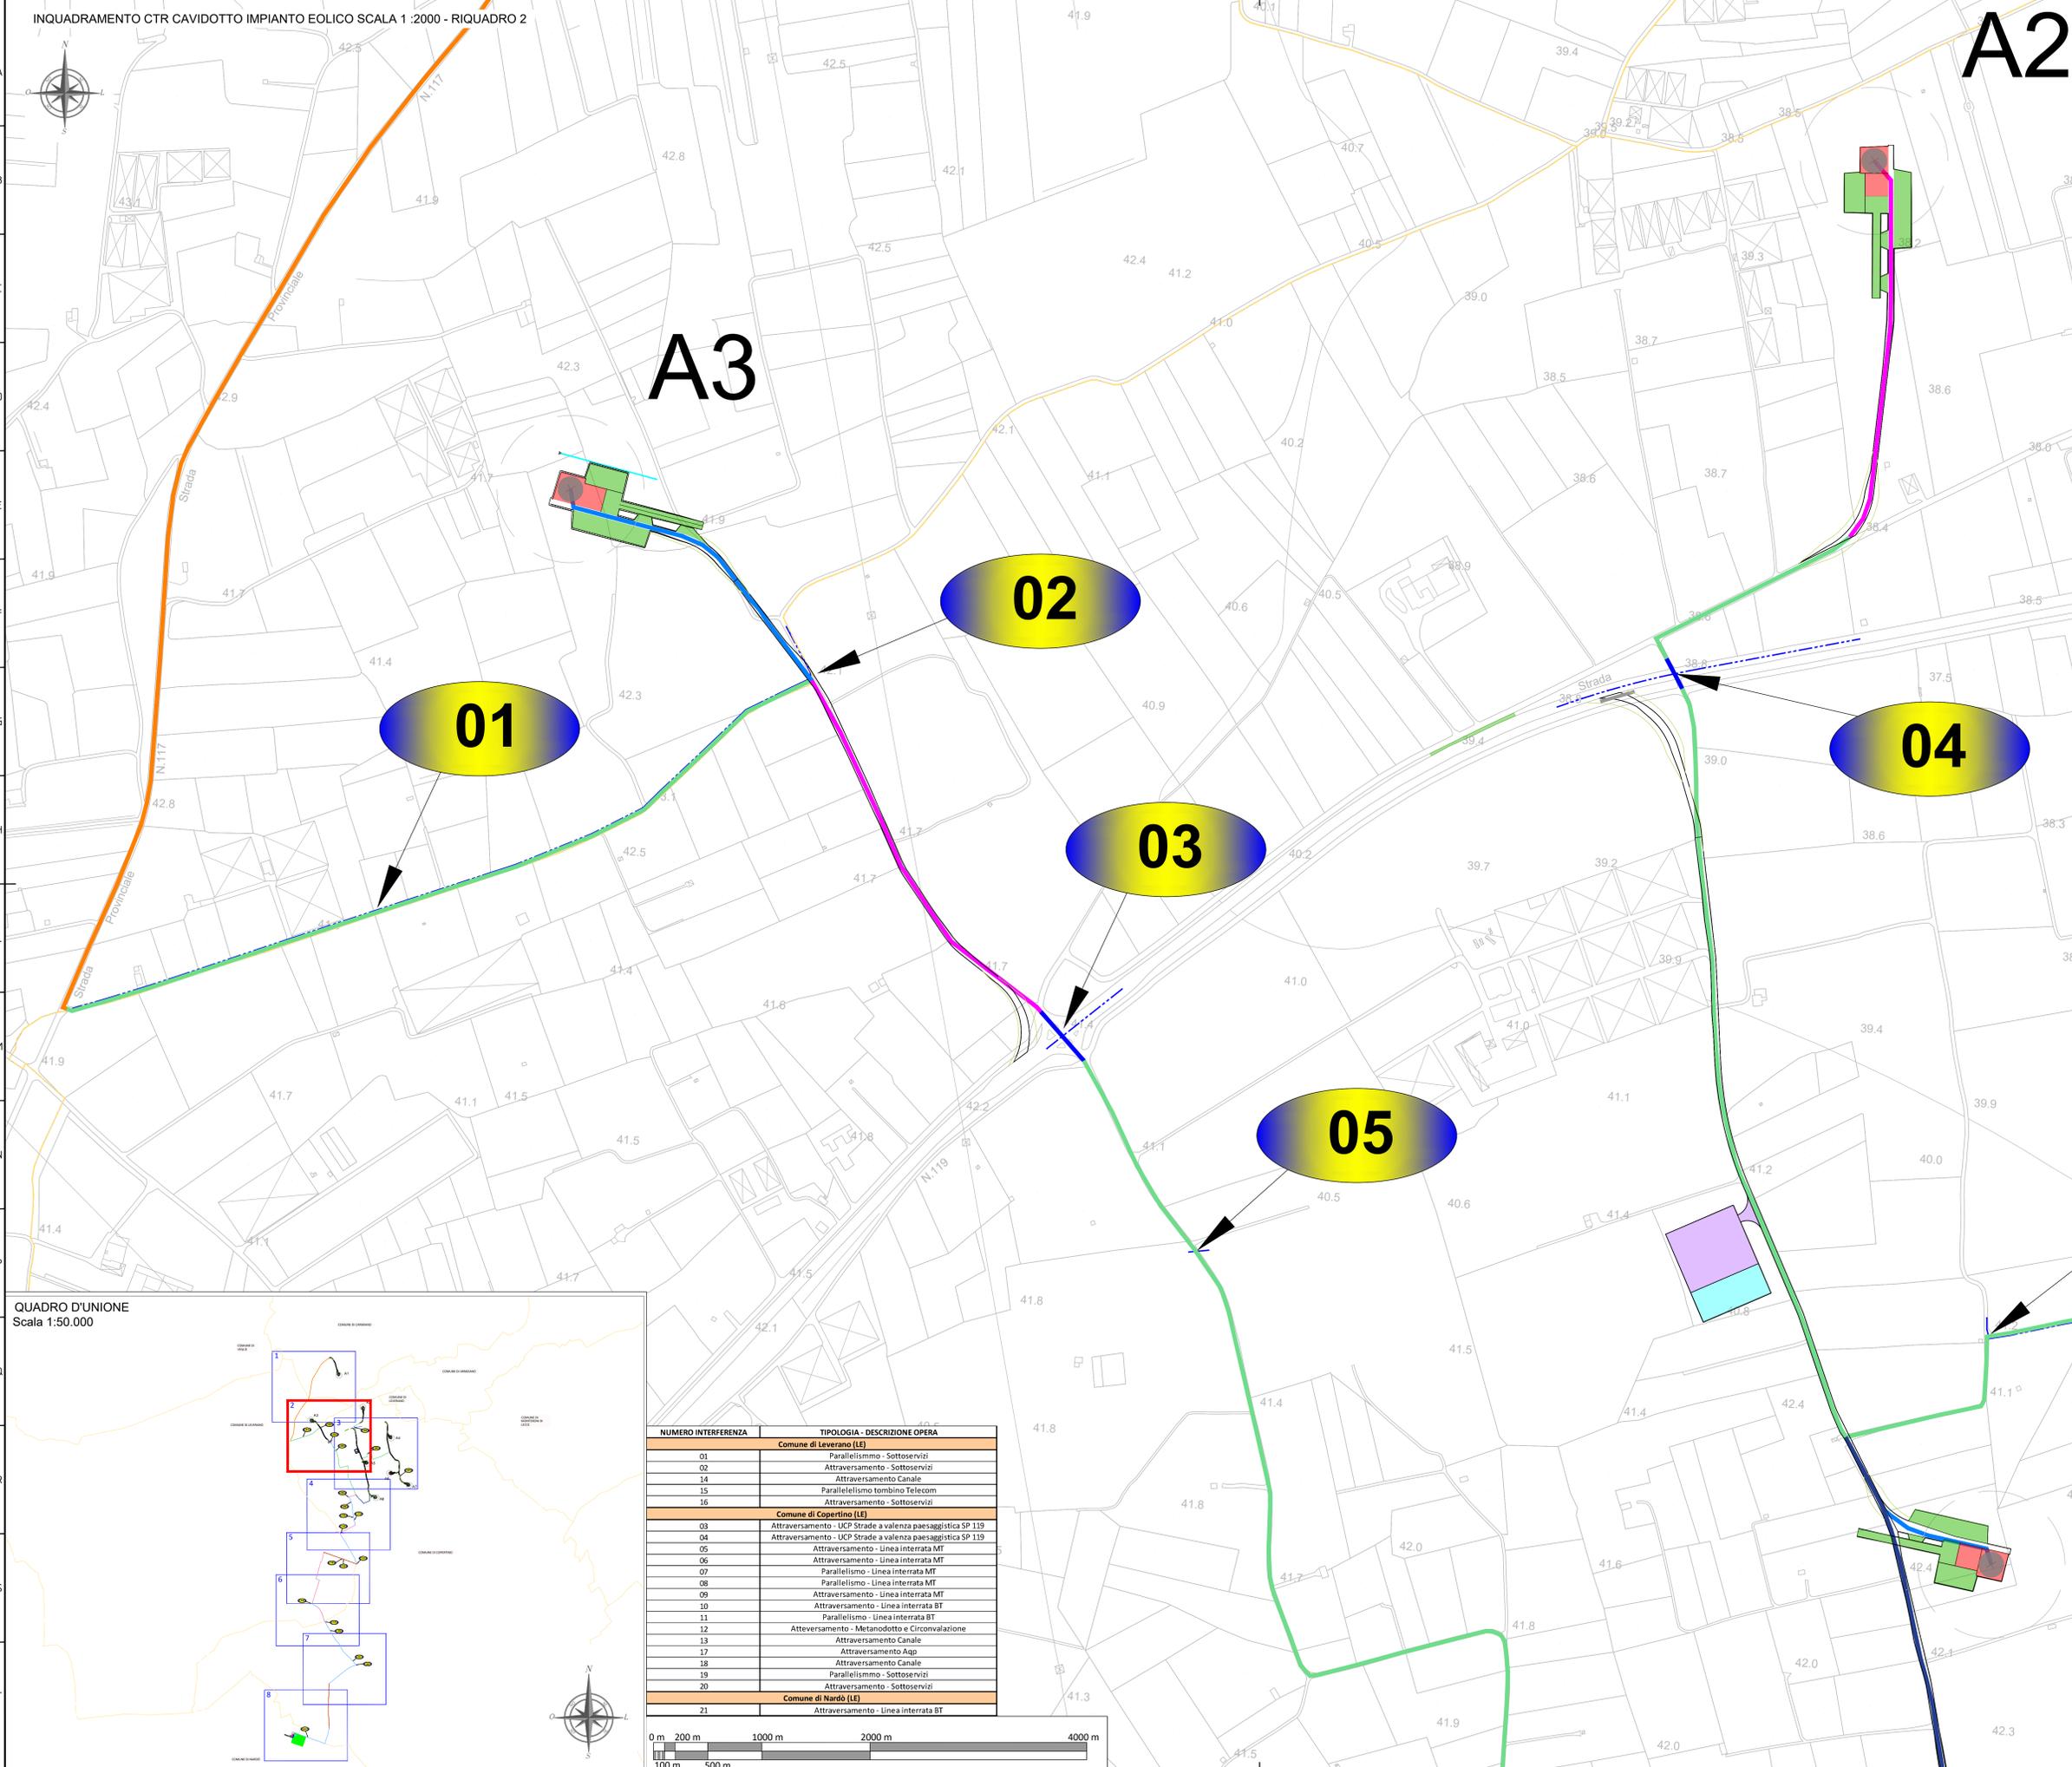


LEGENDA


- CAVIDOTTO MT INTERRATO SEZIONE TIPO "A"
- CAVIDOTTO MT INTERRATO SEZIONE TIPO "B"
- CAVIDOTTO MT INTERRATO SEZIONE TIPO "C"
- CAVIDOTTO MT INTERRATO SEZIONE TIPO "D"
- CAVIDOTTO MT INTERRATO SEZIONE TIPO "E"
- CAVIDOTTO MT INTERRATO SEZIONE TIPO "F"
- CAVIDOTTO MT INTERRATO SEZIONE TIPO "G"
- CAVIDOTTO MT INTERRATO SEZIONE TIPO "H"
- CAVIDOTTO AT INTERRATO SEZIONE "I"
- ATTRAVERSAMENTO T.O.C.

00 NUMERO ATTRAVERSAMENTO



INTERFERENZA

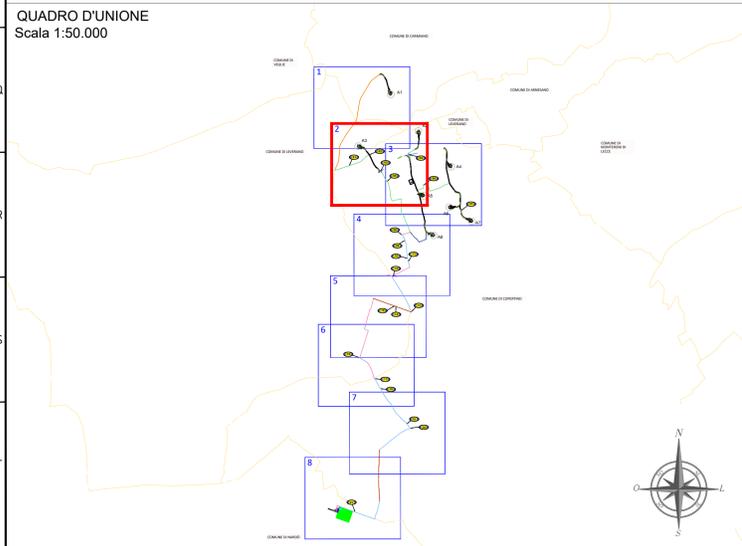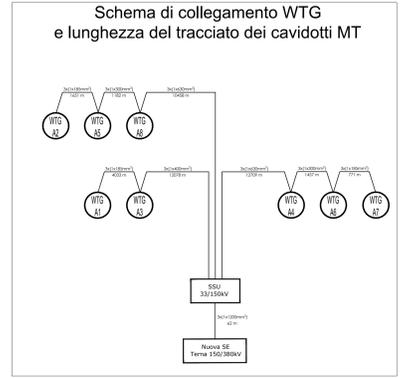

NUMERO INTERFERENZA	TIPOLOGIA - DESCRIZIONE OPERA
Comune di Leverano (LE)	
01	Parallelismo - Sottoservizi
02	Attraversamento - Sottoservizi
14	Attraversamento - Canale
15	Parallelismo - tombino Telecom
16	Attraversamento - Sottoservizi
Comune di Copertino (LE)	
03	Attraversamento - UCP Strade a valenza paesaggistica SP 119
04	Attraversamento - UCP Strade a valenza paesaggistica SP 119
05	Attraversamento - Linea interrata MT
06	Attraversamento - Linea interrata MT
07	Parallelismo - Linea interrata MT
08	Parallelismo - Linea interrata MT
09	Attraversamento - Linea interrata MT
10	Attraversamento - Linea interrata BT
11	Parallelismo - Linea interrata BT
12	Attraversamento - Metanodotto e Circonvallazione
13	Attraversamento Canale
17	Attraversamento Aqp
18	Attraversamento Canale
19	Parallelismo - Sottoservizi
20	Attraversamento - Sottoservizi
Comune di Nardo (LE)	
21	Attraversamento - Linea interrata BT

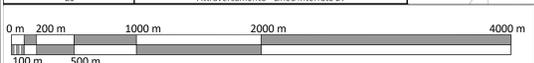

00	24/04/2023	PRIMA EMISSIONE	V. Decarli	S. Miceli				
PROGETTO	DATA	DESCRIZIONE	PROGETTISTA	APPROVATO				
ING. ANTONIO SERGI	SCS.DES.D.ELE.ITA.W.5631.007.00	24/04/2023						
PROGETTO	DATA	DESCRIZIONE	PROGETTISTA	APPROVATO				
ING. ANTONIO SERGI	SCS.DES.D.ELE.ITA.W.5631.007.00	24/04/2023						
PROGETTO	DATA	DESCRIZIONE	PROGETTISTA	APPROVATO				
ING. ANTONIO SERGI	SCS.DES.D.ELE.ITA.W.5631.007.00	24/04/2023						
IMPIANTO EOLICO COPERTINO								
ITER AUTORIZZATIVO								
PLANIMETRIA INTERFERENZE CAVIDOTTO IMPIANTO EOLICO								
COMPANY	PURPOSE	TYPE	DISCIPLINE	COUNTRY	TEL.	PLANT	PROGRESSIVE	REVISION
SCS	DES	D	E	L	E	I	T	A
W	5	6	3	1	0	7	0	0

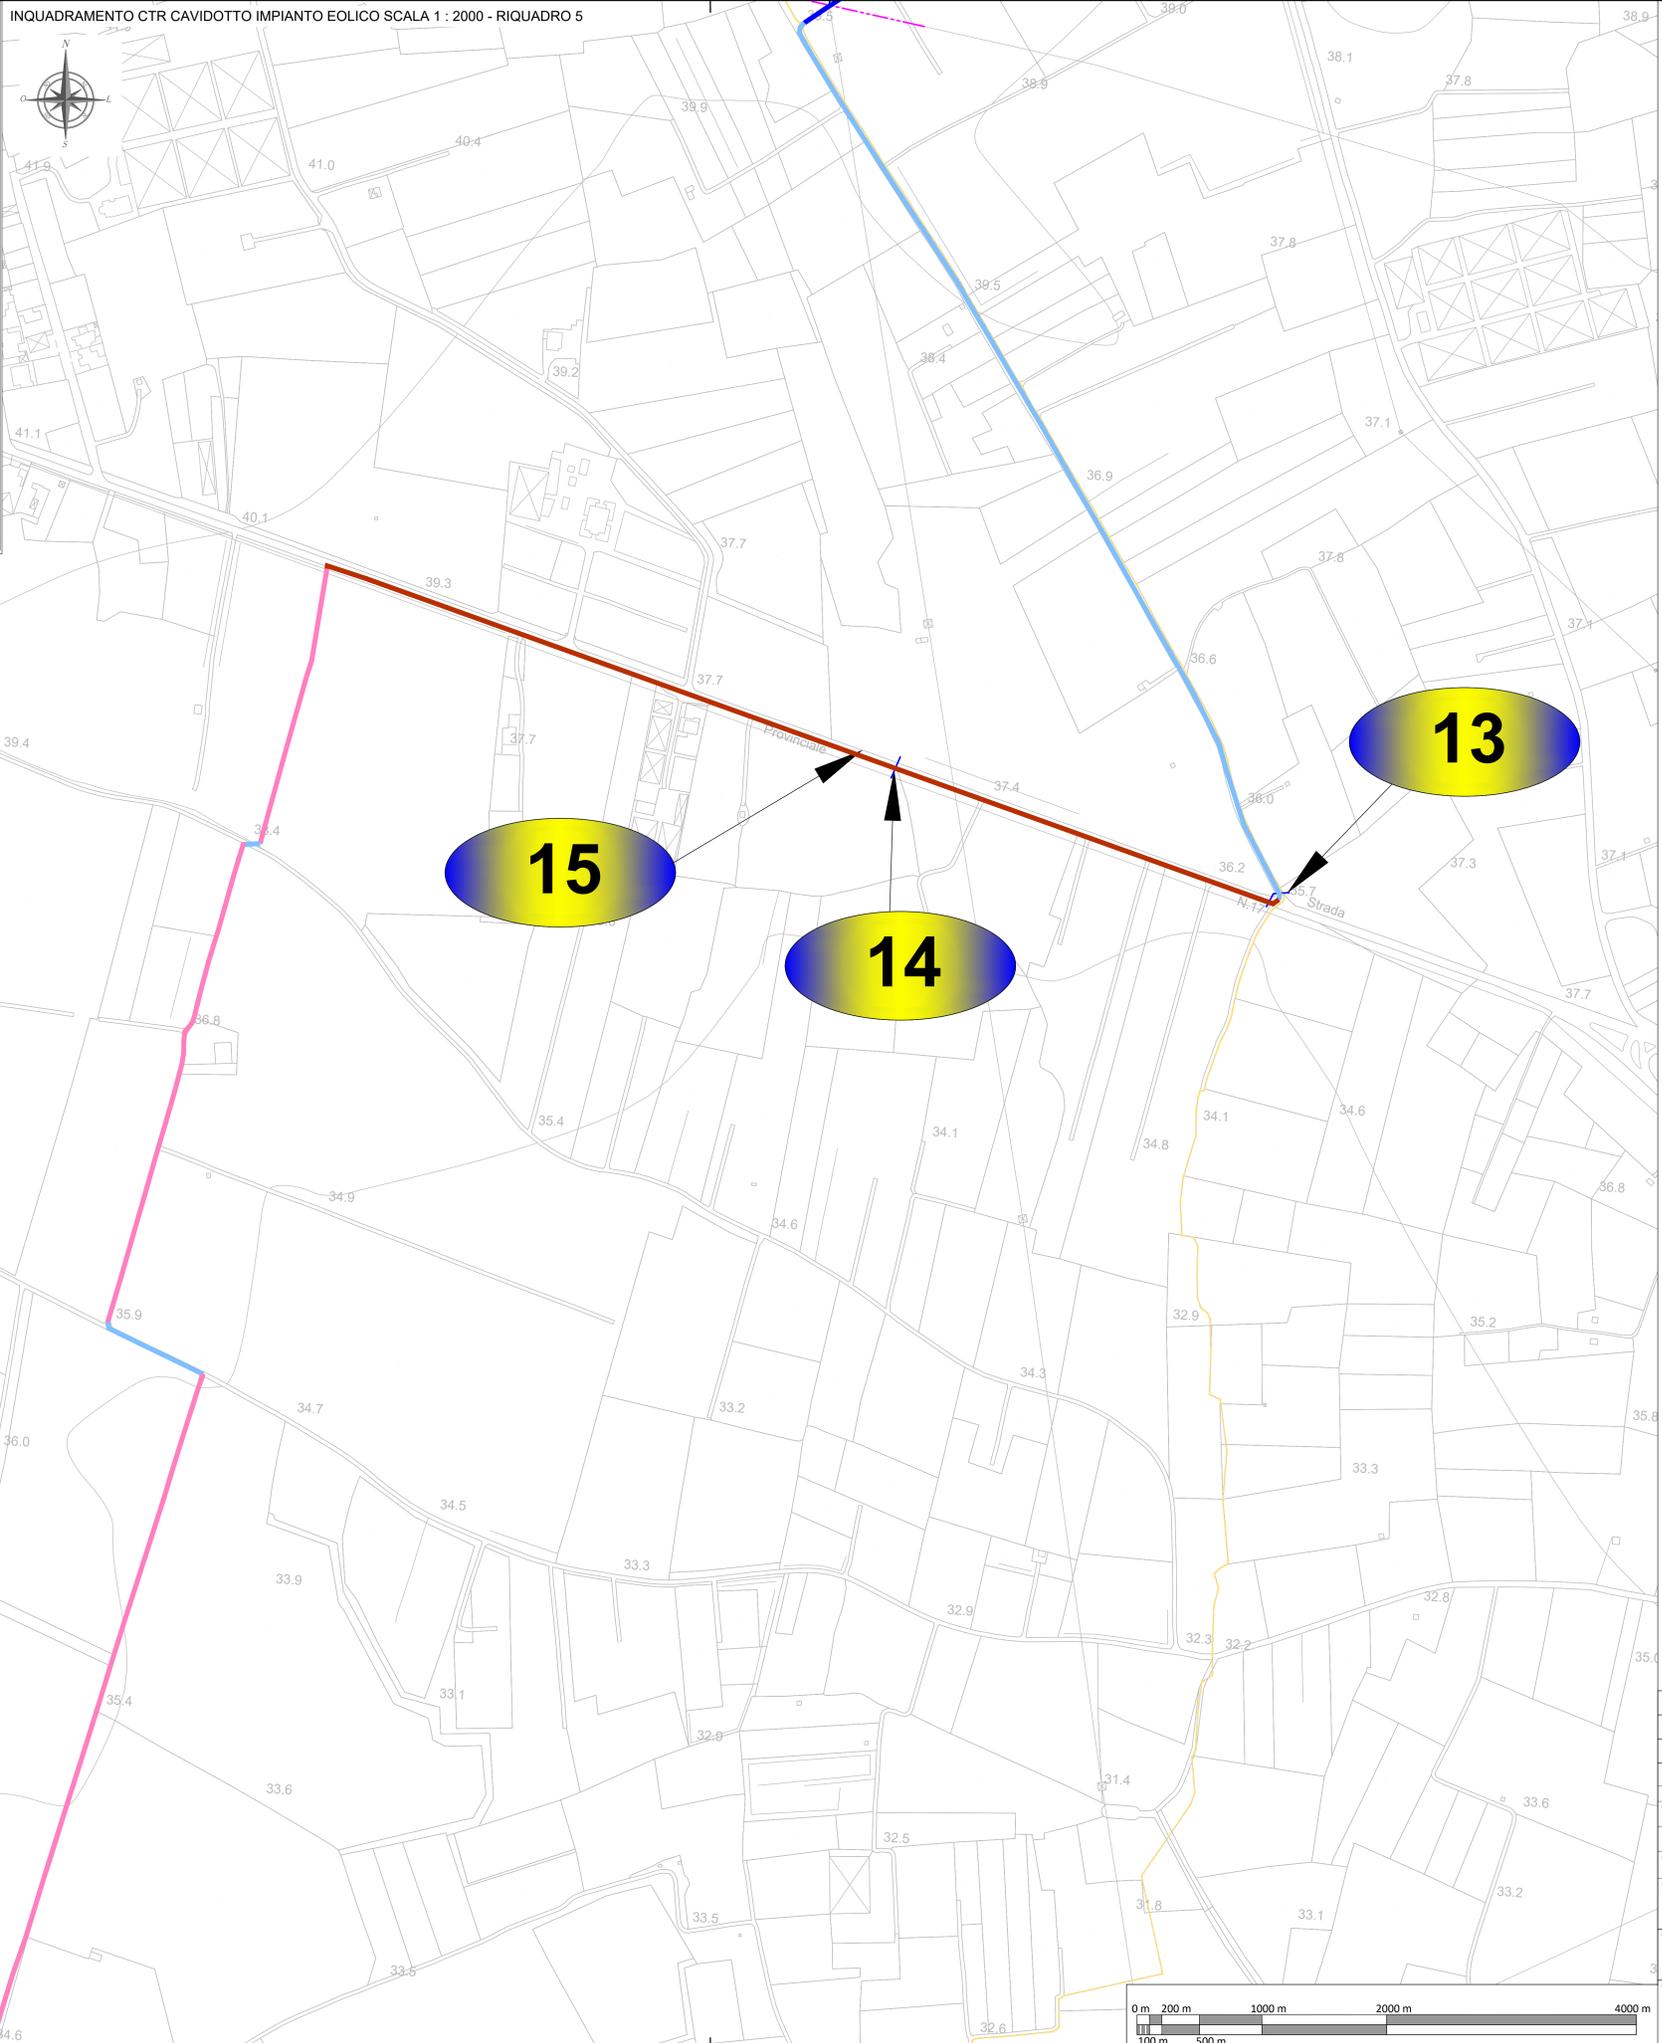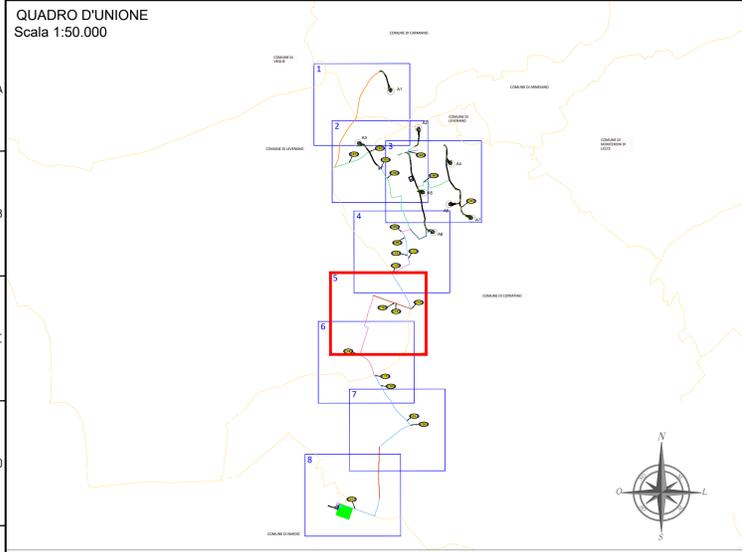

LEGENDA

- Piazzola Aerogeneratore
- Rilevato
- Scavo
- Fondazione e sorvolo
- Piazzola Definitiva
- Piazzola Temporanea
- Site Camp - Area Temporanea
- Deposito area parco - Area Temporanea
- Deposito SSU - Area Temporanea
- Rimozione guard rail e realizzazione pacchetto stradale
- Nuova SE RTN 380/150kV
- Nuova SSU
- Altro Produttore
- Stallo Condiviso
- Viabilità di accesso
- Stallo AT di connessione alla RTN
- Fascia di mitigazione vegetazionale
- Tracciato stradale (esistente da adeguare o di nuova realizzazione)
- Canale
- Attraversamento Stradale
- Aree Spazzate
- Confini Comunali

Sistema di riferimento - sistema UTM-WGS 84 Fuso 34N


NUMERO INTERFERENZA	TIPOLOGIA - DESCRIZIONE OPERA
Comune di Leverano (LE)	
01	Parallelismo - Sottoservizi
02	Attraversamento - Sottoservizi
14	Attraversamento Canale
15	Parallelismo tombino Telecom
16	Attraversamento - Sottoservizi
Comune di Copertino (LE)	
03	Attraversamento - UCP Strade a valenza paesaggistica SP 119
04	Attraversamento - UCP Strade a valenza paesaggistica SP 119
05	Attraversamento - Linea Interrata MT
06	Attraversamento - Linea Interrata MT
07	Parallelismo - Linea Interrata MT
08	Parallelismo - Linea Interrata MT
09	Attraversamento - Linea Interrata MT
10	Attraversamento - Linea Interrata BT
11	Parallelismo - Linea Interrata BT
12	Attraversamento - Metanodotto - Circonvallazione
13	Attraversamento Canale
17	Attraversamento Agp
18	Attraversamento Canale
19	Parallelismo - Sottoservizi
20	Attraversamento - Sottoservizi
Comune di Nardò (LE)	
21	Attraversamento - Linea Interrata BT

LEGENDA

- CAVIDOTTO MT INTERRATO SEZIONE TIPO "A"
- CAVIDOTTO MT INTERRATO SEZIONE TIPO "B"
- CAVIDOTTO MT INTERRATO SEZIONE TIPO "C"
- CAVIDOTTO MT INTERRATO SEZIONE TIPO "D"
- CAVIDOTTO MT INTERRATO SEZIONE TIPO "E"
- CAVIDOTTO MT INTERRATO SEZIONE TIPO "F"
- CAVIDOTTO MT INTERRATO SEZIONE TIPO "G"
- CAVIDOTTO MT INTERRATO SEZIONE TIPO "H"
- CAVIDOTTO AT INTERRATO SEZIONE "I"
- ATTRAVERSAMENTO T.O.C.

00 NUMERO ATTRAVERSAMENTO

INTERFERENZA

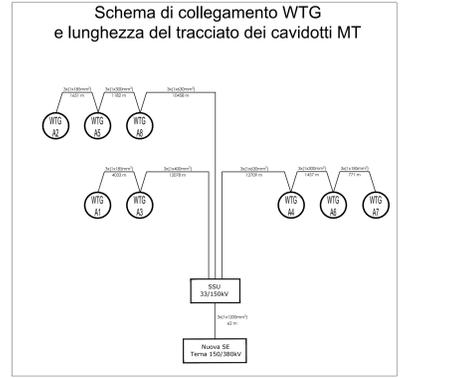

16

15

14

13

00	24/04/2023	PRIMA EMISSIONE	V. Decaris	S. Miceli				
Rev. No.	DATA	DESCRIZIONE	PREPAREDATO	APPROVATO				
01	24/04/2023	PRIMA EMISSIONE	V. Decaris	S. Miceli				
ING. ANTONIO SERGI								
SCS.DES.D.ELE.ITA.W.5631.007.00 24/04/2023								
FORMATO DEL DISEGNO / Drawing Format: A0 1:2000 NUMERO FOGLIO DEL DISEGNO / Drawing sheet: 5 di 8								
PROGETTO / Project: IMPIANTO EOLICO COPERTINO								
SCOPPO DOCUMENTO / Document Scope: ITER AUTORIZZATIVO								
PROGETTO / Project: PLANIMETRIA INTERFERENZE CAVIDOTTO IMPIANTO EOLICO								
CODICE SCS / SCS Code								
COMPANY	PLURISIDE	TYPE	DISCIPLINE	COUNTRY	TEL.	PLANT	PROGRESSIVE	REVISIONI
SCS	DES	D	E	L	E	I	T	A
W	5	6	3	1	0	0	7	0
0	0	0	0	0	0	0	0	0

