

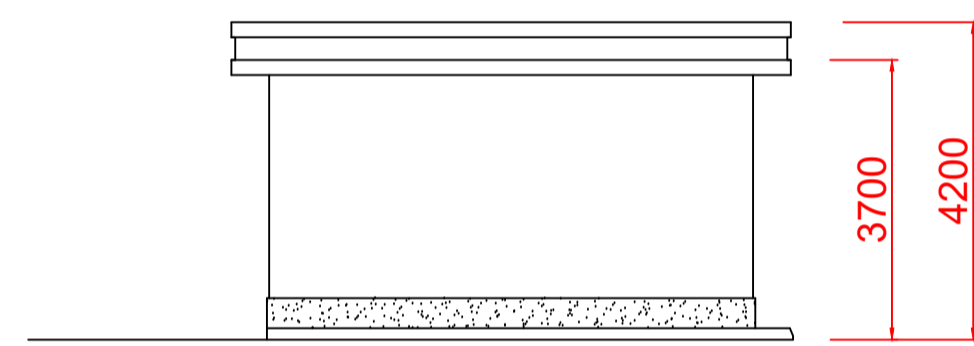


# PROSPETTI EDIFICIO SOTTOSTAZIONE MT/AT


## scala 1:100

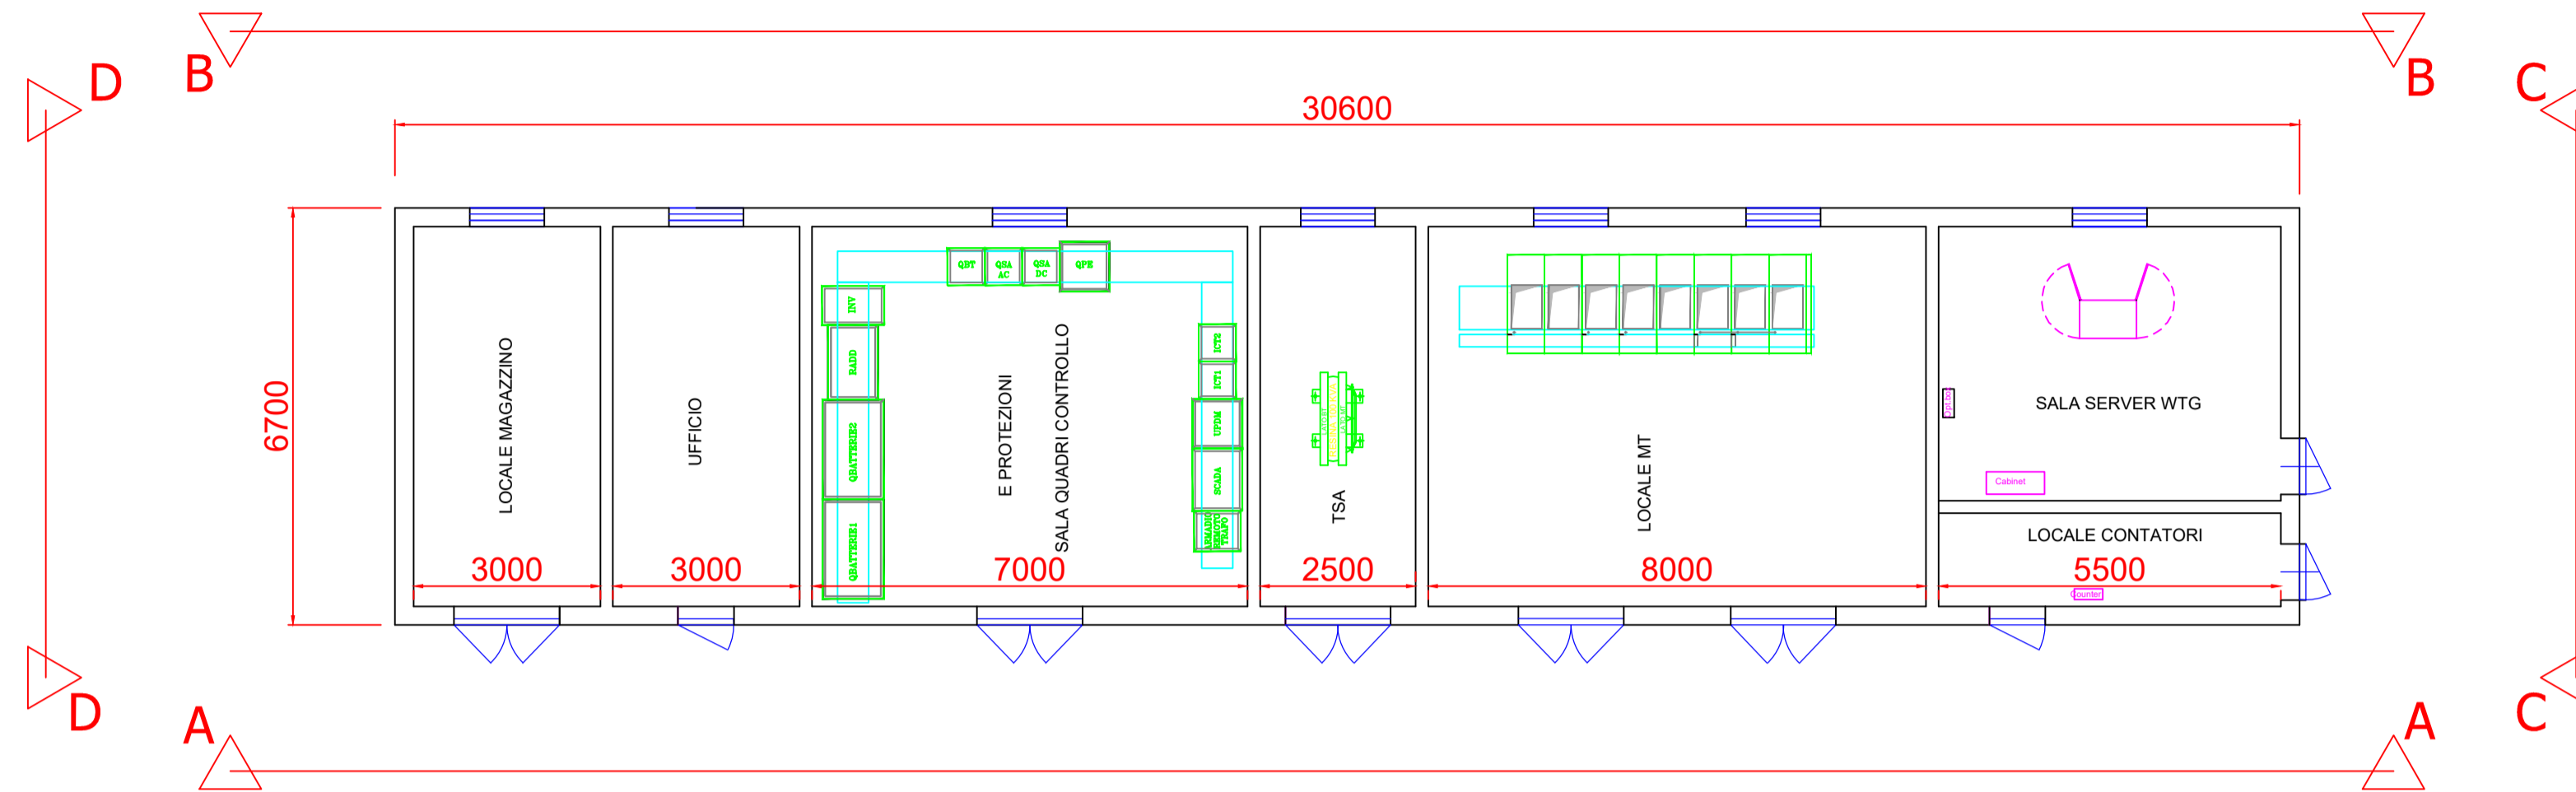


Prospetto C - C

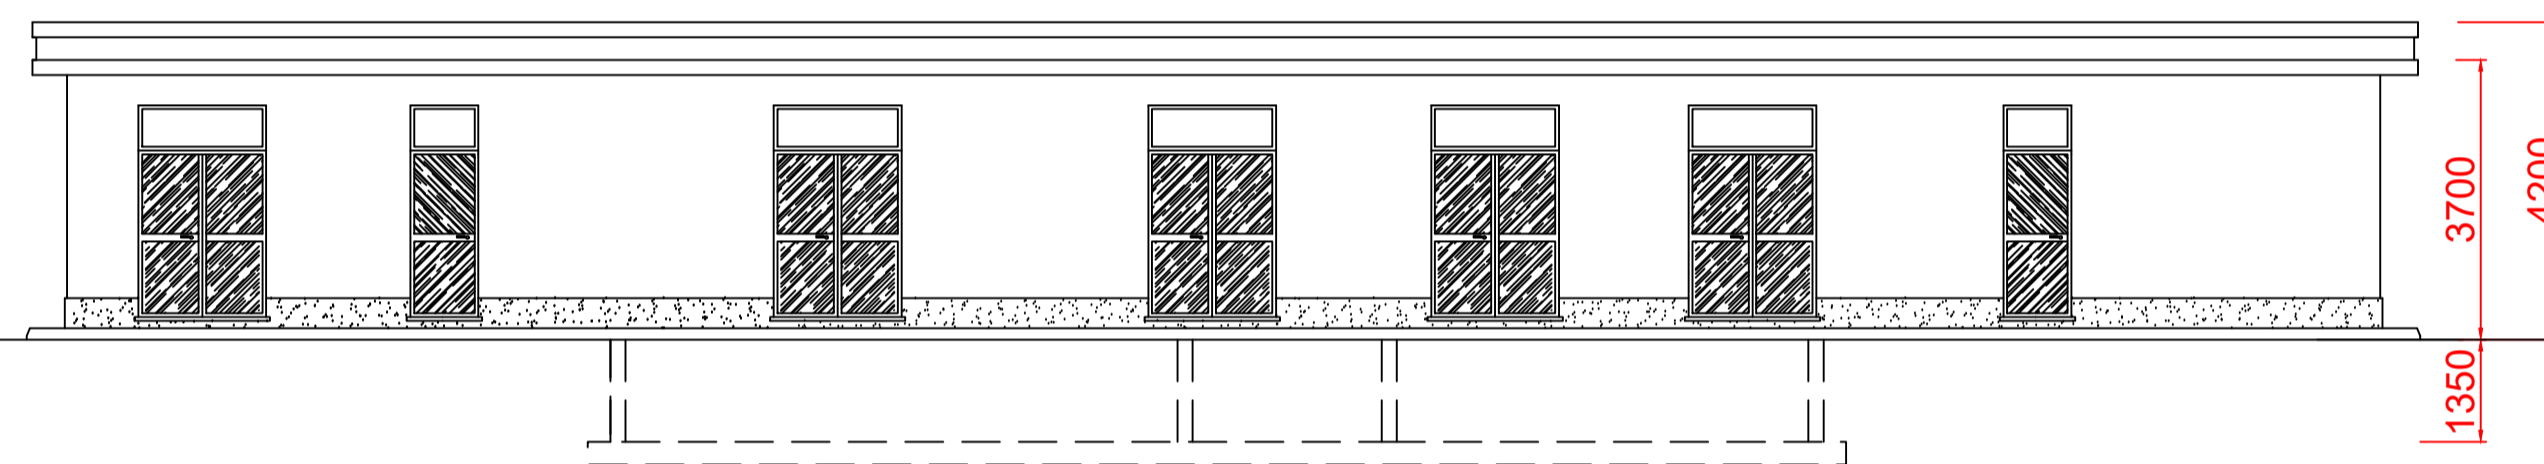

Prospetto A - A

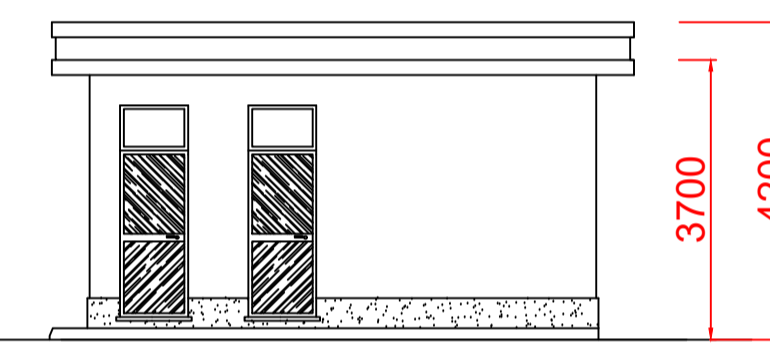

Prospetto D - D

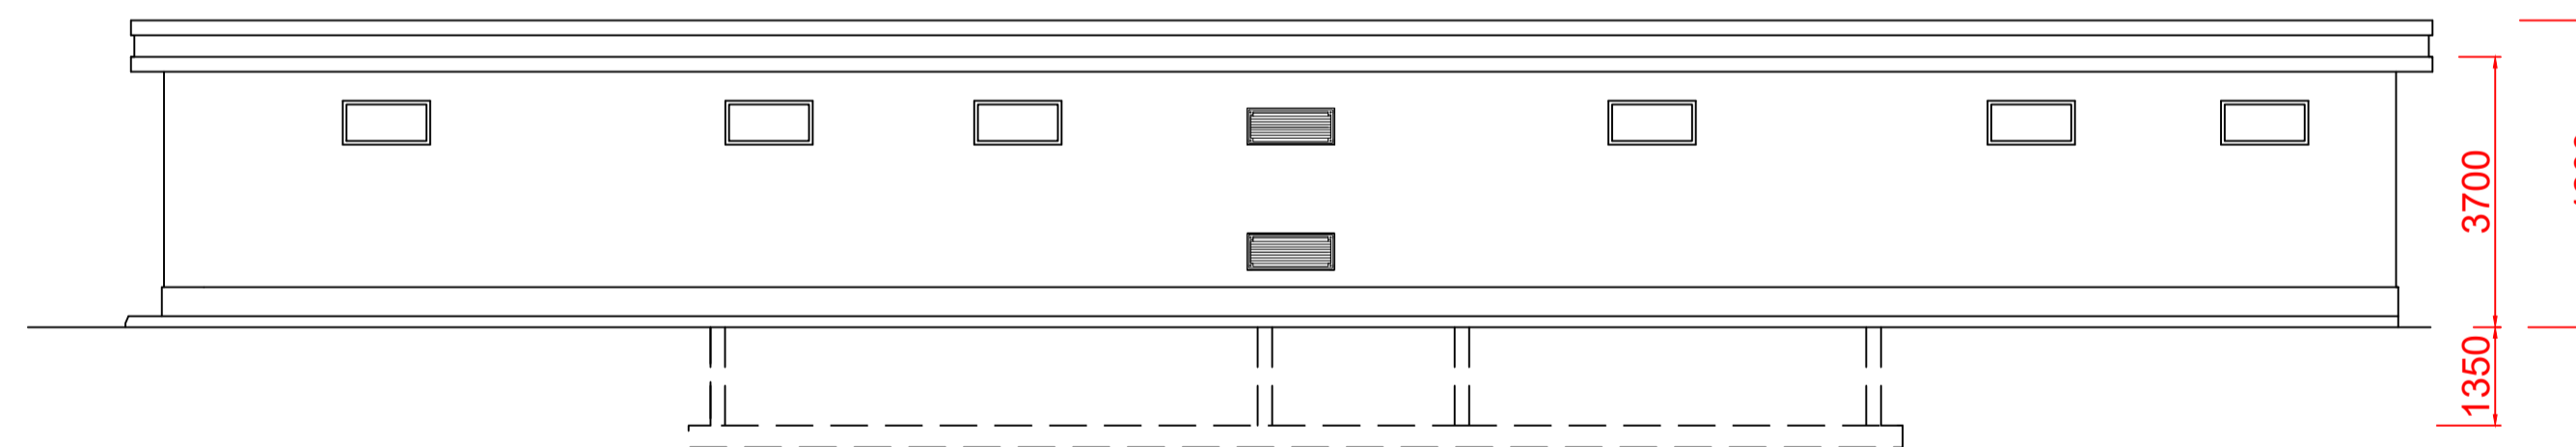

Prospetto B - B

00	10/04/2023	PRIMA EMISSIONE	V. Decarolis	S. Miccoli															
REV. N.	DATA	DESCRIZIONE	PREPARATO	APPROVATO															
	Rev	Date	Prepared	Approved															
DIRETTORE TECNICO / Technical Director			FIRMA E FIRMA DIRETTORE TECNICO / Technical Director Sign and Stamp																
ING. ANTONIO SERGI																			
NOME D'ARCHIVIO / FILE NAME		DATA / Date																	
SCS.DES.D.ELE.ITA.W.5631.017.00		10/04/2023																	
FORMATO DEL DISEGNO / Drawing Format	SCALA DEL DISEGNO / Drawing scale	NUMERO FOGLIO DEL DISEGNO / Drawing sheet																	
A1	1:100	1 di/of 1																	
SOGGETTO PROPONENTE / Proponent	PROGETTO / Project																		
	IMPIANTO EOLICO COPERTINO																		
	SCOPO DOCUMENTO / Utilization Scope																		
	ITER AUTORIZZATIVO																		
PROGETTISTA / Technical Advisor	TITOLO / Title																		
	PIANTA, PROSPETTI, SEZIONI EDIFICIO SOTTOSTAZIONE MT/AT																		
PROGETTO / Project	CODICE SCS / SCS Code																		
	COMPANY	PURPOSE	TYPE	DISCIPLINE	COUNTRY	TEC.	PLANT	PROGRESSIVE	REVISION										
	SCS	DES	D	C	I	V	I	T	A	W	5	6	3	1	0	1	7	0	0