


POS.	DESCRIZIONE FABBRICATI E MANUFATTI
1	OFFINA
2	RAVVA OFFINA
3	DISTRIBUTORE CARBURANTE
4	MAGAZZINO
5	PESCA PONTE
6	LABORATORIO BOX PRONNI MATERIALI
7	UFFICI
8	SPOLIATOI INTERNI
9	SERVAZI IGIENICI
10	SPOLIATOI E DOCCIE
11	BOX UFFICIO IMPIANTO DI BETONNAGGIO
12	DEPOSITO OLI USATI
13	DEPOSITO ROMBOLE OSSIGENO/ACETILENE
14	AREA STOCCAGGIO
15	DISOLETORE - DEGRASSATORE
16	IMPIANTO LAVAGGIO BETONIERE
17	IMPIANTO DI BETONNAGGIO + ACCESSORI
18	SERBATOIO ADOTTIVO
19	DEPOSITO OLI NUOVI
20	BOX ATTREZZATURE
21	IMPIANTO RISCALDAMENTO INERTI
22	PAZZALE CARBONATI INERTI
23	PARCHEGIO
24	IMPIANTO DI TRATTAMENTO ACQUE DI GALERIA
25	FILTOPRESSA
26	CABINA ENEI
27	GRUPPI ELETTOGENI
28	VENTILAZIONE
29	DEPOSITO MATERIALE ELETTRICO
30	UFFICIO
31	LAVAGGIO COME
32	VASCA DI PRIMA PIOGGIA
33	DEPURATORE IMPIANTO DI BETONNAGGIO
34	PAZZOLA PER RACCOLTA DIFFERENZIA
35	IMPIANTO DI LUBRIFICAZIONE ACQUE RETIUE CIVILI
36	MASTRO TRASPORTATORE COBERTO

LEGENDA

- RETE DI SMALTIMENTO ACQUE REFLUE
 - ALACCAMENTO UTENZA CIVILE (W.C.+BAGNI+DOCCIE) CON POZZETTO SIFONATO
 - POZZETTO DI ISPEZIONE
 - POZZETTO DI SALTO
 - RETE ACQUE REFLUE CIVILI
 - POZZETTO DI ISPEZIONE ACQUE REFLUE OFFICINA
 - RETE ACQUE REFLUE OFFICINA
 - POZZETTO PRELIEVI
 - VASCA IMHOFF
- RETE IDROPOTABILE
 - RETE PRINCIPALE DI DISTRIBUZIONE IDROPOTABILE
 - ALACCAMENTO UTENZA IDROPOTABILE
 - CENTRALE DI ACCUMULO E SOLLIEVAMENTO USO IDROPOTABILE (20mc)
 - POZZETTO IN CAV. 40x40 cm
 - POZZETTO CON MANUFATO DI SCARICO
 - POZZETTO CON MANUFATO DI SFILATO
 - VANUOLA DI SEZIONAMENTO
 - POZZETTO CON COMANITORE IN CAV. 120x120 cm
 - POZZETTO DI RACCOLTA IN CAV. 120X120 cm

N.B. VERIFICARE GLI ALLACCI CON I COSTRUTTIVI FORNITI DAL PREFABBRICATORE

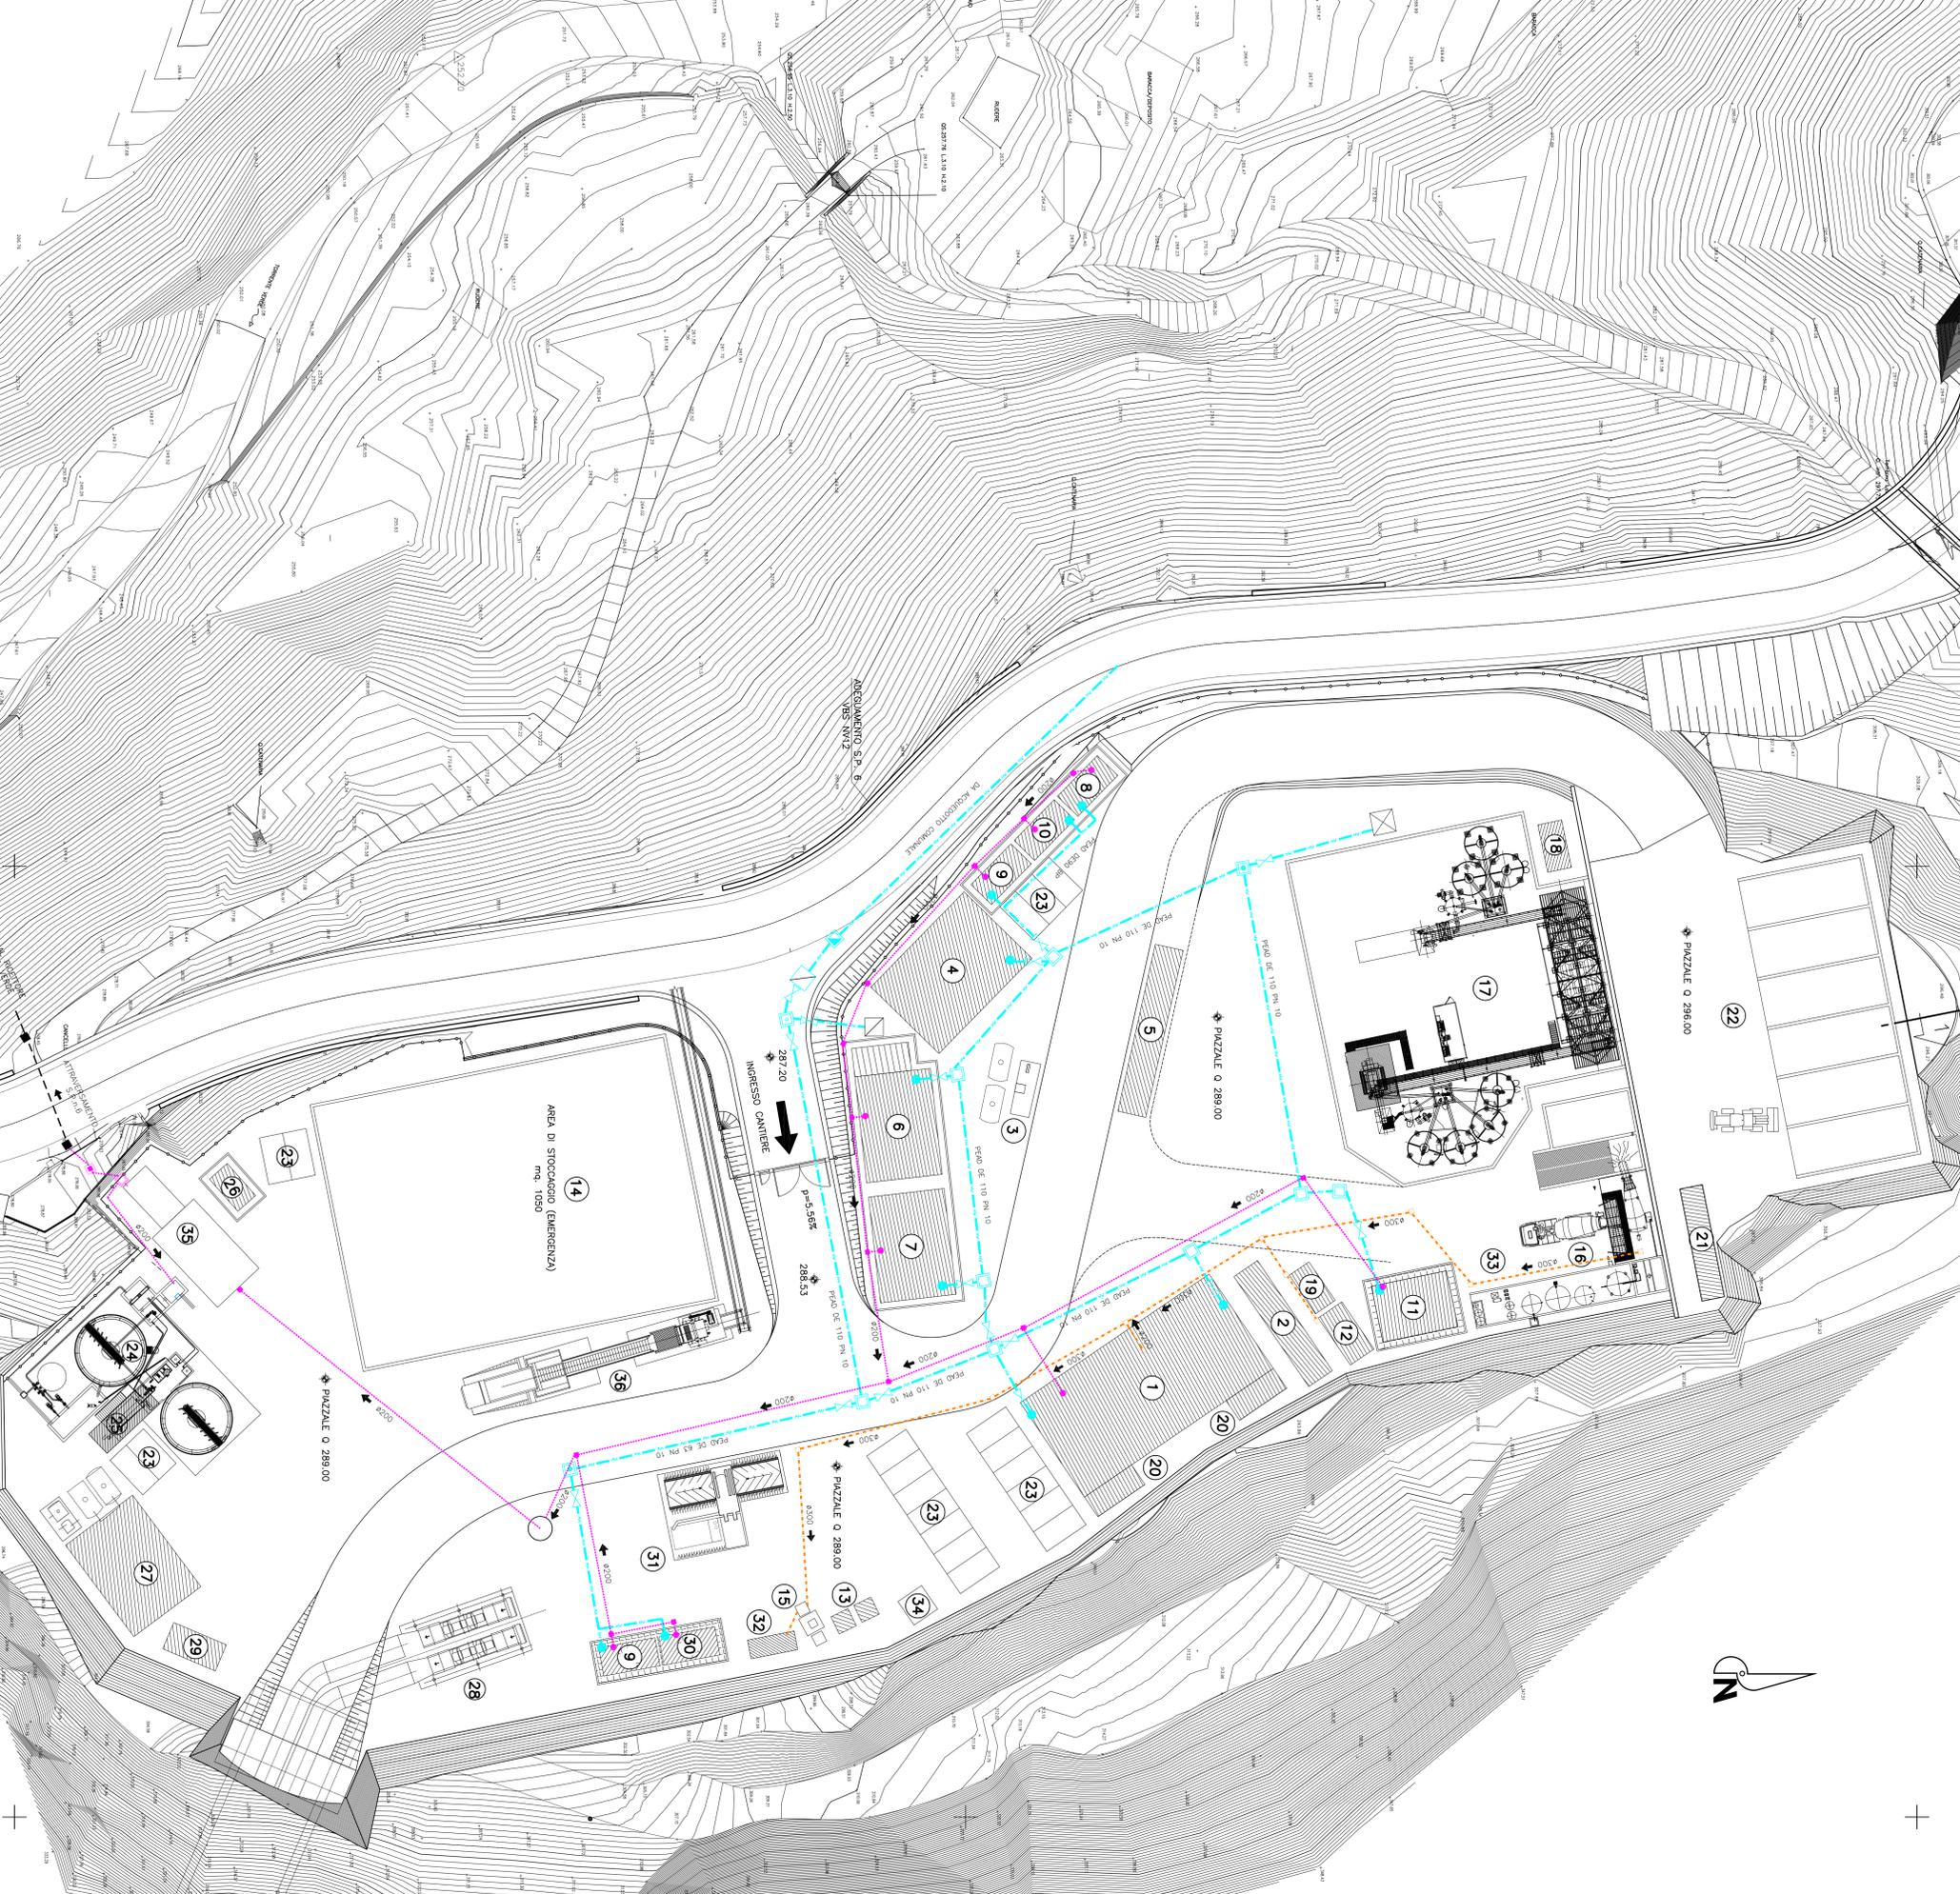

COMMITTENTE	PROGETTISTA	PROGETTO	PRODOTTORE	PRODOTTORE	PRODOTTORE
ALTA SORVEGLIANZA	ING. S. I.	E. C.V.	P.Z.	CA. 2. 8. 0. 1.	0. 0. 1. A.
GENERAL CONTRACTOR	COGIT	COGIT	COGIT	COGIT	COGIT

COMMITTENTE: ALTA SORVEGLIANZA

GENERAL CONTRACTOR: **COGIT** (Gruppo Edilizia Impresa - Viterbo)

INFRASTRUTTURE FERROVIARIE STRATEGICHE DEFINITE DALLA LEGGE OBIETTIVO N.443/01

TRATTA A.V./A.C. TERZO VALICO DEI GIOVI

PROGETTO ESECUTIVO

Cantiere di servizio Carasco CSL2

RETE SMALTIMENTO ACQUE REFLUE E RETE IDROPOTABILE

PLANIMETRIA

SCALE: 1:250

IMBOCO FINISTRA - CRIVASCO VAS GATE