

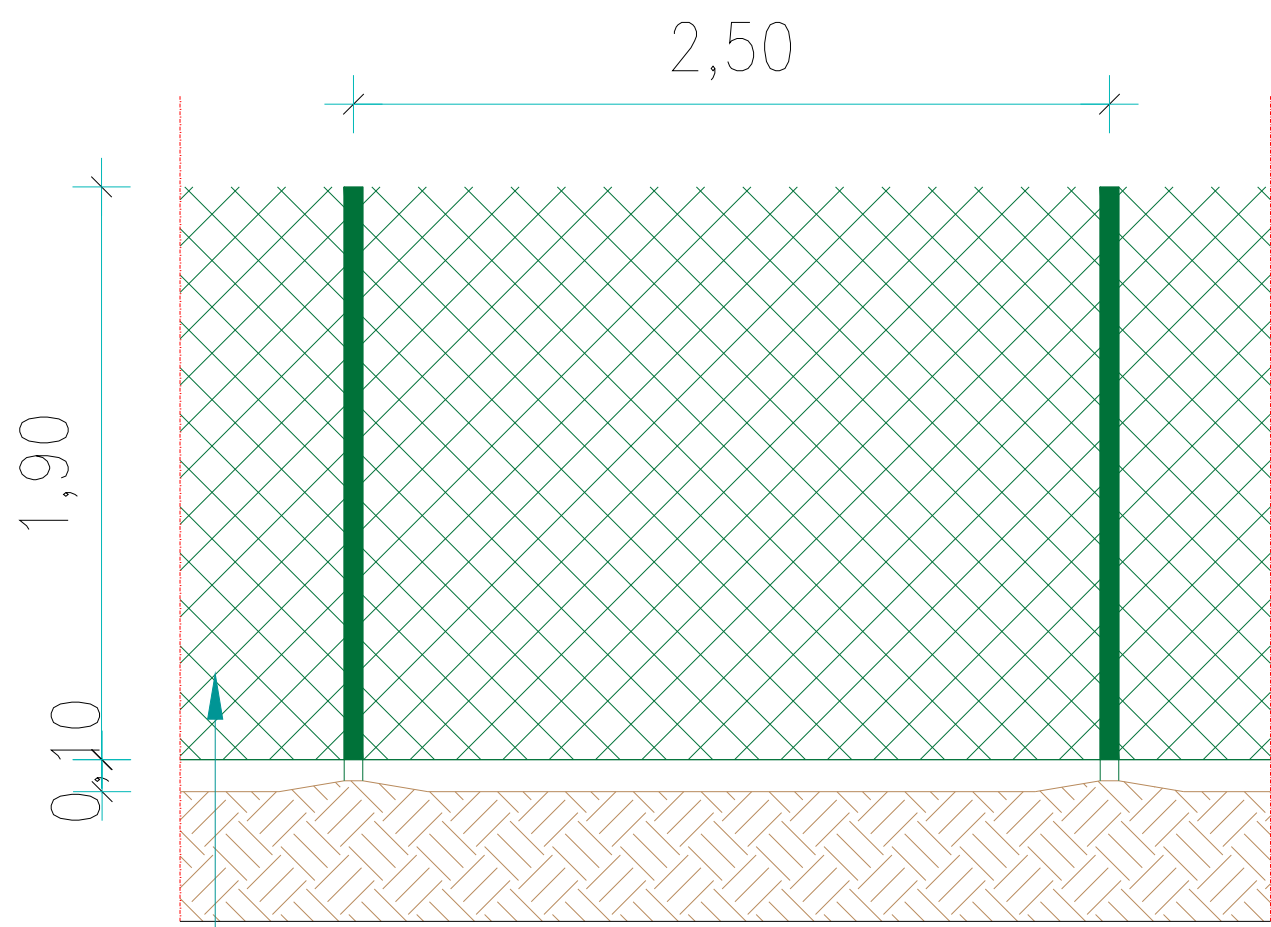



TIPOLOGICO RECINZIONE

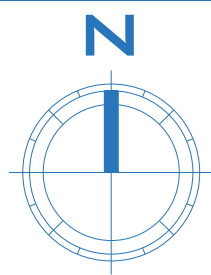


Recinzione con pali in tubi zincati a caldo Ø48 e rete metallica plastificata a maglia sciolta romboidale mm.50x50 completa di fili di tensione già incorporati.

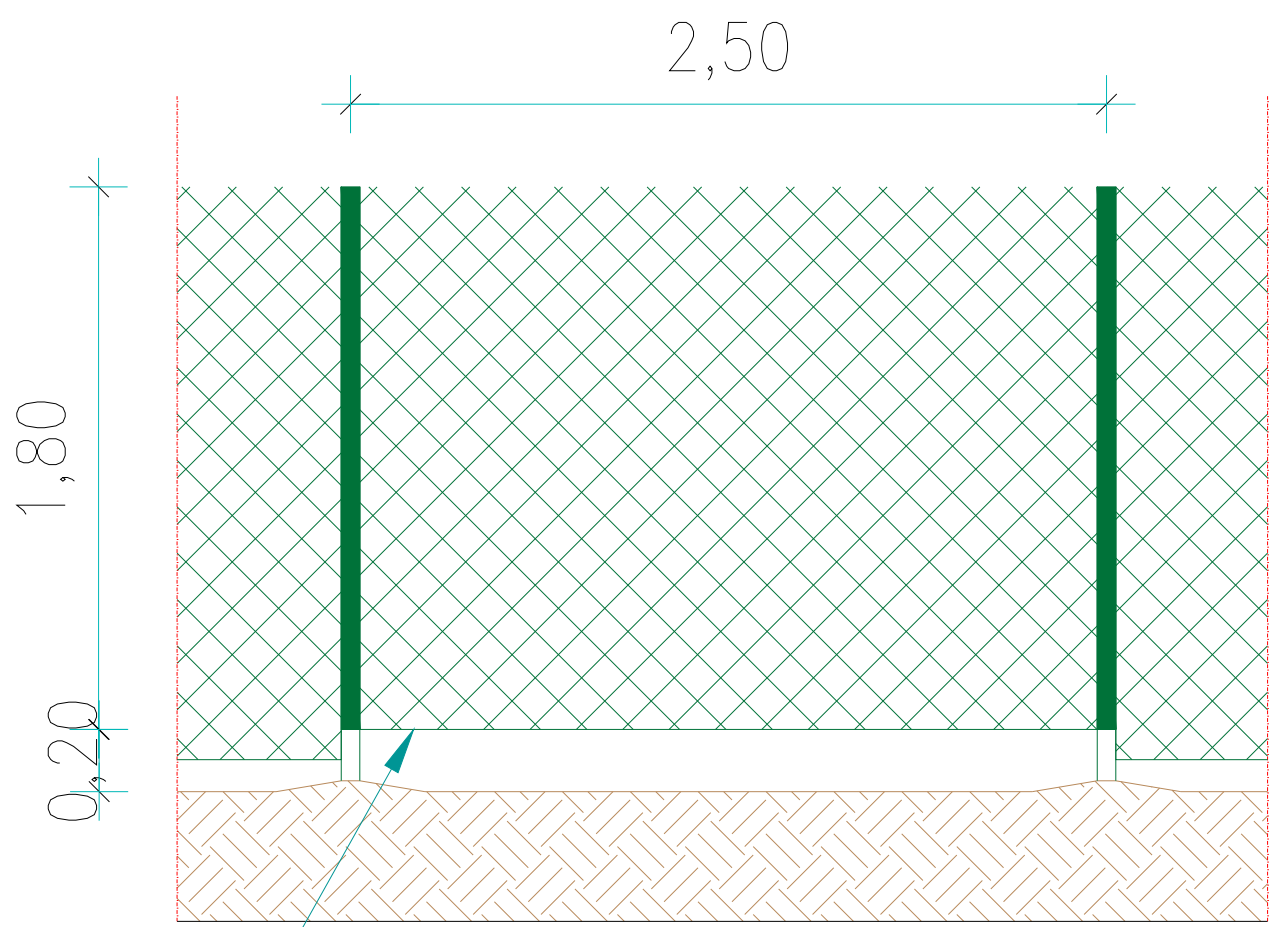

Ogni 50 m la recinzione presenta un rialzo di ulteriori 10 cm per permettere il passaggio della fauna

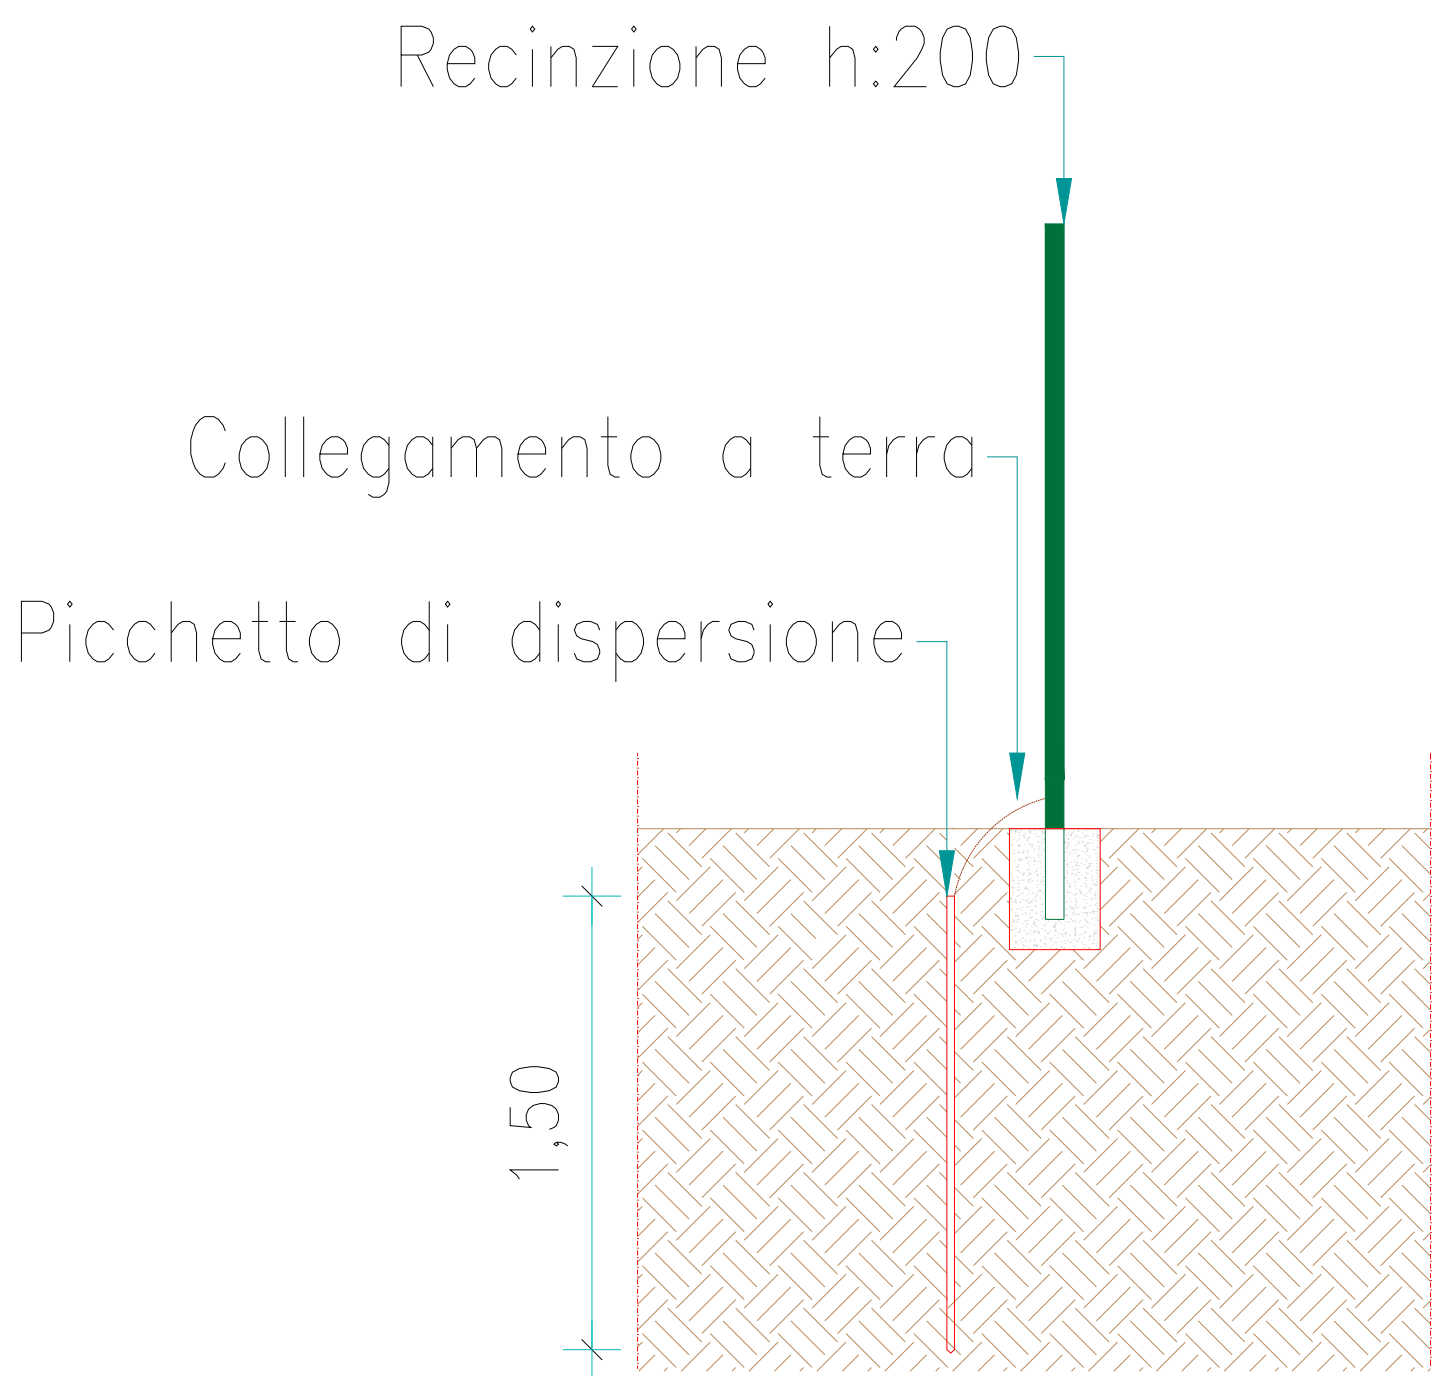

TIPOLOGICO RECINZIONE

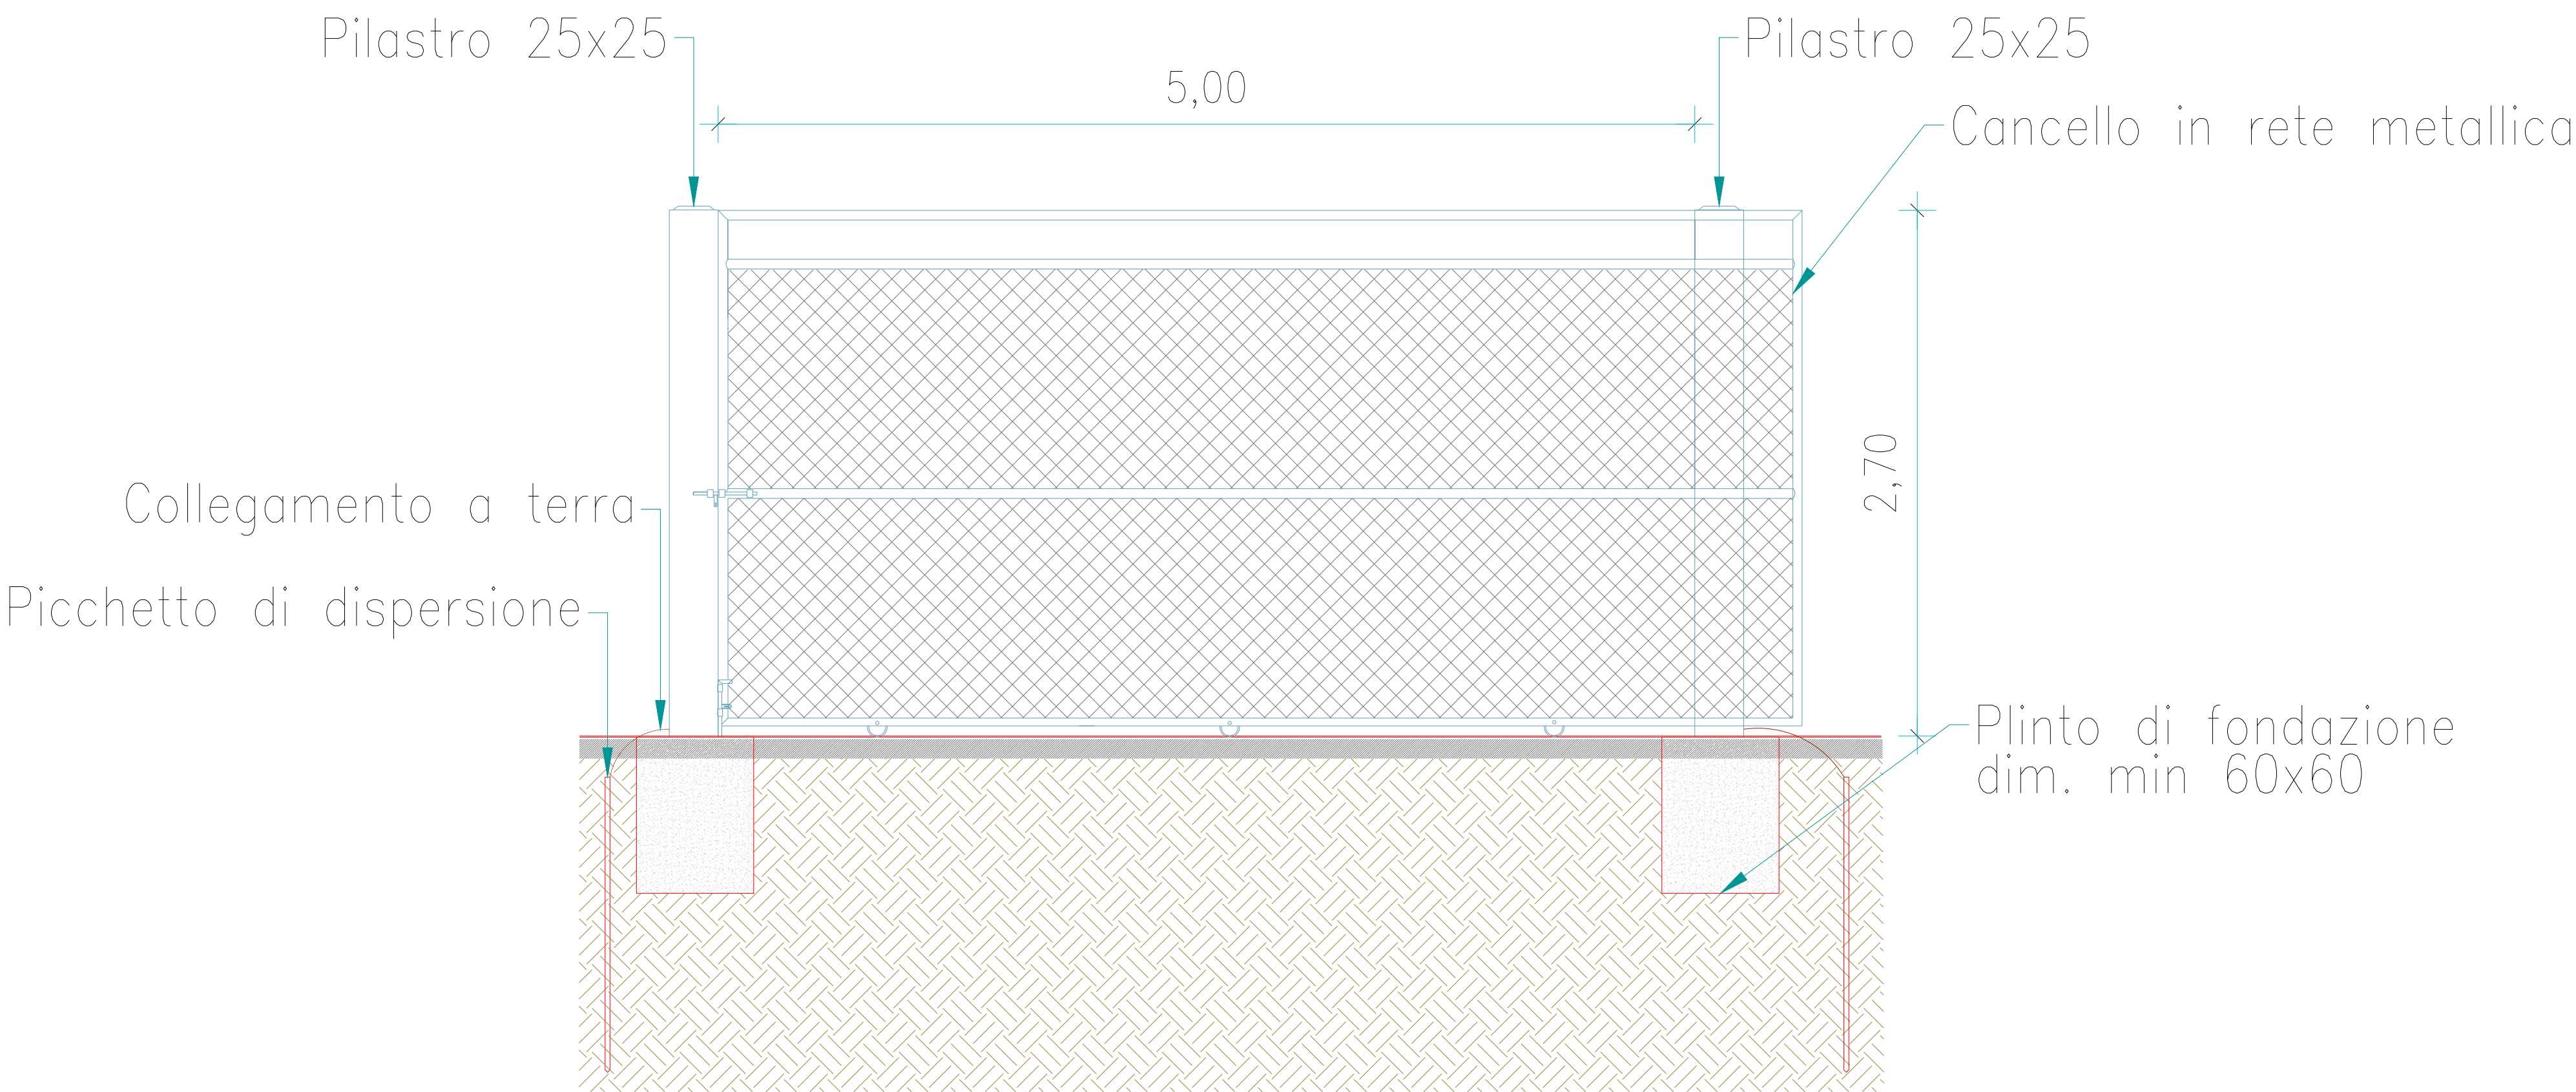

PROPONENTE: K4 ENERGY s.r.l. Sede in: Via Vecchia Ferriera, 22 36100 Vicenza (VI) - ITALIA Pec: k4-energy-srl-vi@pec.it																																	
PROVINCIA DI ORISTANO COMUNE DI NARBOLIA COMUNE DI SAN VERO MILIS REGIONE SARDEGNA																																	
OGGETTO: PROGETTO DEFINITIVO DI UN IMPIANTO AGRIVOLTAICO E RELATIVE OPERE DI CONNESSIONE ALLA RTN CON POTENZA COMPLESSIVA DI 23,8 MW NEI COMUNI DI SAN VERO MILIS (OR) E NARBOLIA (OR)																																	
NOME ELABORATO: PARTICOLARI RECINZIONE																																	
PROGETTO SVILUPPATO DA: AGREENPOWER s.r.l. Sede legale: Via Serra, 44 09038 Serramanna (SU) - ITALIA Email: info@agreenpower.it																																	
GRUPPO DI LAVORO: Ing. Simone Abis Ing. Giovanni Cis Dott. Gianluca Fadda Ing. Federico Micheli		COLLABORATORI: Ing. Federico Miscali Dott. Agr. Vincenzo Satta Dott.ssa Archeol. Anna Luisa Sanna Ing. Michele Pigliaru Dott. Geol. Giovanni Mele Per.Ind. Alberto Laudadio Geom. Mario Dessi																															
TIMBRO E FIRMA:																																	
SCALA: 1:100 FORMATO: A1	CODICE ELABORATO ELB.PC.02	TIPOLOGIA IMPIANTO AGRIVOLTAICO	FASE PROGETTUALE DEFINITIVO																														
<table><tr><td>3</td><td></td><td></td><td></td><td></td><td></td></tr><tr><td>2</td><td></td><td></td><td></td><td></td><td></td></tr><tr><td>1</td><td></td><td></td><td></td><td></td><td></td></tr><tr><td>D</td><td>PRIMA EMISSIONE</td><td>Luglio 2023</td><td>AGREENPOWER</td><td>AGREENPOWER</td><td>AGREENPOWER</td></tr><tr><td>REV</td><td>DESCRIZIONE</td><td>DATA</td><td>REVISITO</td><td>APPROVATO</td><td>APPROVATO</td></tr></table>				3						2						1						D	PRIMA EMISSIONE	Luglio 2023	AGREENPOWER	AGREENPOWER	AGREENPOWER	REV	DESCRIZIONE	DATA	REVISITO	APPROVATO	APPROVATO
3																																	
2																																	
1																																	
D	PRIMA EMISSIONE	Luglio 2023	AGREENPOWER	AGREENPOWER	AGREENPOWER																												
REV	DESCRIZIONE	DATA	REVISITO	APPROVATO	APPROVATO																												
Il presente documento è di proprietà di Agreenpower S.r.l. che ne tutela i diritti a termine di legge.																																	