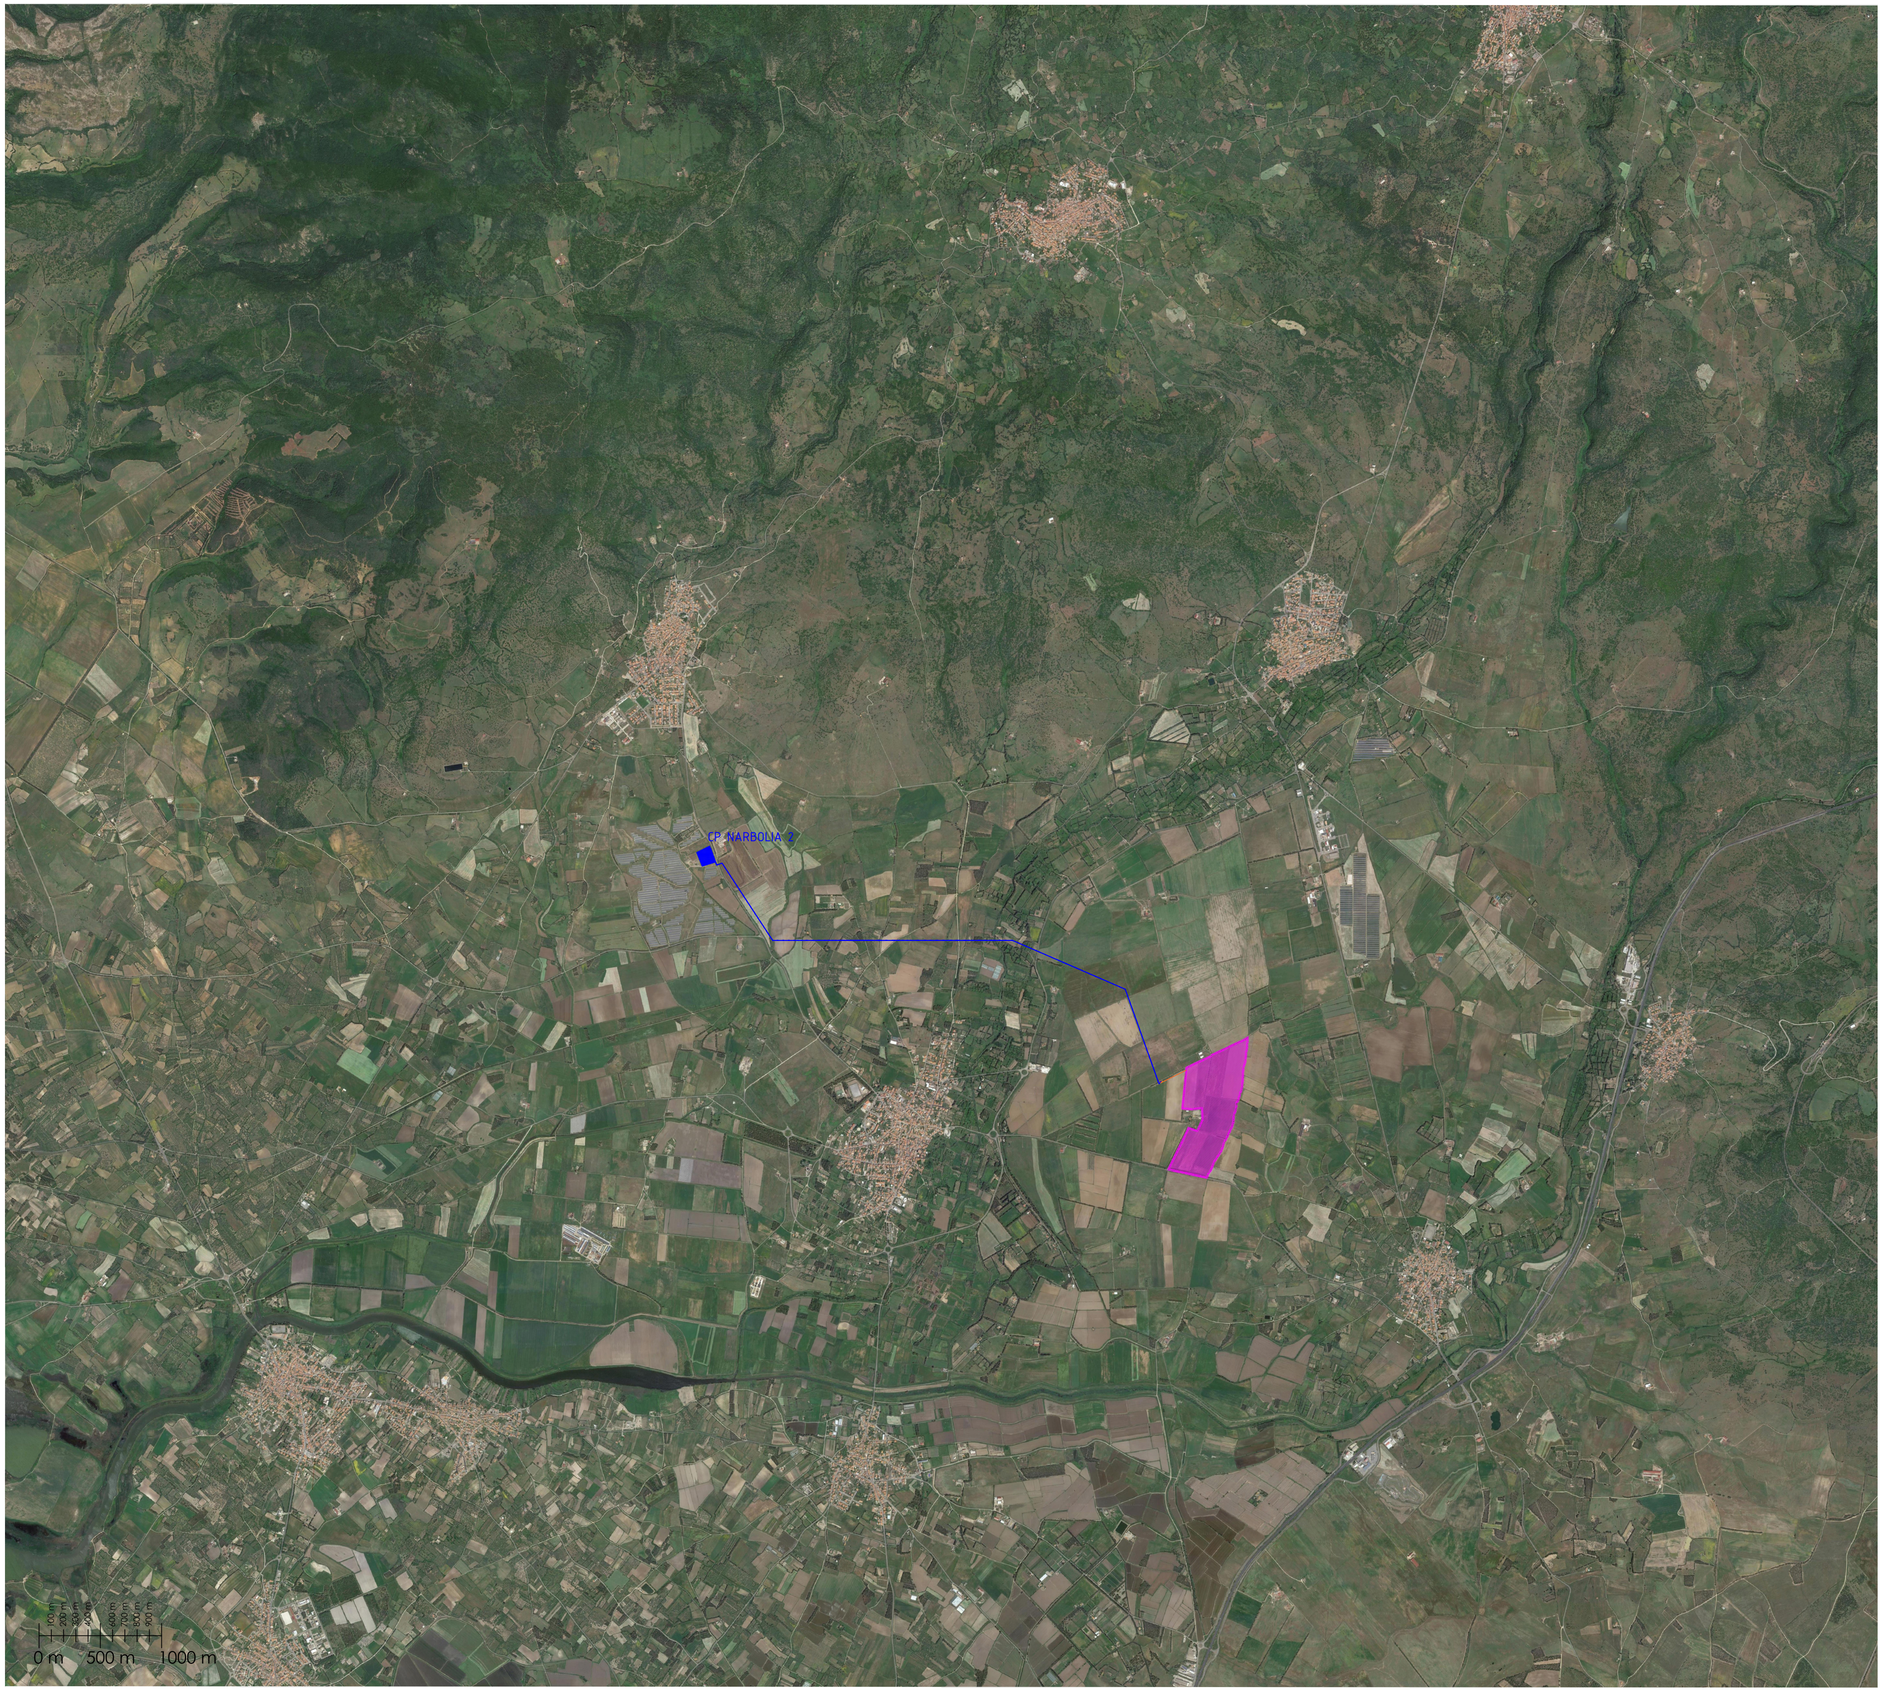

LEGENDA

	Area impianto
	Elettrodotto di connessione
	Elettrodotto MT interono
	Punto di connessione
	Punto di consegna

N

INQUADRAMENTO GENERALE

SCALA1:25.000

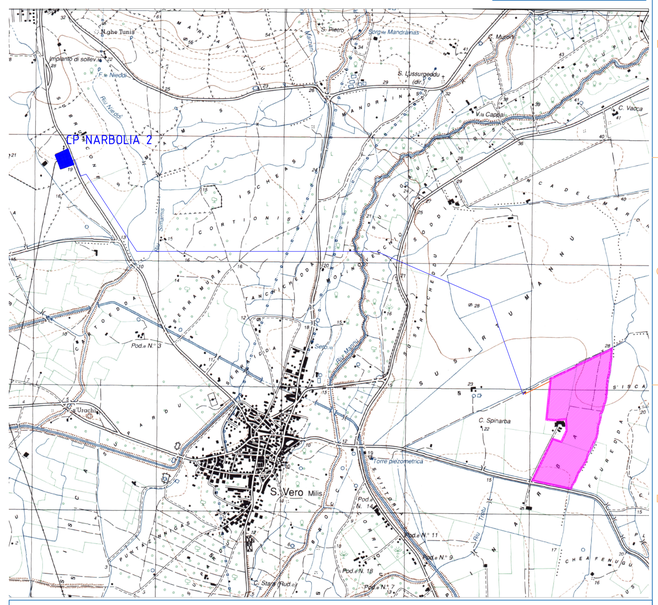

PROPONENTE:
K4 ENERGY s.r.l.
Sede in: Via Vecchia Ferriera, 22
36100 Vicenza (VI) - ITALIA
Pec: k4-energy-srl-vi@pec.it

K4 ENERGY

PROVINCIA DI ORISTANO | COMUNE DI NARBOLIA | COMUNE DI SAN VERO MILIS | REGIONE SARDEGNA

OGGETTO:
PROGETTO DEFINITIVO DI UN IMPIANTO AGRIVOLTAICO E RELATIVE OPERE DI CONNESSIONE ALLA RTN CON POTENZA COMPLESSIVA DI 23,8 MW NEI COMUNI DI SAN VERO MILIS (OR) E NARBOLIA (OR)

NOME ELABORATO:
INQUADRAMENTO SU AREA VASTA

PROGETTO SVILUPPATO DA:
AGREENPOWER s.r.l.
Sede legale: Via Serra, 44
09038 Serramanna (SU) - ITALIA
Email: info@agreenpower.it

agreenpower s.r.l.

GRUPPO DI LAVORO:	COLLABORATORI:	TIMBRO E FIRMA:
Ing. Simone Abis Ing. Giovanni Cis Dott. Gianluca Fadda Ing. Federico Micheli	Ing. Federico Miscali Dott. Agr. Vincenzo Satta Dott.ssa Archeol. Anna Luisa Sanna Ing. Michele Pigliaru Dott. Geol. Giovanni Mele Per.Ind. Alberto Laudadio Geom. Mario Dessì	ORDINE INGEGNERI PROVINCIA CAGLIARI N. 7760 Dott. Ing. SIMONE ABIS abis simone Ordine degli Ingegneri della Provincia di Cagliari Ingegnere 31.08.2023 07:09:44 GMT+01:00

SCALA:	CODICE ELABORATO	TIPOLOGIA	FASE PROGETTUALE
1:25.000	ELB01	IMPIANTO AGRIVOLTAICO	DEFINITIVO
FORMATO: A1			

REV.	DESCRIZIONE	DATA	REDATTO	CONTROLLATO	APPROVATO
3					
2					
1					
0	Prima emissione	Luglio 2023	AGREENPOWER	AGREENPOWER	AGREENPOWER

Il presente documento è di proprietà di Agreenpower S.r.l. che ne tutelerà i diritti a termine di legge.

A1 (594 x 841 mm)