


LEGENDA

- LINEA IN CAVO 30 kV CAMPOMARINO 40.92 - FUTURO PR 150 kV
- AREA STAZIONE ELETTRICA
- AREA IMPIANTO FV CAMPOMARINO 40.92


SITI ARCHEOLOGICI CHIESE BENI ARCHITETTONICI TRATTURI  
SCALA 1:100.000

USO DEL SUOLO  
SCALA 1:100.000

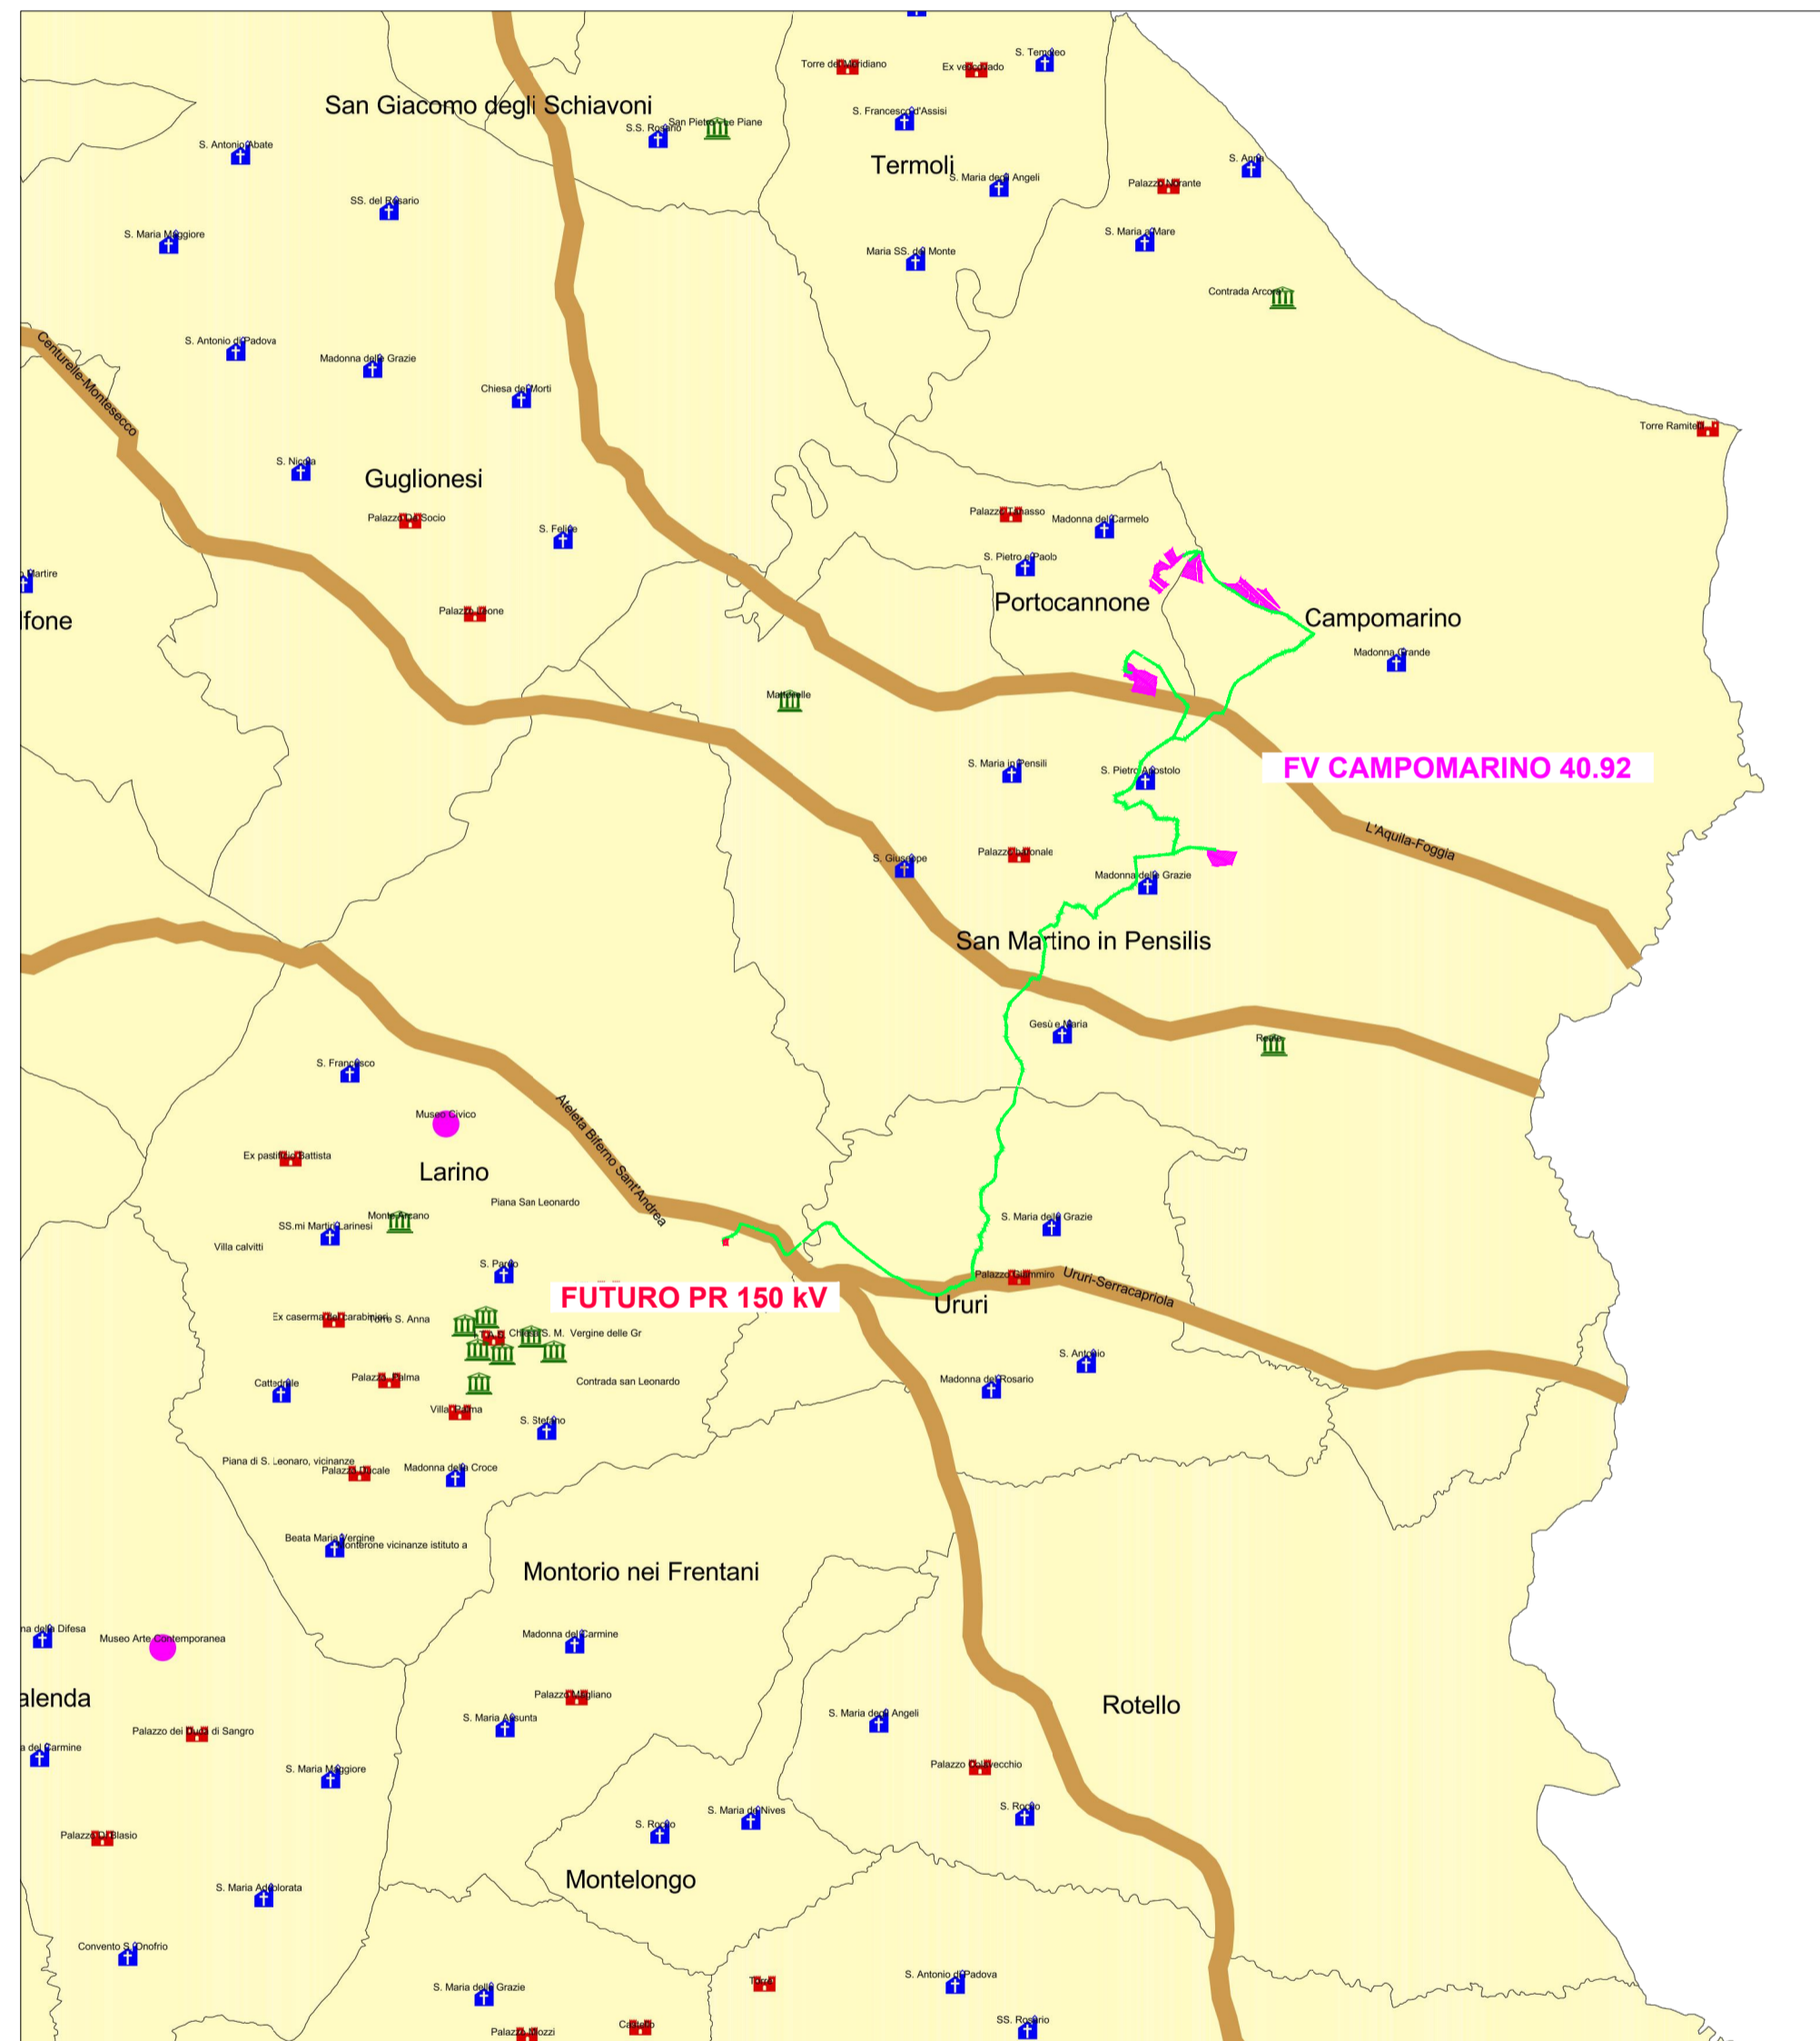

LEGENDA

- Siti archeologici
- Chiese
- Beni architettonici
- Musei
- Tratturi

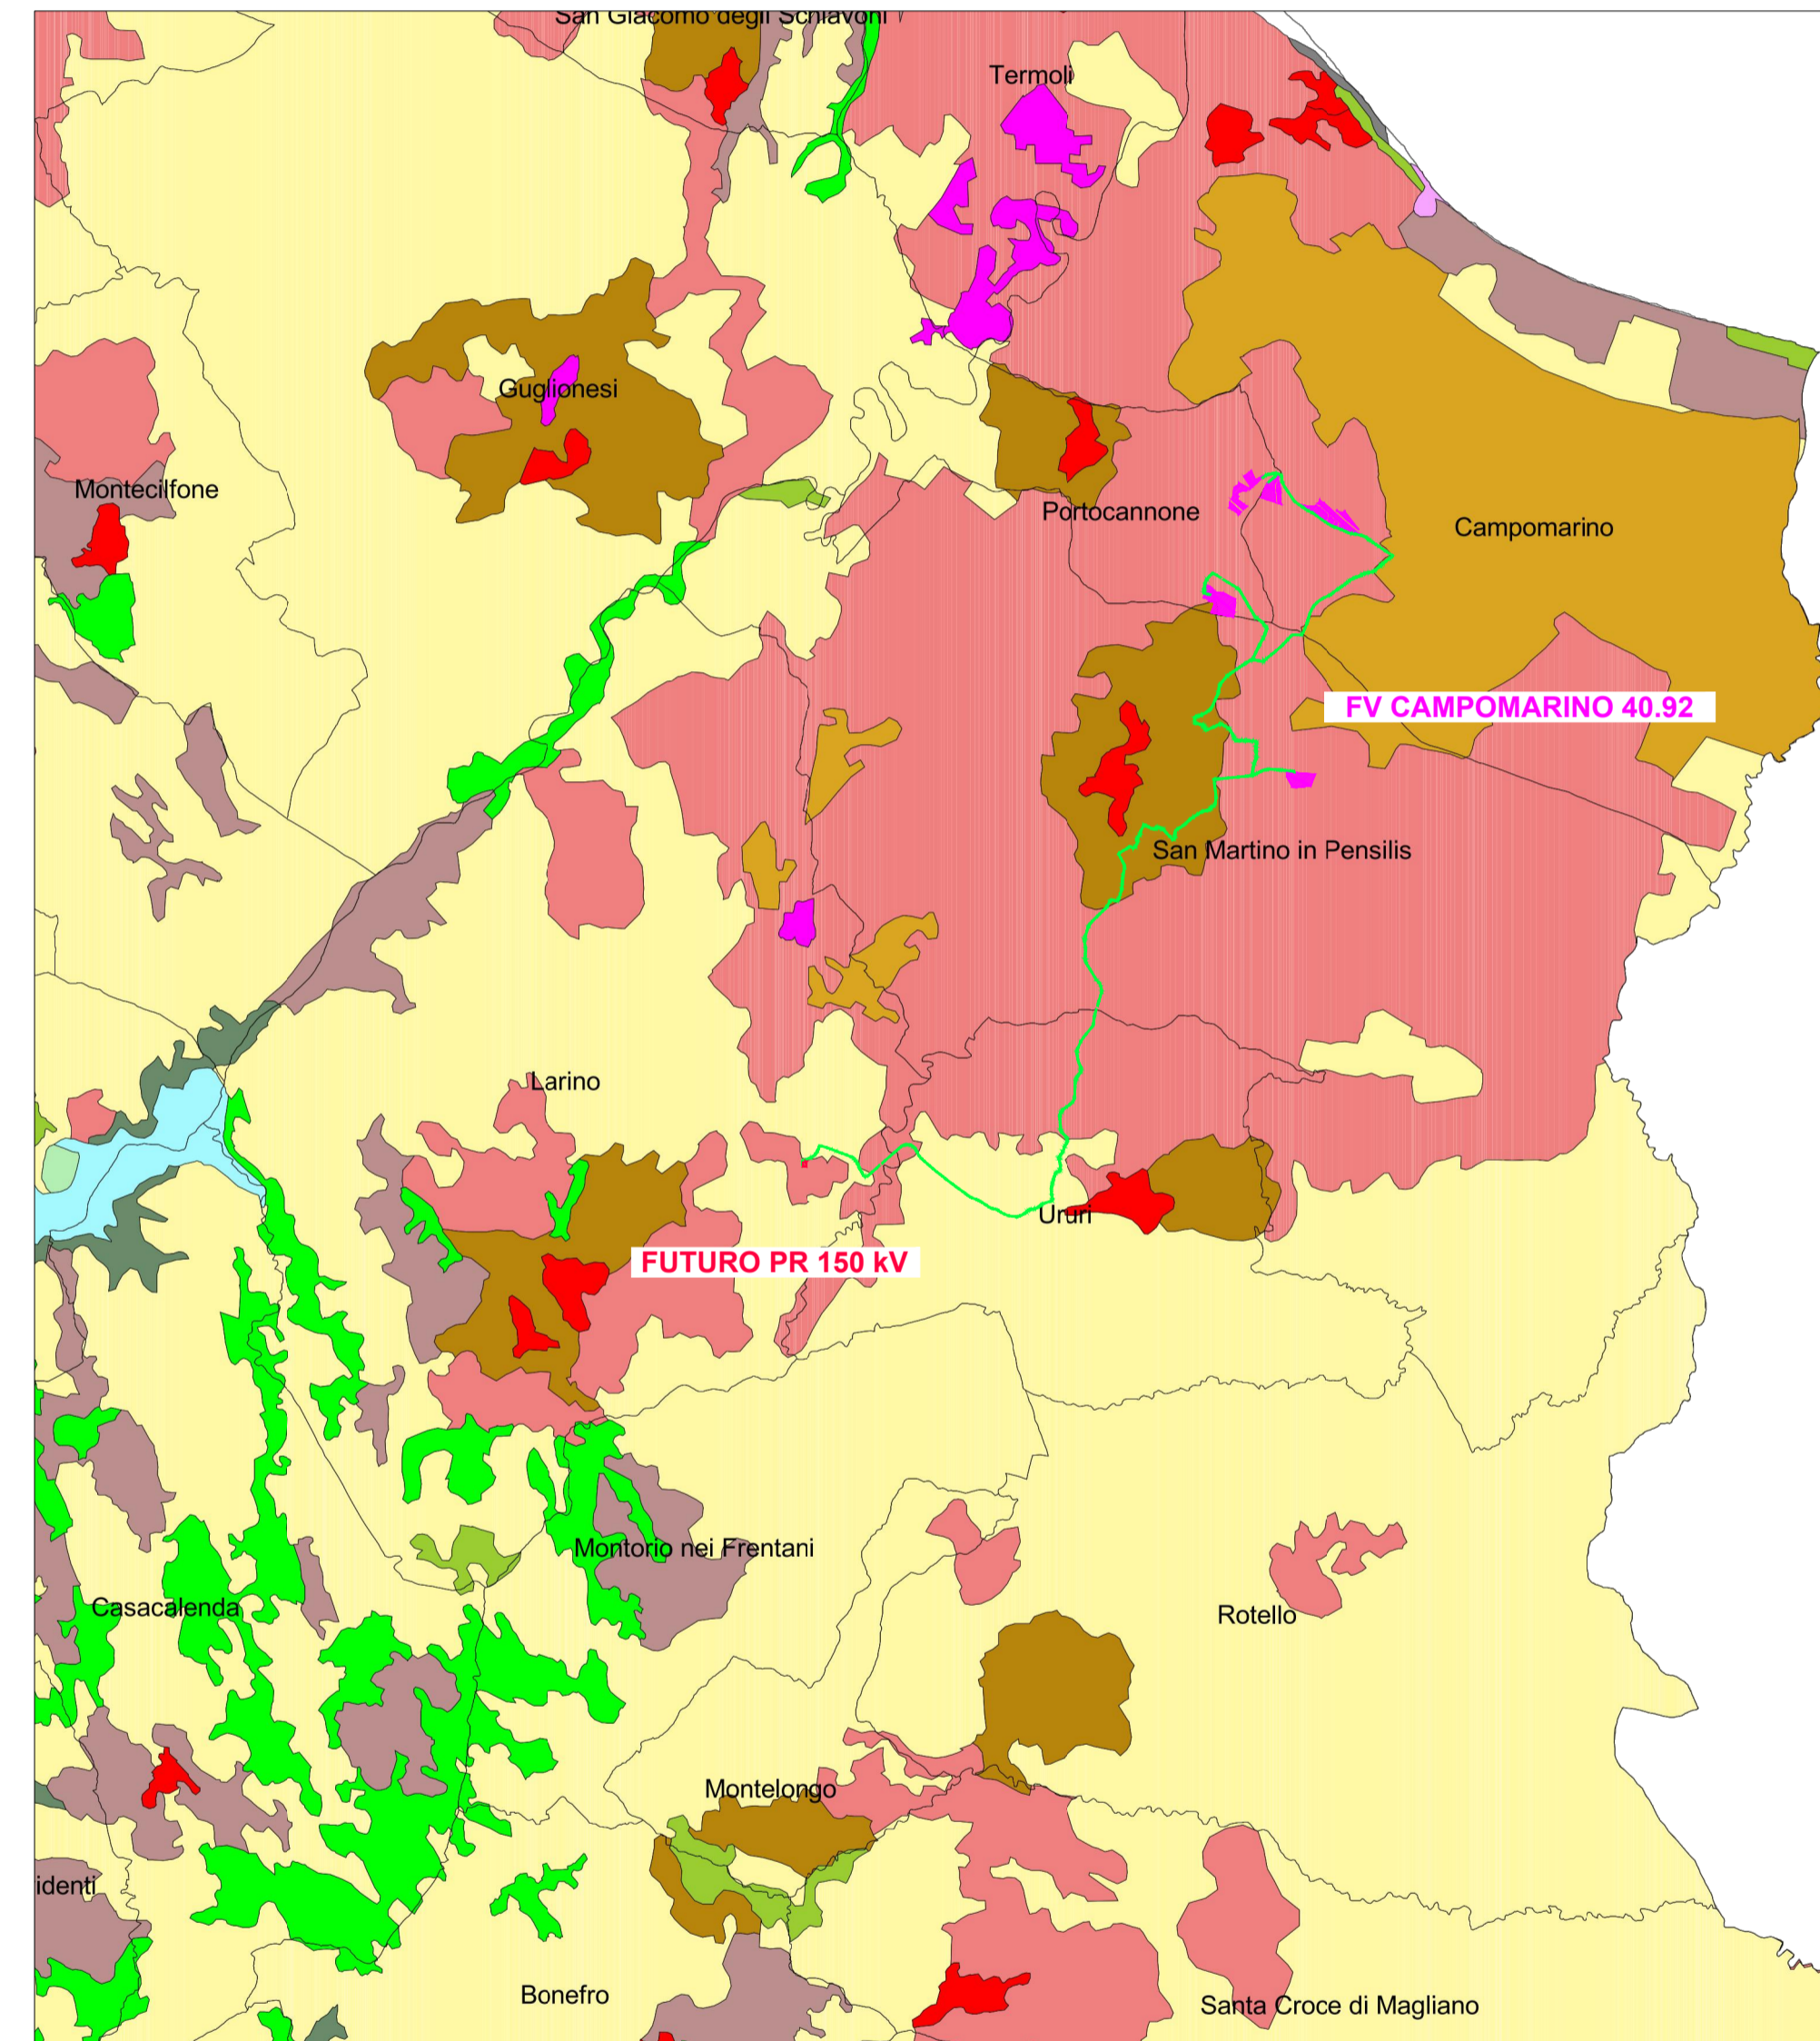




LEGENDA

- Usodelsuolo Cic2000\_cb
- 1.1.1. Tessuto urbano continuo
  - 1.1.2. Tessuto urbano discontinuo
  - 1.2.1. Aree industriali o commerciali
  - 1.2.3. Aree portuali
  - 1.3.1. Aree estrattive
  - 2.1.1. Seminativi in aree non irrigue
  - 2.2.1. Vigneti
  - 2.2.2. Frutteti e frutti minori
  - 2.2.3. Oliveti
  - 2.3.1. Prati stabili
  - 2.4.1. Colture annuali associate a colture permanenti
  - 2.4.2. Sistemi colturali e particellari complessi
  - 2.4.3. Aree prevalentemente occupate da colture agrarie
  - 3.1.1. Boschi di latifoglie
  - 3.1.2. Boschi di conifere
  - 3.1.3. Boschi misti
  - 3.2.1. Aree a pascolo naturale
  - 3.2.2. Brughiere e cespuglieti
  - 3.2.3. Aree a vegetazione sclerofilla
  - 3.2.4. Aree a vegetazione boschiva ed arbustiva in evoluzione
  - 3.3.1. Spiagge, dune e sabbie
  - 3.3.2. Rocce nude, falesie, rupi e affioramenti
  - 3.3.3. Aree con vegetazione rada
  - 3.3.4. Aree percorse da incendi
  - 4.1.1. Paludi interne
  - 5.1.2. Bacini d'acqua

A		8.8.2023		107		013		013		Emissione per autorizzazione	
REVISIONE	DATA	ELABORATO	VERIFICATO	APPROVATO	DESCRIZIONE						
COMMITTENTE						IMPIANTO					
						SOLAR GREEN VENTURES S.R.L. P.IVA 02162880860 Viale Giorgi-Roberti, 21 00144 Roma					
						CAMPOMARINO 40.92					
INGEGNERIA & COSTRUZIONI						TITOLO					
INQUADRAMENTO SU PIANIFICAZIONE URBANISTICA E VINCOLI - PIANIFICAZIONE SOVRAORDINATA						INQUADRAMENTO SU PIANIFICAZIONE URBANISTICA E VINCOLI - PIANIFICAZIONE SOVRAORDINATA					
SCALA	FORMATO	FOLIO / DI		N. DOCUMENTO							
VARIE	A1	1 / 3		4 1 6 2 9 1 A							



LEGENDA


-  LINEA IN CAVO 30 kV CAMPOMARINO 40.92 - FUTURO PR 150 kV
-  AREA STAZIONE ELETTRICA
-  AREA IMPIANTO FV CAMPOMARINO 40.92

AREE SENSIBILI DEPURATORI ACQUE REFLUE DI  
COMPETENZA PROVINCIALE RICETTORI






SCALA 1 : 100.000

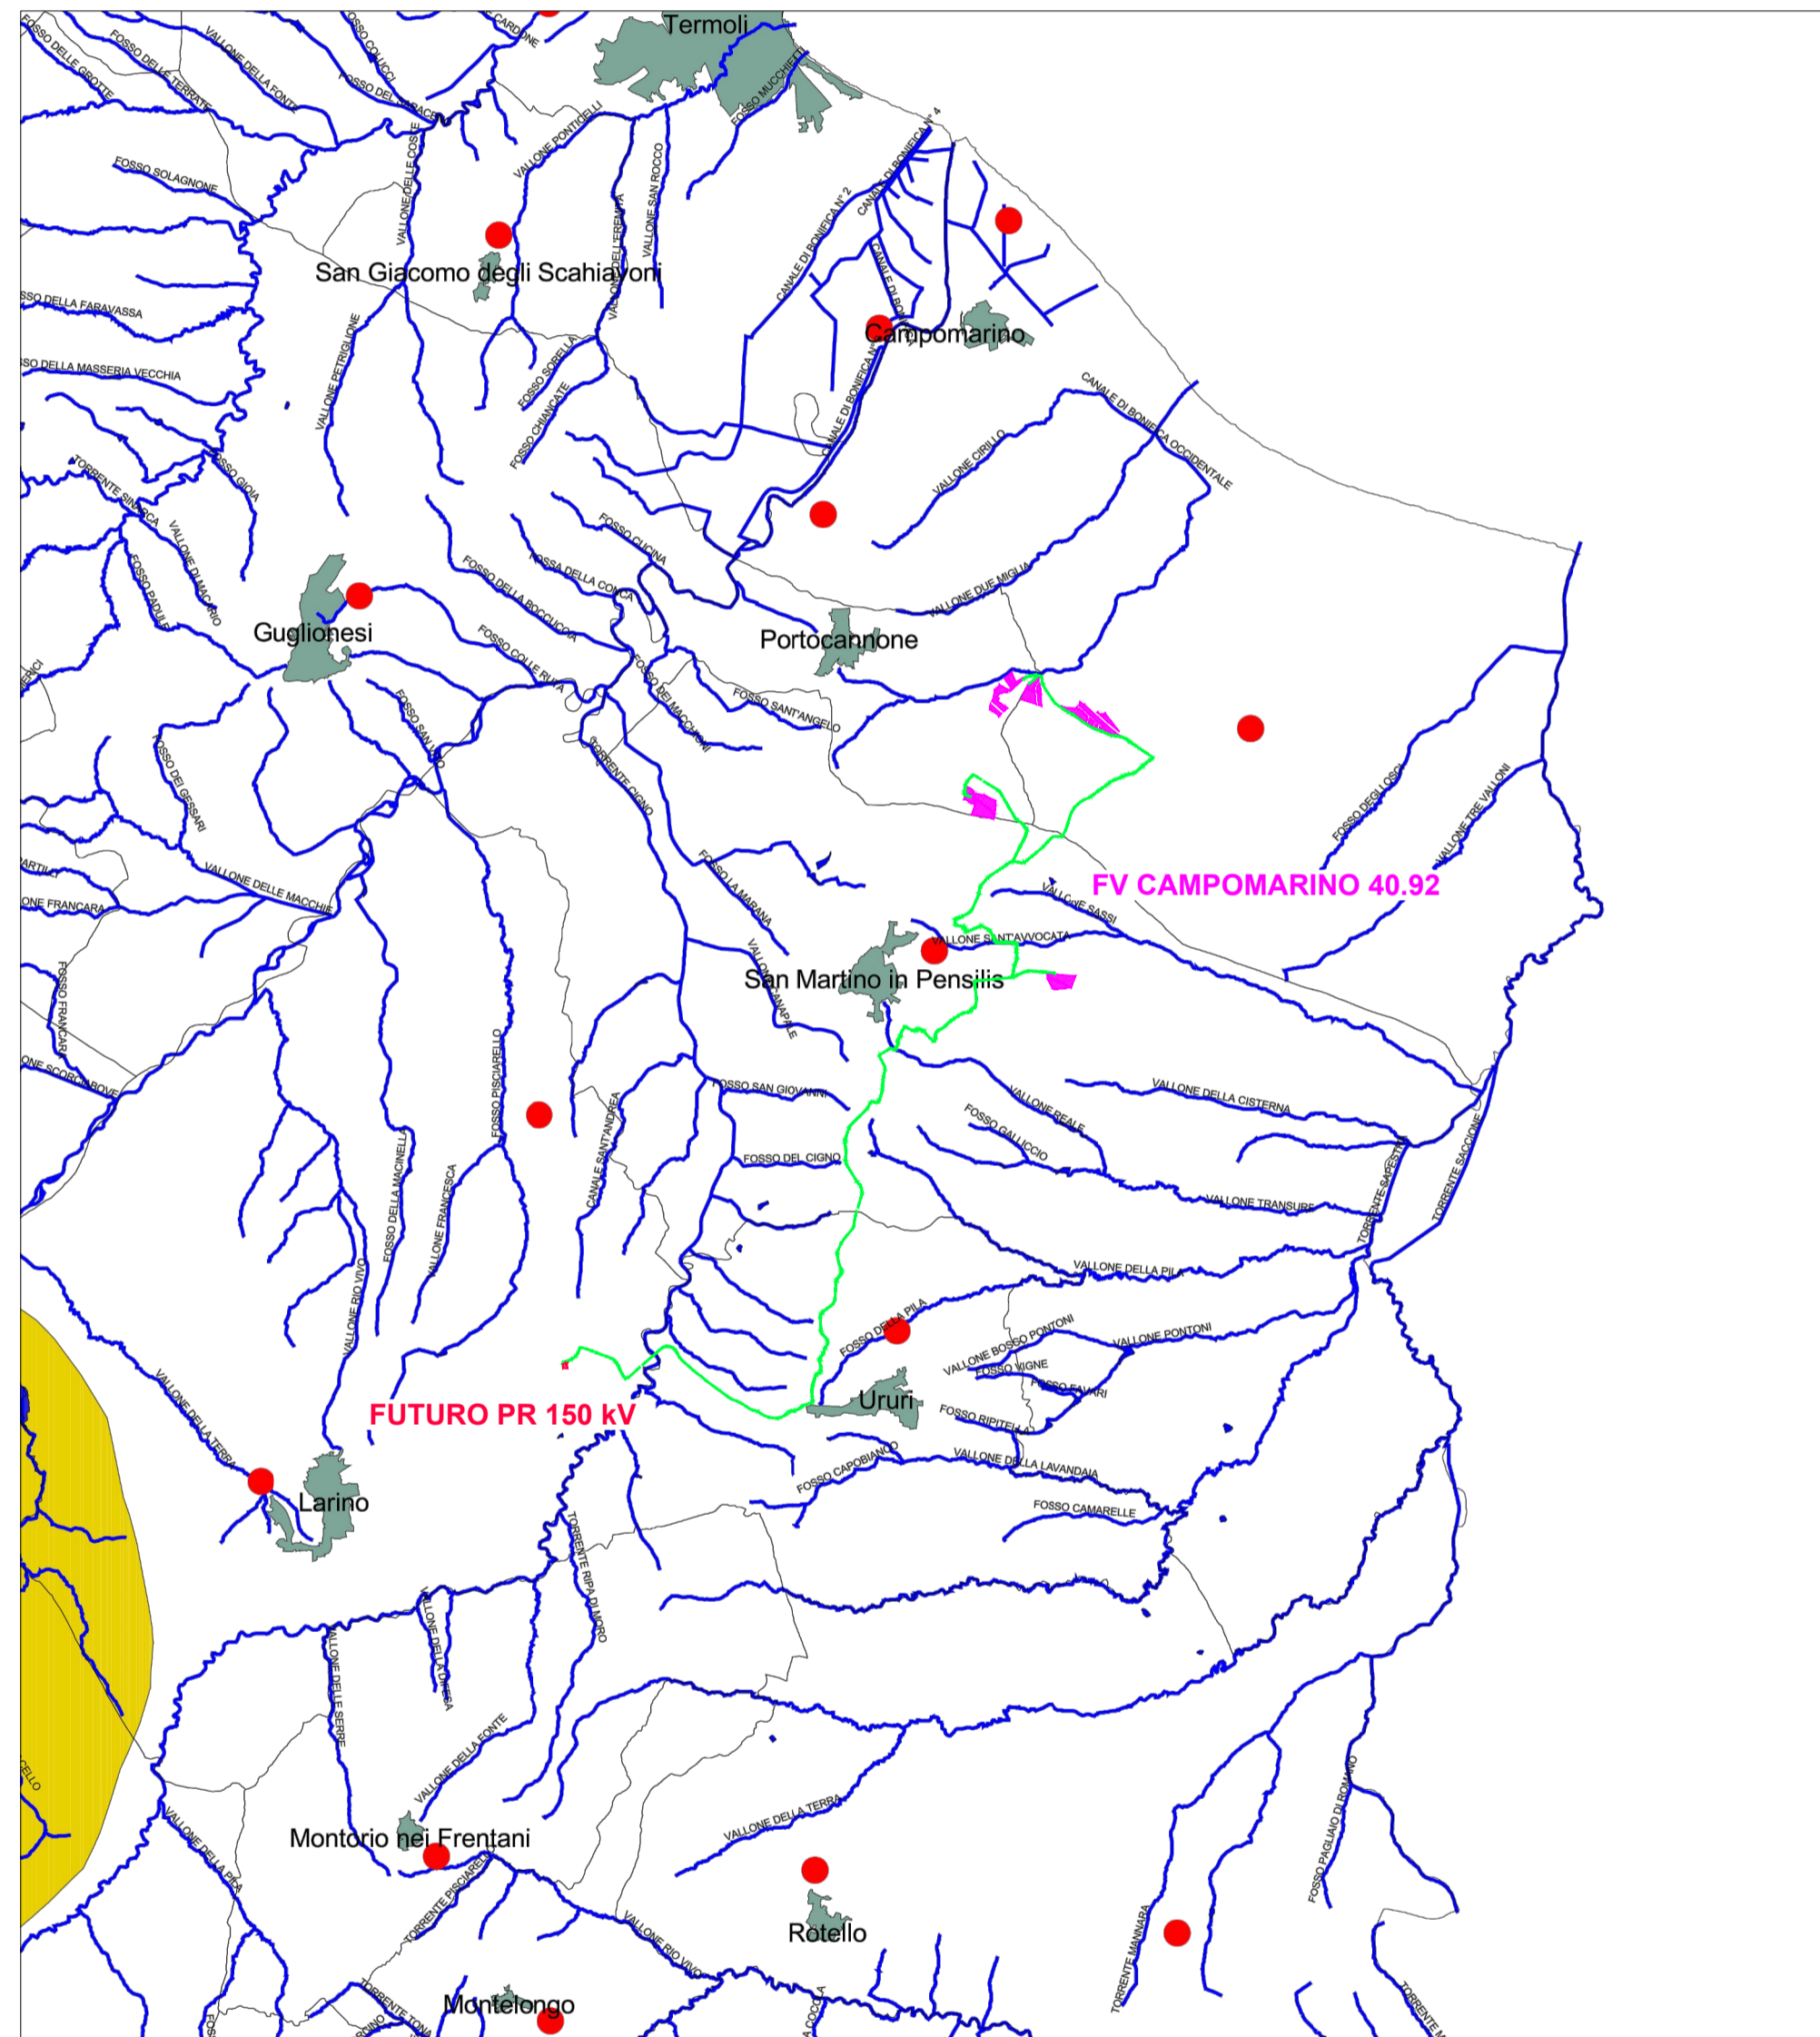
PIANI PAESAGGISTICI E AREE BOSCHIVE

SCALA 1 : 100.000





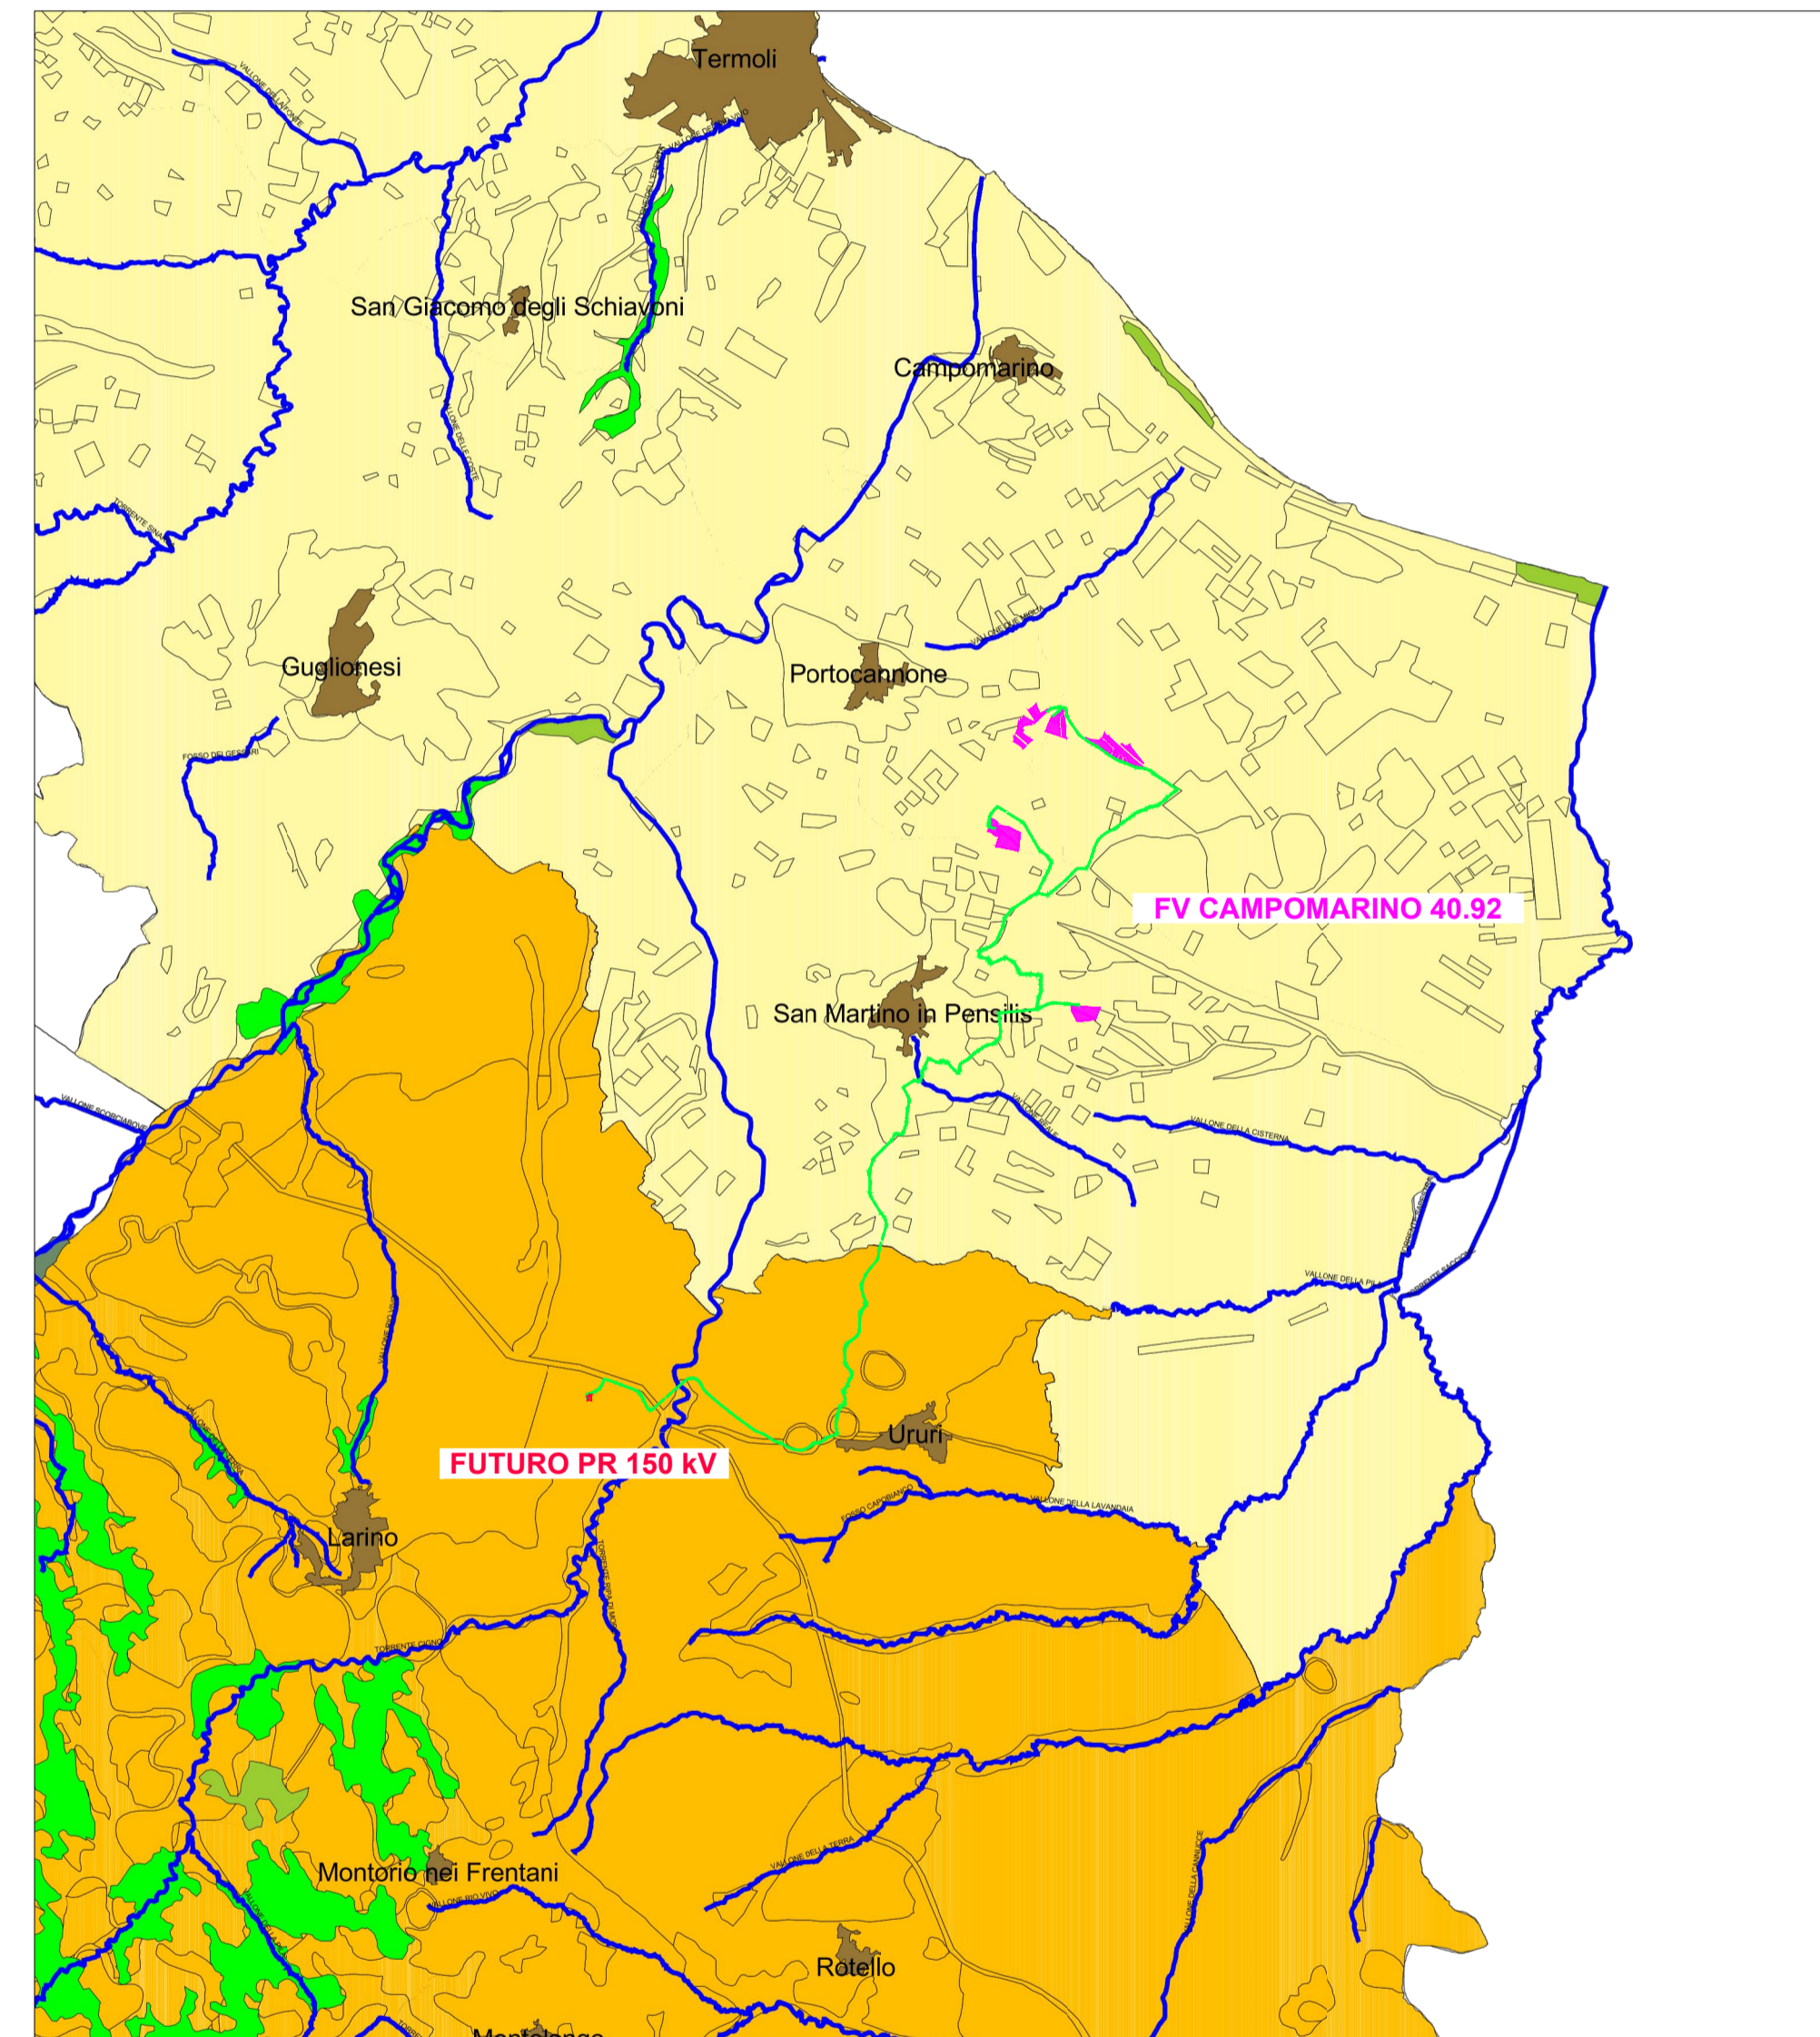

LEGENDA







-  Impianti di depurazione
-  Laghi
-  rete idrografica
-  Centri
-  Aree sensibili



LEGENDA

-  Piano Paesistico di Area Vasta n. 1
-  Piano Paesistico di Area Vasta n. 2
-  Piano Paesistico di Area Vasta n. 3
-  Elenco acque inserite nell'elenco del RD 1903

Aree boschive

-  3.1.1. Boschi di latifoglie
-  3.1.2. Boschi di conifere
-  3.1.3. Boschi misti
-  3.2.1. Aree a pascolo naturale
-  3.2.2. Brughiere e cespuglieti
-  3.2.4. Aree a vegetazione boschiva ed arbustiva in evoluzione



*Luca Baccin*

A		8.8.2023		107		013		013		Emissione per autorizzazione	
REVISIONE	DATA	ELABORATO	VERIFICATO	APPROVATO	DESCRIZIONE						
COMMITTENTE						IMPIANTO					
 SOLAR GREEN VENTURE S.R.L. P.IVA 02428280860 Via Giorgi-Roberti, 21 00144 Roma						CAMPOMARINO 40.92					
INGEGNERIA & COSTRUZIONI						TITOLO					
						INQUADRAMENTO SU PIANIFICAZIONE URBANISTICA E VINCOLI - PIANIFICAZIONE SOVRAORDINATA					
SCALA	FORMATO	FOLIO / DI		N. DOCUMENTO							
VARIE	A1	2 / 3		4 1 6 2 9 1 A							



