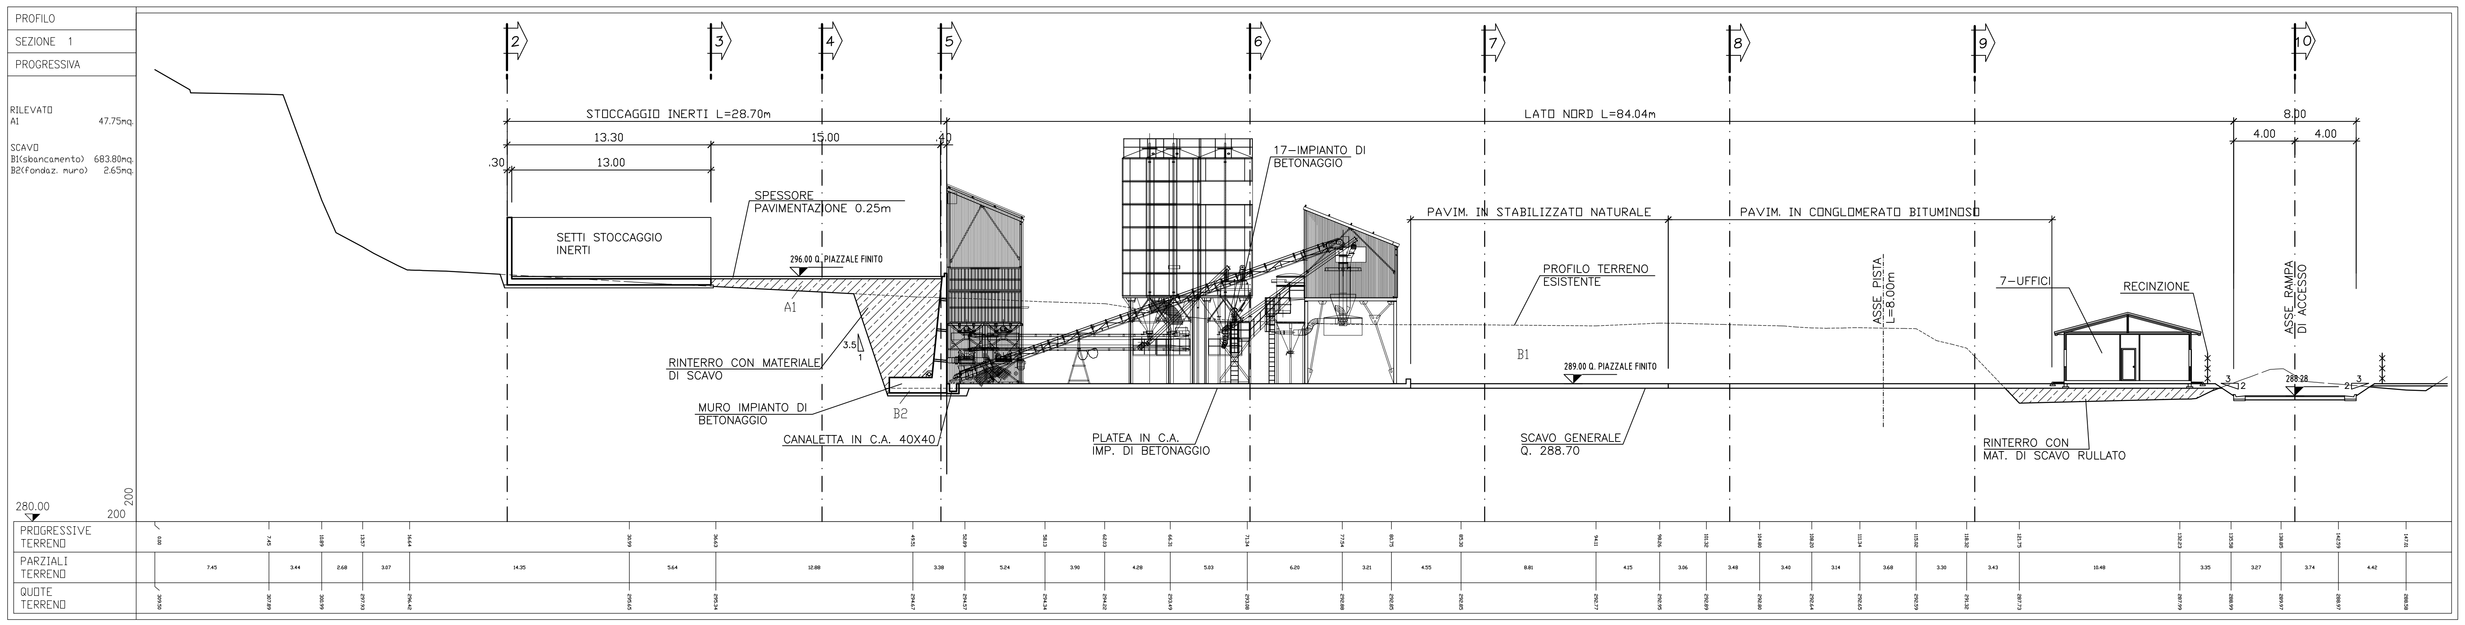

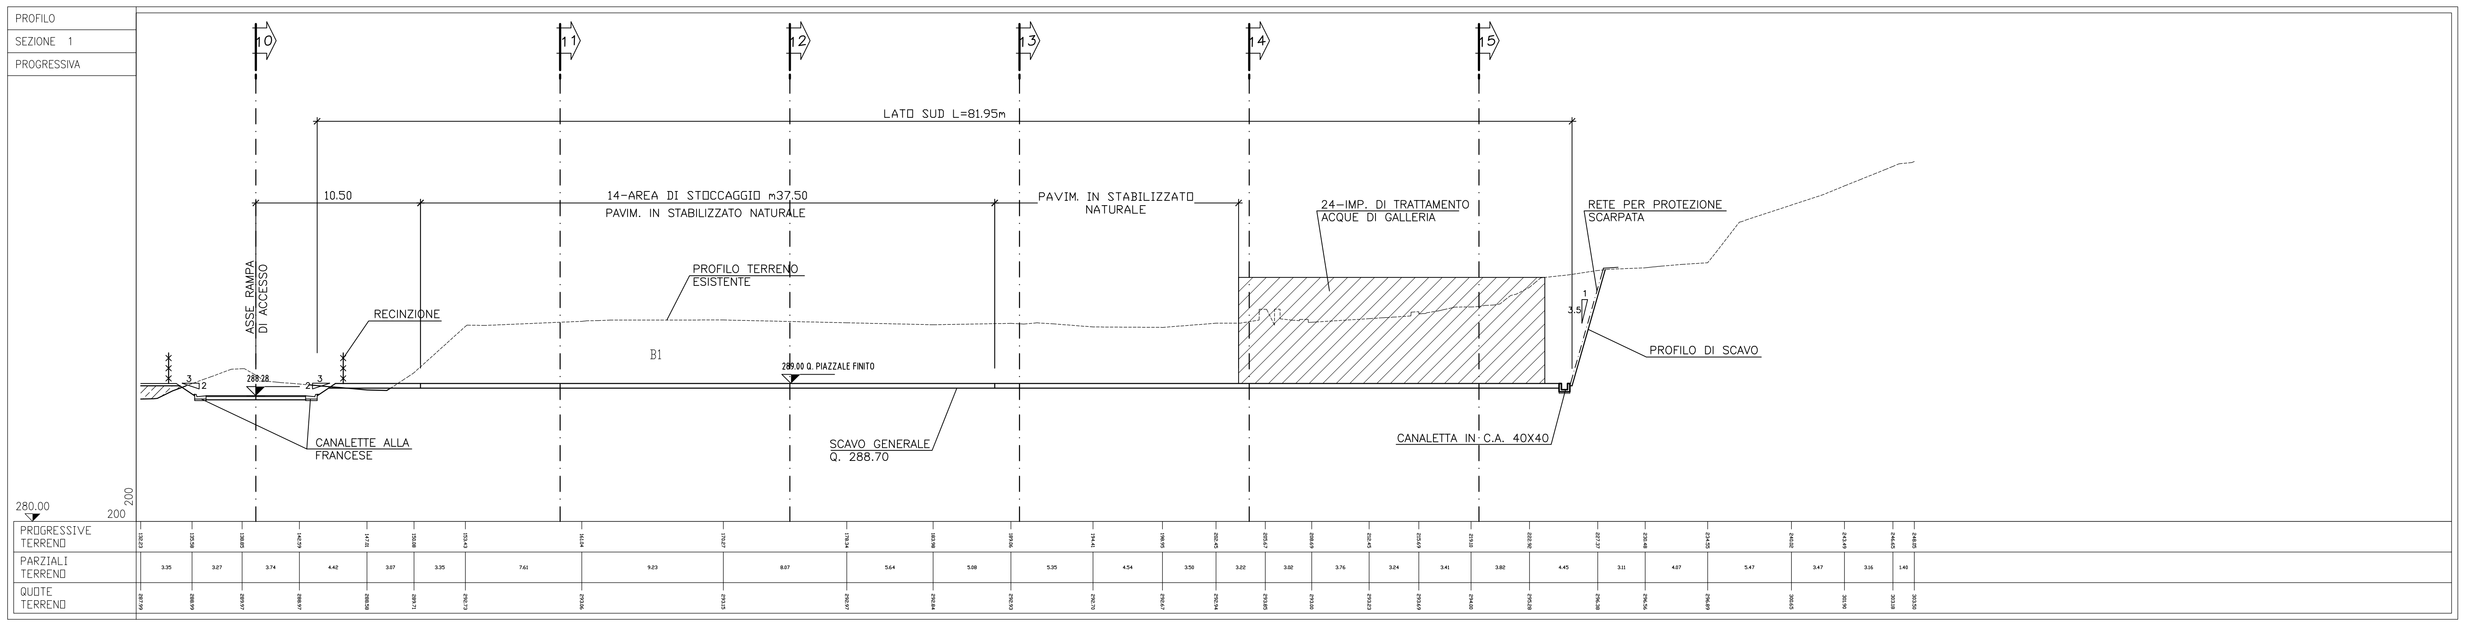

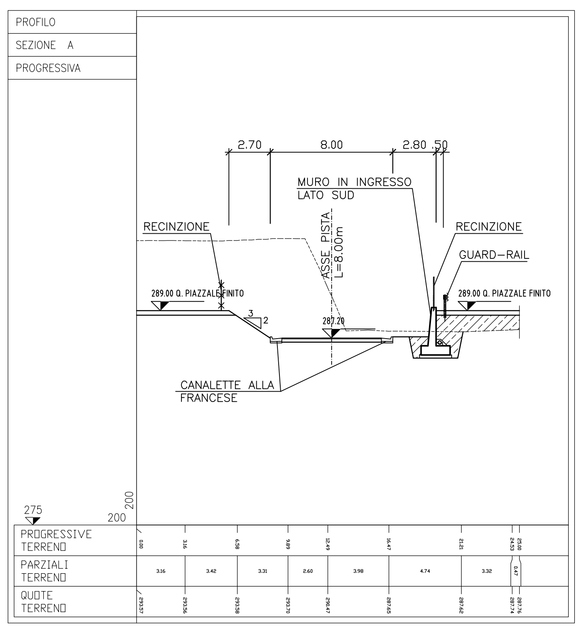

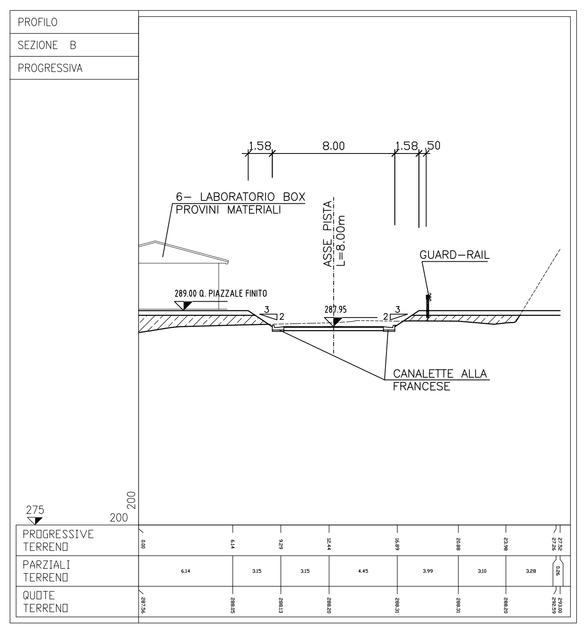

TABELLA MATERIALI

RILEVATO

-Materiale di risulta degli scavi, spianati e compattati con rulli vibranti fino ad ottenere una densità non inferiore al 95% del Proctor Standard.
-Lo spessore finito degli strati compattati sarà di 30 cm per i materiali fini e di 50 – 60 cm per quelli grossolani.

NOTA:

1– LE QUOTE DI PROGETTO SONO IN m.s.l.m.

PRESCRIZIONI IN FASE DI SCAVO

1 – LO SCAVO VERRA' CONDOTTO CON DEMOLITORE MECCANICO, SECONDO MODALITA' TIPICHE DI SBANCAMENTI IN VERSANTI ROCCIOSI.
I BULLONI DOVRANNO ESSERE POSTI IN OPERA A SEGUITO DELLE SUCCESSIVE FASI DI RIBASSO, CHE SARANNO, AL MASSIMO 2.5–3.0m.
PRELIMINARMENTE ALL'OPERAZIONE DI RIPROFILATURA TRAMITE GLI SBANCAMENTI, SARA' REALIZZATA UNA PULIZZIA DEL VERSANTE MEDIANTE DISBOSCAMENTO E BONIFICA DELLA COLTRE SUPERFICIALE, LADDOVE PRESENTE.

2 – UTILIZZARE SEMPRE MEZZI DI LAVORO E MACCHINARI NON SOLO PIENAMENTE RISPONDENTI ALLE NORME DI PREVENZIONE, MA ANCHE IDONEI ED ADEGUATI ALLO SPECIFICO LAVORO DA EFFETTUARE IN CONCRETO.

3 – PREALLERTARE ED ISTRUIRE LE MAESTRANZE RIGUARDO LE NORME DI SICUREZZA DA RISPETTARE.

4 – ISTITUIRE DELLE ZONE DI RISPETTO AL FINE DI MANTENERE IL PERSONALE NON INDISPENSABILE LONTANO DAL FRONTE E COMUNQUE EVITARE CHE VI SOSTI PER PERIODI DI TEMPO ECCESSIVAMENTE LUNGHI.

5 – QUALORA LE PARETI DI SCAVO PRESENTINO QUALCHE FENOMENO DI INSTABILITA' CON LOCALI DISTACCHI, SI DOVRA' PROVVEDERE ALLA LORO STABILIZZAZIONE IMMEDIATA CON TUTTI GLI ACCORGIMENTI NECESSARI ATTI AD EVITARE DANNI DI QUALSIASI NATURA.

6 – TENERE SEMPRE SOTTO CONTROLLO VISIVO DIRETTO IL FRONTE DI SCAVO, PREVEDENDO IN TAL SENSO LA PRESENZA DI UN RESPONSABILE DURANTE LA PERMANENZA DEL PERSONALE PRESSO IL FRONTE STESSO.

COMMITTENTE:

RFI RETE FERROVIARIA ITALIANA
GRUPPO FERROVIE DELLO STATO ITALIANE

ALTA SORVEGLIANZA:

ITALFERR
GRUPPO FERROVIE DELLO STATO ITALIANE

GENERAL CONTRACTOR:

COCIV
Consorzio Collegamenti Integrati Veloci

INFRASTRUTTURE FERROVIARIE STRATEGICHE DEFINITE DALLA LEGGE OBIETTIVO N.443/01

TRATTA A.V./A.C. TERZO VALICO DEI GIOVI
PROGETTO ESECUTIVO

Cantiere di servizio Cravasco CLS2
MOVIMENTI TERRA
SEZIONI E CALCOLO STERRO RIPORTO 1 DI 3

GENERAL CONTRACTOR	DIRETTORE LAVORI	SCALA:
Consorzio **Cociv** Ing. P.P. Marcheselli		1 : 200

COMMESSA	LOTTO	FASE	ENTE	TIPO DOC.	OPERA/DISCIPLINA	PROGR.	REV.
IG51	00	E	CV	A9	CA2801	001	A

PROGETTAZIONE

Rev.	Descrizione emissione	Redatto	Data	Verificato	Data	Progettista Integratore	Data	IL PROGETTISTA
A00	Prima Emissione	A. Campari	20.06.2013	G. Marchesi	20.06.2013	A. Palomba	20.06.2013	ORDINE INGEGNERI ROMA N° 12973

n. Elab.

Nome File: IG51-00-E-CV-AB-CA-28-01-001-A00
CUP: F81H92000000008