
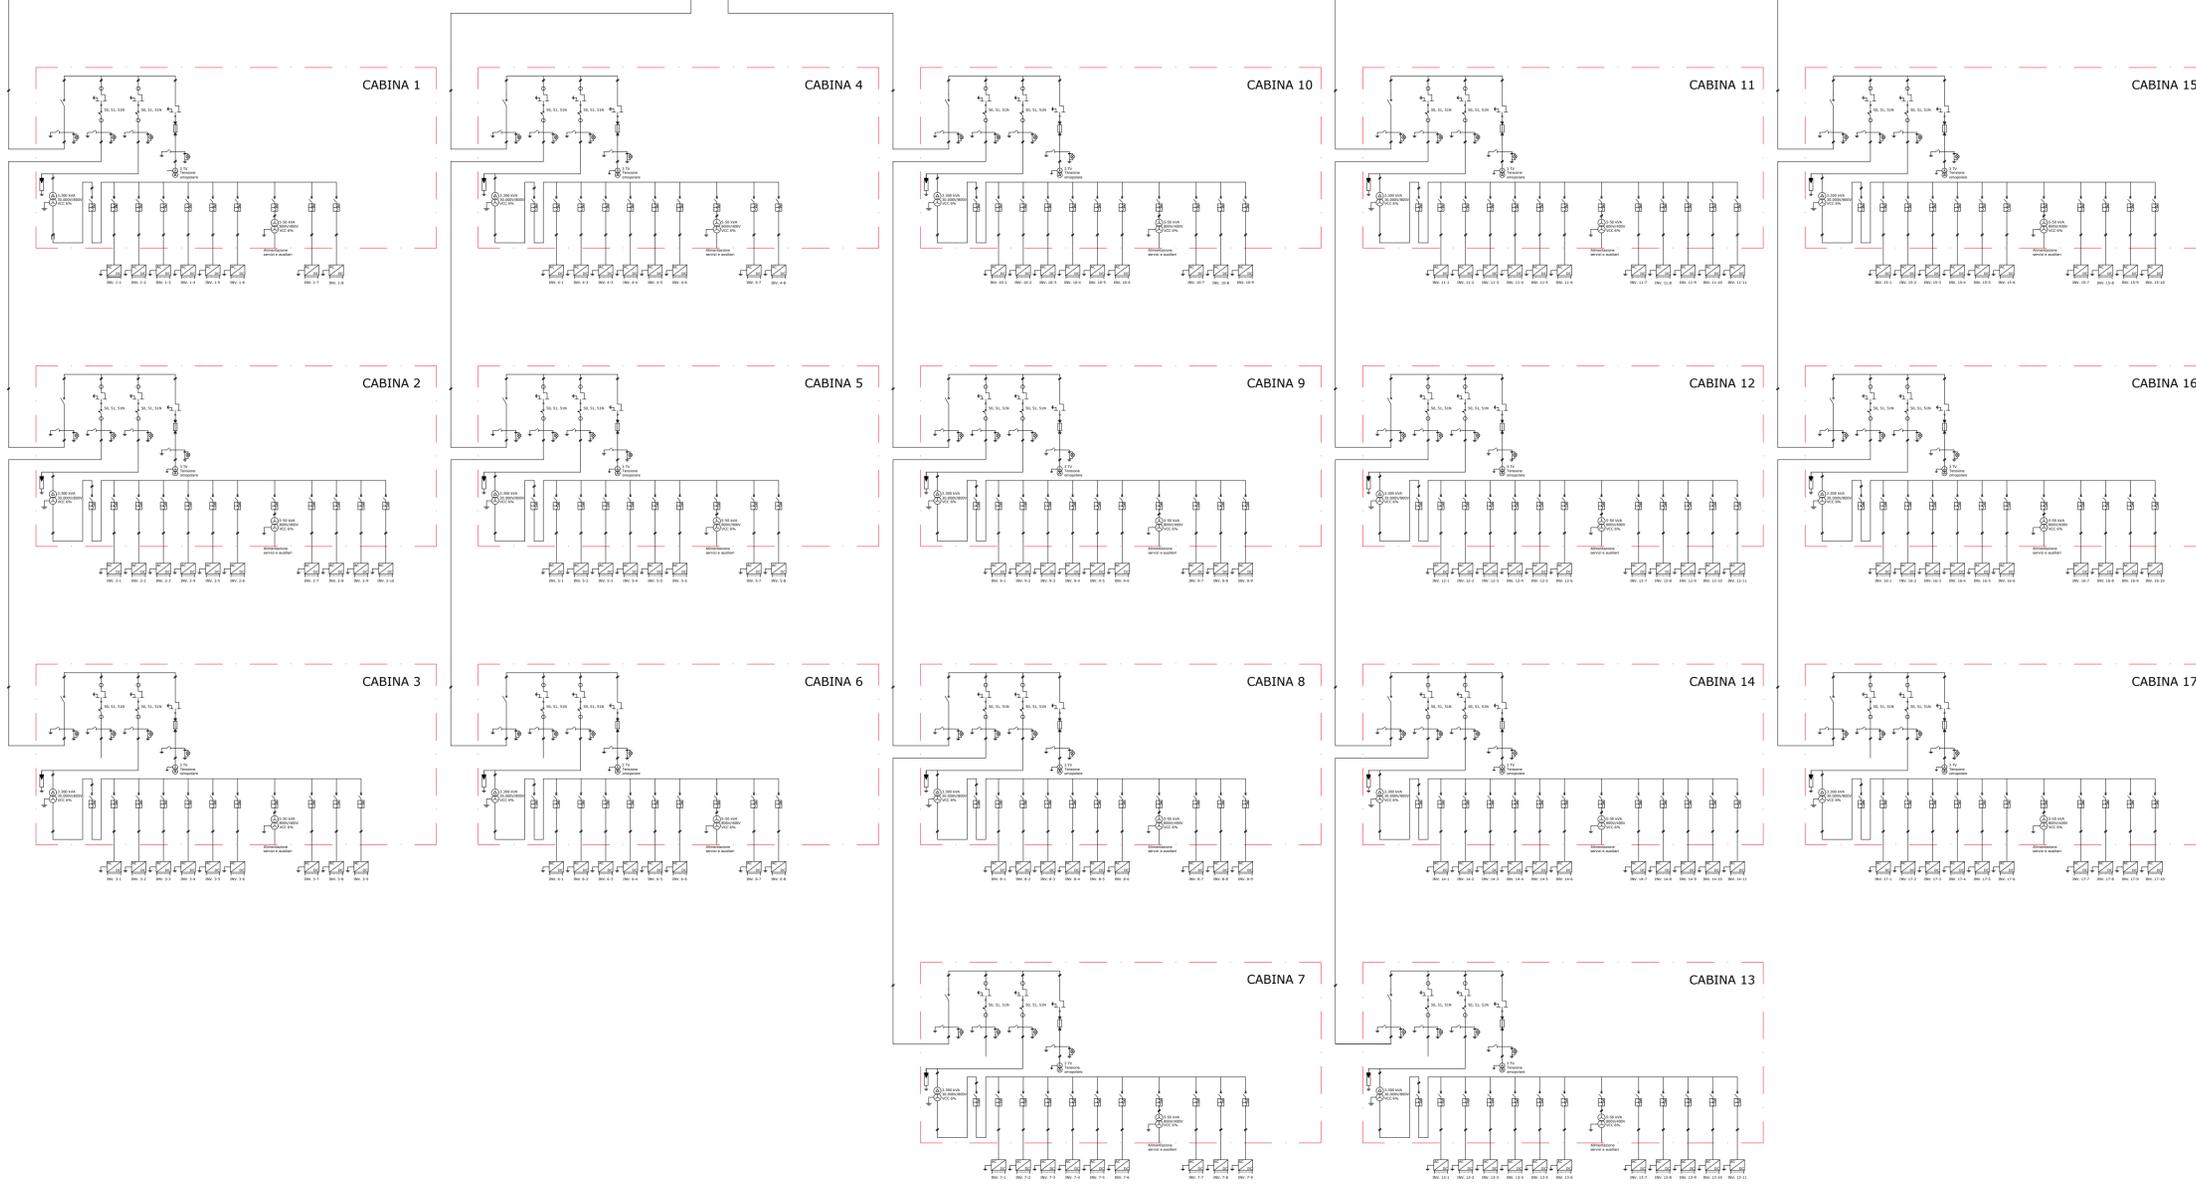


IMPIANTO AGRIVOLTAICO
CAMPOMARINO - 40,92

TILT +25°, AZIMUT 0°, PITCH 5,80 m
 INVERTER HUAWEI SUN2000-330KTL-H1
 MODULI FOTOVOLTAICI 3SUN 3SB680G+-GGF
 POTENZA FOTOVOLTAICA: 48.011 kWp
 2.615 STRINGHE FOTOVOLTAICHE DA 27 MODULI FOTOVOLTAICI
 NUMERO MODULI FOTOVOLTAICI: 70.605
 STRUTTURE FISSE: 680 ELEMENTI 3L27, 165 ELEMENTI 3L18,
 234 ELEMENTI 3L9, 11 ELEMENTI 3L5,
 11 ELEMENTI 3L4
 NUMERO TOTALE INVERTER: 161
 NUMERO TOTALE CABINE DI TRASFORMAZIONE BT/MT: 17

ALLA STAZIONE DI
 TRASFORMAZIONE AT/MT

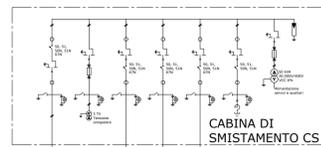

NOTE / TIMBRI

PROGETTISTI

Ingegnere
 Michele Di stefano
 (per NRG Plus Italia S.r.l.)
 mdistefano@nrgplus.global

Responsabile tecnico
 Ingegnere
 Maurizio De Donno
 (per NRG Plus Italia S.r.l.)
 mdedonno@nrgplus.global



IL PROMOTORE:

LEGENDA

---	LIMITE LOTTO		TRASFORMATORE DI MISURA (TENSIONE OMOPOLARE)
1-2-...	IDENTIFICAZIONE AREA MODULI FOTOVOLTAICI		SPD
	UPS		FASI
	MODULI FV		NEUTRO
	RILEVATORE DI ISOLAMENTO		TERRA
	INVERTER		TRASFORMATORE DI CORRENTE (TC)
	INTERRUTTORE DI MANOVRA		SPIA PRESENZA TENSIONE
	INTERRUTTORE AUTOMATICO		FUSIBILE
	TRASFORMATORE AUSILIARI		SEZIONATORE A DUE POSIZIONI
	TRASFORMATORE A 2 AVVOLGIMENTI		SEZIONATORE DI TERRA

0	30/08/23	EMISSIONE FINALE	O.P.	J.G.	A.M.	M.DD
A	30/08/23	EMISSIONE INIZIALE	O.P.	J.G.	A.M.	M.DD
REV	DATA	DESCRIZIONE	PREP.	DISEG.	VERIF.	APPR.

IL PROMOTORE:
Greenvolt
 SOLAR GREEN VENTURE S.R.L.
 Sede legale: Viale Giorgio Ribotta, 21
 Eurosky Tower - interno 0B3
 00144 Roma (RM)
 P.IVA: 02362880680
 Codice Cliente:

PROGETTO:
IMPIANTO AGRIVOLTAICO CAMPOMARINO 40,92

DOCUMENTI:
SCHEMA UNIFILARE ELETTRICO (CAMPO)

LOCALIZZAZIONE	INFORMAZIONE DI PROGETTO	FASE
CITTA': CAMPOMARINO	SORGENTE: SOLARE	PERMESSI
PROVINCIA: CAMPOMARINO	AREA[m²]: 42,98	
REGIONE: MOLISE	PAC[MW]: 40,92	
	GCR[%]: 68,09	
	PD(MWp): 48,01	
COORDINATE	DETTAGLI DI PROGETTO	DATA
LAT: 41,90°	N.PAN: 70,605	N.INV: 161
LONG: 15,04°	P.PAN[Wp]: 680	P.PAN[KVA]: 330/300@40°C
ALT[m]: 73	STRU: FISSO	N.INC: 25°
		N.STR: 680 (3L27) 165 (3L18)
		234 (3L9) 11 (3L4) 11 (3L5)
PREPARATO	NOME	REGISTRAZIONE
DISEGNATO		FIRMA
VERIFICATO		
APPROVATO		
TAVOLA No	SCALA	IMPIANTO
1 DI 1	NO SCALA	D. T. S. DOC. REV. FASE EMI.

IMPIANTO AGRIVOLTAICO CAMPOMARINO 40,92
 SCHEMA UNIFILARE ELETTRICO (CAMPO)
 DIMENSIONI IN m / NO SCALA