IMPIANTO AGRIVOLTAICO CAMPOMARINO

aree impianto Campomarino 40.92

- CAMPI AGROVOLTAICI
- PARCELLE CATASTALI CONTRATTUALIZZATE
- Tracciato cavidotto

LEGENDA

A_1V	ART. 26	ELEMENTI D'O AREE SPARSE DI INTERESSE PERCETTIVO E VISIVO
A_2N_1	ART. 29	FASCE L"ORANGE FORTEMENTE CARATTERIZZATE PER ELEMENTI NATURALI
A_2N_2	ART. 29	AREE CON VEGETAZIONE NATURALE DI ECCEZIONALE VALORE VISIVO E NATURALISTICO
A_2V	ART. 29	BALZE FORTEMENTE CARATTERIZZANTI GLI AMBITI VISIVI PER PERCEZIONE DI ELEMENTI NATURALISTICI
A_2S	ART. 29	NUCLEI URBANI DI VALORE STORICO - DOCUMENTARIO
A_2S	ART. 29	ELEMENTI STORICO-ARCHITETTONICO ISOLATI
A_2C	ART. 29	AREE ARCHEOLOGICHE DI RILIEVO
MN	ART. 30	AREE FLUVIALI E DI FOCE CON PARTICOLARI CONFIGURAZIONI DI CARATTERE NATURALISTICO E PERCETTIVO
MV_1	ART. 30	AREE CON ESCLUSIVI VALORI PERCETTIVI DI GRADO ELEVATO
MV_2	ART. 30	AREE CON PARTICOLARI ED ELEVATI VALORI PERCETTIVI POTENZIALMENTE INSTABILI E DI RILIEVO PRODUTTIVO
MG_1	ART. 30	AREE DI ECCEZIONALE PERICOLOSITA GEOLOGICA
MG_2	ART. 30	AREE IN PENDIO PREVALENTEMENTE COLLINARI CON ELEVATA PERICOLOSITA GEOLOGICA
MP_1	ART. 30	AREE DI ECCEZIONALE VALORE PRODUTTIVO PREVALENTEMENTE ELEVIALI E PIANURE ALLUVIONALI
MP_2	ART. 30	AREE AD ELEVATO VALORE PRODUTTIVO CON CARATTERISTICHE PERCETTIVE SIGNIFICATIVE
MSP	ART. 30	AREE DEL SISTEMA INSEDIATIVO CON VALORE MEDIO PERCETTIVO
BP	ART. 30	AREE COLLINARI E DI PEDEMONTANE CON DISCREDITE CARATTERISTICHE PRODUTTIVE
PPE	ART. 39	AMBITI DI PROGETTAZIONE E PIANIFICAZIONE PAESISTICA ESECUTIVA

○○○○ ○○○ linea di delimitazione dell'AREA 1 del P.T.P.A.V.

REGIONE MOLISE

ASSESSORATO URBANISTICA, ASSETTO DEL TERRITORIO, TRASPORTI
-SETTORE URBANISTICA E BENI AMBIENTALI-

PIANO TERRITORIALE PAESISTICO-AMBIENTALE DI AREA VASTA

AREA n1

GRUPPO DI PROGETTAZIONE

DIRETTORE
Arch. RAFFAELE VITULLO

Arch. ANGELO DI DONATO
Arch. PIERO LORENZO
Arch. ENRICO MARSIGLIA
Ing. ANTONIO CARLO
Ing. NICOLA FELICE
Ing. MICHELE MAURO
Ing. MICHELE ROCCHI
Dott. Sociol. GIORGIO DI ZORO
Dott. Agr. ANGELA INDUNDO

Coordinatore Esperto Naturalista
Prof. GIUSEPPE GUATTERI

GRUPPO DI COORDINAMENTO

REGIONE MOLISE
Commissione Urbanistica di Consultazione ex art. 5 della legge regionale del 24.1.1983, n.2021
CONSULTANTI ESTERNI
Prof. Arch. GIUSEPPE MARINO
Arch. GIORGIO GRAMOLATI
Prof. Ing. ALESSANDRO BONSANTI
presso il M.BENI CULTURALI

Adottato dalla G.R. con Deliberazione n. 1191 del 22.6.87
Controdedotto, il
L'ASSESSORE ALL'URBANISTICA
(Dr. Michele Jorio)

IL SEGRETARIO DELLA G.R.
(Dr. Pietro Colonna)

L'ASSESSORE — IL PRESIDENTE

ELABORATI DI ANALISI													
AN_1	AN_2	AN_3	AN_4	AN_5	AN_6	AA_1	AA_2	AA_3	AA_4	AI_1	AI_2	AI_3	AI_4
AI_5	$P_{0.0}$	$P_{0.1}$	$P_{0.2}$	$P_{0.3}$	$P_{0.4}$	$P_{0.5}$	$P_{0.6}$	$P_{0.7}$	$P_{0.8}$	$P_{0.9}$	P_{10}	SN	
ELABORATI DI SINTESI													
S_1	S_2												
ELABORATI DI PROGETTO													
P_1	P_2	P_3											

CODICE		RAPPORTO
P_1	CARTA DELLA TRASFORMABILITA' DEL TERRITORIO- AMBITI DI PROGETTAZIONE E PIANIFICAZIONE PAESISTICA ESECUTIVA	1:25.000 DATA DV/1989

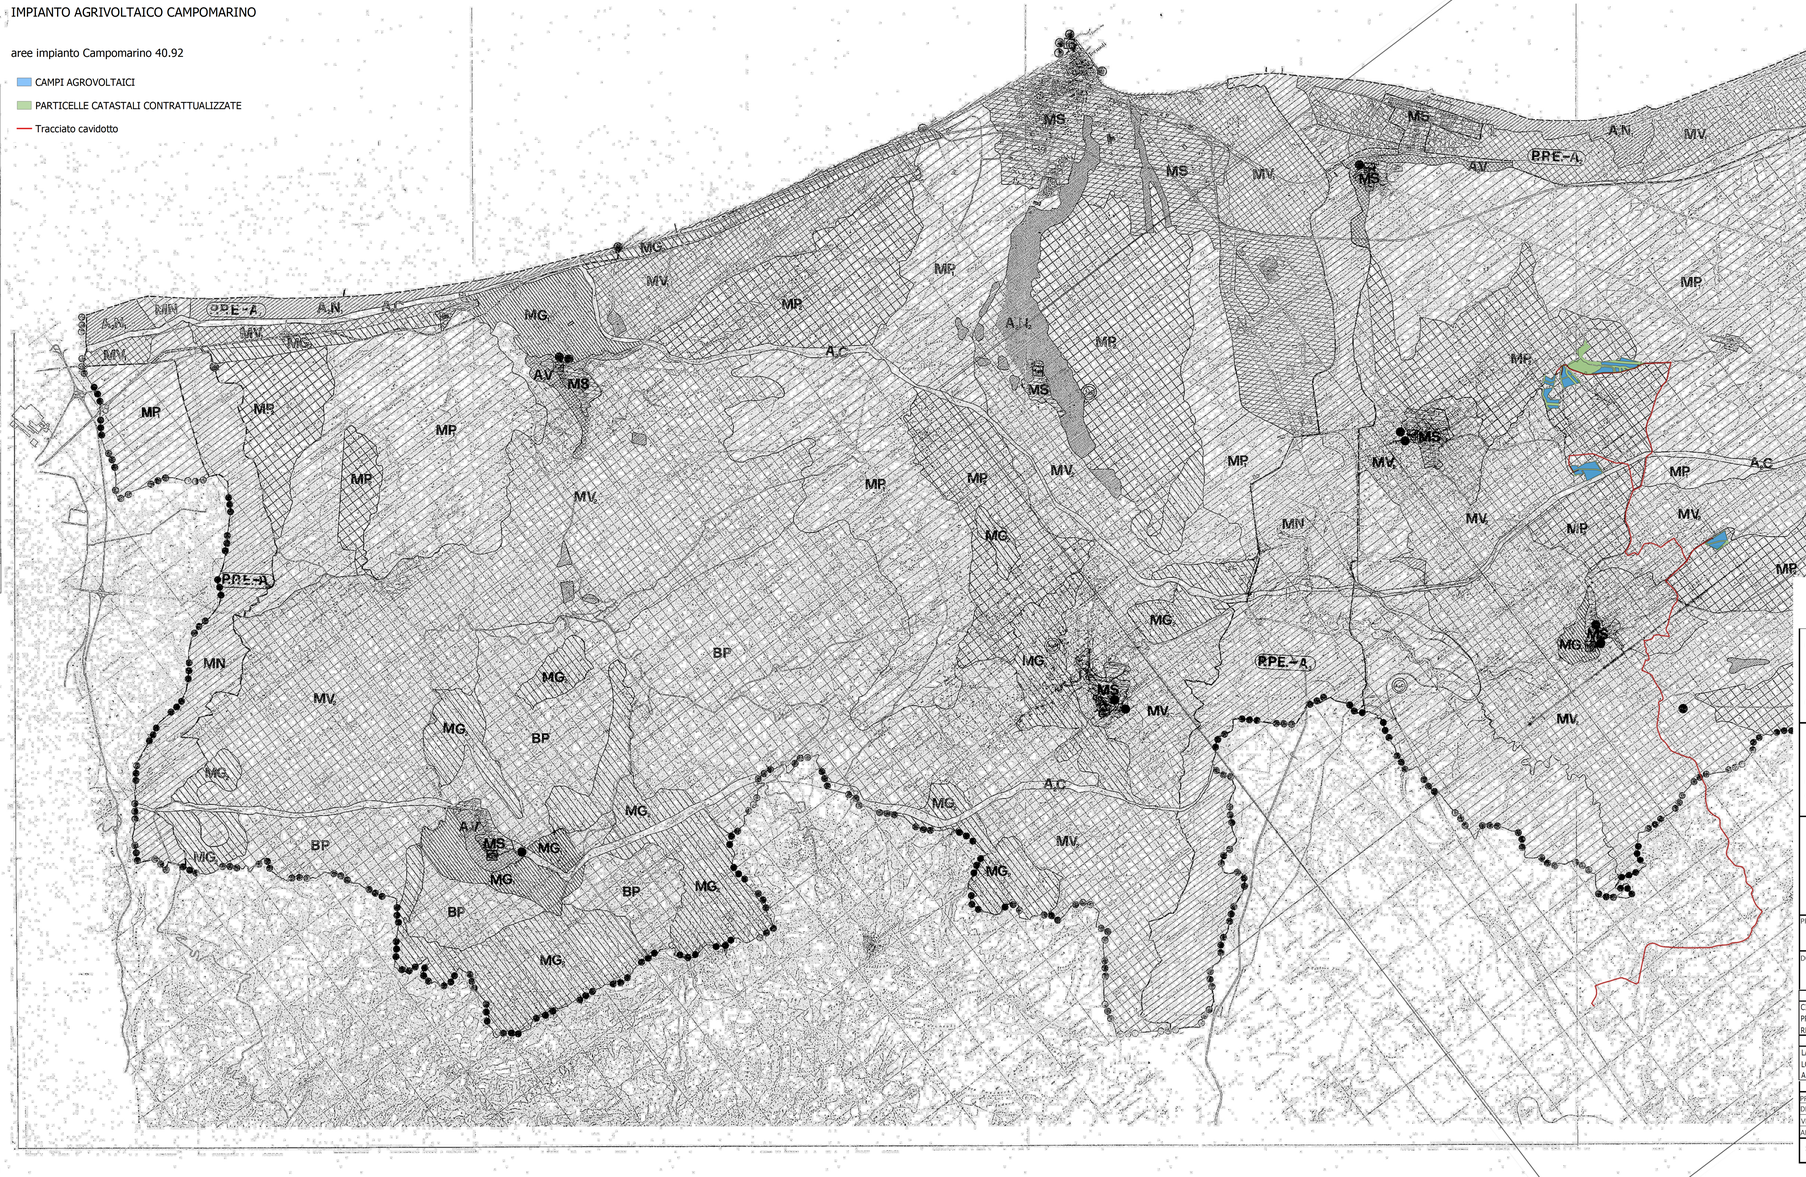

il tecnico

arch. Michele Roberto LAPENNA
corso G. Garibaldi, 6- Brindisi
rr.architetti.br@gmail.com

lapenna michele roberto 07.09.2023 08:58:14 GMT+00:00

Responsabile Tecnico BELLFIX PLUS SRL

ing. Cosimo TOTARO
engineering@nrgplus.global

IL PROMOTORE:

SOLAR GREEN VENTURE S.R.L.
sede legale: Viale Giorgio Ribotta 21,
Eurosky Tower – interno 083
00144 - Roma (RM)
P. IVA 02362880680

Codice Cliente:

PROGETTO: IMPIANTO AGRIVOLTAICO CAMPOMARINO 40.92

DOCUMENTI: **CAMP40.92_05_A Tavola vincoli PTPAAV 1_A**

trasformabilità del territorio

LOCALIZZAZIONE	INFORMAZIONE DI PROGETTO		FASE
CITTA: CAMPOMARINO	SORGENTE: SOLARE	AREA[Ha]: 42,98	
PROVINCIA: CAMPOBASSO	PAC[MW]: 40,92	GCR[%]: 68,09	PERMESSI
REGIONE: MOLISE	PDC[MWp]: 48,01		

COORDINATE		DETTAGLI DI PROGETTO		
LAT: 41,90°	N.PAN: 70.605	N.INV: 161	PITCH[m]: 5,80	
LONG: 15,04°	P.PAN[Wp]: 680	P.INV[KVA]:330/300@40°C	N.STR: 680 (3L27) 165 (3L18)	
ALT[m]: 73	STRU: FISSE	INCLI: 25°	234(3L9) 11(3L4) 11(3L5)	

	NOME	REGISTRAZIONE	FIRMA	DATA
PREPARATO	Michele Roberto LAPENNA			
DISEGNATO	Michele Roberto LAPENNA			
VERIFICATO	Michele Roberto LAPENNA			
APPROVATO				

SCALA 1:50.000	IMPIANTO	D. T. S. DOC.	REV.	FASE	EMI.