


IMPIANTO AGRIVOLTAICO CAMPOMARINO

aree impianto Campomarino 40.92

- CAMPI AGROVOLTAICI
- PARTICELLE CATASTALI CONTRATTUALIZZATE
- Tracciato cavidotto

TEMATISMI GEOPORTALE NAZIONALE
Rete Natura 2000(SIC/ZSC e ZPS)

- SIC
- SIC/ZPS
- ZSC
- ZSC/ZPS
- ZPS
- SIC

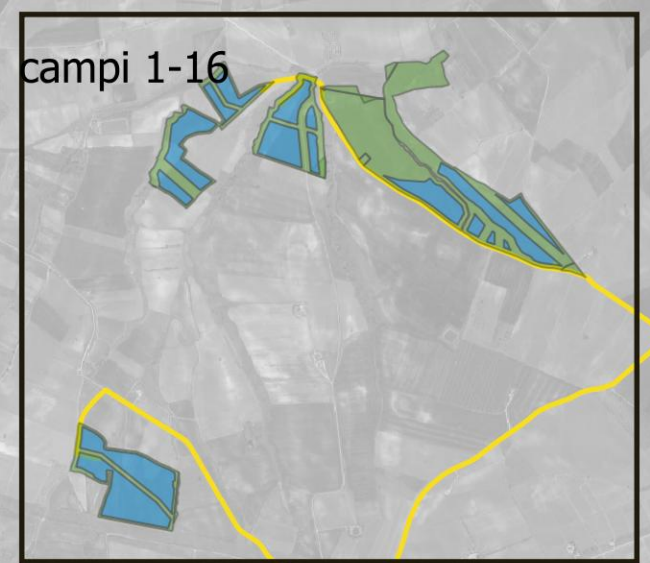

il tecnico

arch. Michele Roberto LAPENNA
corso G. Garibaldi, 6- Brindisi
rr.architetti.br@gmail.com

Responsabile Tecnico BELLIFIX PLUS SRL

ing. Cosimo TOTARO
engineering@nrgplus.global

IL PROMOTORE:
SOLAR GREEN VENTURE S.R.L.
sede legale: Viale Giorgio Ribotta 21,
Eurosky Tower – interno 0B3
00144 - Roma (RM)
P. IVA 02362880680

Codice Cliente:

PROGETTO: **IMPIANTO AGRIVOLTAICO CAMPOMARINO 40.92**

DOCUMENTI: **CAMP40.92_09 Tavola vincoli Rete Natura 2000**

LOCALIZZAZIONE		INFORMAZIONE DI PROGETTO		FASE			
CITTÀ:	CAMPOMARINO	SORGENTE:	SOLARE	PERMESSI			
PROVINCIA:	CAMPOBASSO	PAC[MW]:	40,92				
REGIONE:	MOLISE	PDC[Mwp]:	48,01				
COORDINATE		DETTAGLI DI PROGETTO					
LAT:	41,90°	N.PAN:	70.605	N.INV:	161	PITCH[m]:	5,80
LONG:	15,04°	P.PAN[Wp]:	680	P.INV[kVA]:	330/300@40°C	N.STR:	680 (3L27) 165 (3L18)
ALT[m]:	73	STRU:	FISSE	INCLI:	25°		234(3L9) 11(3L4) 11(3L5)
		NOME	REGISTRAZIONE	FIRMA	DATA		
PREPARATO		Michele Roberto LAPENNA					
DISEGNATO		Michele Roberto LAPENNA					
VERIFICATO		Michele Roberto LAPENNA					
APPROVATO							
SCALA 1:50.000		IMPIANTO	D. T. S. DOC.	REV. FASE	EMI.		