


RIF. TAG	DESCRIZIONE APPARECCHIATURE	PLANIMETRIA DI RIFERIMENTO
01	TRASFORMATORE DI POTENZA 150/30kV - 41/50 ONANIONAF	
02	SCARICATORE DI SOVRATENSIONE 170kV	
03	TRASFORMATORE DI CORRENTE	
04	INTERRUTTORE TRIPOLARE 170kV	
05	TV PROTEZIONI	
06	SEZIONATORE TRIPOLARE ORIZZONTALE CON L.T.	
07	ISOLATORE 170kV	
08	ANTENNA TLC	
09	TERMINALE CAVO AT	

LEGENDA

	TOMBAMENTO		PERCORSO CAVIDOTTO
	AREA DI RIMBOSCHIMENTO DI PIOPPO NERO PER IL SUPPORTO ALLA RIPRODUZIONE DEL NIBBIO REALE		VASCA PRIMA PIOGGIA
			VIABILITA' INTERNA
			MITIGAZIONE AMBIENTALE

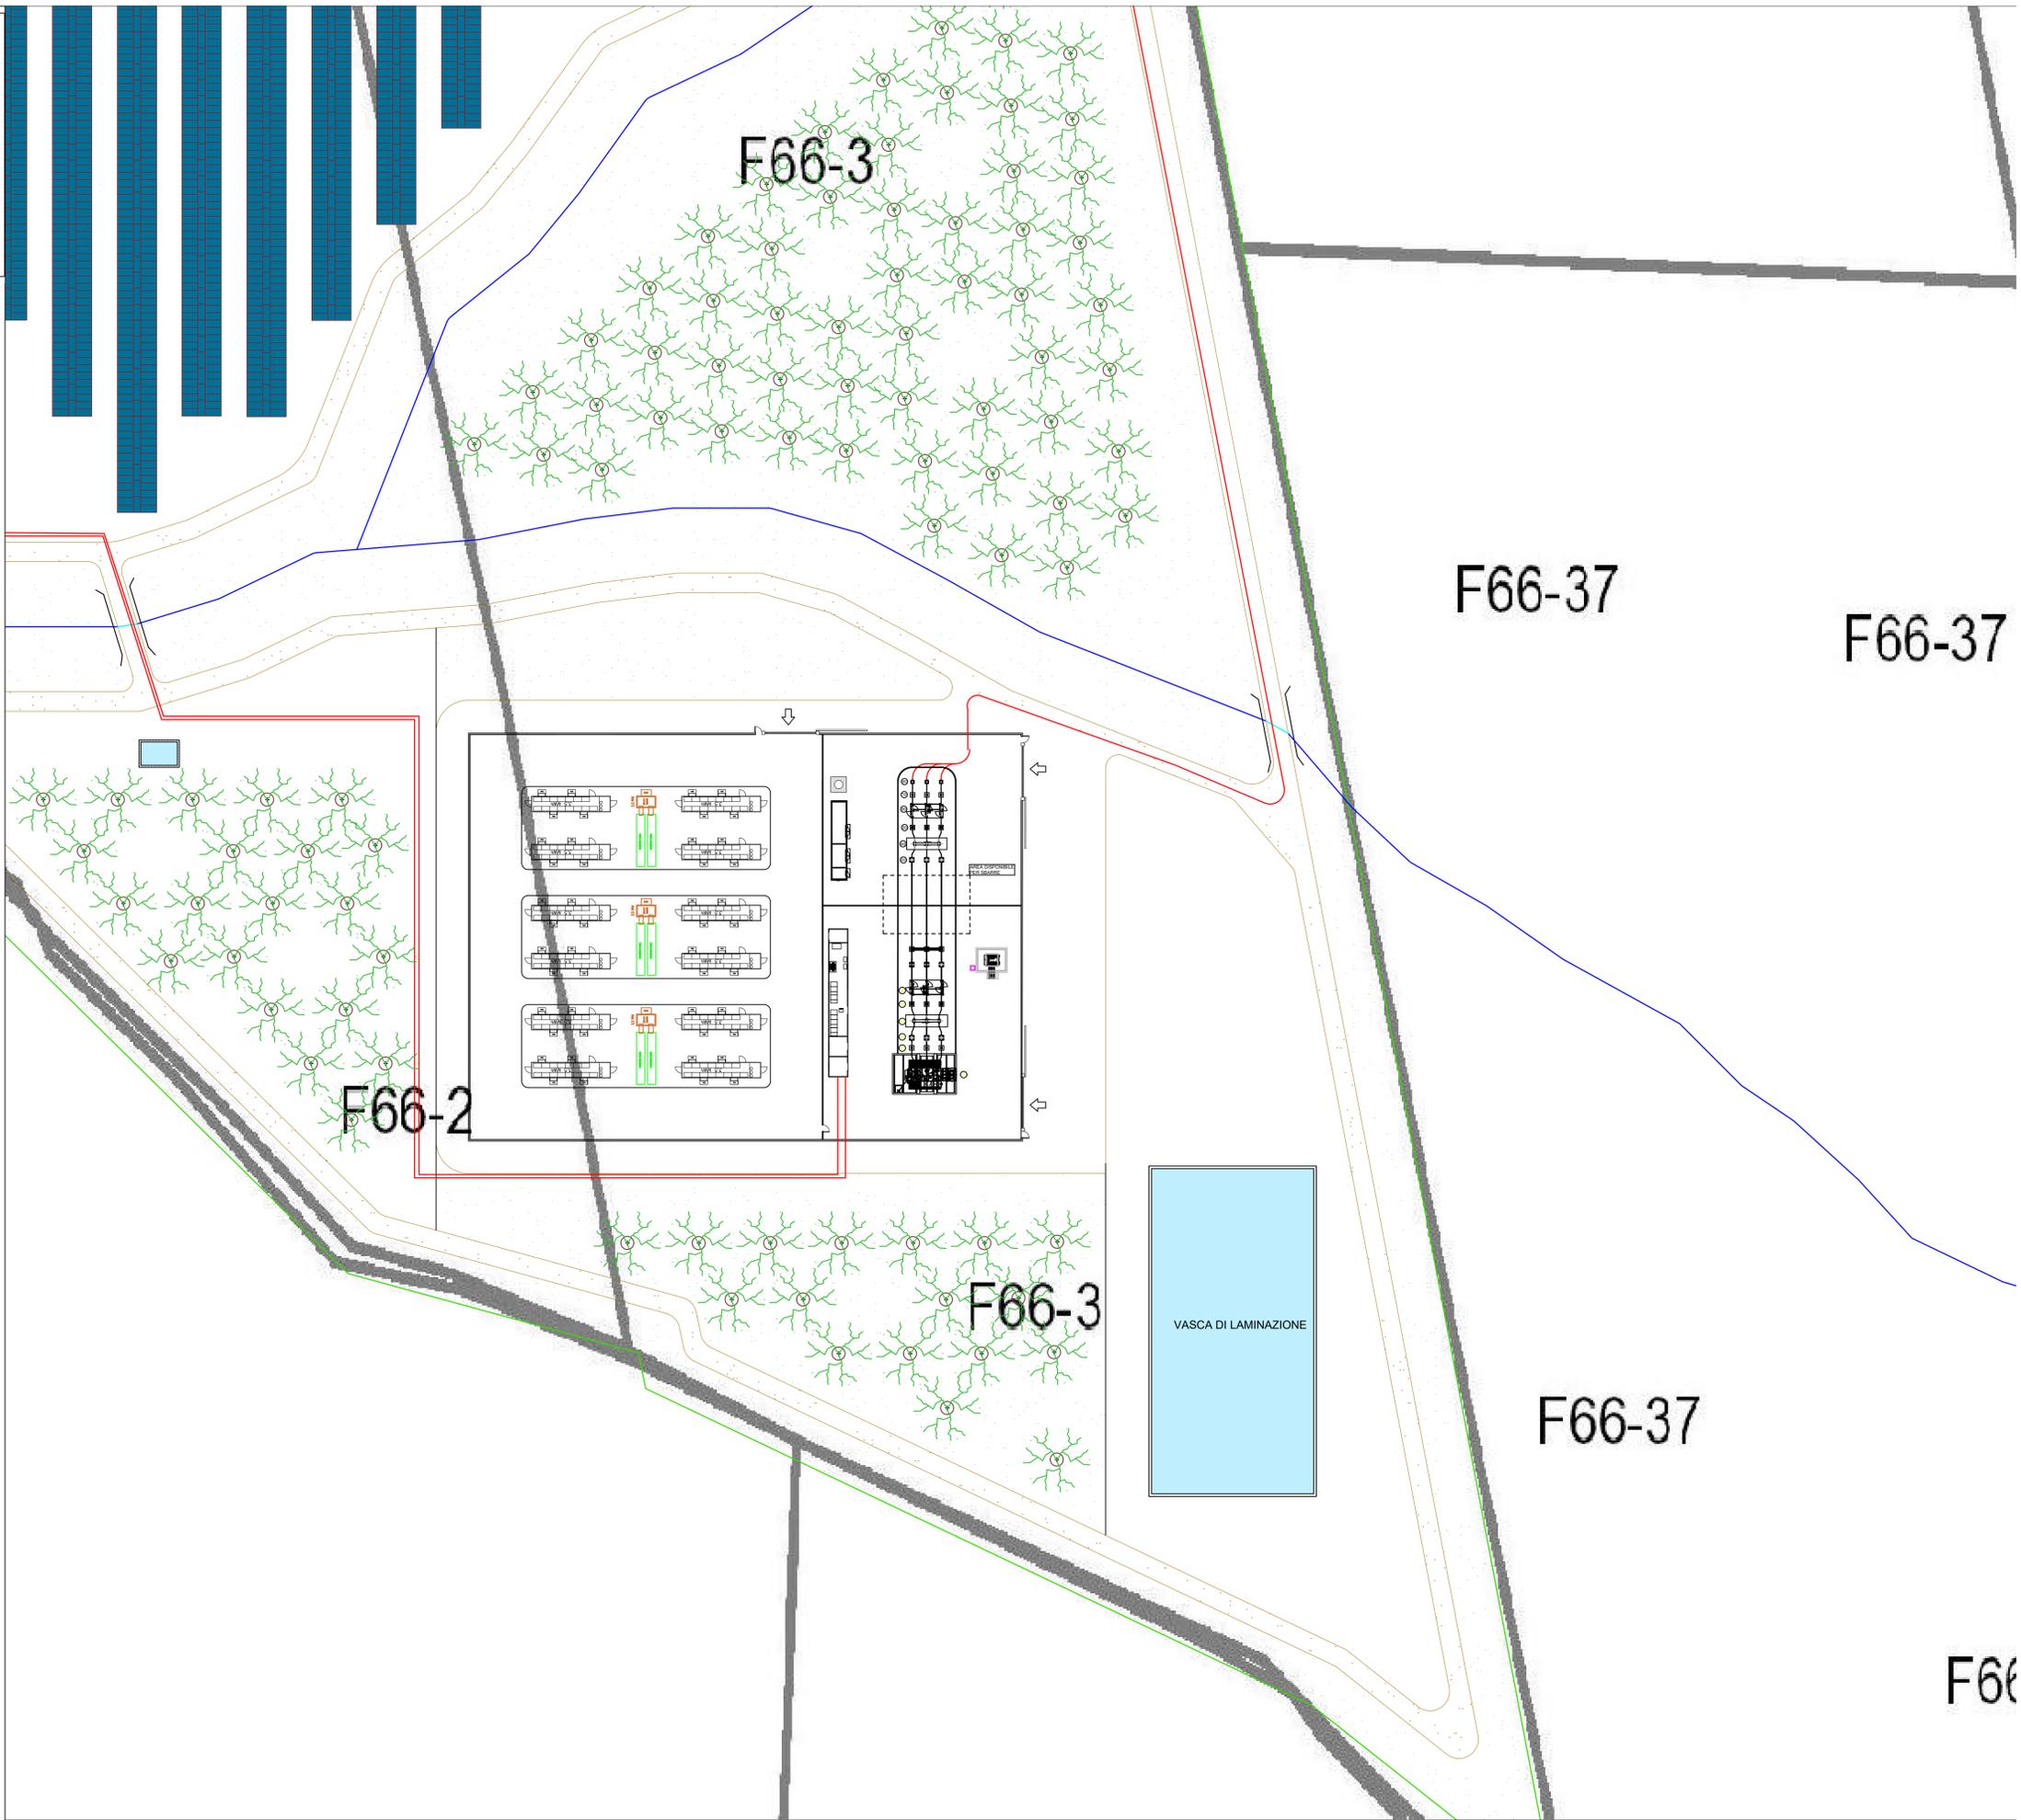

REGIONE: SICILIA	PROVINCIA: PALERMO
COMUNE: POLIZZI GENEROSA	LOCALITA': C/da Platani

LIVELLO PROGETTO: PD

OGGETTO: Progetto per la realizzazione di un impianto agrovoltaico denominato "Agrovoltaico Polizzi Generosa" per la produzione di energia elettrica con una potenza installata di 43 MW, per la produzione agricola di beni e servizi oltre alle opere connesse e alle infrastrutture indispensabili nell'area identificata nel comune di Polizzi Generosa (PA).



TAV. N.: 021	IMPIANTO: AGROVOLTAICO POLIZZI GENEROSA	FILE: EG	SCALA: 1:500
	ELABORATO: SSE utente su catastale	COD. DOC.: SP19AAEG021	VER.: 01

PROFONTE: CEP RINNOVABILI S SRL	RESPONSABILE:	VALIDATO DA:
---------------------------------	---------------	--------------

PROGETTISTI: SUPER CORP	RESPONSABILE: Direttore Tecnico: ARCH. FRANCESCO LAUDICINA	APPROVATO DA:
-------------------------	--	---------------

REV.	DATA	DISEGNATO	DESCRIZIONE
00	09/10/2021	Ing. Antonella Di Costanzo	
01			
02			

IL PRESENTE DISEGNO E' DI PROPRIETA' DI SUPERCORP SRL ED E' SOTTO LA PROTEZIONE DELLA LEGGE SULLA PROPRIETA' LETTERARIA. NE E' QUINDI VIETATA PER QUALSIASI MOTIVO LA RIPRODUZIONE E CONSEGNA A TERZI.