



Planimetria di riferimento

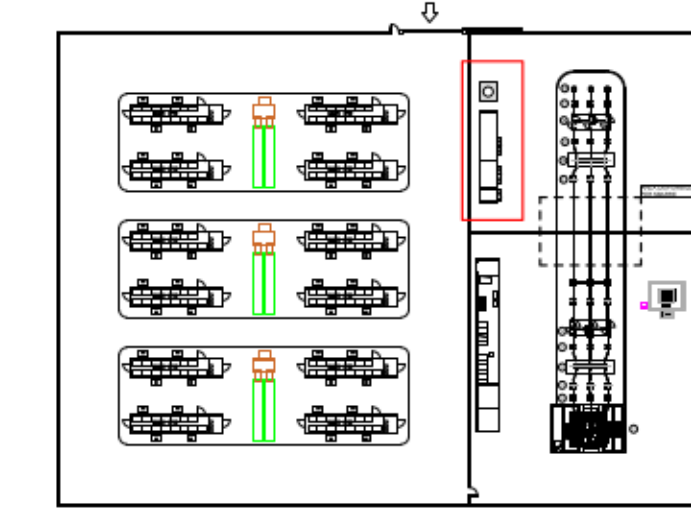

Antenna TLC da 25 metri

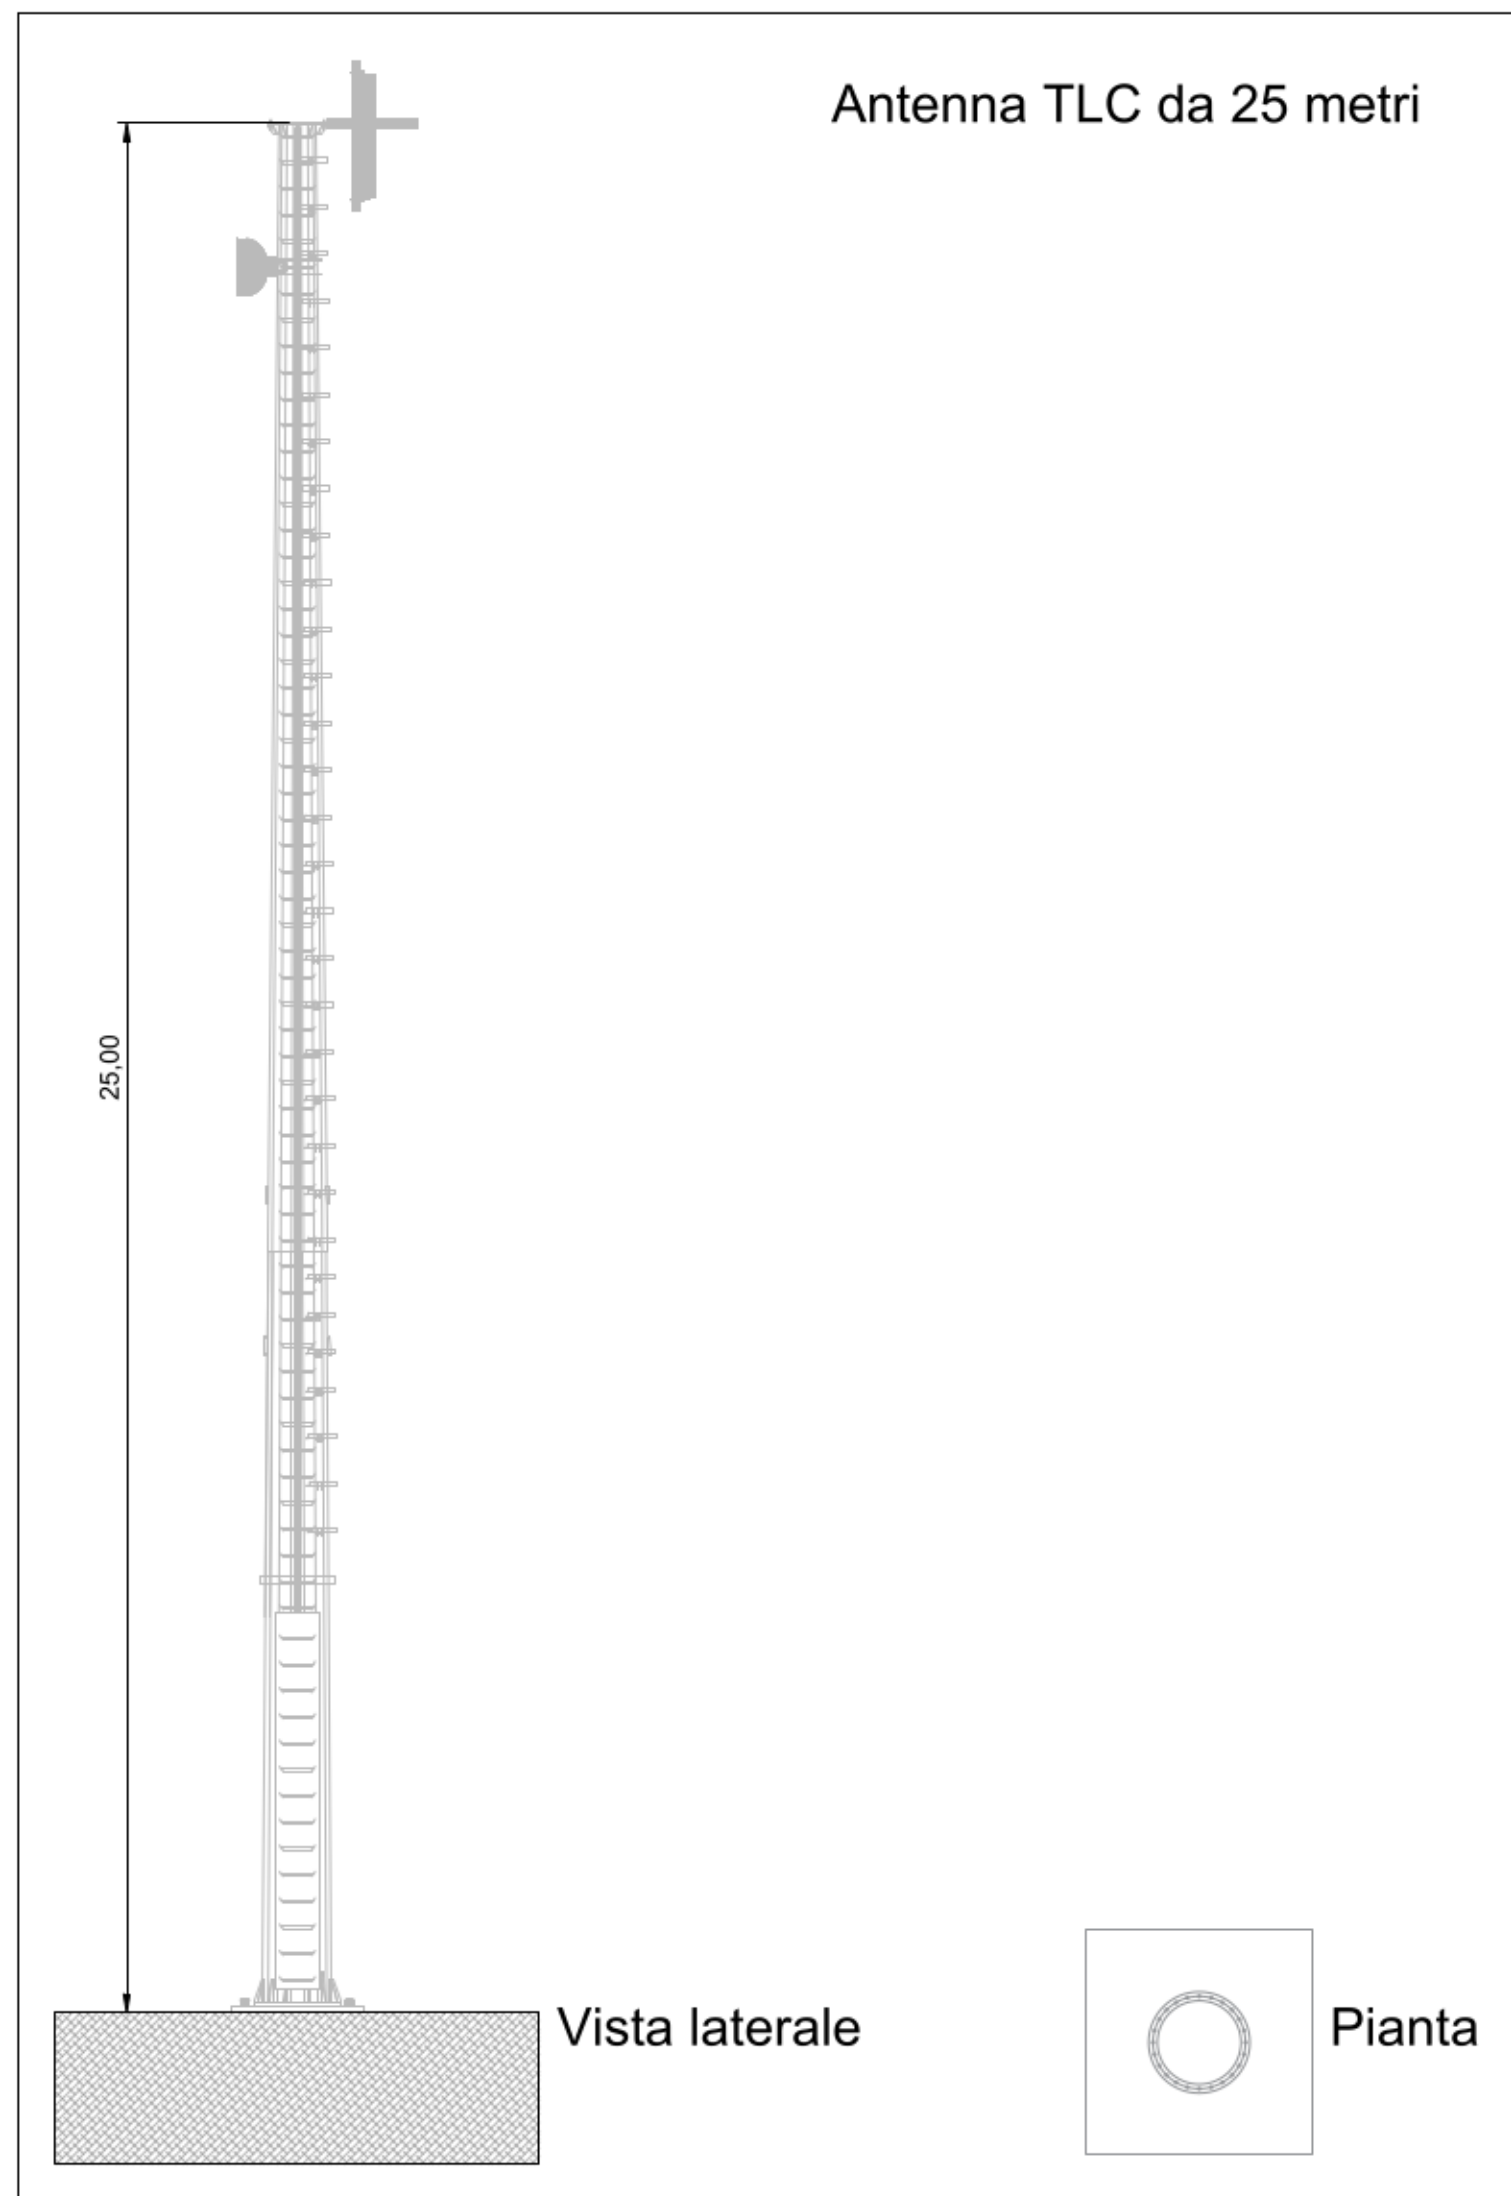

Vista laterale

Pianta

REGIONE: SICILIA		COMUNE: POLIZZI GENEROSA		PROVINCIA: PALERMO	
		LOCALITA': C/da Platani			
LIVELLO PROGETTO: PD		OGGETTO: Progetto per la realizzazione di un impianto agrovoltaiico denominato "Agrovoltaiico Polizzi Generosa" per la produzione di energia elettrica con una potenza installata di 43 MW, per la produzione agricola di beni e servizi oltre alle opere connesse e alle infrastrutture indispensabili nell'area identificata nel comune di Polizzi Generosa (PA).			
TAV.:	022	IMPIANTO: AGROVOLTAICO POLIZZI GENEROSA	FILE: EG	SCALA: 1:100	
		ELABORATO: Tipico magazzino ufficio	COD. DOC: SP19AAEG022	LIB: 01	
PROFONENTE:	RESPONSABILE:	VALGATO DA:			
PROGETTISTI:	RESPONSABILE Tecnico: ANGELO FRANCESCO LAUDRONA	APPROVATO DA:			
REV.:	DATA:	DESIGNATO:	DESCRIZIONE:		
00					
01					
02					
* PRESENTI BRANCO E DI PROPRIETA' DI SUPERCORP S.R.L. E' SOTTO LA PROTEZIONE DELLA LEGGE SULLA PROPRIETA' LETTERARIA. NE E' QUINDI VIETATA PER QUALSIASI MOTIVO LA RIPRODUZIONE E CONSEGNA A TERZI.					