

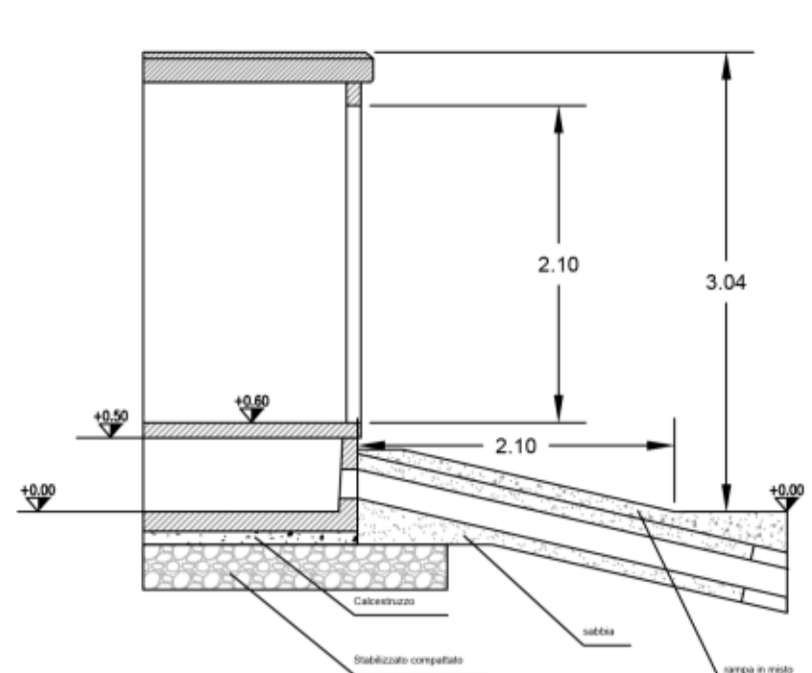
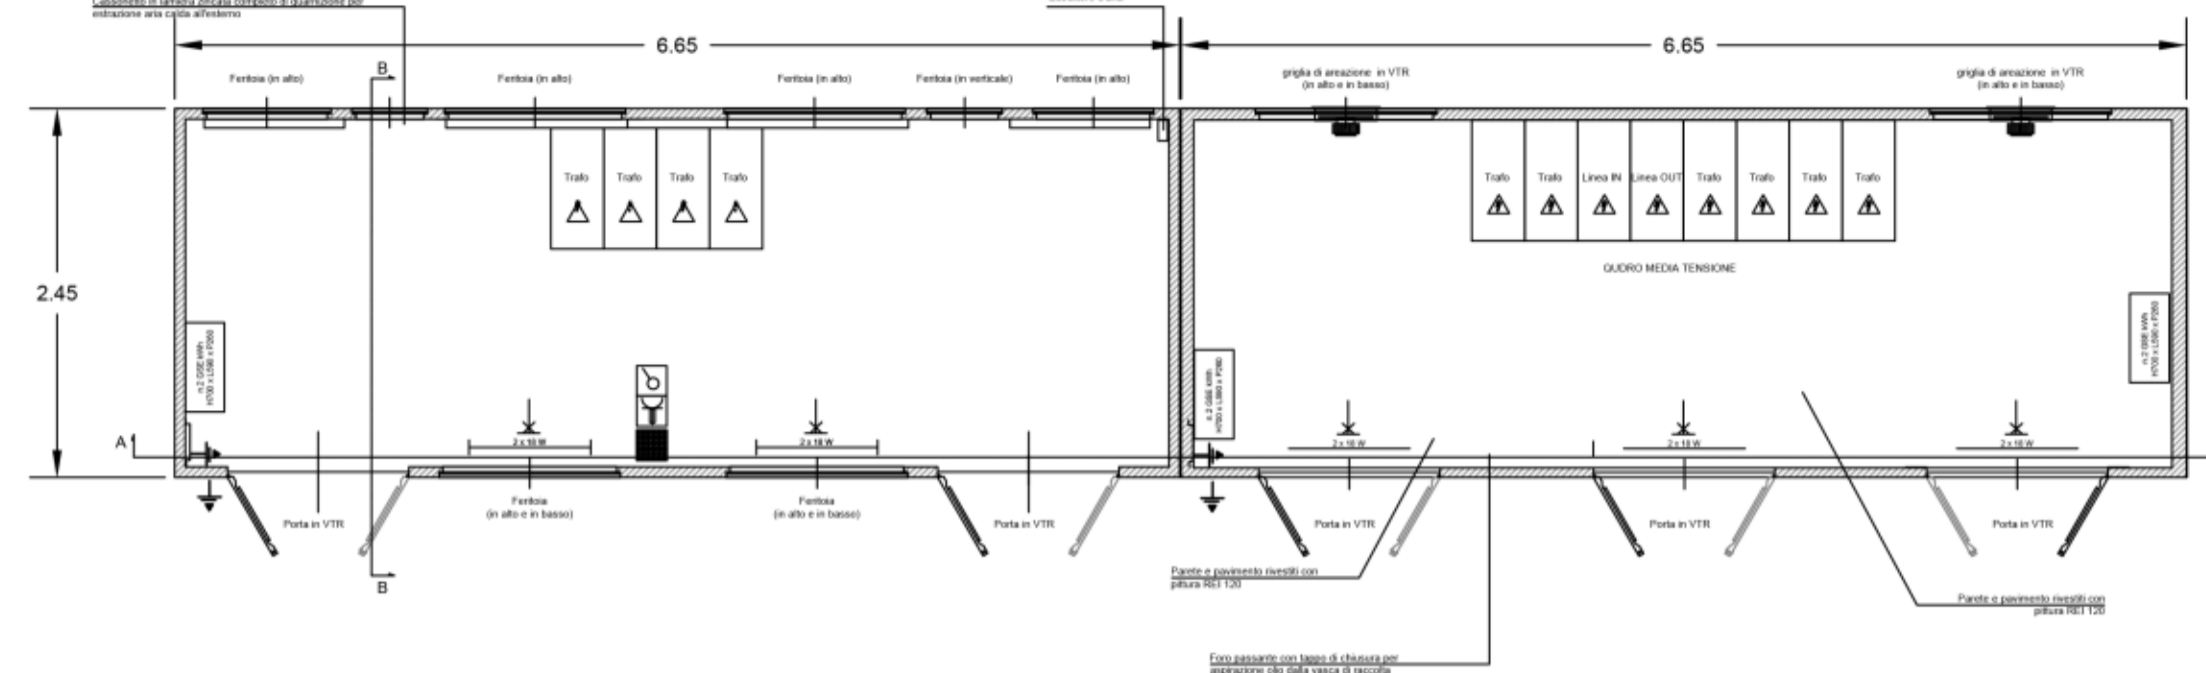


### CABINA DI RICEZIONE

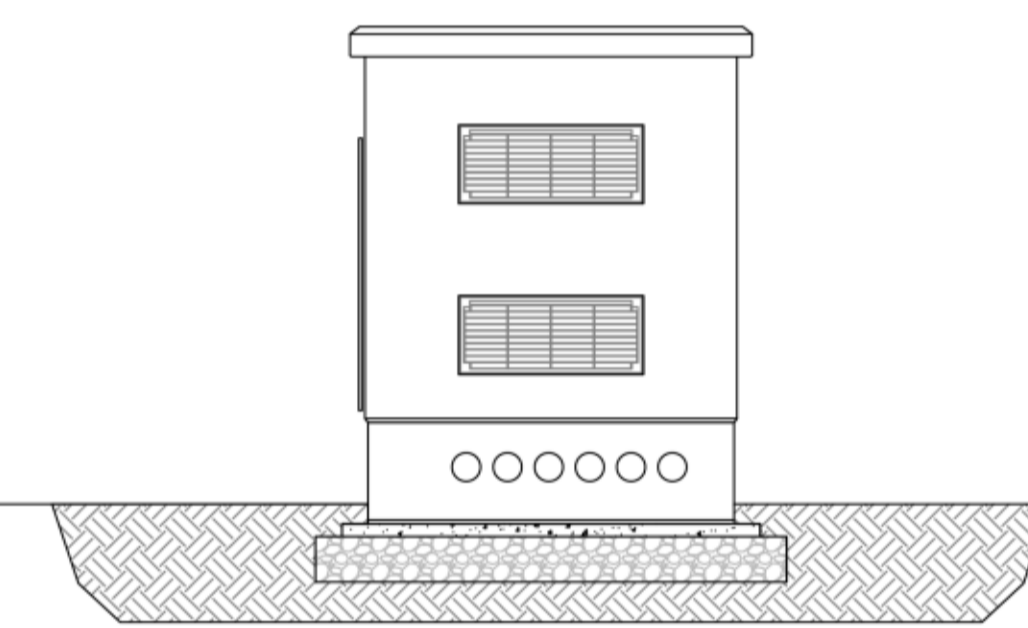



Vista su pianta - Cabina Ricezione/Sezionamento MT

PIANTA Scala 1:50

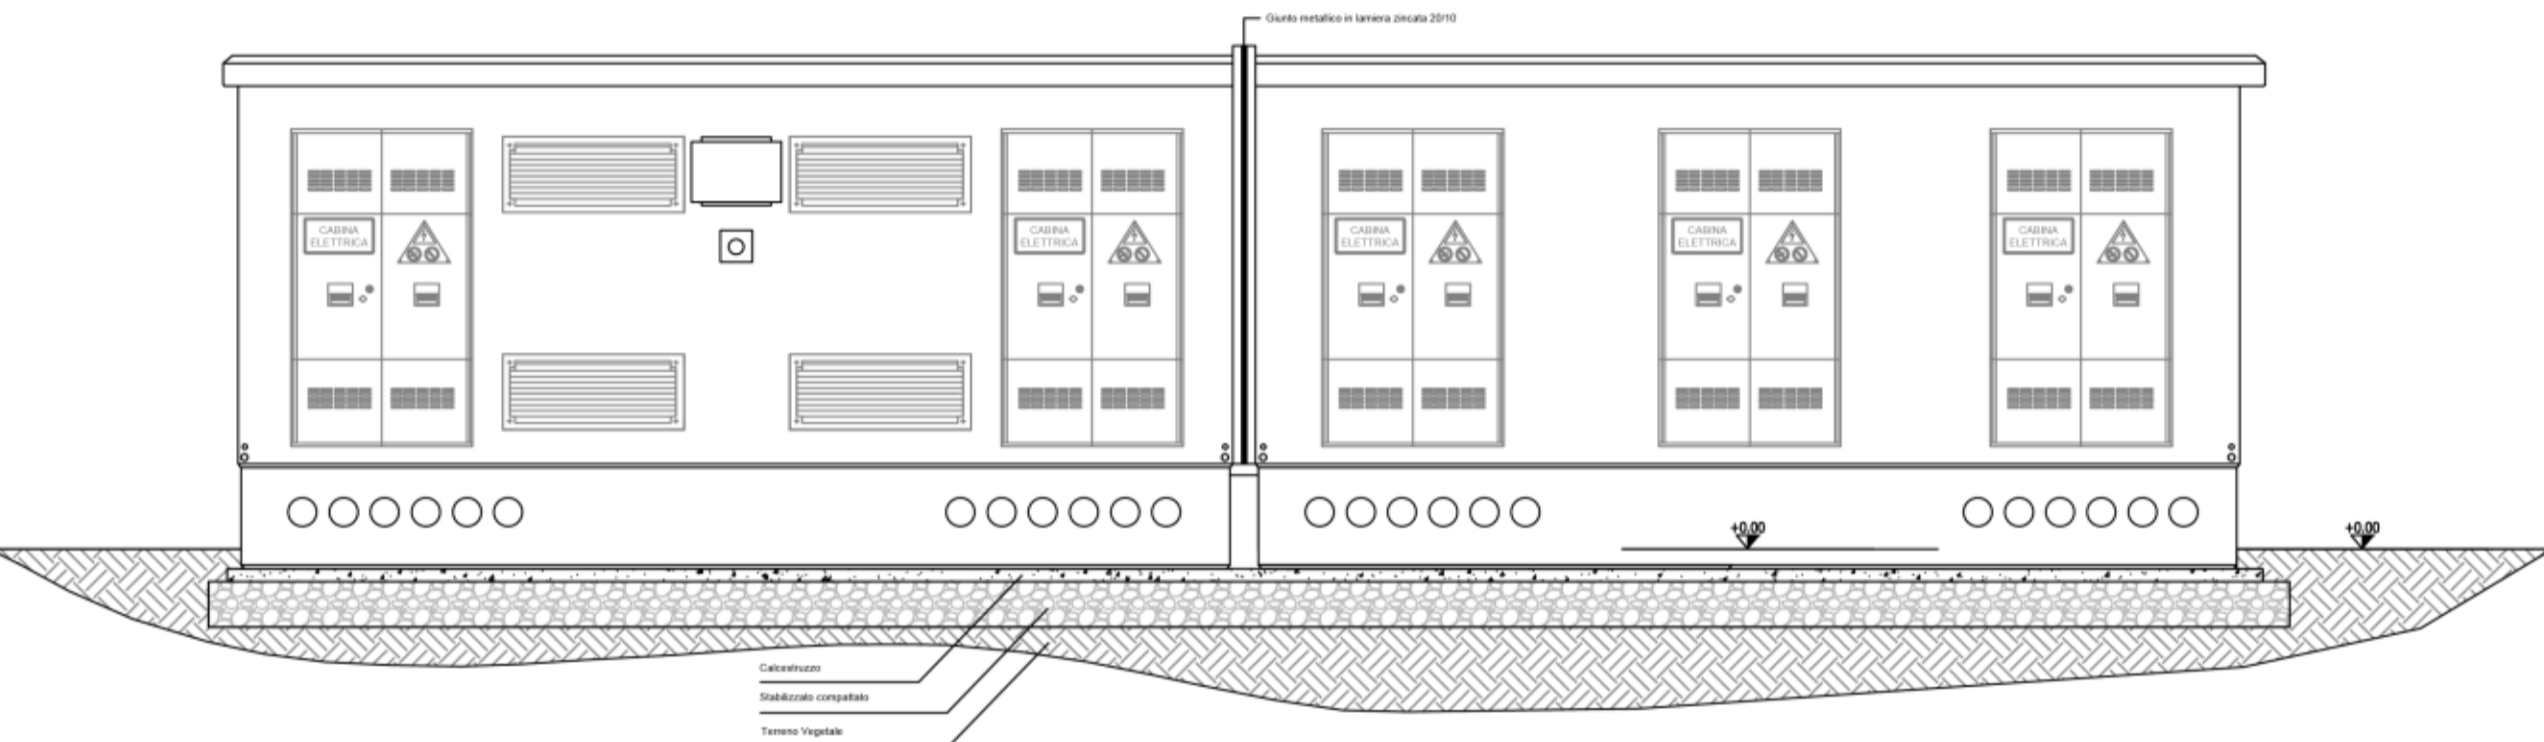



PROSPETTI Scala 1:50

### CABINA DI CAMPO

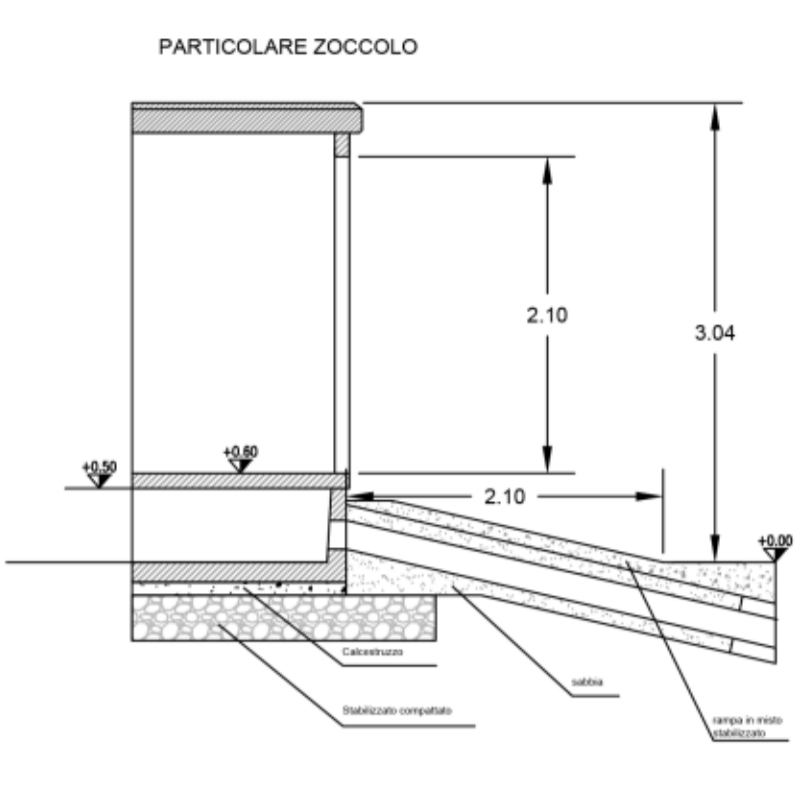
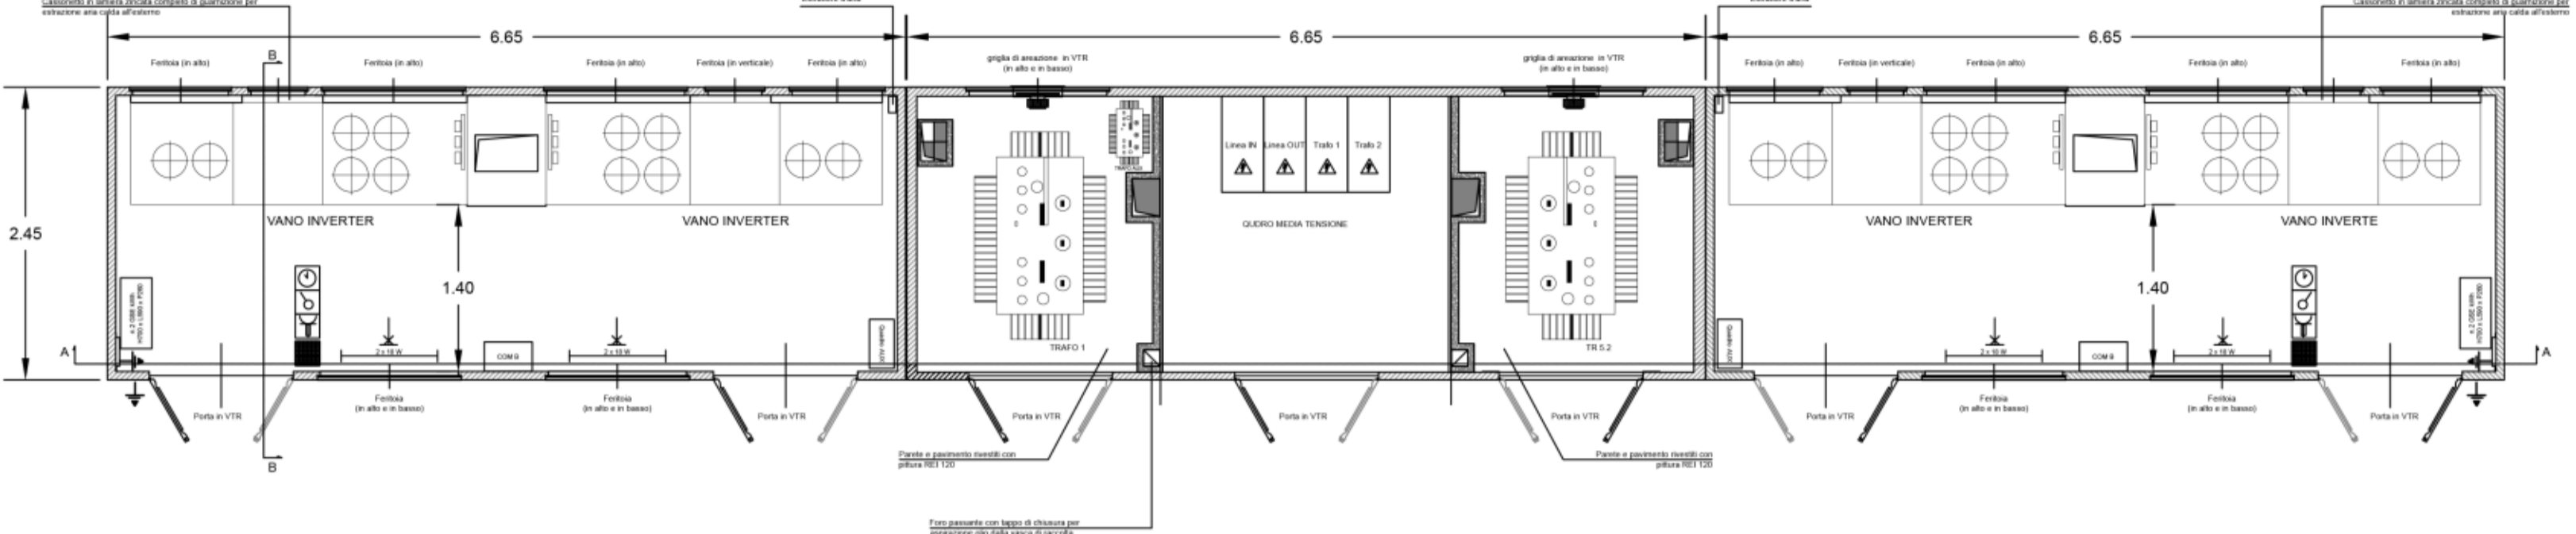


Vista su pianta - Cabina Trasformazione/Inverter

PIANTA Scala 1:50

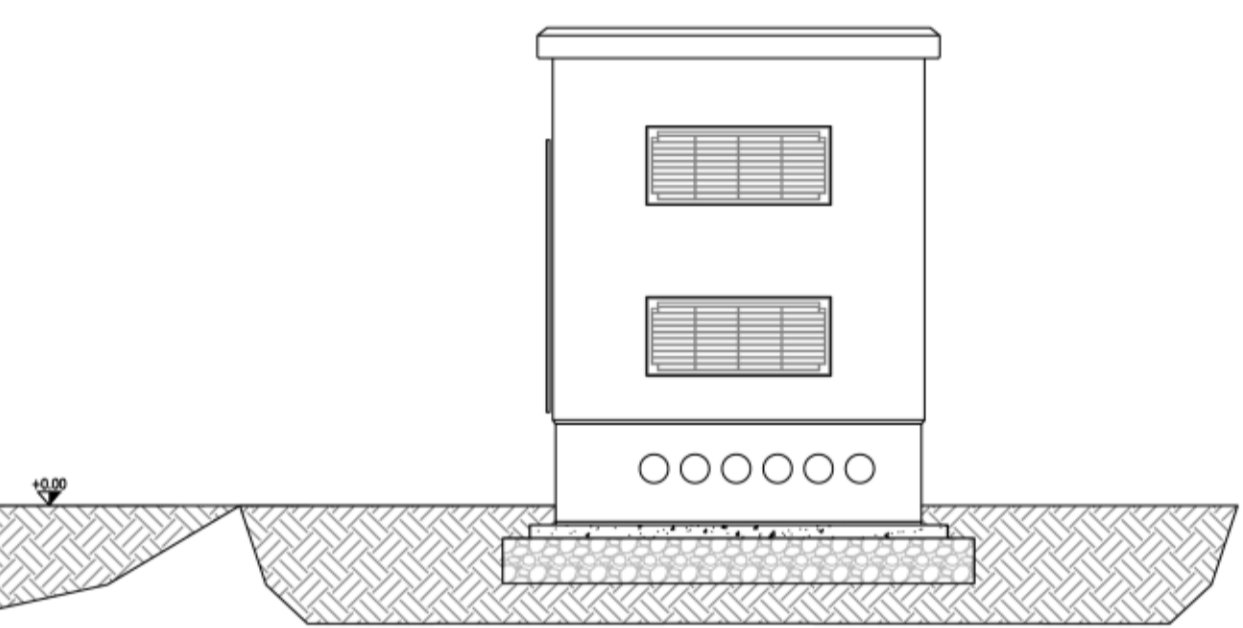
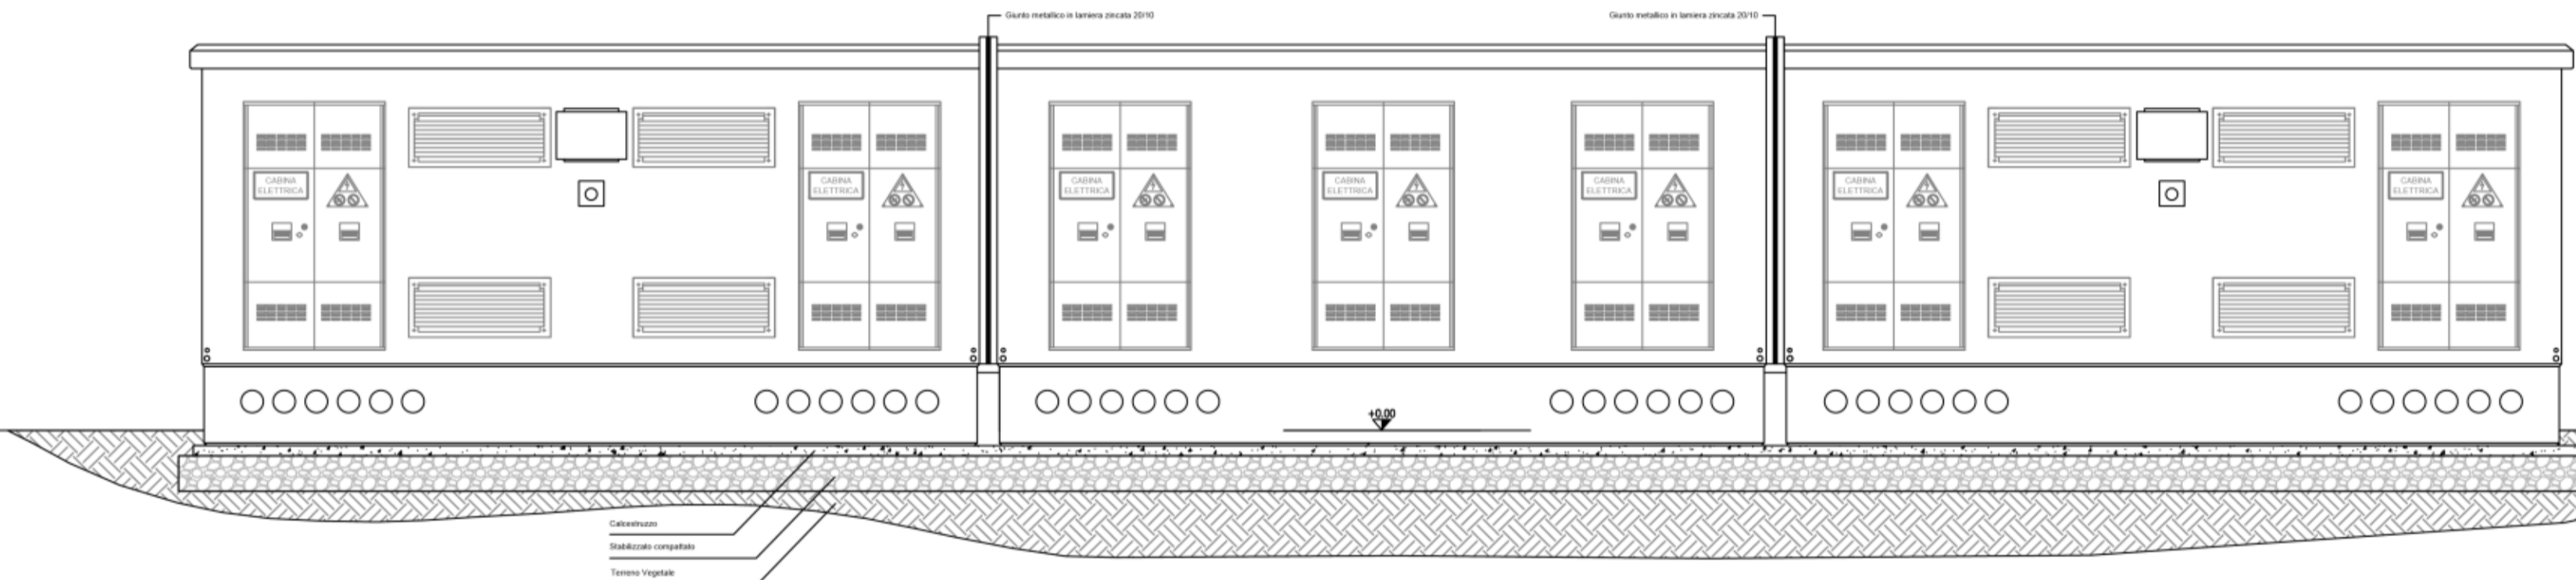


PROSPETTI Scala 1:50

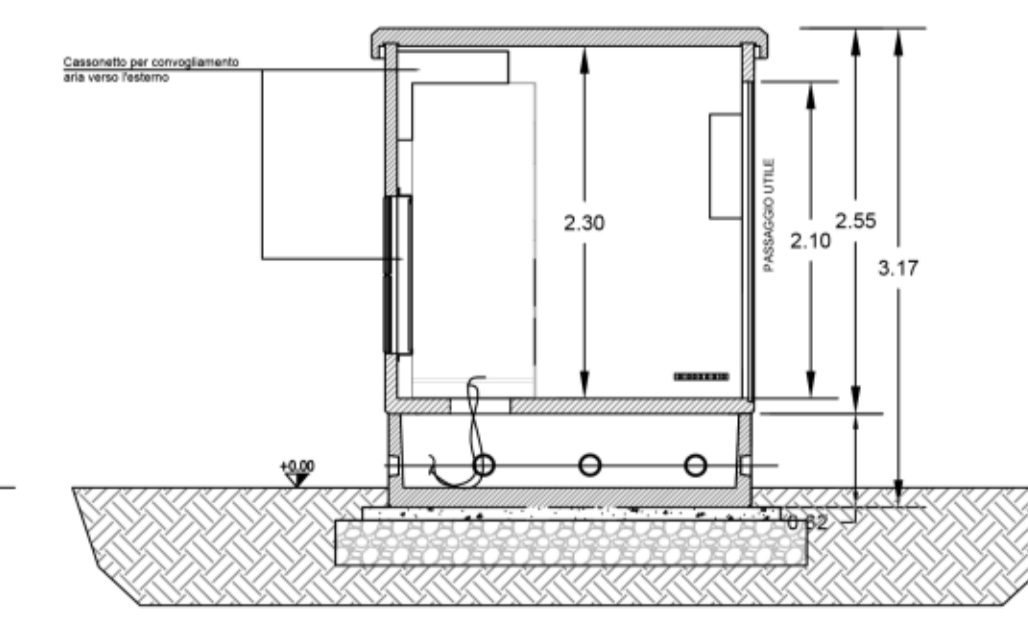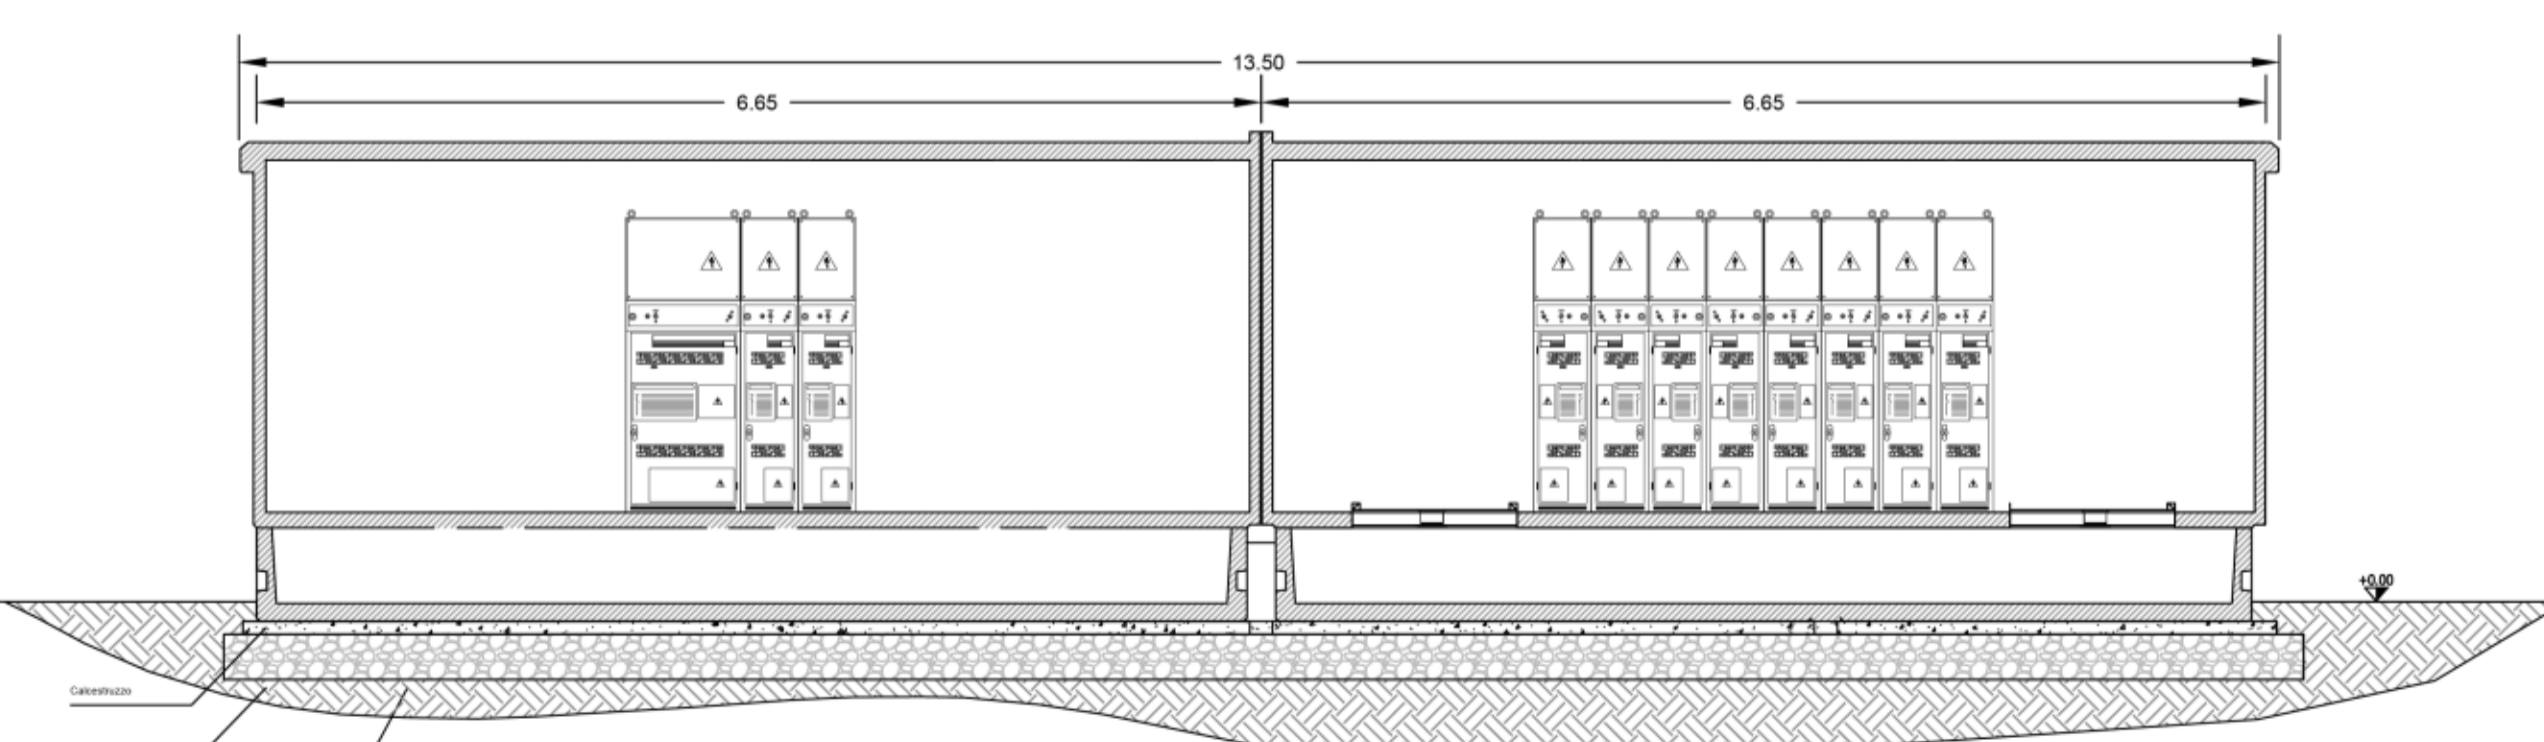

SEZIONE A-A Scala 1:50

SEZIONE B-B Scala 1:50

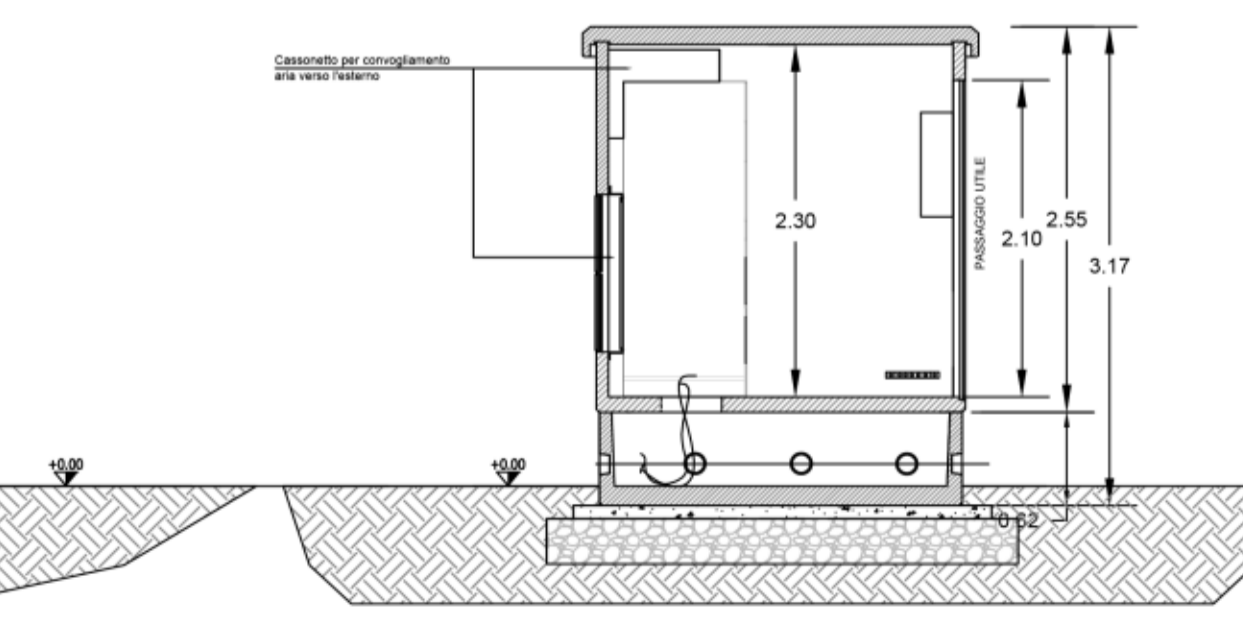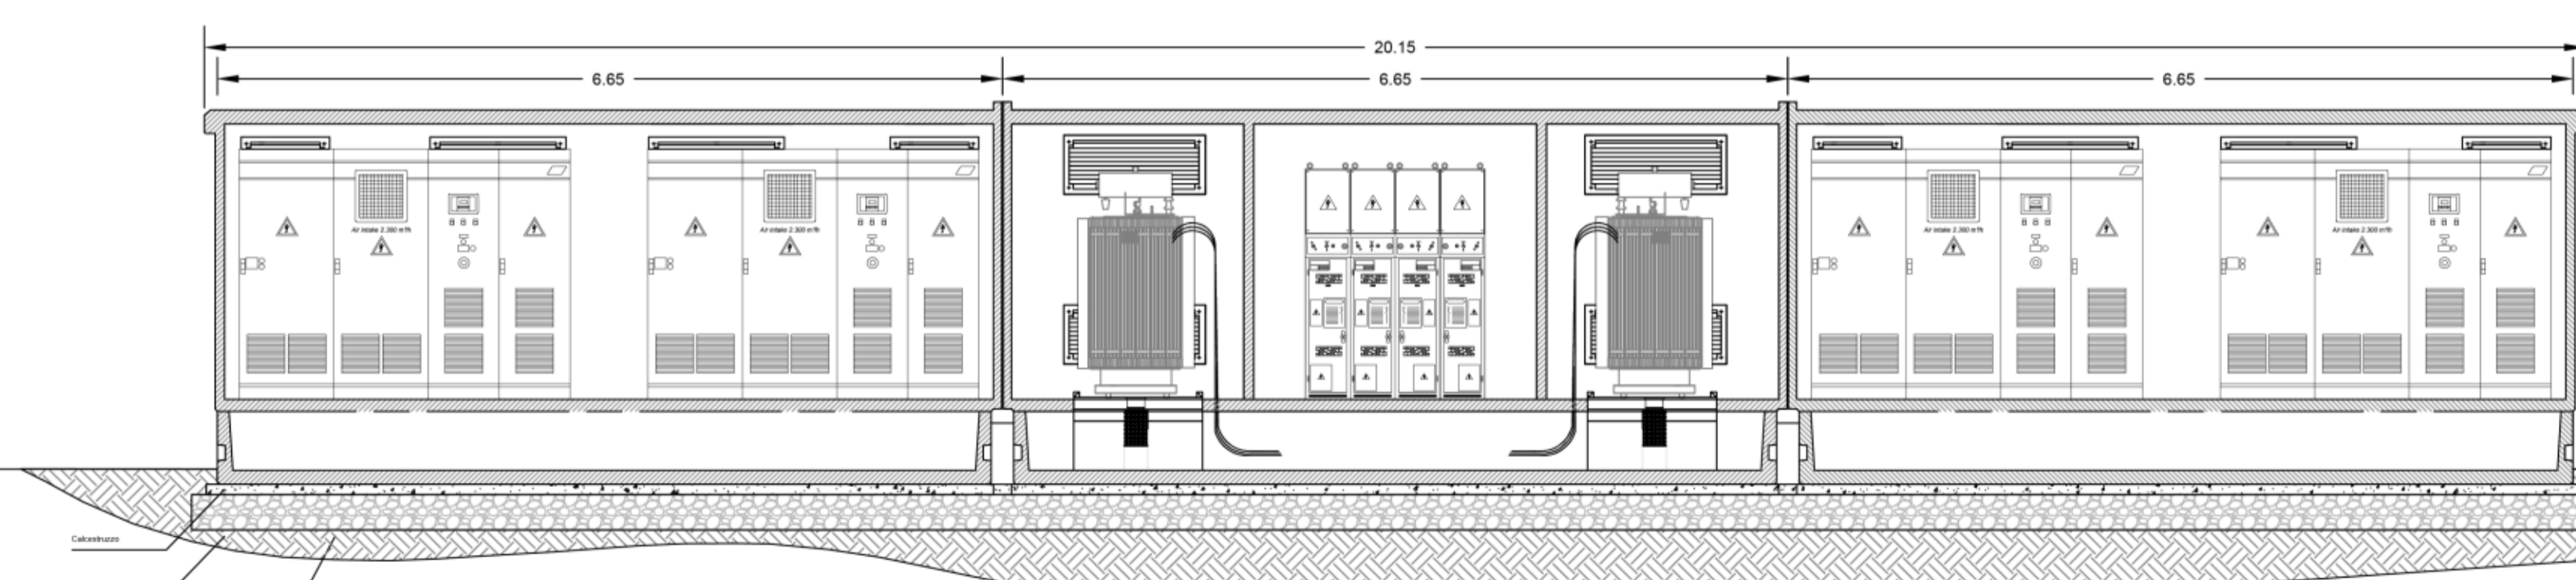

SEZIONE A-A Scala 1:50

SEZIONE B-B Scala 1:50

### Cabina di Ricezione

DIMENSIONI CABINA RICEZIONE	
Lunghezza frontale	13,50 m
Larghezza	2,44 m
Altezza Esterna	2,55 m
Altezza Interna	2,30 m

TABELLA PESI	
Quadri MT	1000 kg
Cabina vuota	18000 kg
Peso Complessivo	19000 kg

### Cabina/Inverter

DIMENSIONI CABINA INVERTER	
Lunghezza frontale	21,15 m
Larghezza	2,44 m
Altezza Esterna	2,55 m
Altezza Interna	2,30 m

TABELLA PESI	
Inverter	4400 kg
Cabina vuota	18000 kg
Peso Complessivo	22400 kg



REGIONE: SICILIA	PROVINCIA: PALERMO
COMUNE: POLIZZI GENEROSA	LOCALITA': C/da Platani

**PD** **OGGETTO:** Progetto per la realizzazione di un impianto agrovoltaico denominato "Agrovoltaico Polizzi Generosa" per la produzione di energia elettrica con una potenza installata di 43 MW, per la produzione agricola di beni e servizi oltre alle opere connesse e alle infrastrutture indispensabili nell'area identificata nel comune di Polizzi Generosa (PA).



TAV. N.: 023	IMPIANTO: AGROVOLTAICO POLIZZI GENEROSA	FILE: EG	SCALA: 1:50
	ELABORATO: Architettonico cabine di campo	COD. DOC: SP19AAEG023	VER: 01

PROPRIONTE: CEP RINNOVABILI S. SRL	RESPONSABILE: [blank]	VALIDATO DA: [blank]
------------------------------------	-----------------------	----------------------

PROGETTISTI: SUPER CORP	RESPONSABILE: Direttore Tecnico ARCH. FRANCESCO LAUDICINA	APPROVATO DA: [blank]
-------------------------	---	-----------------------

REV.	DATA	DISGNATO	DESCRIZIONE
01			
02			

IL PRESENTE DISEGNO E' DI PROPRIETA' DI SUPERCORP SRL ED E' SOTTO LA PROTEZIONE DELLA LEGGE SULLA PROPRIETA' LETTERARIA. NE E' QUANTO BASTA PER QUALSIASI REPROVAZIONE E CONSERVAZIONE. TAV.